



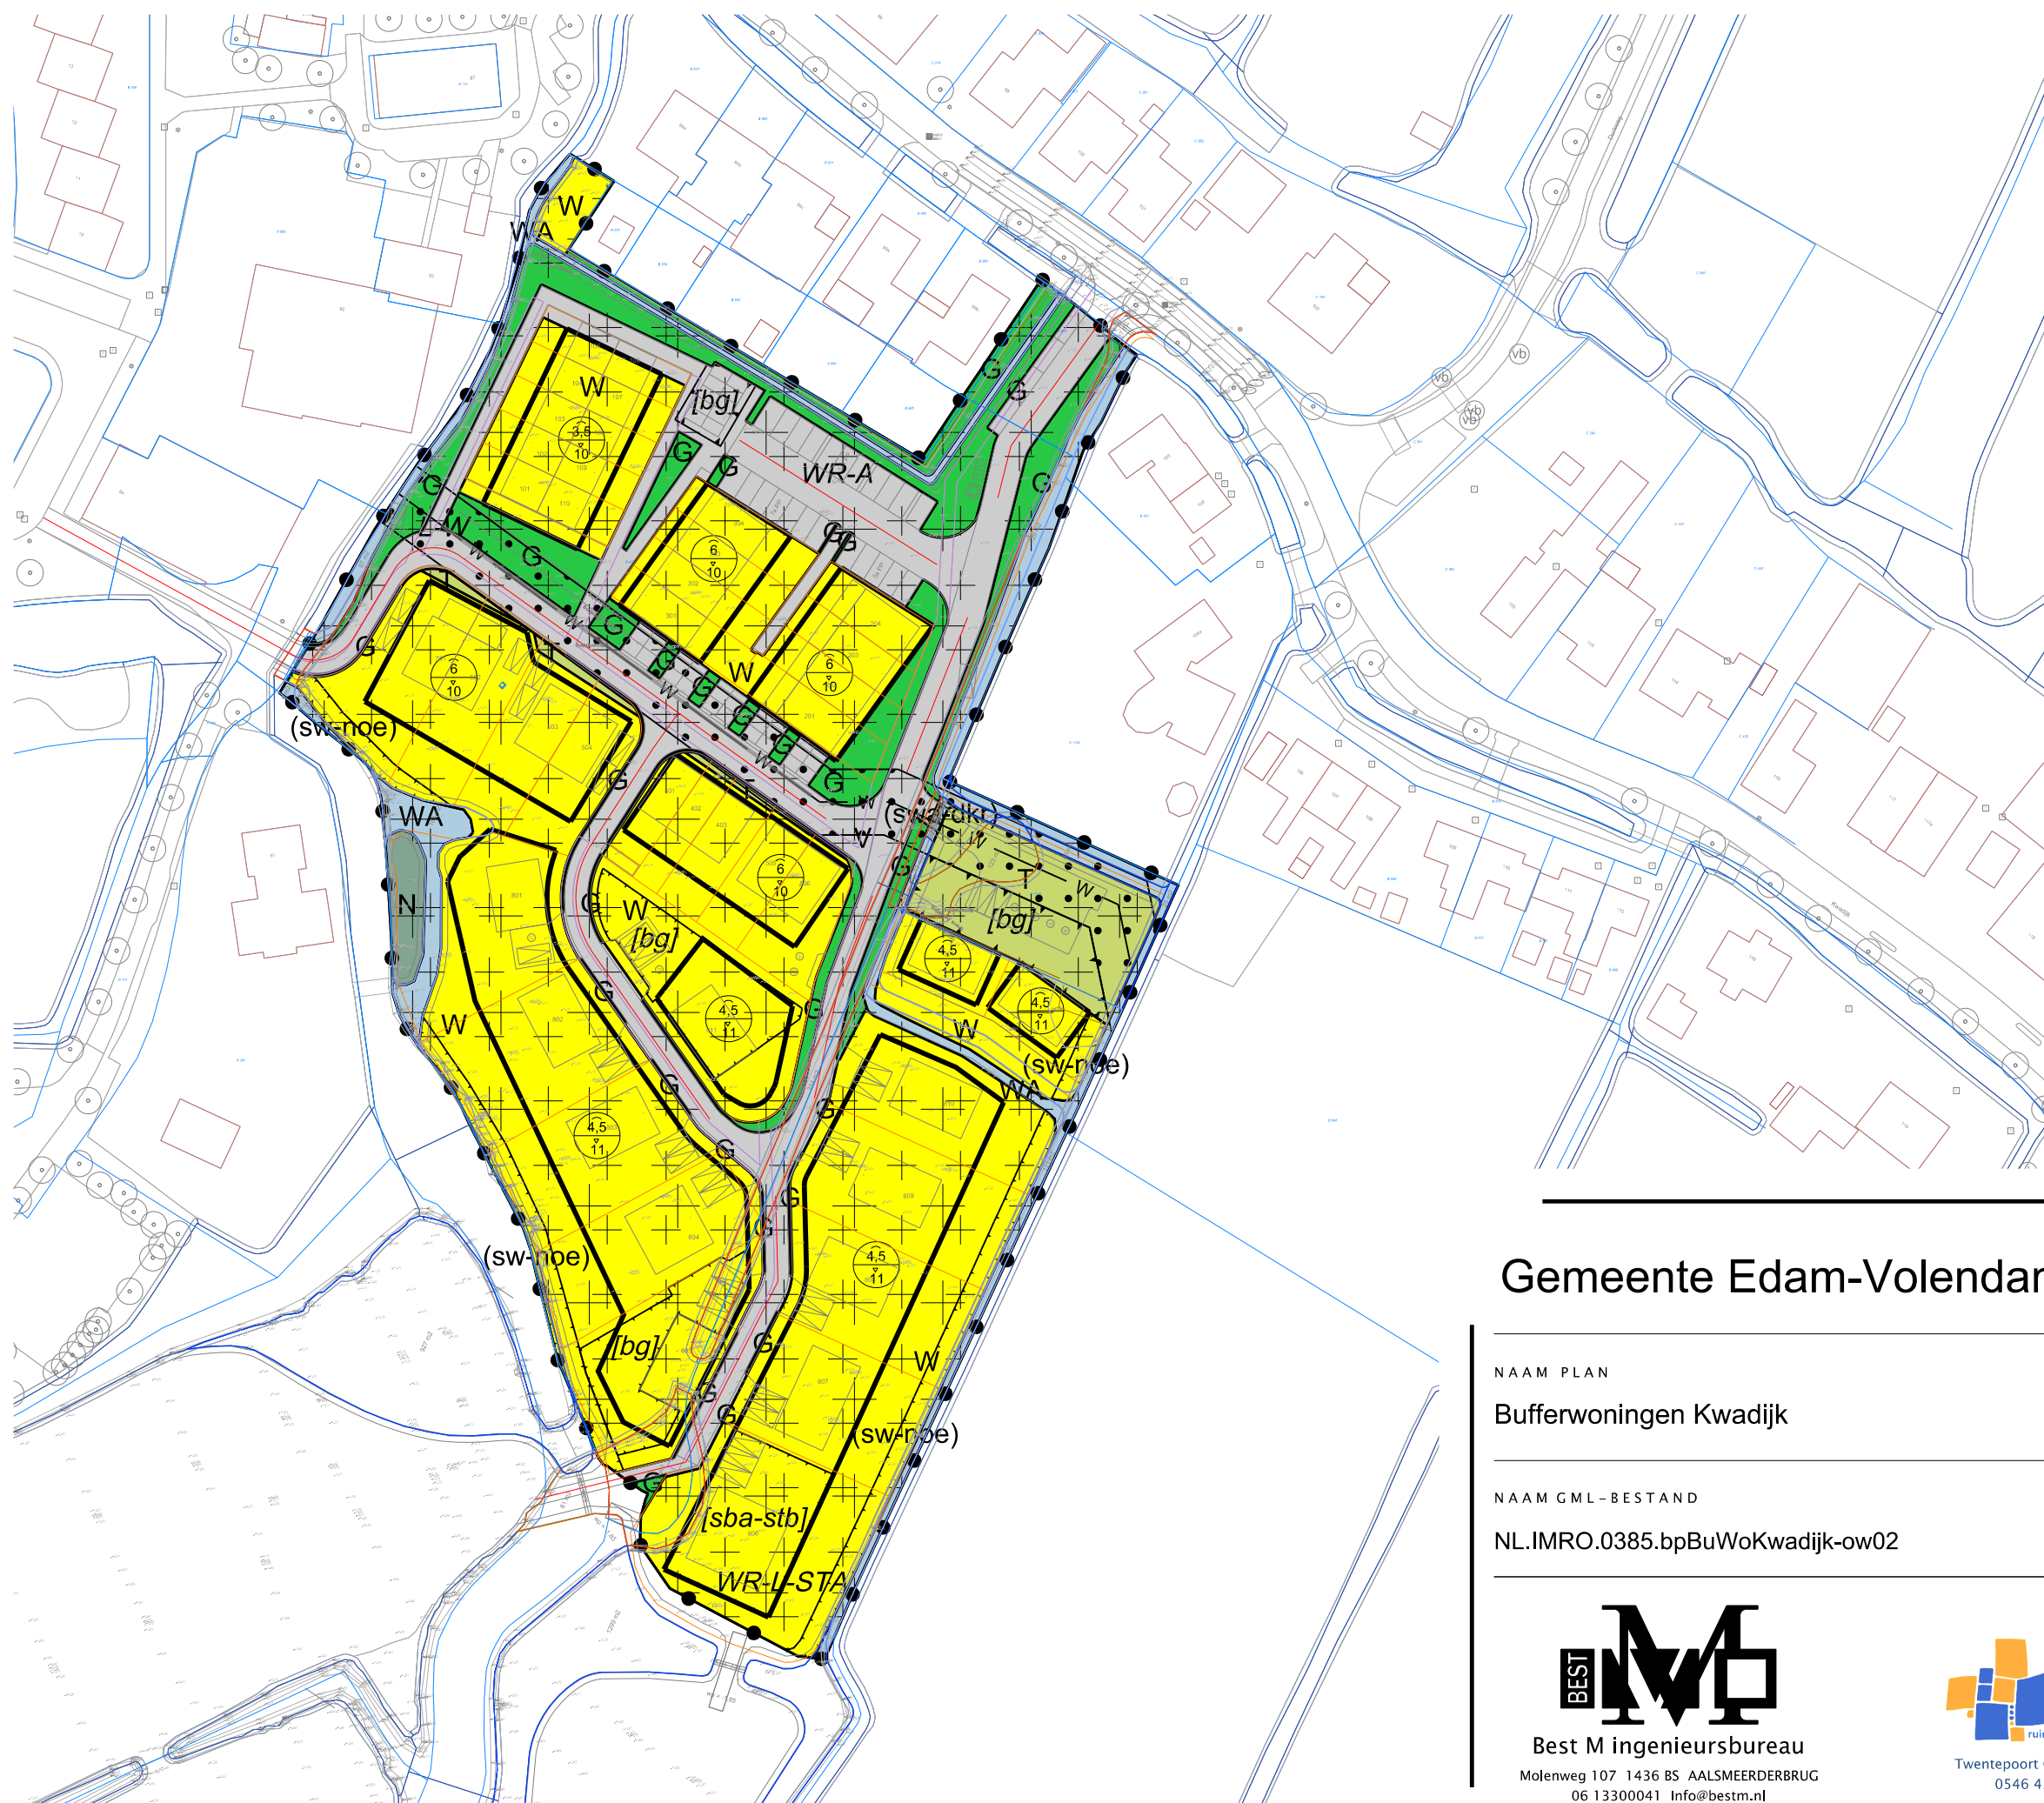

LEGENDA

- Plangebied
- Plangrens
- Bestemmingen
- G Groen
 - N Natuur
 - T Tuin
 - V Verkeer
 - WA Water
 - W Wonen
- Dubbelbestemmingen
- L-W Lelding - Water
 - W-A Waarde - Archeologie
 - WR-L-STA Waarde - Landschap-Stelling van Amsterdam
- Funcleaaandukingen
- (swa-dkr) specifieke vorm van water - duiker
 - (sw-noe) specifieke vorm van wonen - natuuroever
- Bouwwlak
- bouwwlak
- Bouwaandukingen
- [bg] bijgebouwen
 - [sba-stb] specifieke bouwaanduking - stolpboerderij
- Maatvoering
- (4,5/11) maximum goothoogte (m), maximum bouwhoogte (m)
- Figuren
- w - hartlijn leiding - water
- Verklaring
- Ondergrond

Gemeente Edam-Volendam

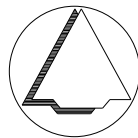

NAAM PLAN

Bufferwoningen Kwadijk

NAAM GML-BESTAND

NL.IMRO.0385.bpBuWoKwadijk-ow02

DATUM

19-4-2024

BLAD VAN BLADEN

1 VAN 1

FORMAAT

A3

TEKENAAR

MvL

SCHAAL

1 :1000



Best M ingenieursbureau
Molenweg 107 1436 BS AALSMEERDERBRUG
06 13300041 Info@bestm.nl



Twentepoort Oost 16A 7609 RG Almelo
0546 454466 www.bjz.nu