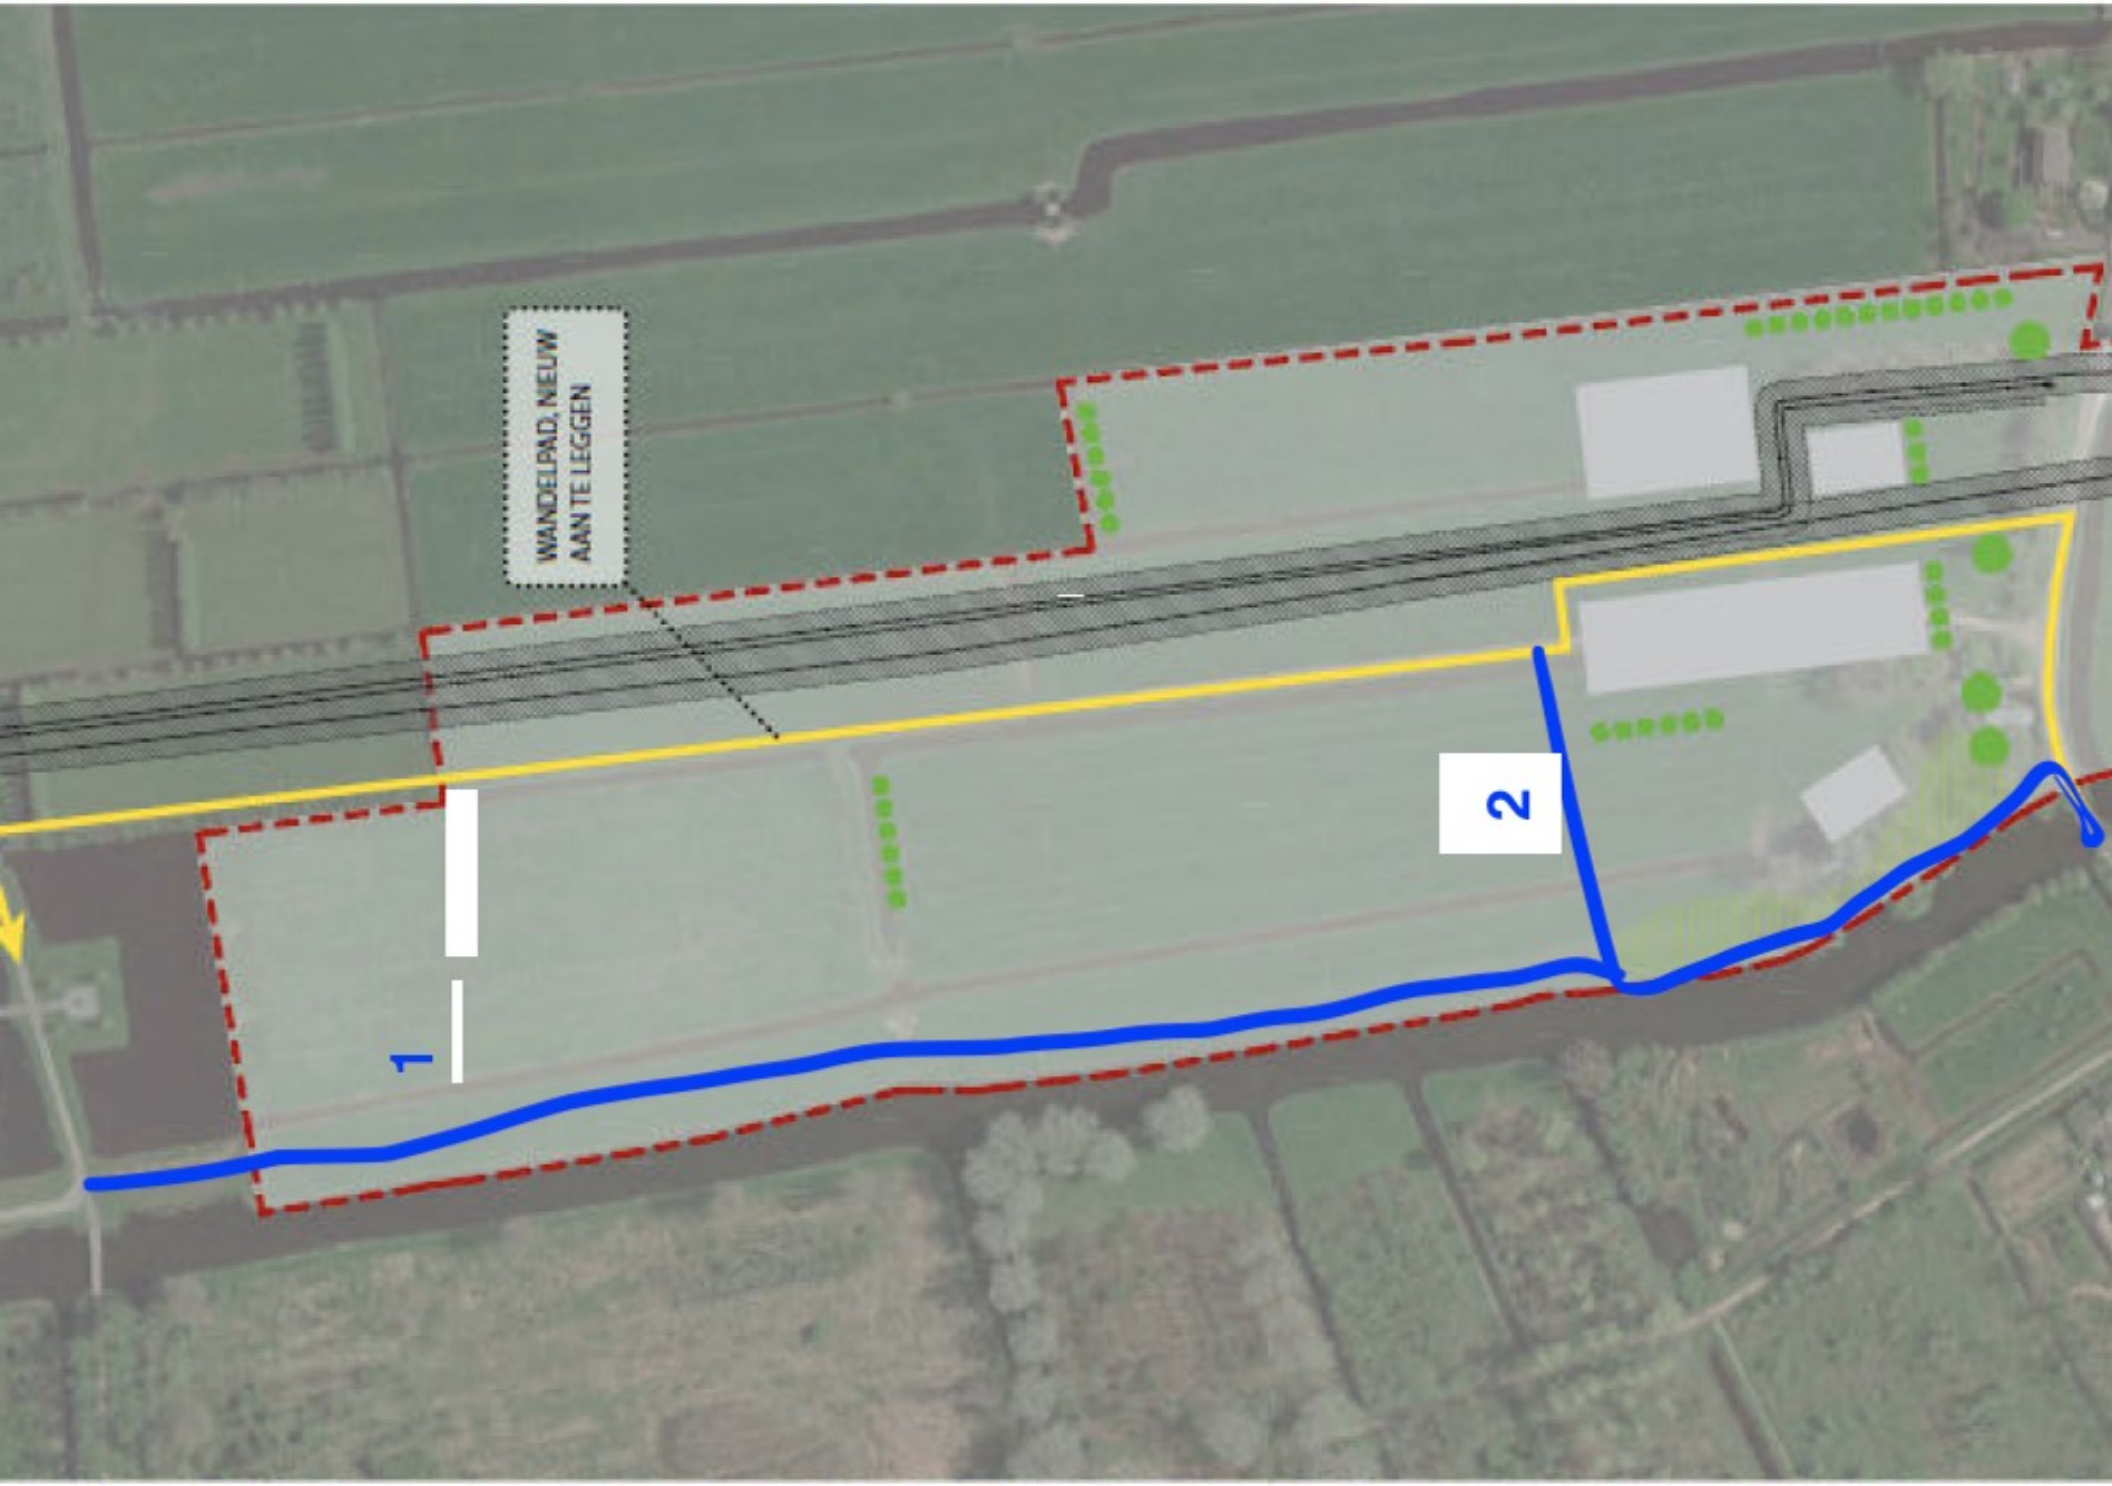

WANDELPAD, NIEUW
AAN TE LEGGEN
1
2