


aanzicht A

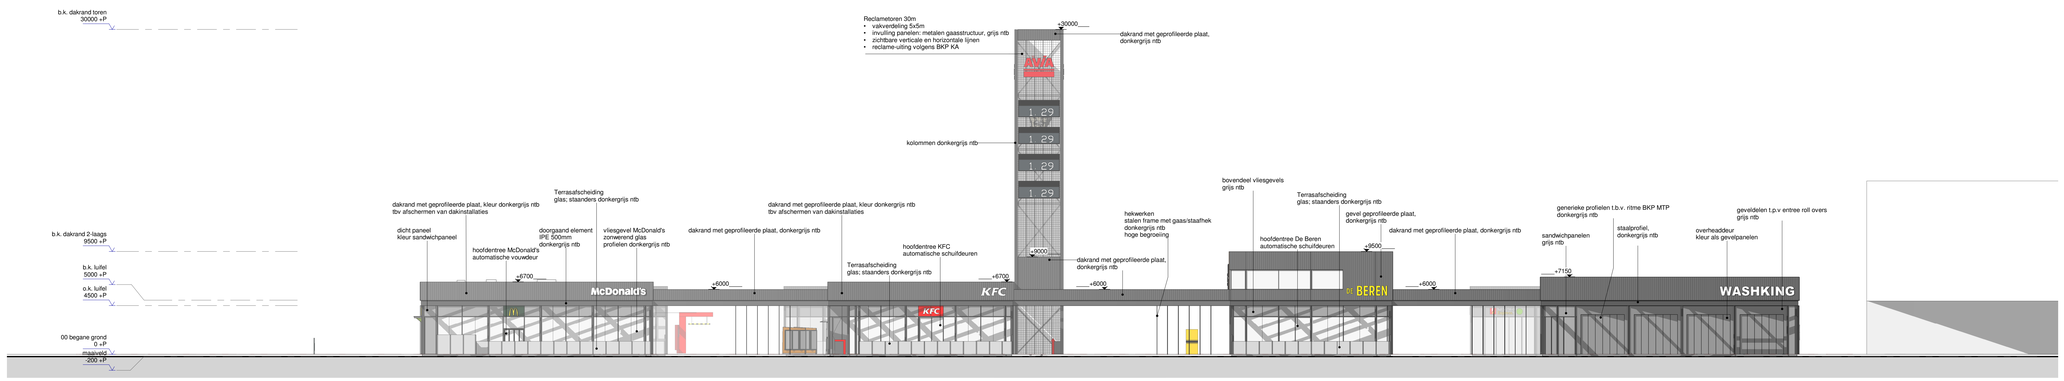

aanzicht B

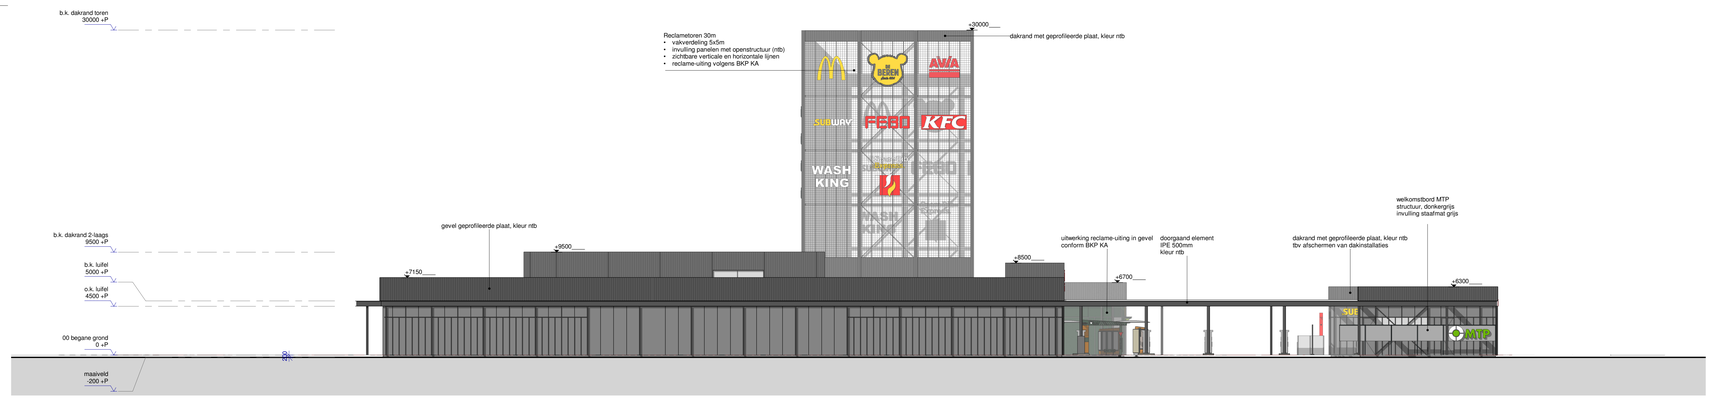

aanzicht C

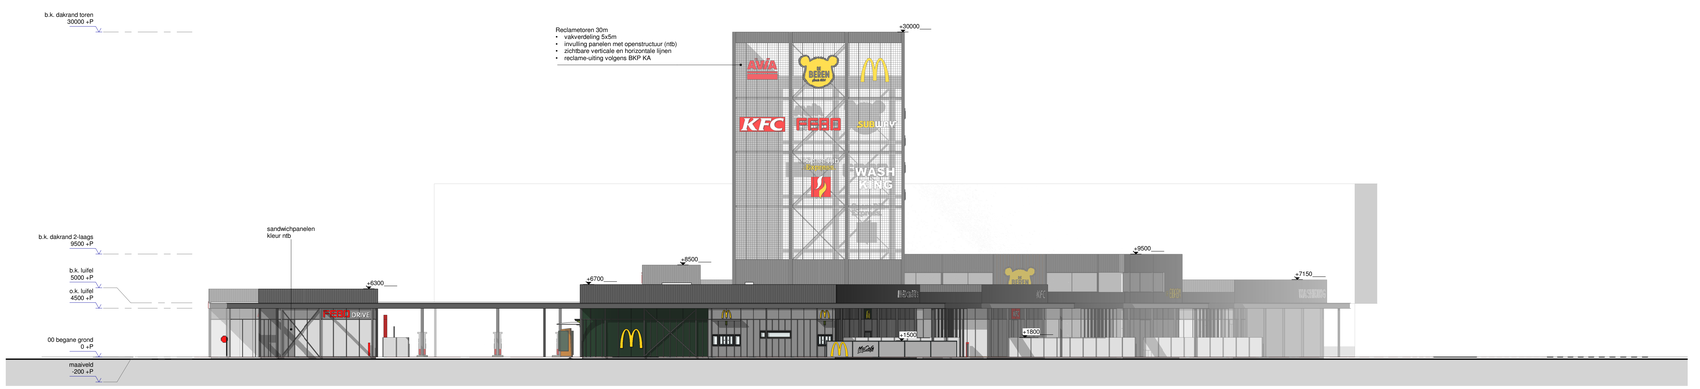


aanzicht D

RENVOOI


- sandwichpaneel 200mm
- glas
- binnenwanden indicatief, door exploitant. Geen onderdeel van vergunningsaanvraag
- handbrandblusser
- noodverlichting
- brandslanghaspel
- vluchtrouteaanduiding
- handmelder brandalarm
- slow whoop
- hydrant, 60m³/h < 40m toegang object
- gelsoleerde kanaalplaat
- klinker bestrating
- stalen dakplaat met isolatie
- HWA Hemelwateravoer, Pluvia
- erfgrens
- zelfsluitend
- zelfsluitend, nn minuten WBDBO
- nn minuten WBDBO
- 30 min
- 60 min

ALGEMENE NOTITIES

- Maatvoering
  Alle maten in het werk controleren en eventueel in overleg aanpassen aan de bestaande bebouwing. Constructie Plaats en afmeting van alle constructieve onderdelen conform opgave constructeur.
- Hoofddraagconstructie
  60 min. brandwerend bekleden, tot verblijfsgebied op 7m. hoogte, daarboven 90 min.
- Vloerafscheidingen (art. 2.16-2.21 BB)
  Vide- en traphekken uitvoeren conform artikel 2.16-2.21 van het Bouwbesluit.
  - Verplicht bij niveauverschil van 1,0m. of meer
  - Min. hoogte hekwerk = 1,0 m. b.k. afgewerkte vloer (13 m.+ -> 1,2 m)
  - Horizontale openingen niet groter dan 100mm dot 700mm + vli
  - geen openingen waar een bal van 200mm doorheen kan
  - Geen overklauterbaarheid tussen 200 en 700mm + vl - Gelaagd glas toepassen bij kozijn lager dan 850mm boven vloerpeil
- Trappen (art. 2.32 - 2.37 BB)
  - Max 4m. hoog
  - Min. vrije hoogte boven de trap = 2300mm
  - Min. aantrede = 185mm
  - Max. optrede = 210mm
  - Min. breedte = 800mm excl. leuning
  - Traplleuning, hoogte 800mm-1000mm + b.k. traptrede voorzijde
  - Bordes min 0,8 x 0,8 m.
- Beperking van uitbreiding van brand (art. 2.81 - 2.100 BB)
  - Een besloten ruimte ligt in een brandcompartiment muv een extra beschermde vluchtroute
  - Brandcompartiment < 1000 m2
  - Een brandcompartiment is opgedeeld in subbrandcompartimenten of verkeersruimten waardoor een beschermde vluchtroute voert
  - Een beschermde vluchtroute ligt niet in een subbrandcompartiment
  - Een verblijfsgebied ligt in een beschermd subbrandcompartiment
  - Een beschermd subbrandcompartiment is < 500 m2
  - WBDBO van subbrandcompartiment naar andere ruimte in BC is 20 min. - WBOBO van bescherm SBC naar andere ruimte in BC is 30 min.
- Vluchtroute (art. 2.102 BB)
  - maximaal 30m.
  - beschermde vluchtroute volgens BB art 2.103
  - extra beschermde vluchtroute volgens BB art 2.104
  Bij verbouw: rechtens verkregen niveau
- Wering van ratten en muizen (art. 3.68 - 3.71 BB)
  Uitwendige scheidingsconstructie geen openingen groter dan 0,01 m, muv ramen, deuren en roosters.
- Toiletruimte (art. 4.8 - 4.12 BB)
  - Opp terminale 0,9 x 1,2 m.
- Badruimte (art. 4.17 - 4.20 BB)
  - minimaal 1,6 m2 met een breedte van 0,8 m.
  - samengevoegd met toilet minimaal 2,2 m2 met een breedte van 0,9 m.
- Vrije doorgang (art. 4.21 - 4.23 BB)
  - dagmaat deuren > 850mm h>2300mm
- Toegankelijkheidssector (art. 4.24 - 4.27 BB)
  - Een gebruiksunctie met een toegankelijkheidssector heeft ten minste een integraal toegankelijke toiletruimte.
  - Een ruimte die in een toegankelijkheidssector ligt, is rechtstreeks bereikbaar vanaf het aansluitende terrein of langs een verkeersroute die uitsluitend door een toegankelijkheidssector voert.
  - Hoogteverschillen <0,02m.
  - indien hoogteverschillen >0,02m, wordt hoogteverschil overbrugd door hellingbaan of lift.
- Wateropname (art. 3.27 BB)
  De scheidingsconstructie van een badruimte, heeft aan een zijde die grenst aan die ruimte, tot 1,2 m. boven de vloer van die ruimte een volgens NEN 2778 bepaalde wateropname die gemiddeld niet groter is dan 0,01 kg/(m2.s1/2) en op geen enkele plaats groter dan 0,2 kg/(m2)(m2.s1/2)
- Energie zuinigheid (art. 5.1 - 5.7 BB)
  - Epc < 0,4
  - Rc Vloer > 3,5 m2 x K / W
  - Rc Gevel > 4,5 m2 x K / W
  - Rc dak > 6,0 m2 x K / W
- Riolering (art. 6.15 BB)
  De woning heeft een voorziening voor de afvoer van afvalwater en tecaliën, aangesloten op het openbare riool volgens NEN 3215.

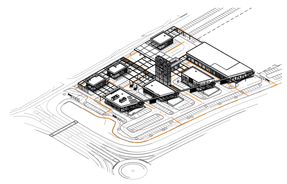

isometrie ZW

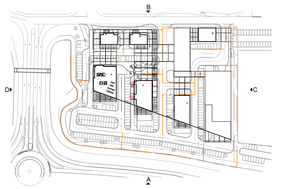

Situatie

N

revisie	datum	omschrijving	status

KNEVEL ARCHITECTEN
Schakelstraat 16 1014AW Amsterdam T: 020 - 68 12 478 F: 020 - 68 24 919 info@knevelarchitecten.nl www.knevelarchitecten.nl

project
Multi Traffic Point Hoorn Noord
Zevenhuis

opdrachtgever
MTP Zevenhuis BV

onderwerp
Aanzichten
N / W / Z / O

datum	code	formaat
02-08-2018	MPH	A0 (1189x841mm)
status	fase	schaal
DEFINITIEF	DO	As indicated

tekening
MPH-DO-0-300