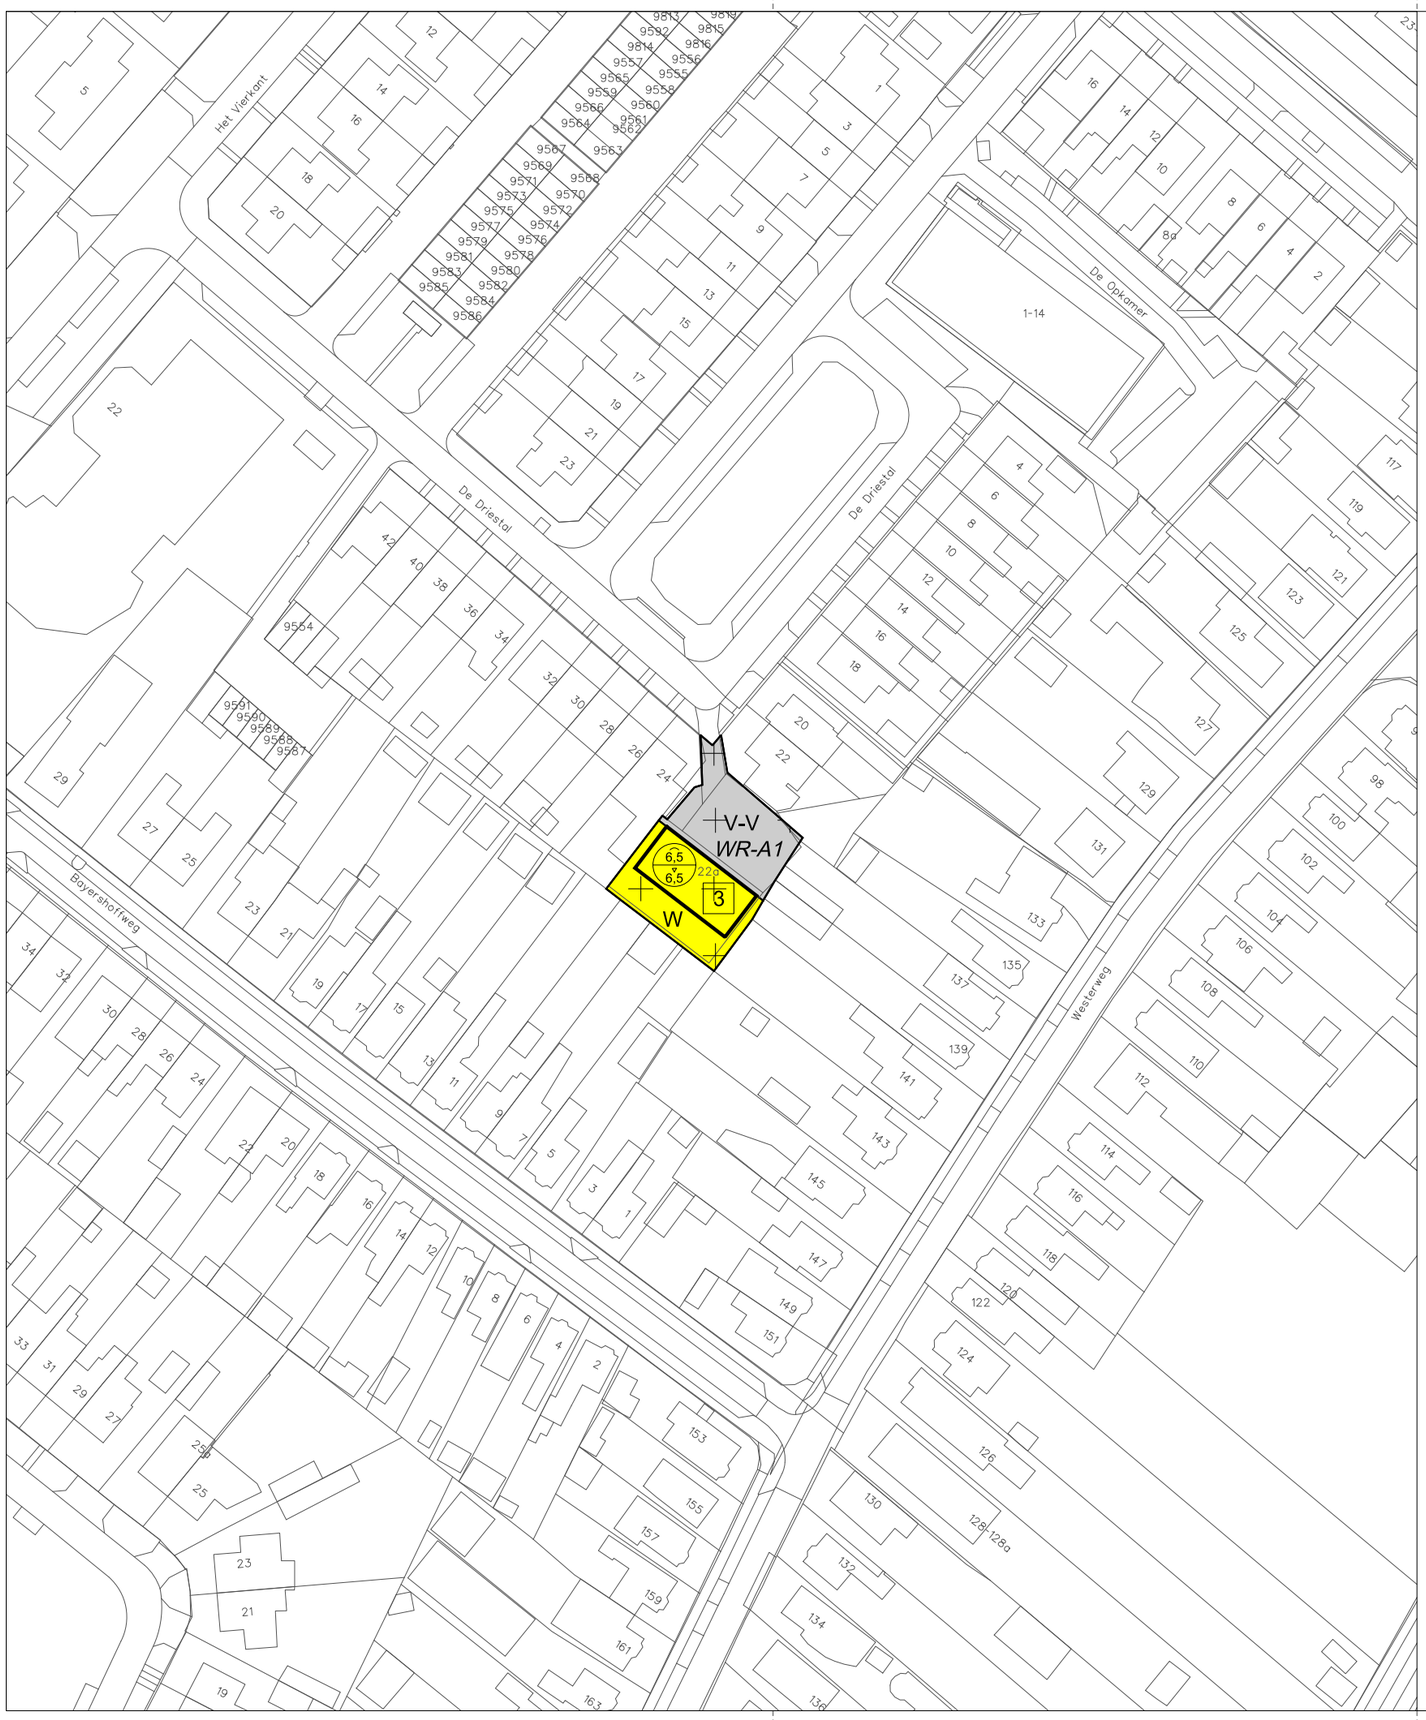

Plangebied

Plangebiedsgrens

artikelnummer

Bestemmingen

3 — V-V — Verkeer - Verblijf

4 — W — Wonen

5 — WR-A1 — Waarde - Archeologie 1

Aanduidingen

bouwvlak

6,5 / 6,5 — maximum goothoogte (m), maximum bouwhoogte (m)

3 — maximum aantal wooneenheden

Verklaringen

BGT en kadastrale gegevens

ART ADVIES
Adviesbureau voor ruimtelijke techniek

Gemeente Heiloo

Bestemmingsplan De Driestal 22a

analoge verbeelding

N

buRO
bureau voor ruimtelijke ordening en advies
Brabantsestraat 17
3812 PJ Amersfoort
telefoon 033 465 45 31
e-mail info@bu-ro.nl

projectnummer:	0399-07
tekeningnummer:	0399-07-P01
IDN:	NL.IMRO.0399.bpDeDriestal22a-0301
datum: januari 2022	schaal: 1:1000
status: ontwerp	formaat: A3