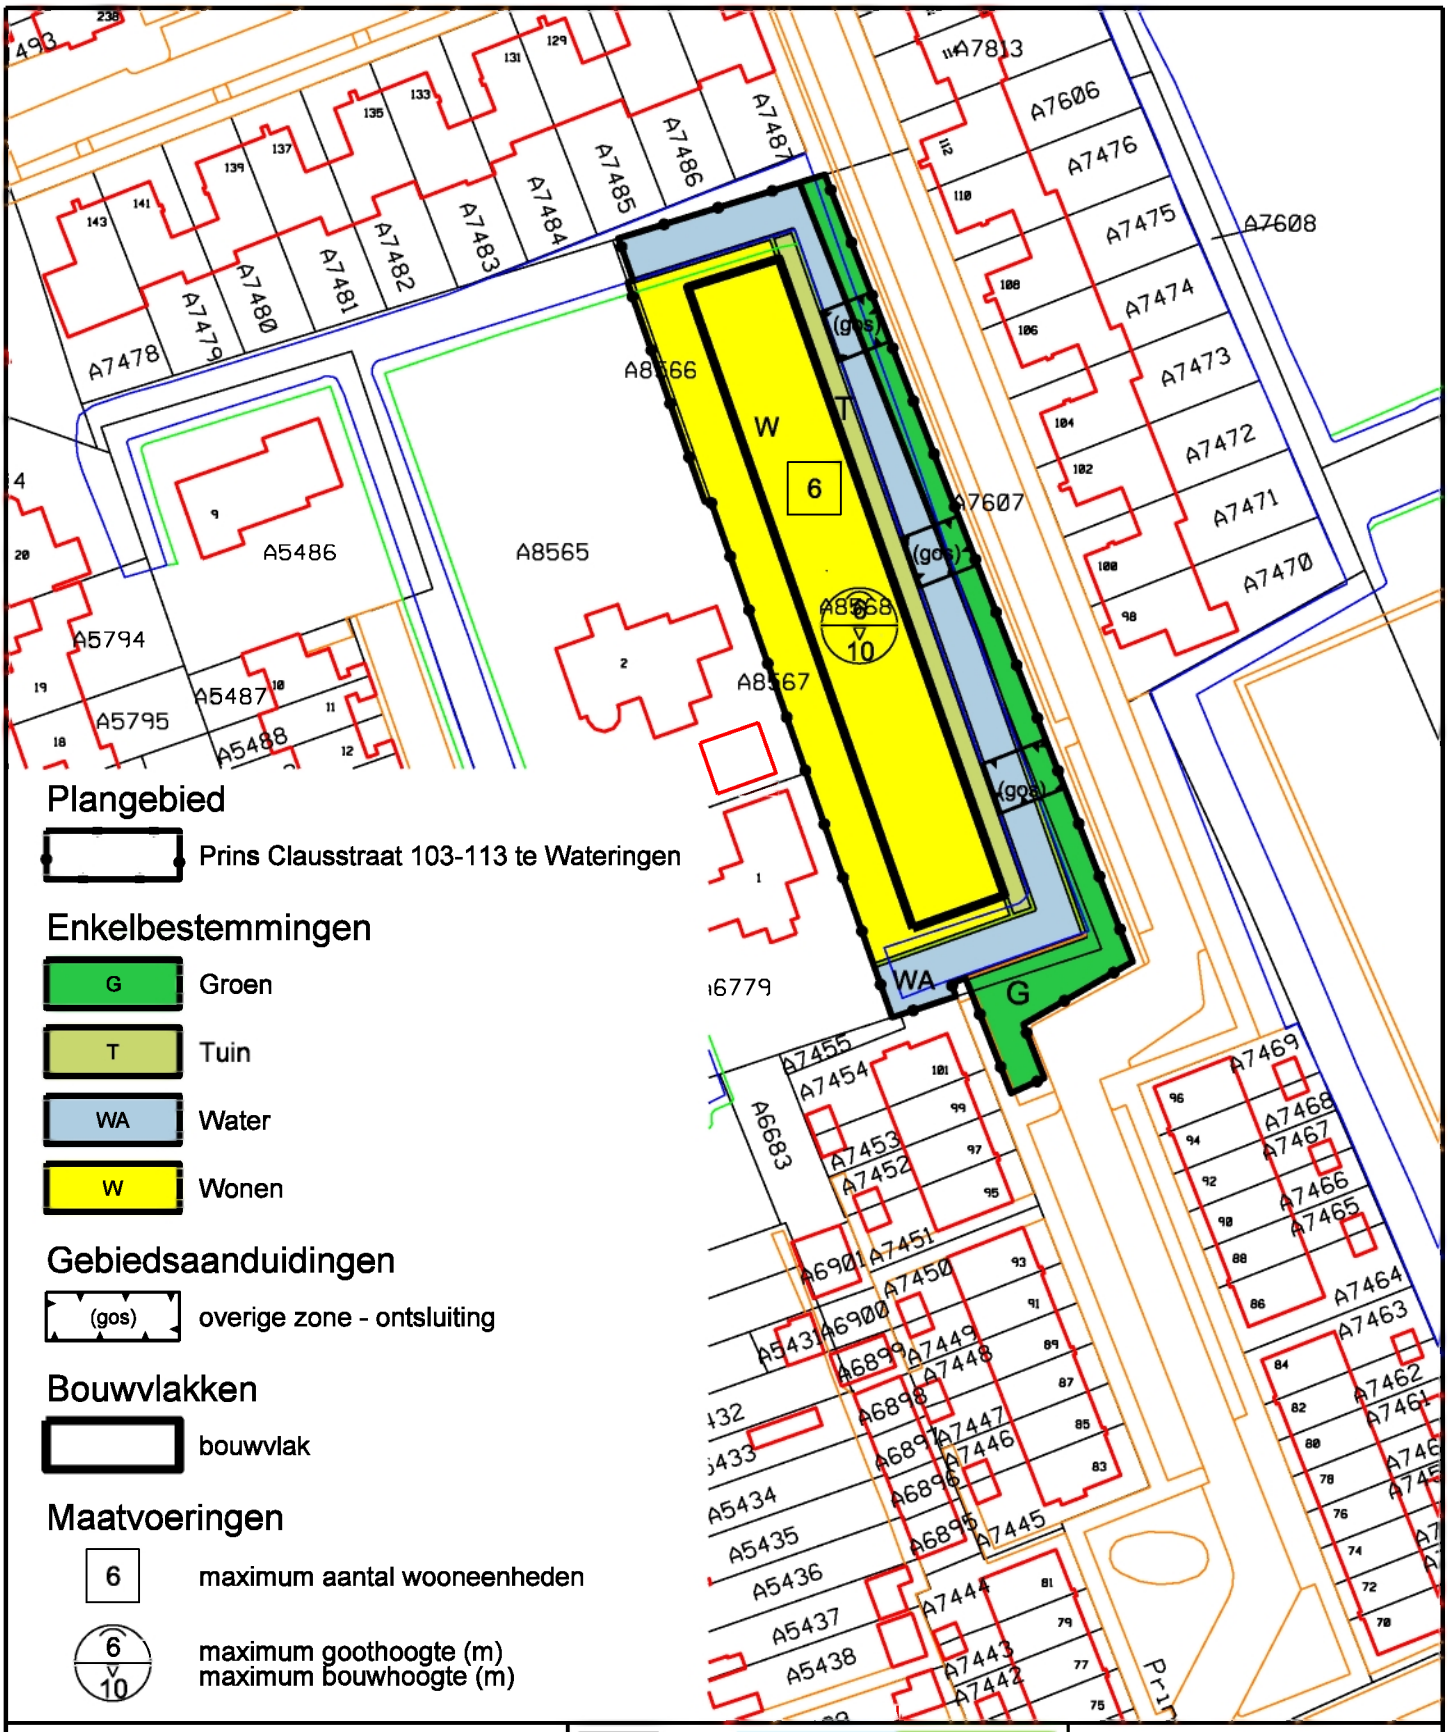

Plangebied

Prins Clausstraat 103-113 te Wateringen

Enkelbestemmingen

- G — Groen
- T — Tuin
- WA — Water
- W — Wonen

Gebiedsaanduidingen

(gos) — overige zone - ontsluiting

Bouwvlakken

bouwvlak

Maatvoeringen

6 — maximum aantal wooneenheden

6 / 10 — maximum goothoogte (m) / maximum bouwhoogte (m)

GEMEENTE WESTLAND

Postadres:
Postbus 150
2670 AD Naaldwijk

Tel: (0174) 140174
Fax: (0174) 673 600
www.gemeentewestland.nl

GEMEENTE WESTLAND

Cluster Beleid

Bezoekadres:
Laan van de Glazen Stad 1
2672 TA Naaldwijk

Bestemmingsplan Prins Clausstraat 103-113
te Wateringen

Datum BGT
25/03/2019

Schaal	1 : 1000	Getekend	KP:	Formaat	A4	Status	Vastgesteld
Datum	20/05/2019	Gewijzigd	29/11/2019	Dossier	NL.IMRO.1783.WATAMBACHTSHOF2pbp	Tek. Nr.	Prins Clausstraat