


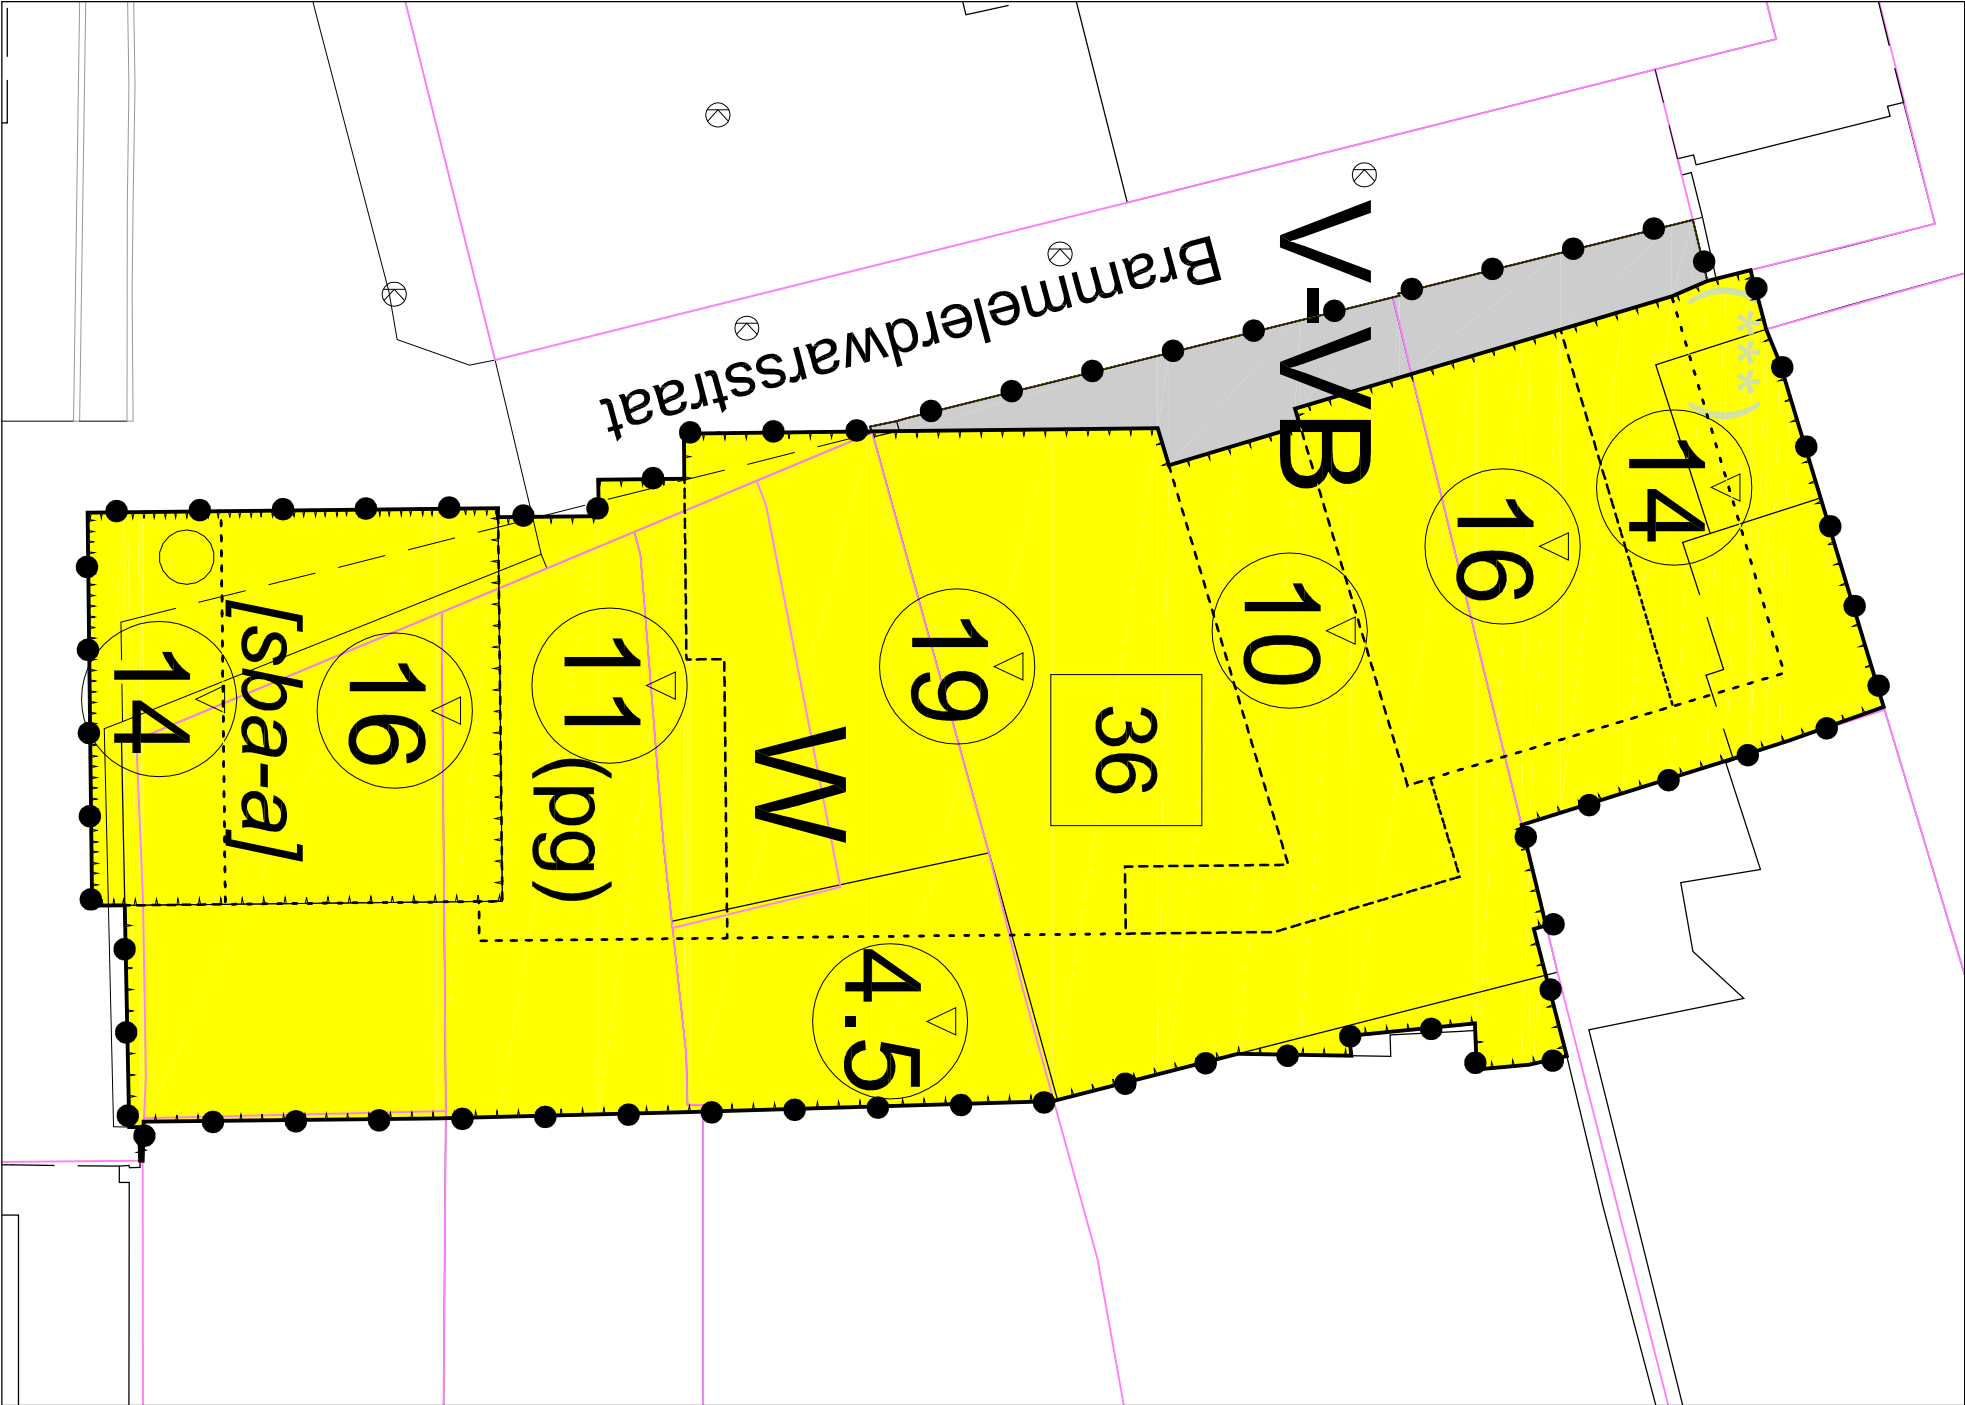

Plangebied
Centrumkwadraat - Brammelerdwarstraat

Enkelbestemmingen

- V-VB Verkeer - Verrijfsgebied
- W Wonen

Funcieaanduidingen

- (pg) parkeergarage

Bouwvlakken



- bouwvlak

Bouwaanduidingen

- Isba-a/ specifieke bouwaanduiding - a

Maatvoeringen

- 36 maximum aantal wooneenheden
- 4.5 maximum bouwhoogte (m)

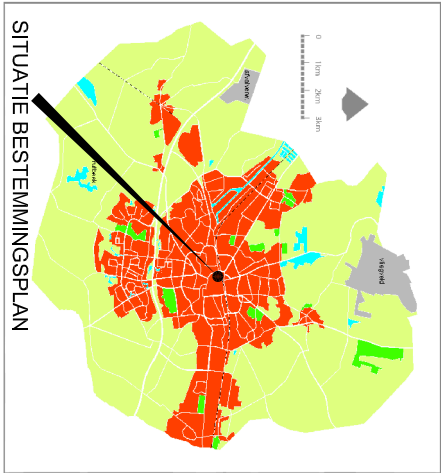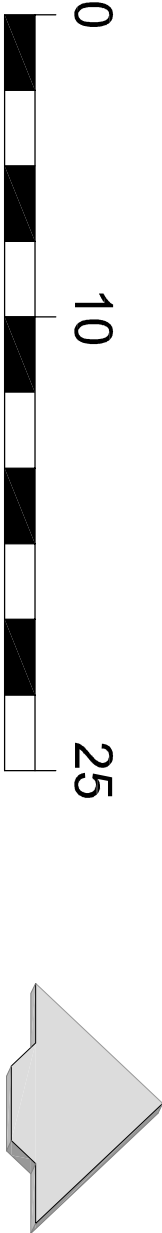

Cluster Omgeving & Recht
BESTEMMINGSPLAN:
Gemeente  Enschede

Centrumkwadraat - Brammelerdwarstraat

VASTGESTELD BIJ RAADSBESLUIT:.....				Afd. BESTEMMEN		
Naam	Datum	Projectleiding	Naam	Datum	Projectleiding	Schaal
EH	230405	3			A3	-----
1		4			Tekeningnummer	
2		5				-----