


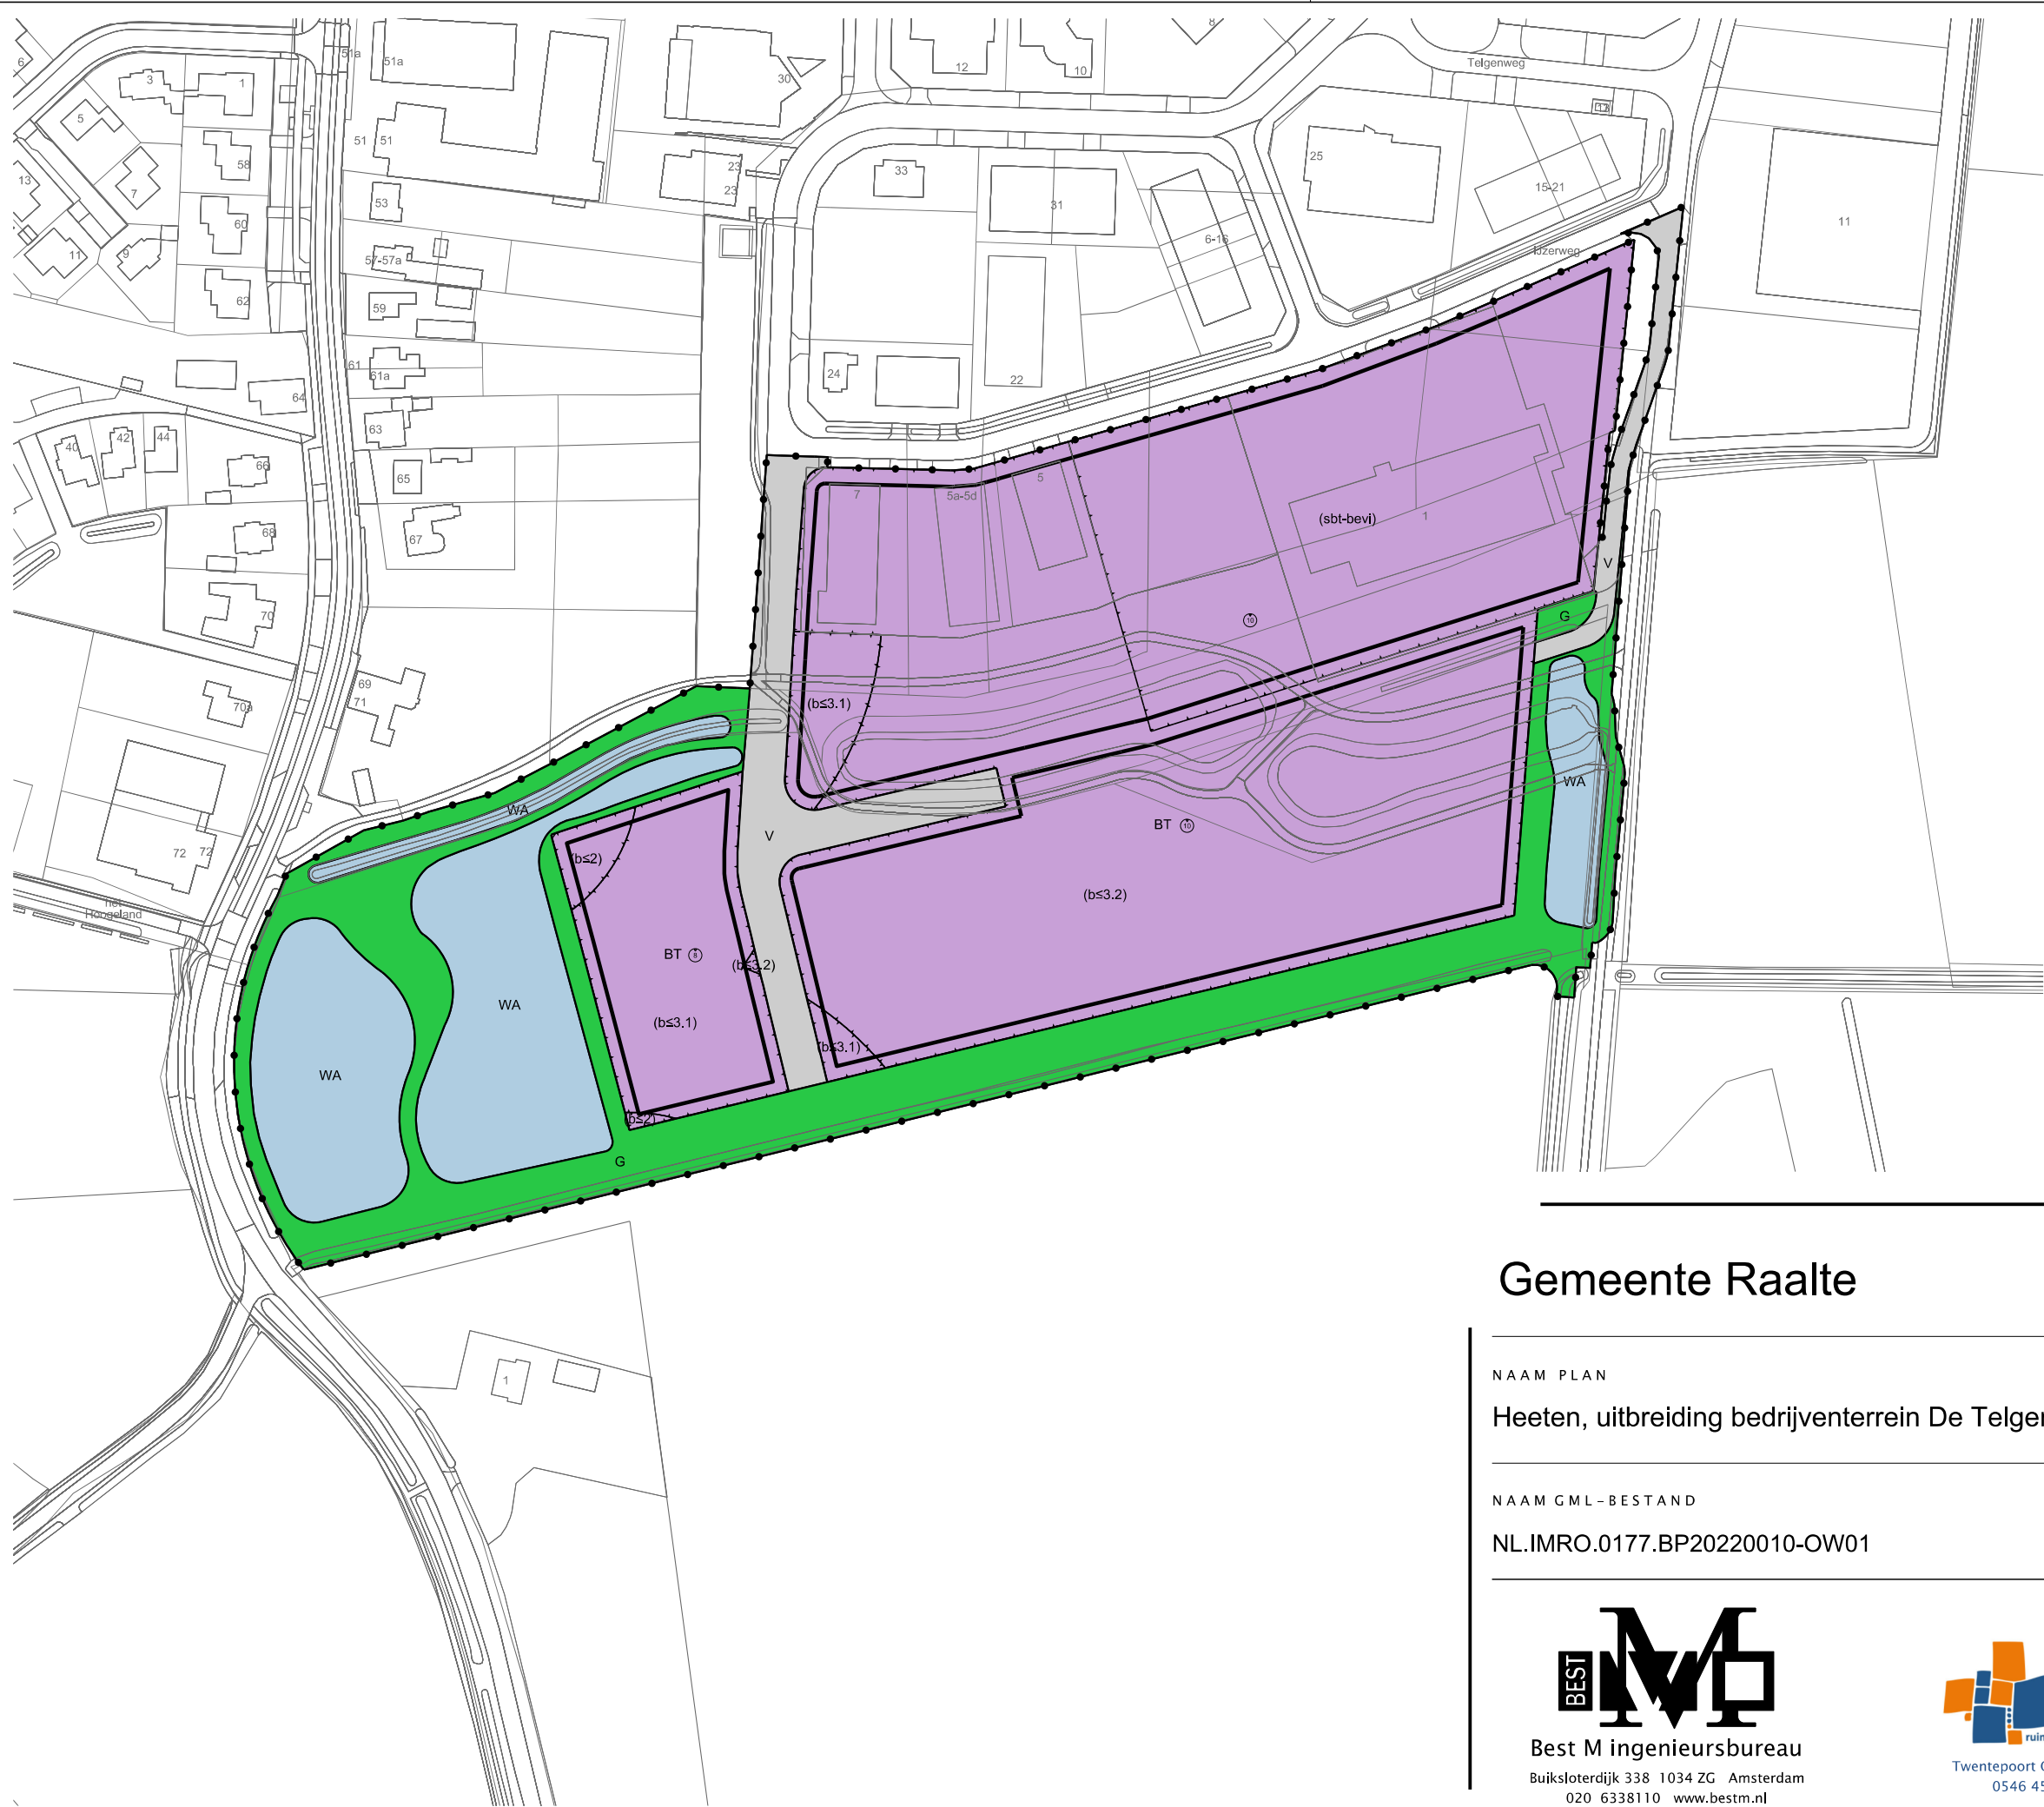

LEGENDA

- Plangebied
- Plangrens
- Bestemmingen
- BT Bedrijventerrein
- G Groen
- V Verkeer
- WA Water
- Functieaanduidingen
- (b≤2) bedrijf tot en met categorie 2
- (b≤3.1) bedrijf tot en met categorie 3.1
- (b≤3.2) bedrijf tot en met categorie 3.2
- (sbt-bevi) specifieke vorm van bedrijventerrein - BEVI inrichting
- Bouwvlak
- bouwvlak
- Maatvoering
- 10 maximum bouwhoogte (m)
- Verklaring
- Ondergrond

Gemeente Raalte

NAAM PLAN

Heeten, uitbreiding bedrijventerrein De Telgen III

NAAM GML-BESTAND

NL.IMRO.0177.BP20220010-OW01

DATUM

13-1-2023

BLAD VAN BLADEN

1 VAN 1

FORMAAT

A3



Best M ingenieursbureau
Buiksloterdijk 338 1034 ZG Amsterdam
020 6338110 www.bestm.nl



Twentepoort Oost 16A 7609 RG Almelo
0546 454466 www.biz.nu

TEKENAAR

MvL

SCHAAL

1 :2000