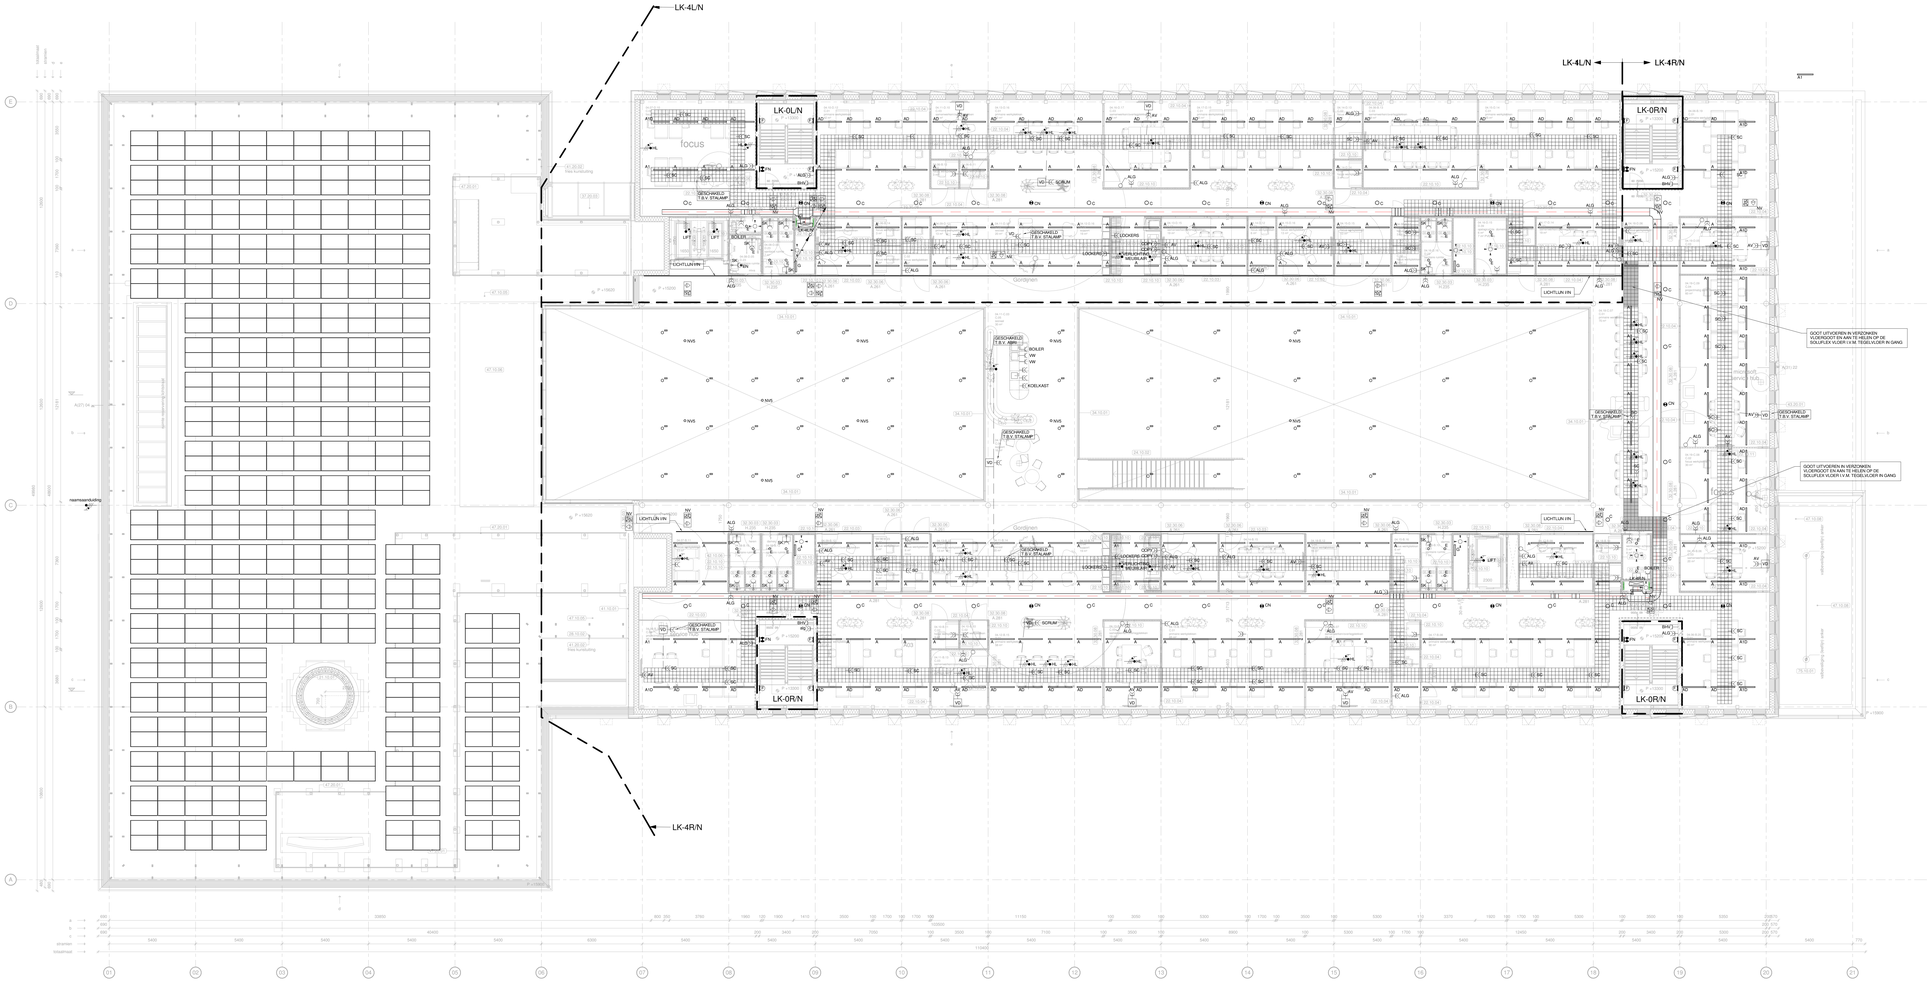


OPMERKINGEN:

- TE VOORZIEN IN WCD'S (BOVEN HET VERLAAGDE PLAFOND) T.B.V. NAREGELINGEN
- TER 0500mm AAN GEVEL EN GANGZIJDE, ALSMEDE PER NAVERWARMER
- TER PLAATSEN VAN DE BRANDKLEPPEN (N) TE VOORZIEN IN EEN GTV VOEDING
- ASP VERLICHTING, ZOALS STALAMPEN, ABRFS, HANGLAMPEN EN MUEBLAIR MEE TE SCHAKELEN MET HET DEBETREFFENDE GEBIED OF RUIMTE
- POSITIE VLOERDOZEN, WCD'S E.D. AF TE STEMMEN OP BASIS VAN BIJLAGE E-9

CONCEPT

INSTALLATIES BOUWFYSICA ENERGIE	Wassenaarseweg 30 2596 CJ Den Haag T 070 346 83 00	www.halmos.nl halmos@halmos.nl F 070 345 68 10

HALMOS ADVISEURS

PROJECT:

GEMEENTEHUIS HAARLEMMERMEER
TE HOOFDDORP

OMSCHRIJVING:	ELEKTROTECHNISCHE INSTALLATIES 4e VERDIEPING	FORMAAT: A0+	DATUM: 02-02-2024
		SCHAAL: 1 : 100	FASE:
		GETEKEND: LN	T.O.
ARCHITECT:	Architectenbureau cepezed b.v.	BOUWDEEL:	PROJECTNUMMER: 3127050
		BOUWJAAR: #	
WIJZIGINGEN: A	B	C	DISCIPLINE: E
BESTANDSNAAM: [H:\2 - Gemeentehuis Haarlemmermeer_HLM_R2023.rvt			TEKENBESTANDNR: PE-10-04