

Bestaande situatie





AN.	
Schaal: 1:500	Projectnummer: 519
Opdrachtgever: NALA Village Warnsveld	
Formaat: A1	Datum: 14 mei 2024
Tekening: Definitief inrichtingsplan	
Versie: 1	Bladen: 2/10
Opdrachtnemer: 	

Warkenseweg 7, Warnsveld

Te behouden beplanting in heldergroen met te verwijderen groen op achtergrond



Warkenseweg 7, Warnsveld
Te verwijderen groen










Schaal: n.v.t.	Projectnummer: 519
Opdrachtgever: NALA Village Warnsveld	Datum: 17 maart 2025
Formaat: A1	Tekening: Definitief inrichtingsplan
Versie: 1	Bladen: 7/10
Opdrachtnemer:	




4N.	
Schaal: n.v.t.	Projectnummer: 519
Opdrachtgever: NALA Village Warnsveld	Datum: 17 maart 2025
Formaat: A1	Tekening: Definitief inrichtingsplan
Versie: 1	Bladen: 8/10
Opdrachtnummer:	DIRK DUK



Warkenseweg 7, Warnsveld
Profielen

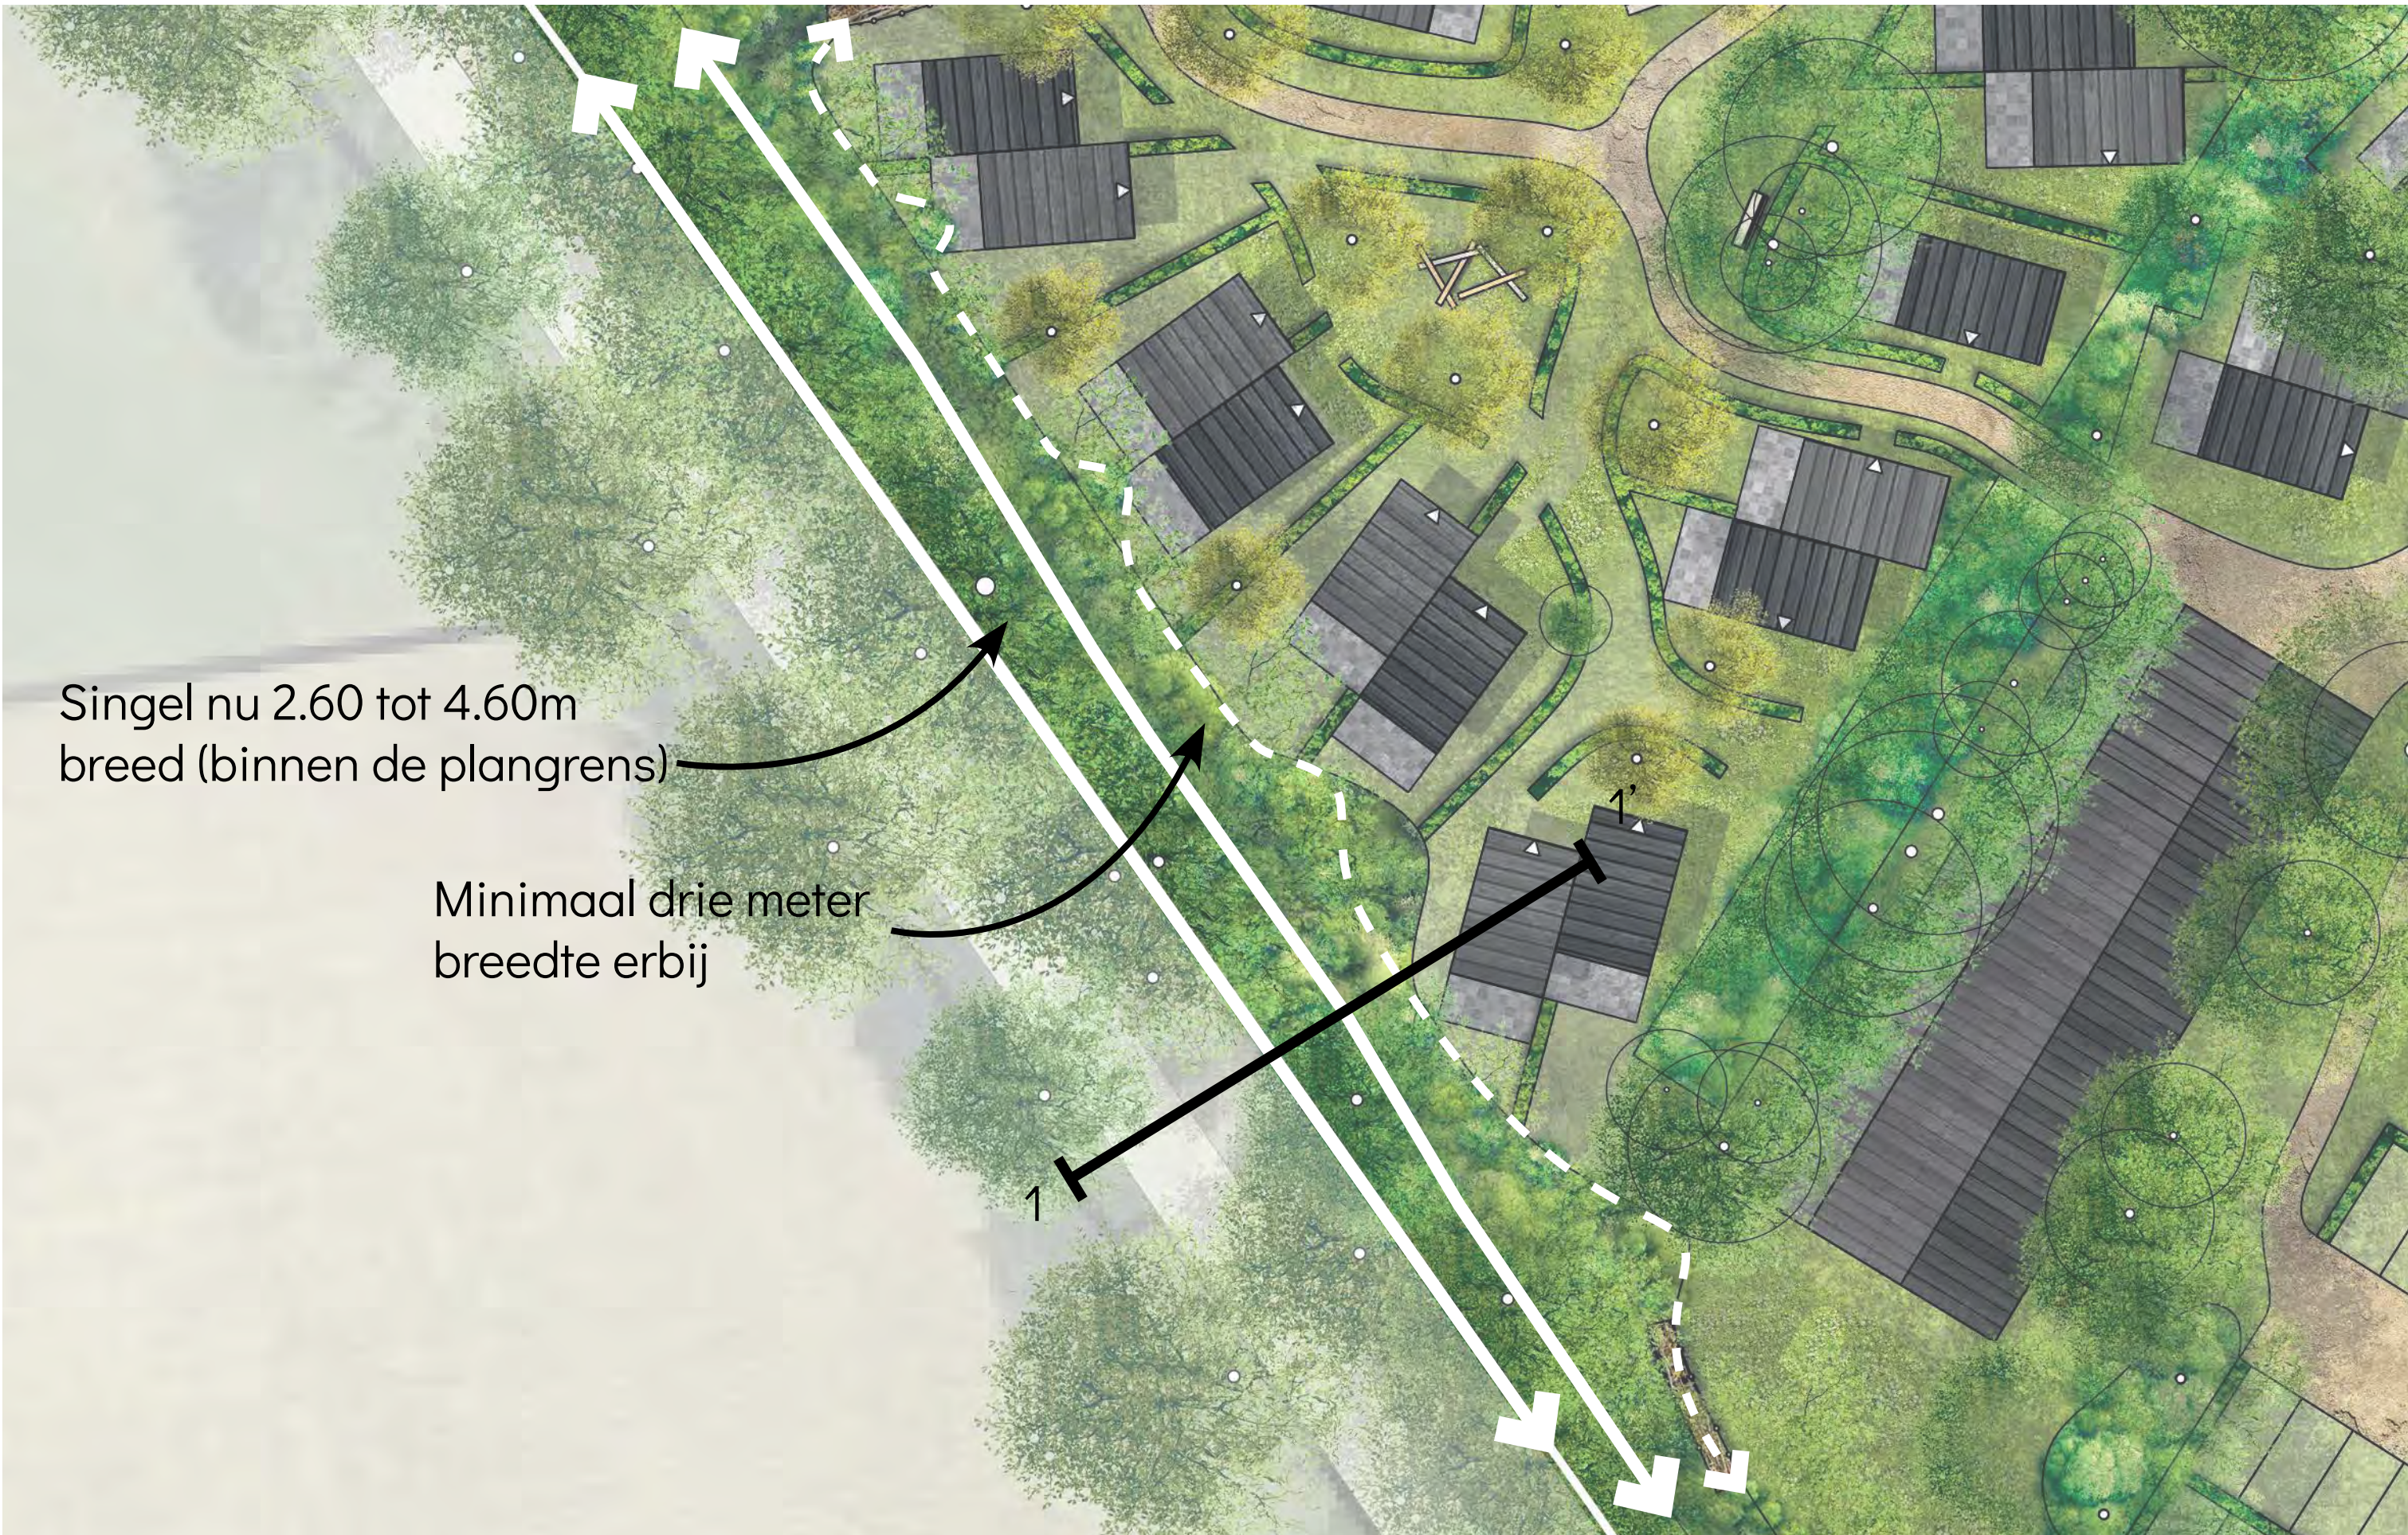

Profiel 1 - 1': uitbreiding bestaande singel ter hoogte van de Warkenseweg - natuuraccomodaties

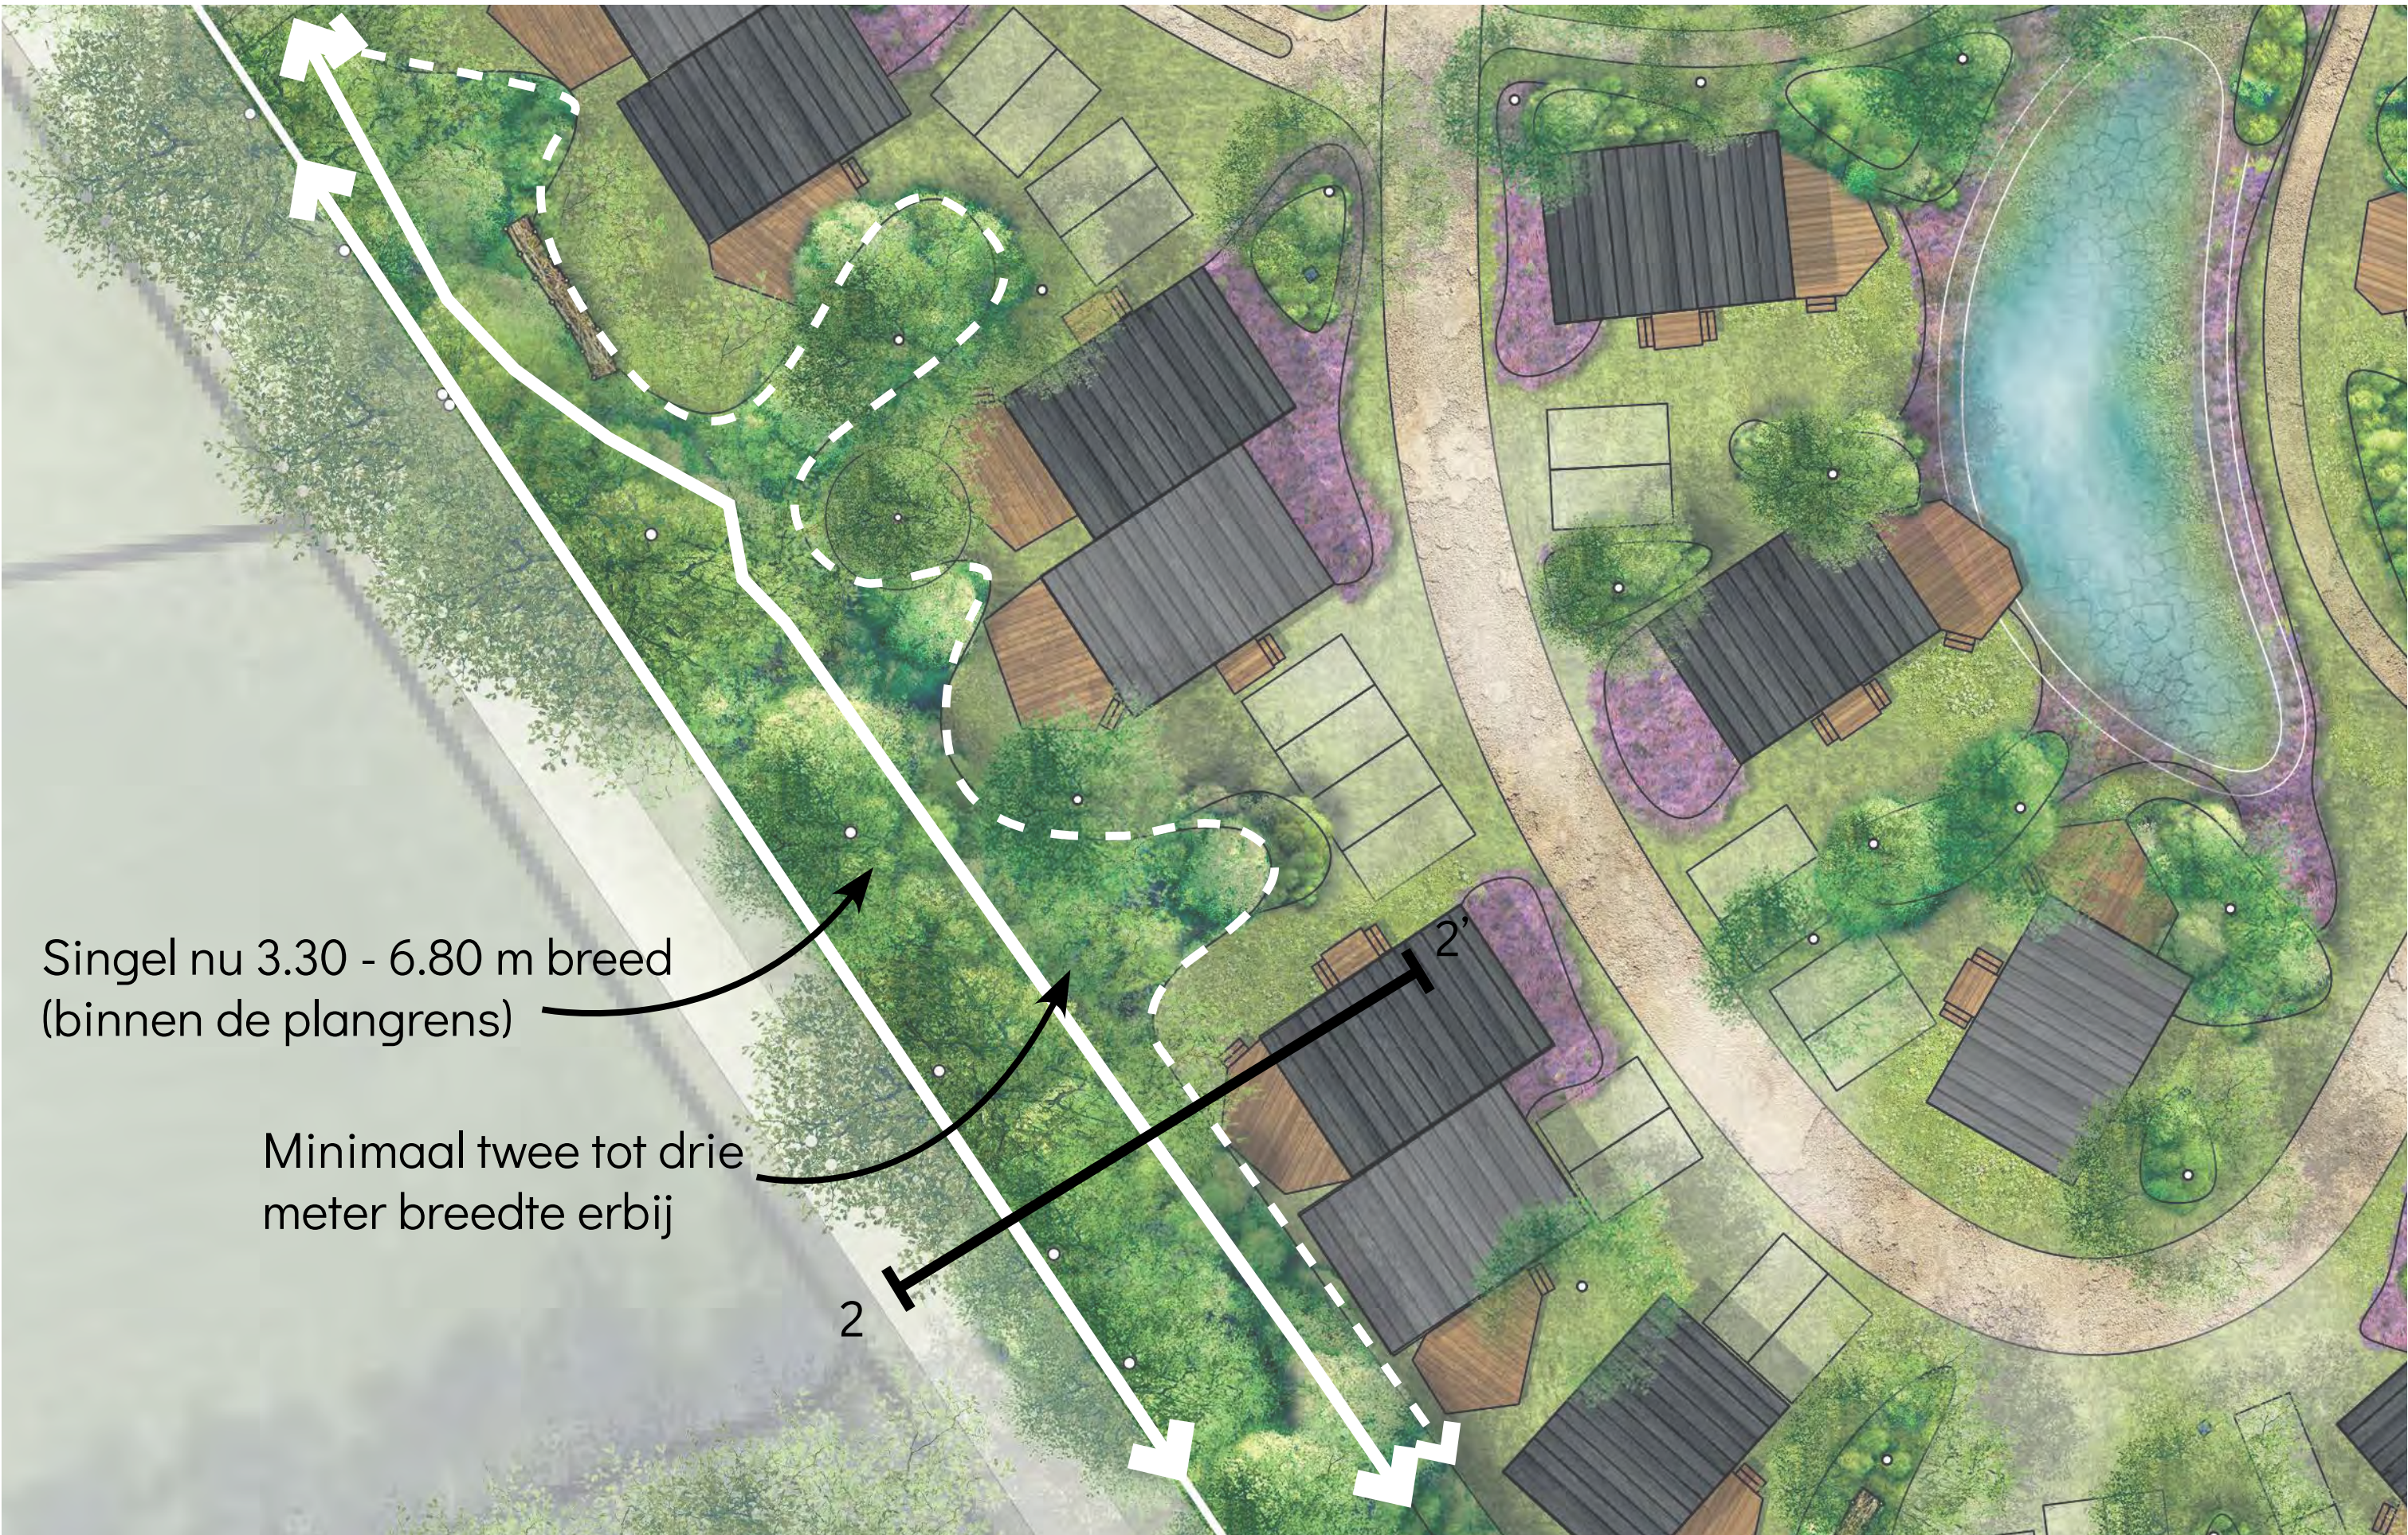

Profiel 2-2': uitbreiding bestaande singel ter hoogte van de Warkenseweg - recreatiewoningen

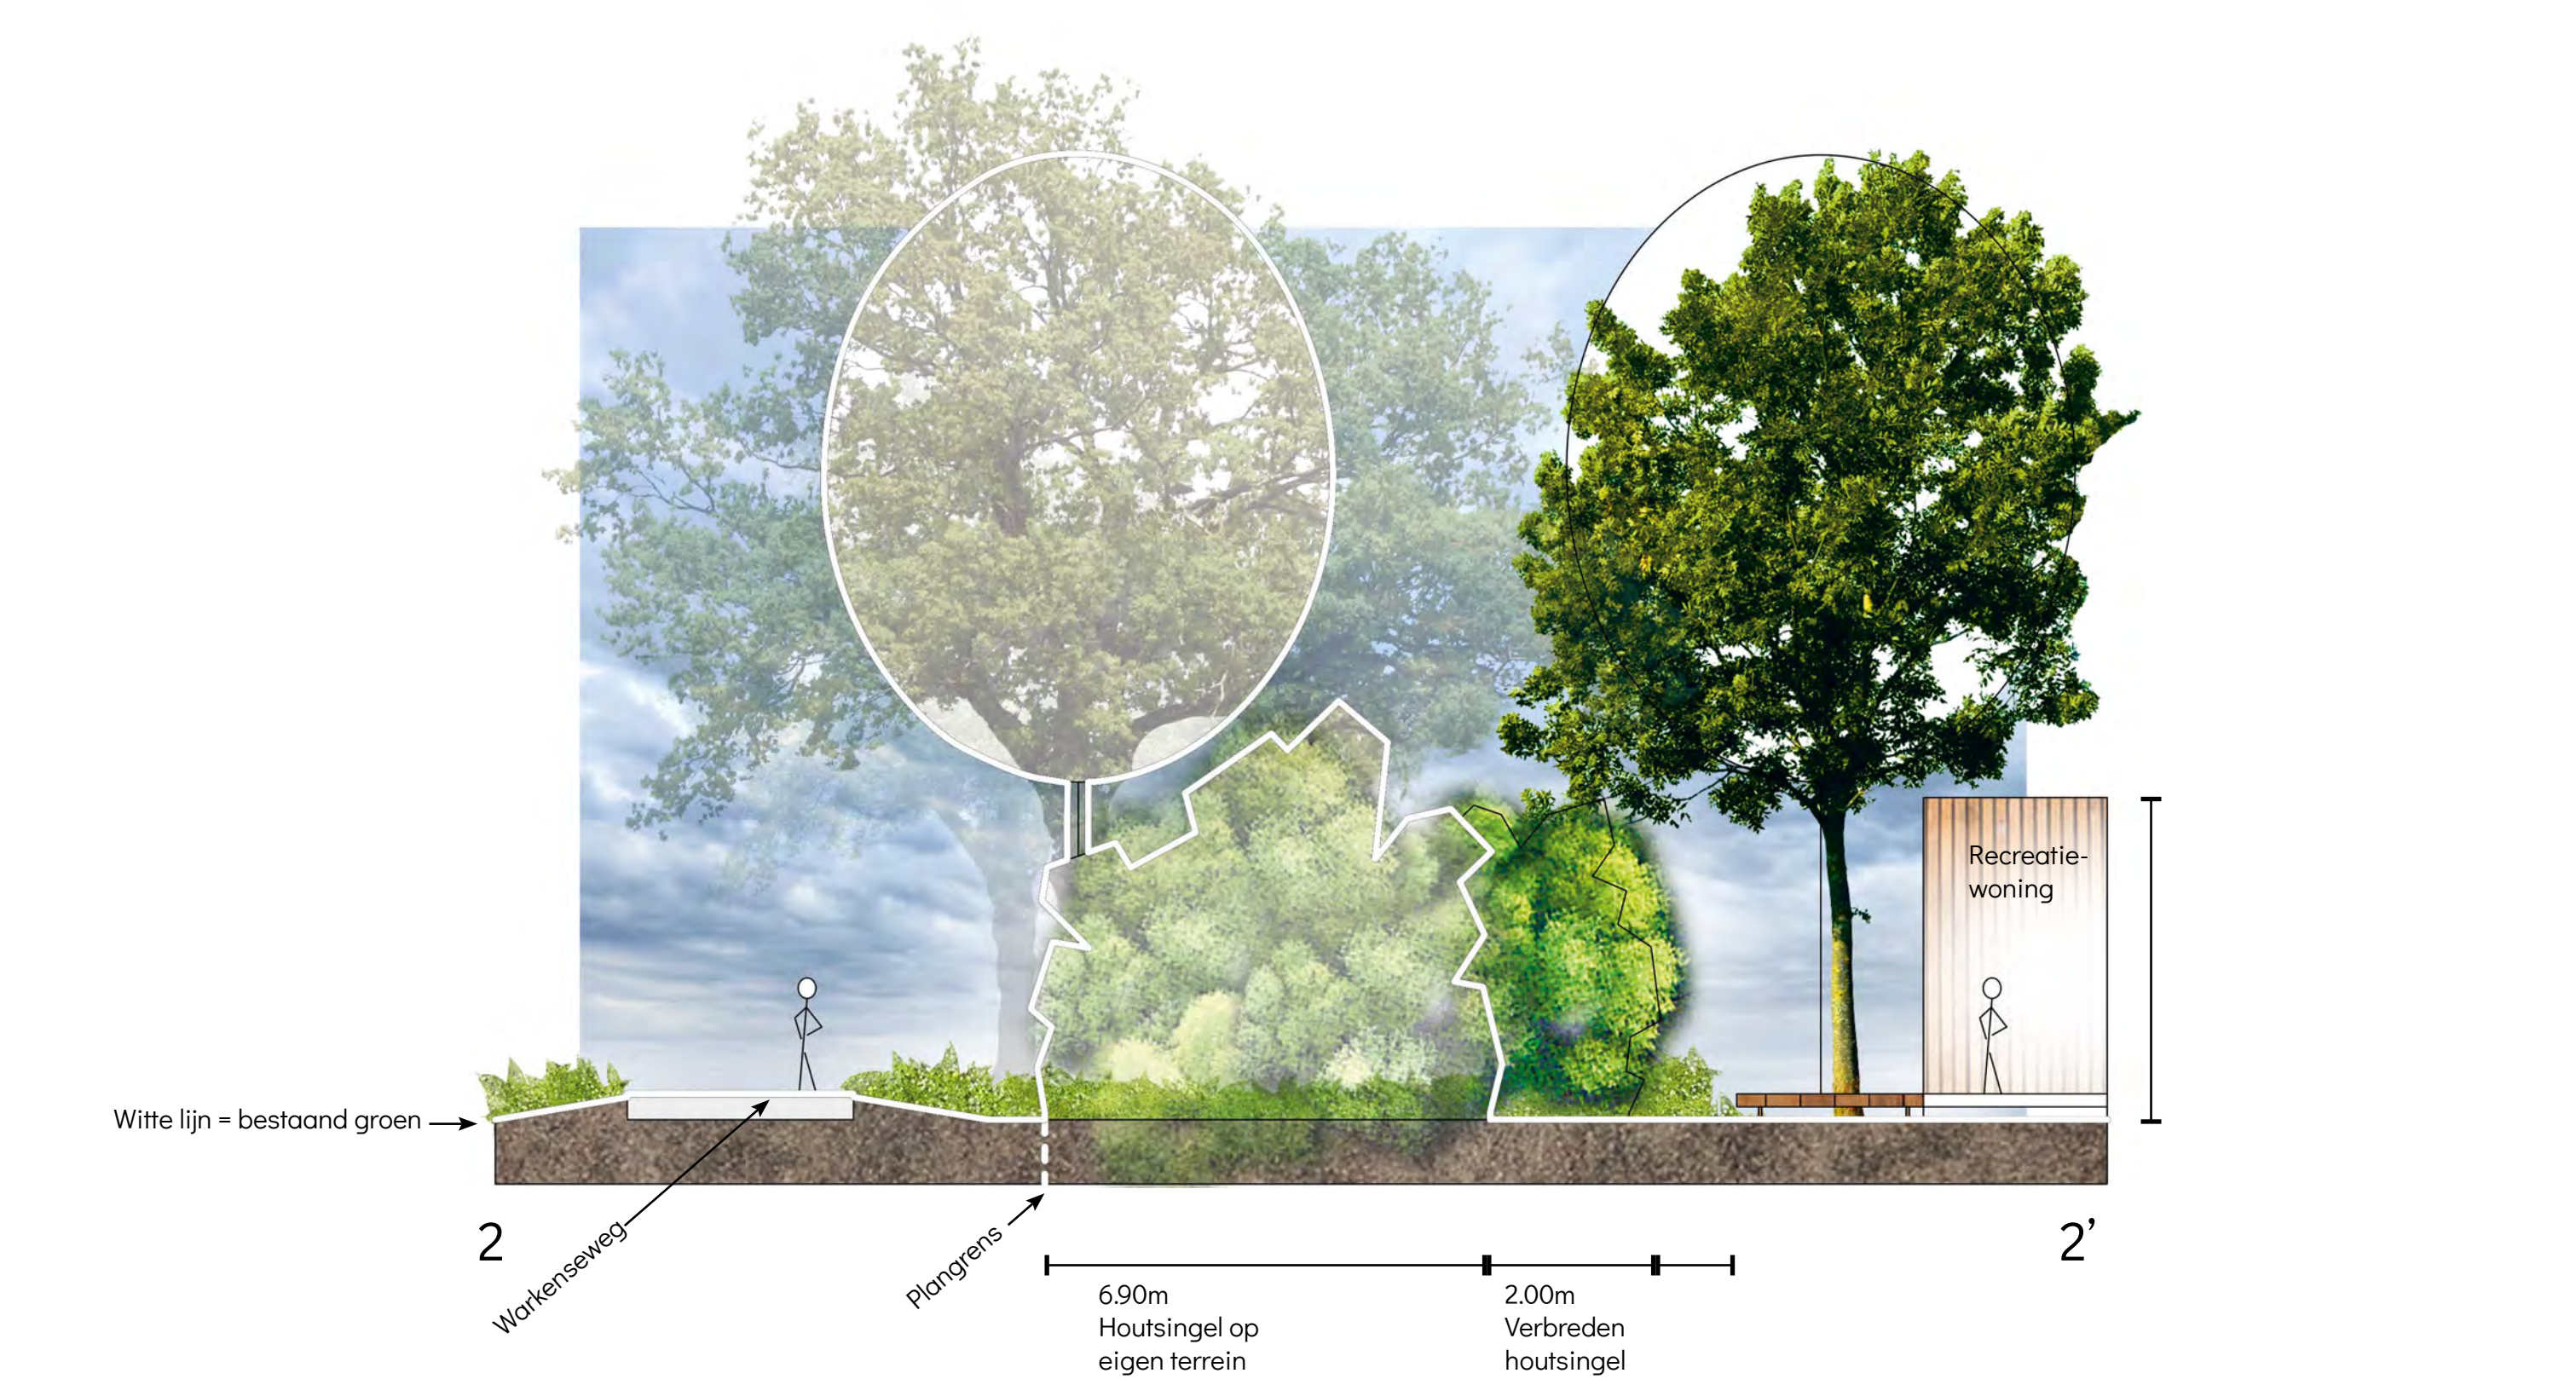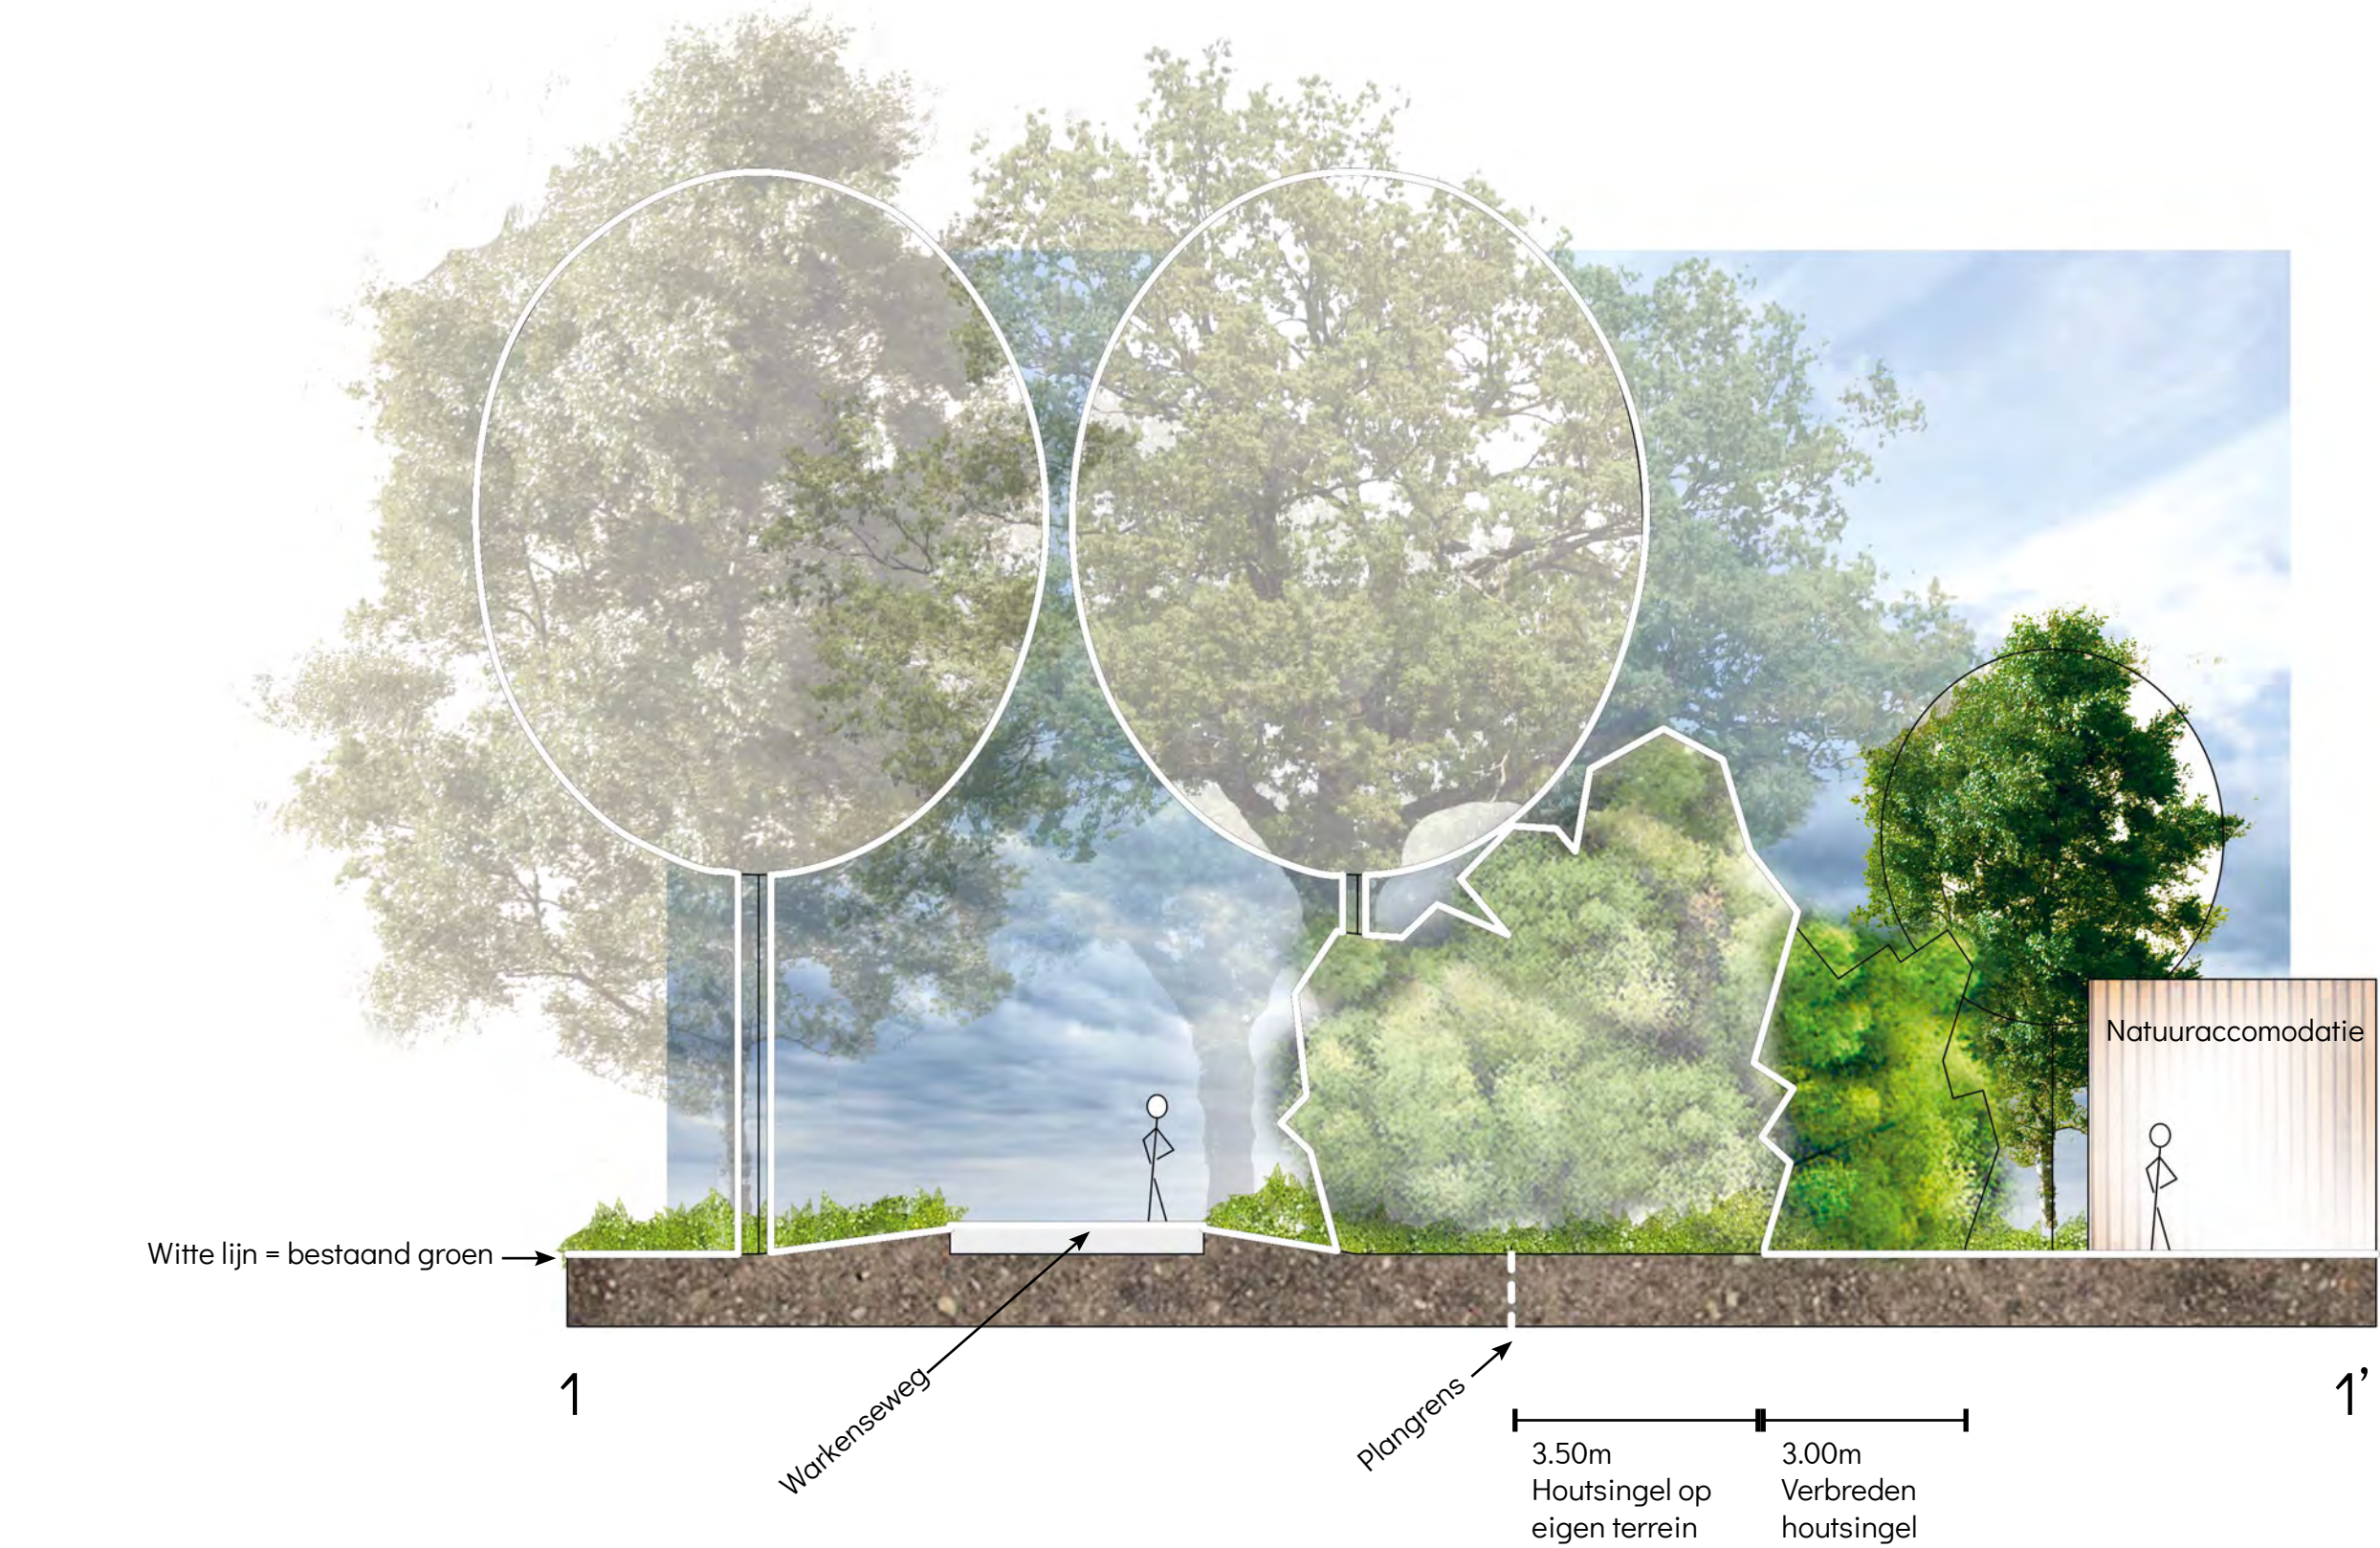

4N.	
Schaal: profielen 1:100	Projectnummer: 519
Opdrachtgever: NALA Village Warnsveld	
Formaat: A1	Datum: 17 maart 2025
Tekening: Definitief inrichtingsplan	
Versie: 1	Bladen: 9/10
Opdrachtnemer: DIRK ZUIJLEN DIJK	



Situatie omstreeks 1920



N.	
Schaal: n.v.t.	Projectnummer: 519
Opdrachtgever: NALA Village Warnsveld	
Formaat: A1	Datum: 14 mei 2024
Tekening: Definitief inrichtingsplan	
Versie: 1	Bladen: 10/10
Opdrachtnemer: DIRK ZULLEN DIJK	