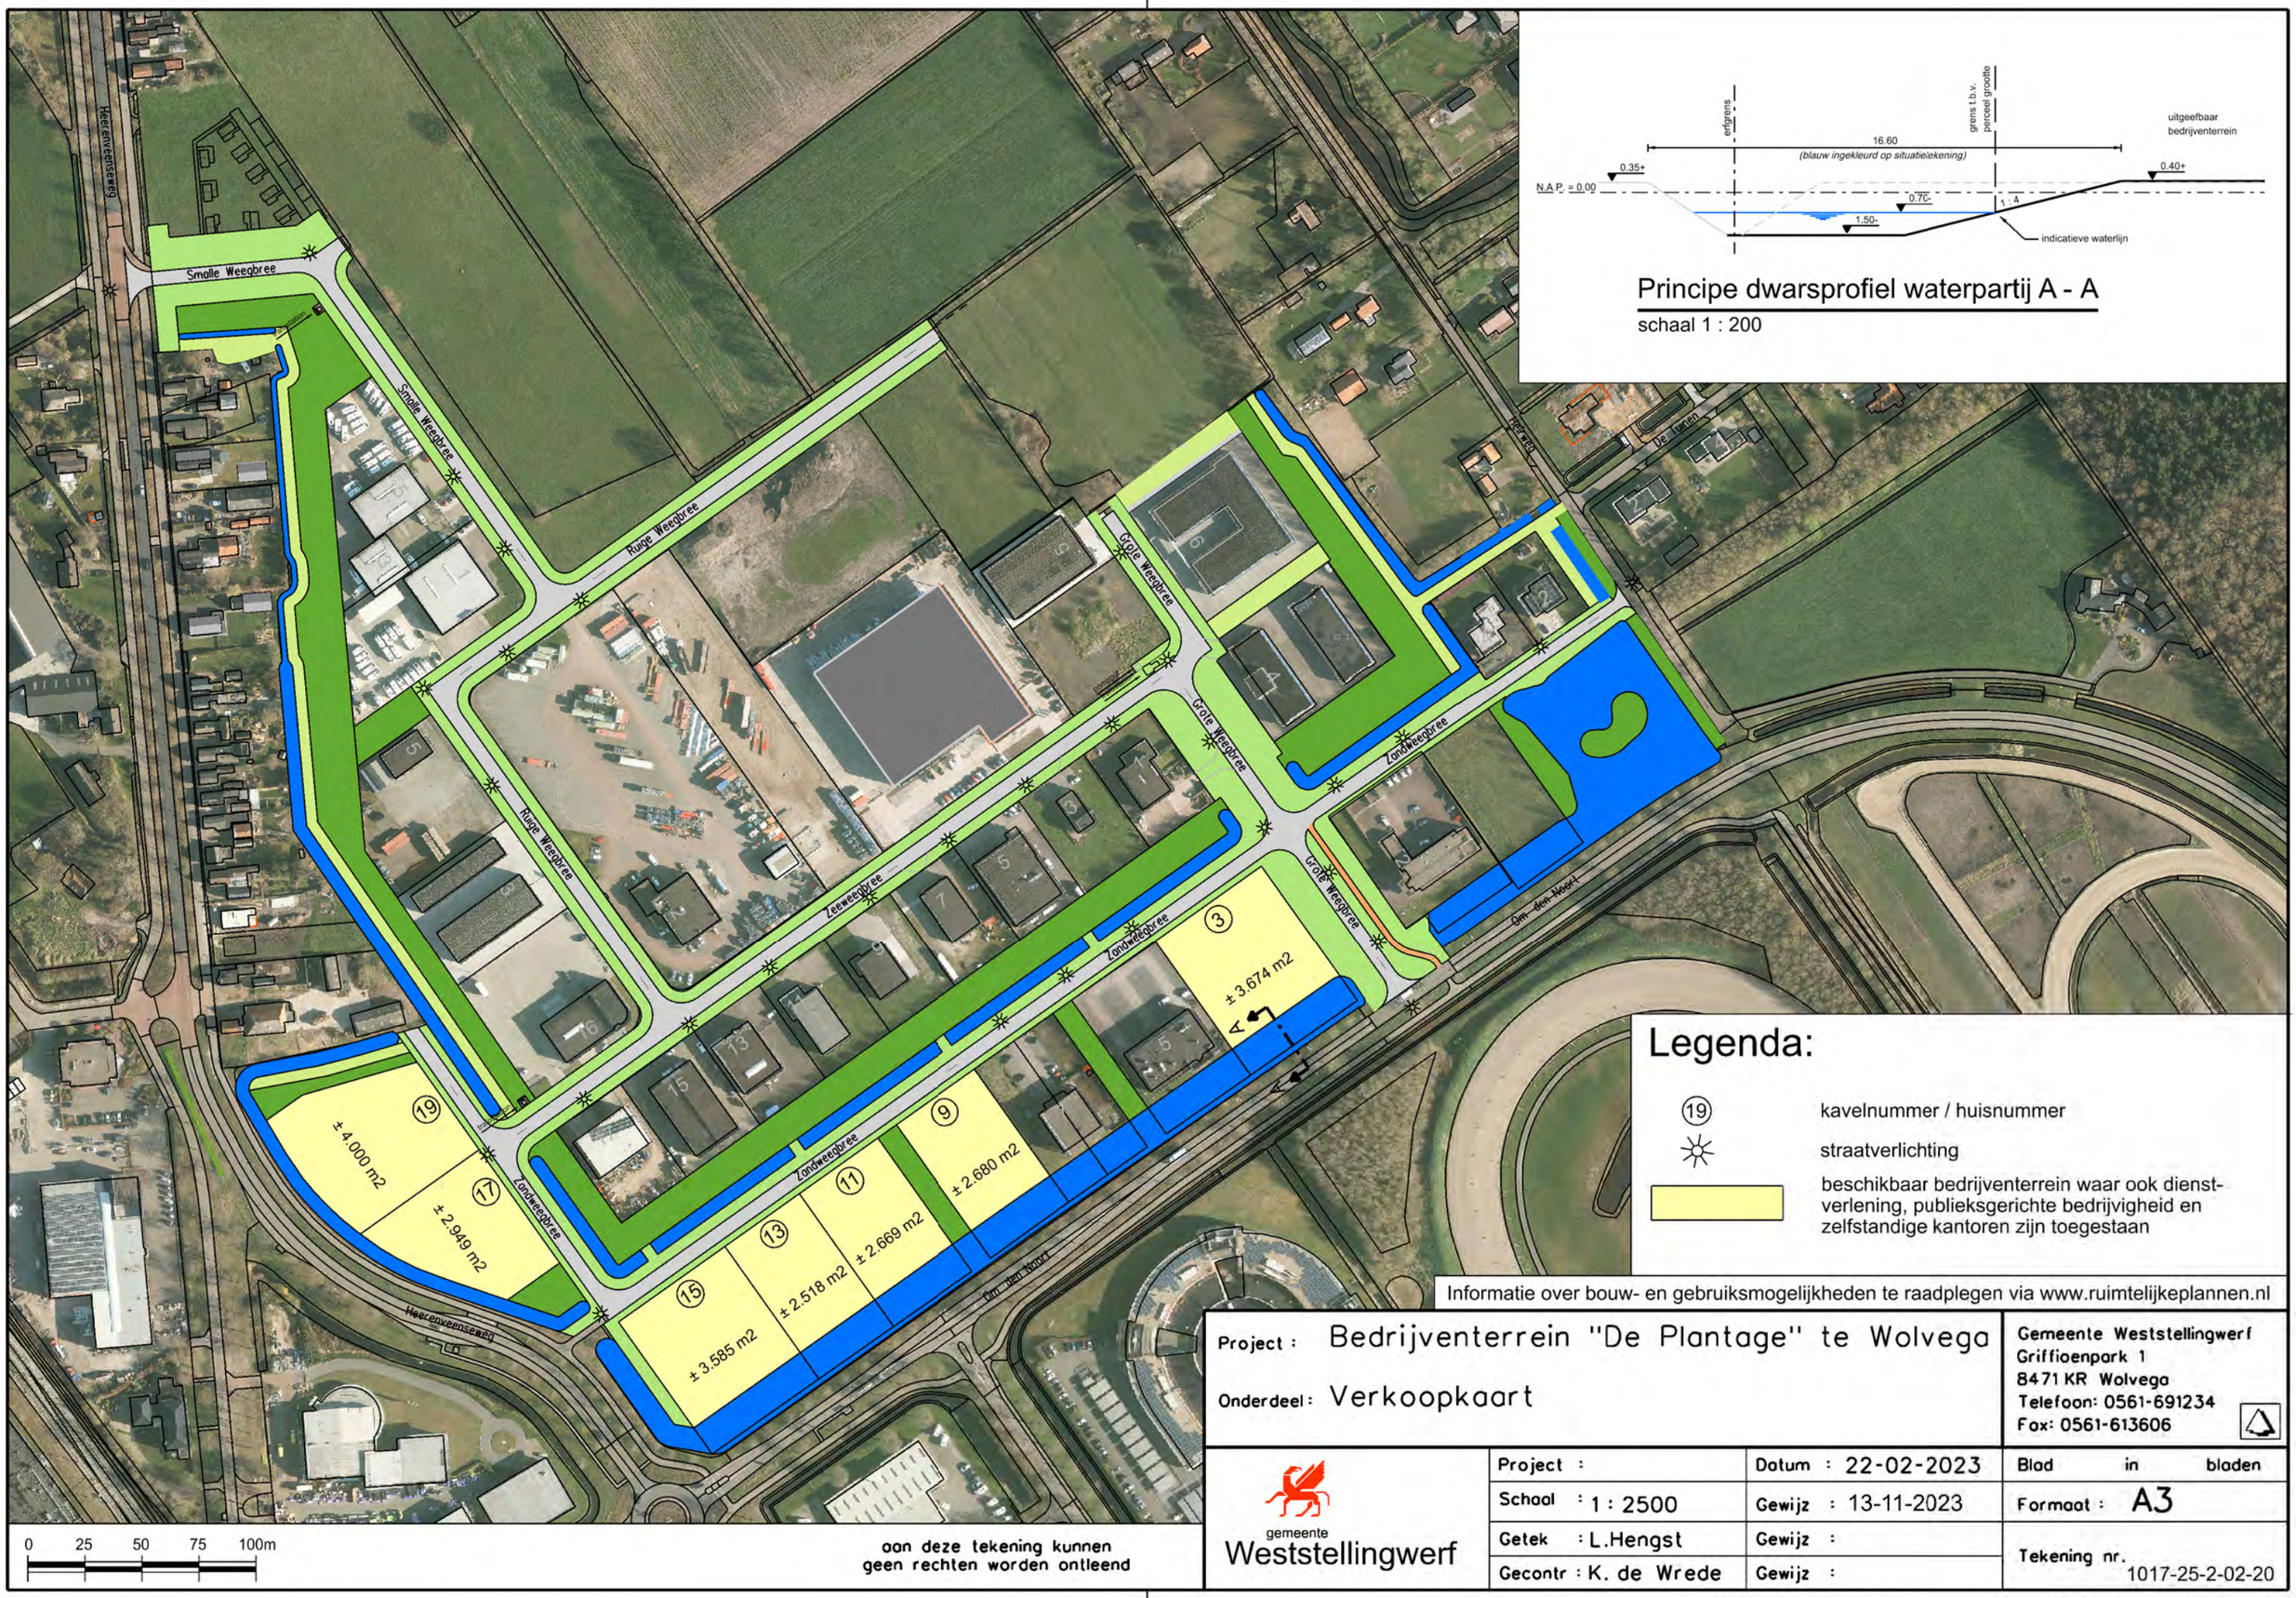

Principe dwarsprofiel waterpartij A - A

schaal 1 : 200

Legenda:

- (19) kavelnummer / huisnummer
- straatverlichting
- beschikbaar bedrijventerrein waar ook dienstverlening, publieksgerichte bedrijvigheid en zelfstandige kantoren zijn toegestaan

Informatie over bouw- en gebruiksmogelijkheden te raadplegen via www.ruimtelijkeplannen.nl

aan deze tekening kunnen geen rechten worden ontleend

Project : Bedrijventerrein "De Plantage" te Wolvega			Gemeente Weststellingwerf Griffioenpark 1 8471 KR Wolvega Telefoon: 0561-691234 Fax: 0561-613606
Onderdeel : Verkoopkaart			
gemeente Weststellingwerf	Project :	Datum : 22-02-2023	Blad in bladen
	Schaal : 1 : 2500	Gewijz : 13-11-2023	Formaat : A3
	Getek : L.Hengst	Gewijz :	Tekening nr. 1017-25-2-02-20
	Gecontr : K. de Wrede	Gewijz :	

N:\Microstation\West-Grondexploitatie\20230222_vt-plantage (met luchtfoto).dgn