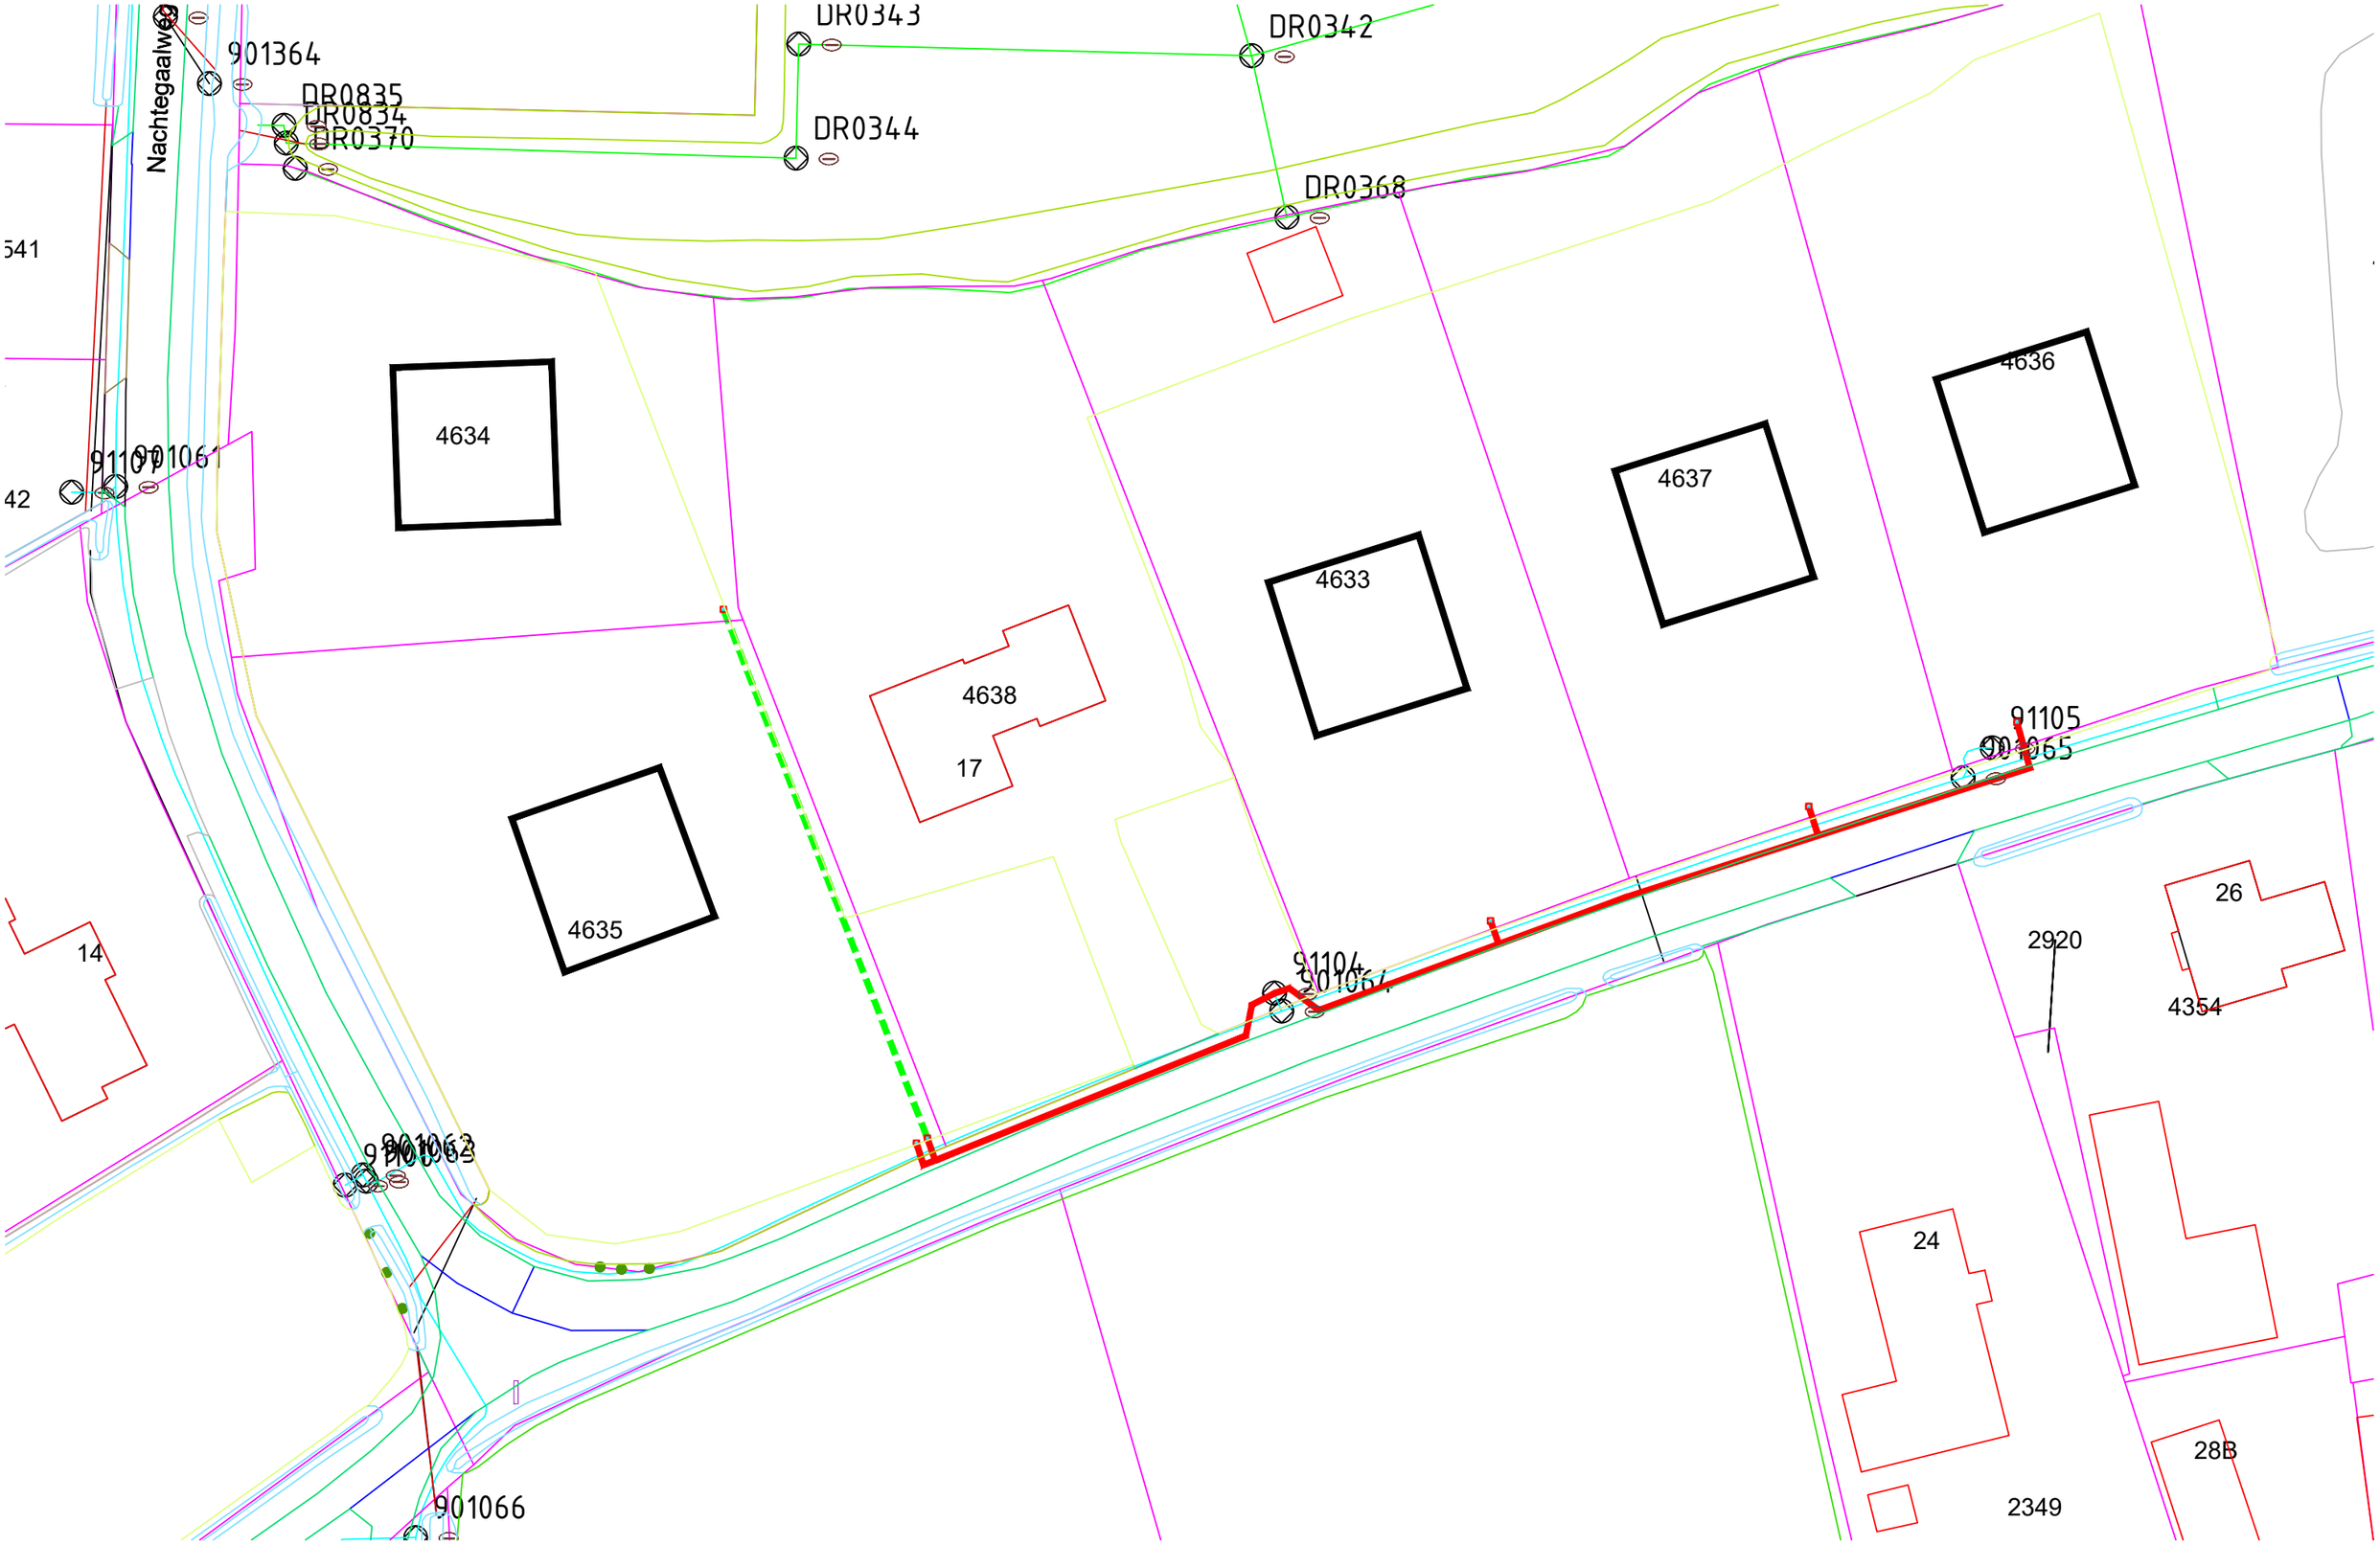

DR0343
DR0342
901364
DR0835
DR0834
DR0370
DR0344
DR0368
Nachtegaalweg
541
4634
4636
4637
4633
4638
17
91105
4635
14
91104
26
2920
4354
24
28B
2349
901066