


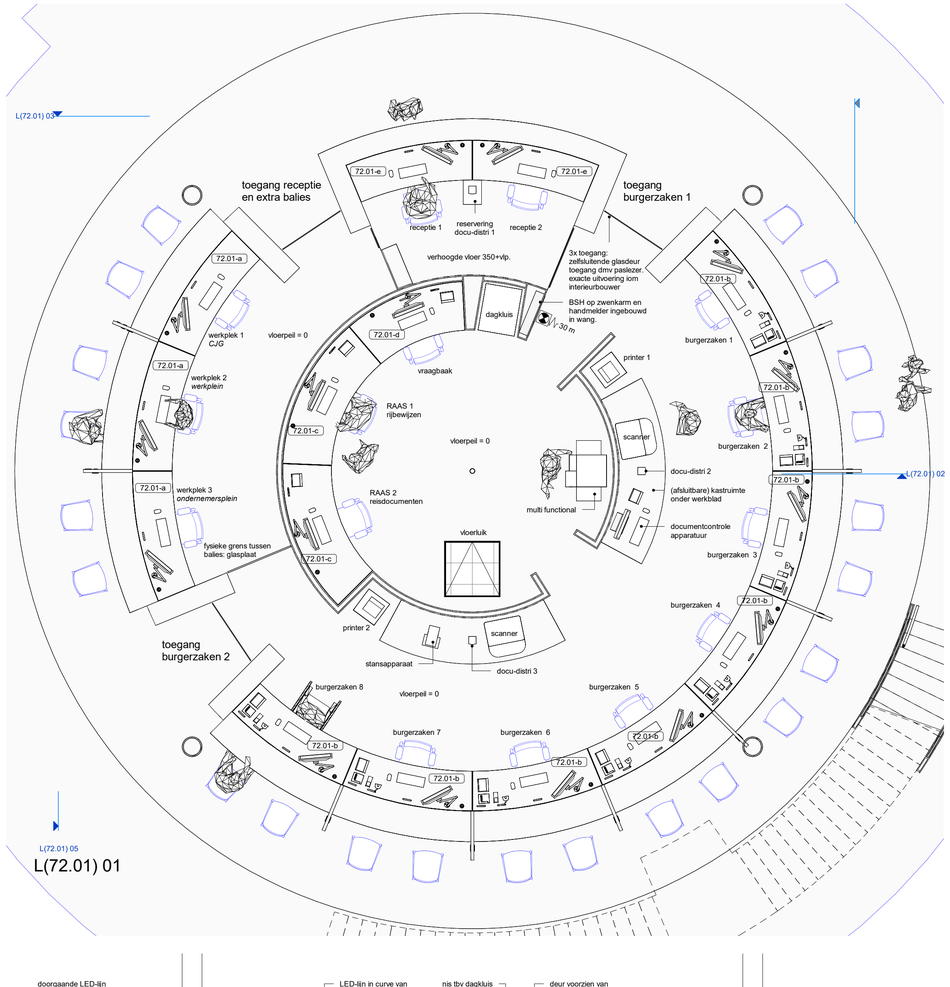


L(72.01) 01

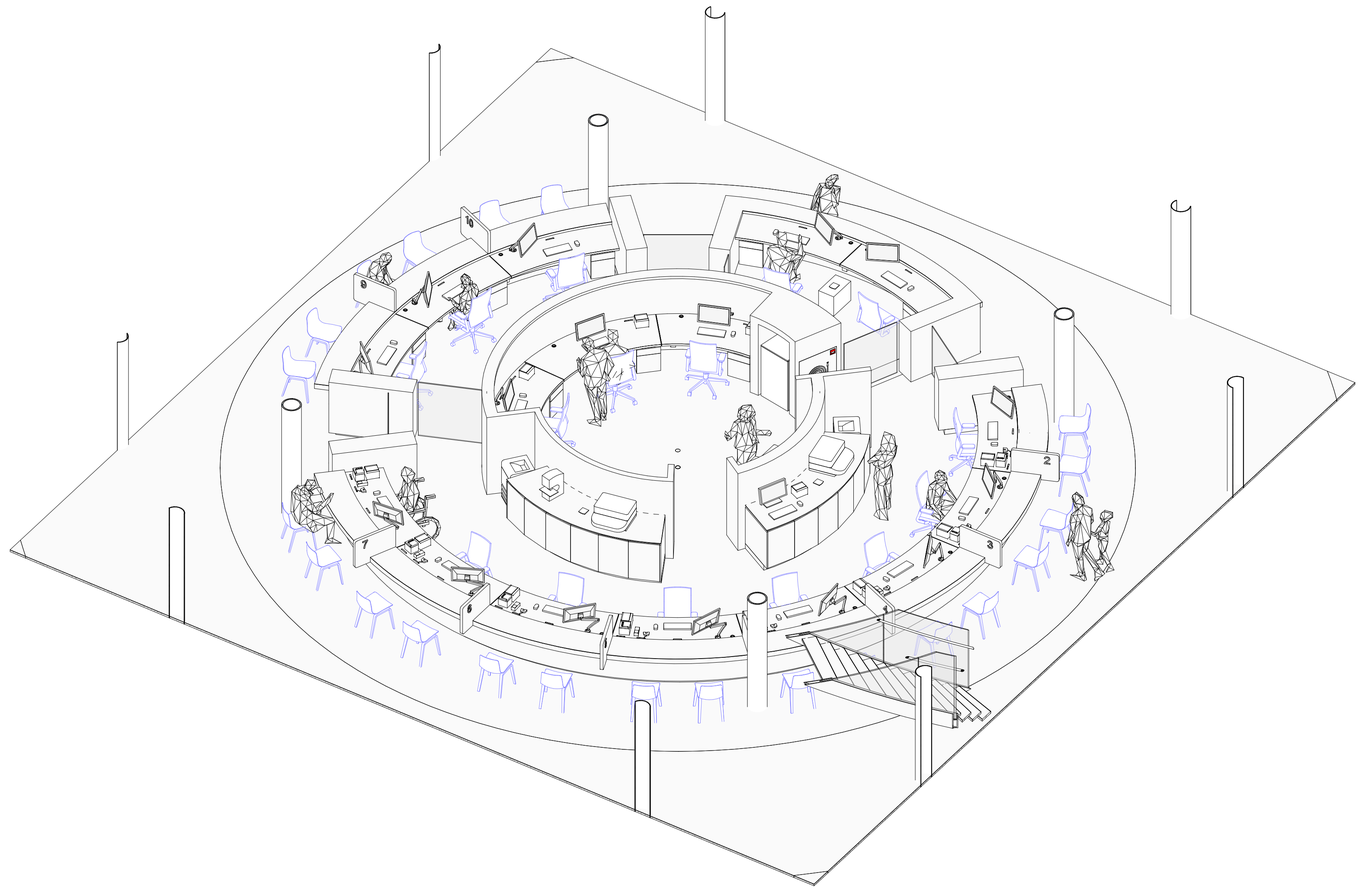


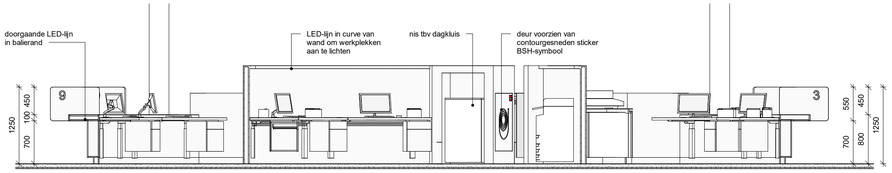


L(72.01) 02

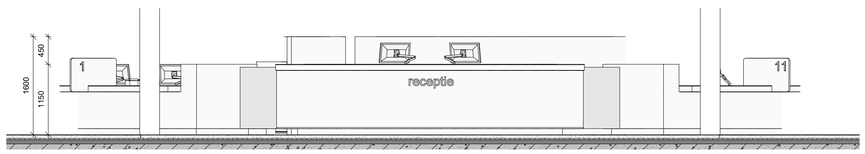


L(72.01) 03

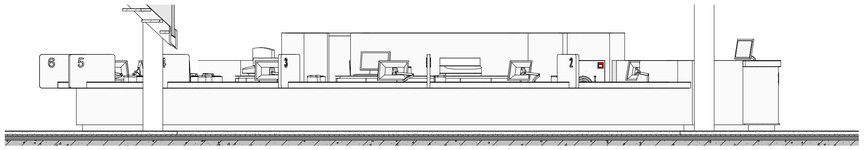


L(72.01) 04

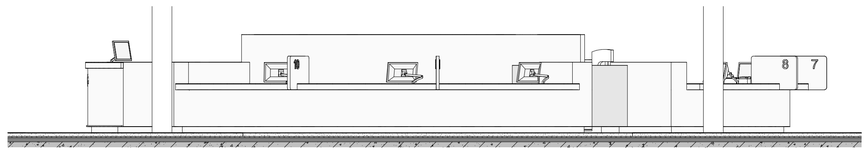

L(72.01) 05

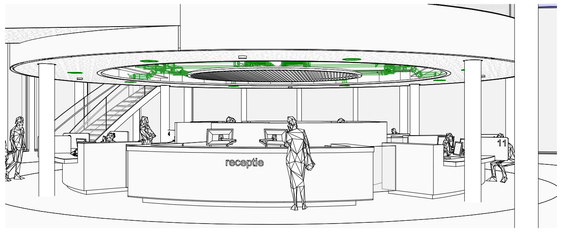



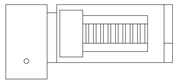

architectenbureau
cepezed b.v.

ezelsveldlaan 61
2611 rv delft nl
t +31 15 215 0000

post@cepezed.nl
www.cepezed.nl

opdrachtgever
gemeente
Haarlemmermeer
werk
gemeentehuis
Haarlemmermeer
fase
wabo
datum
01/12/23
schaal
1:50
formaat
A1
getekend
mbr
gecontroleerd
sbl
gewijzigd
02/02/24

tekening
entreebalie

1226
L(72.01)
01

cepezed