


Zuidelijk deel

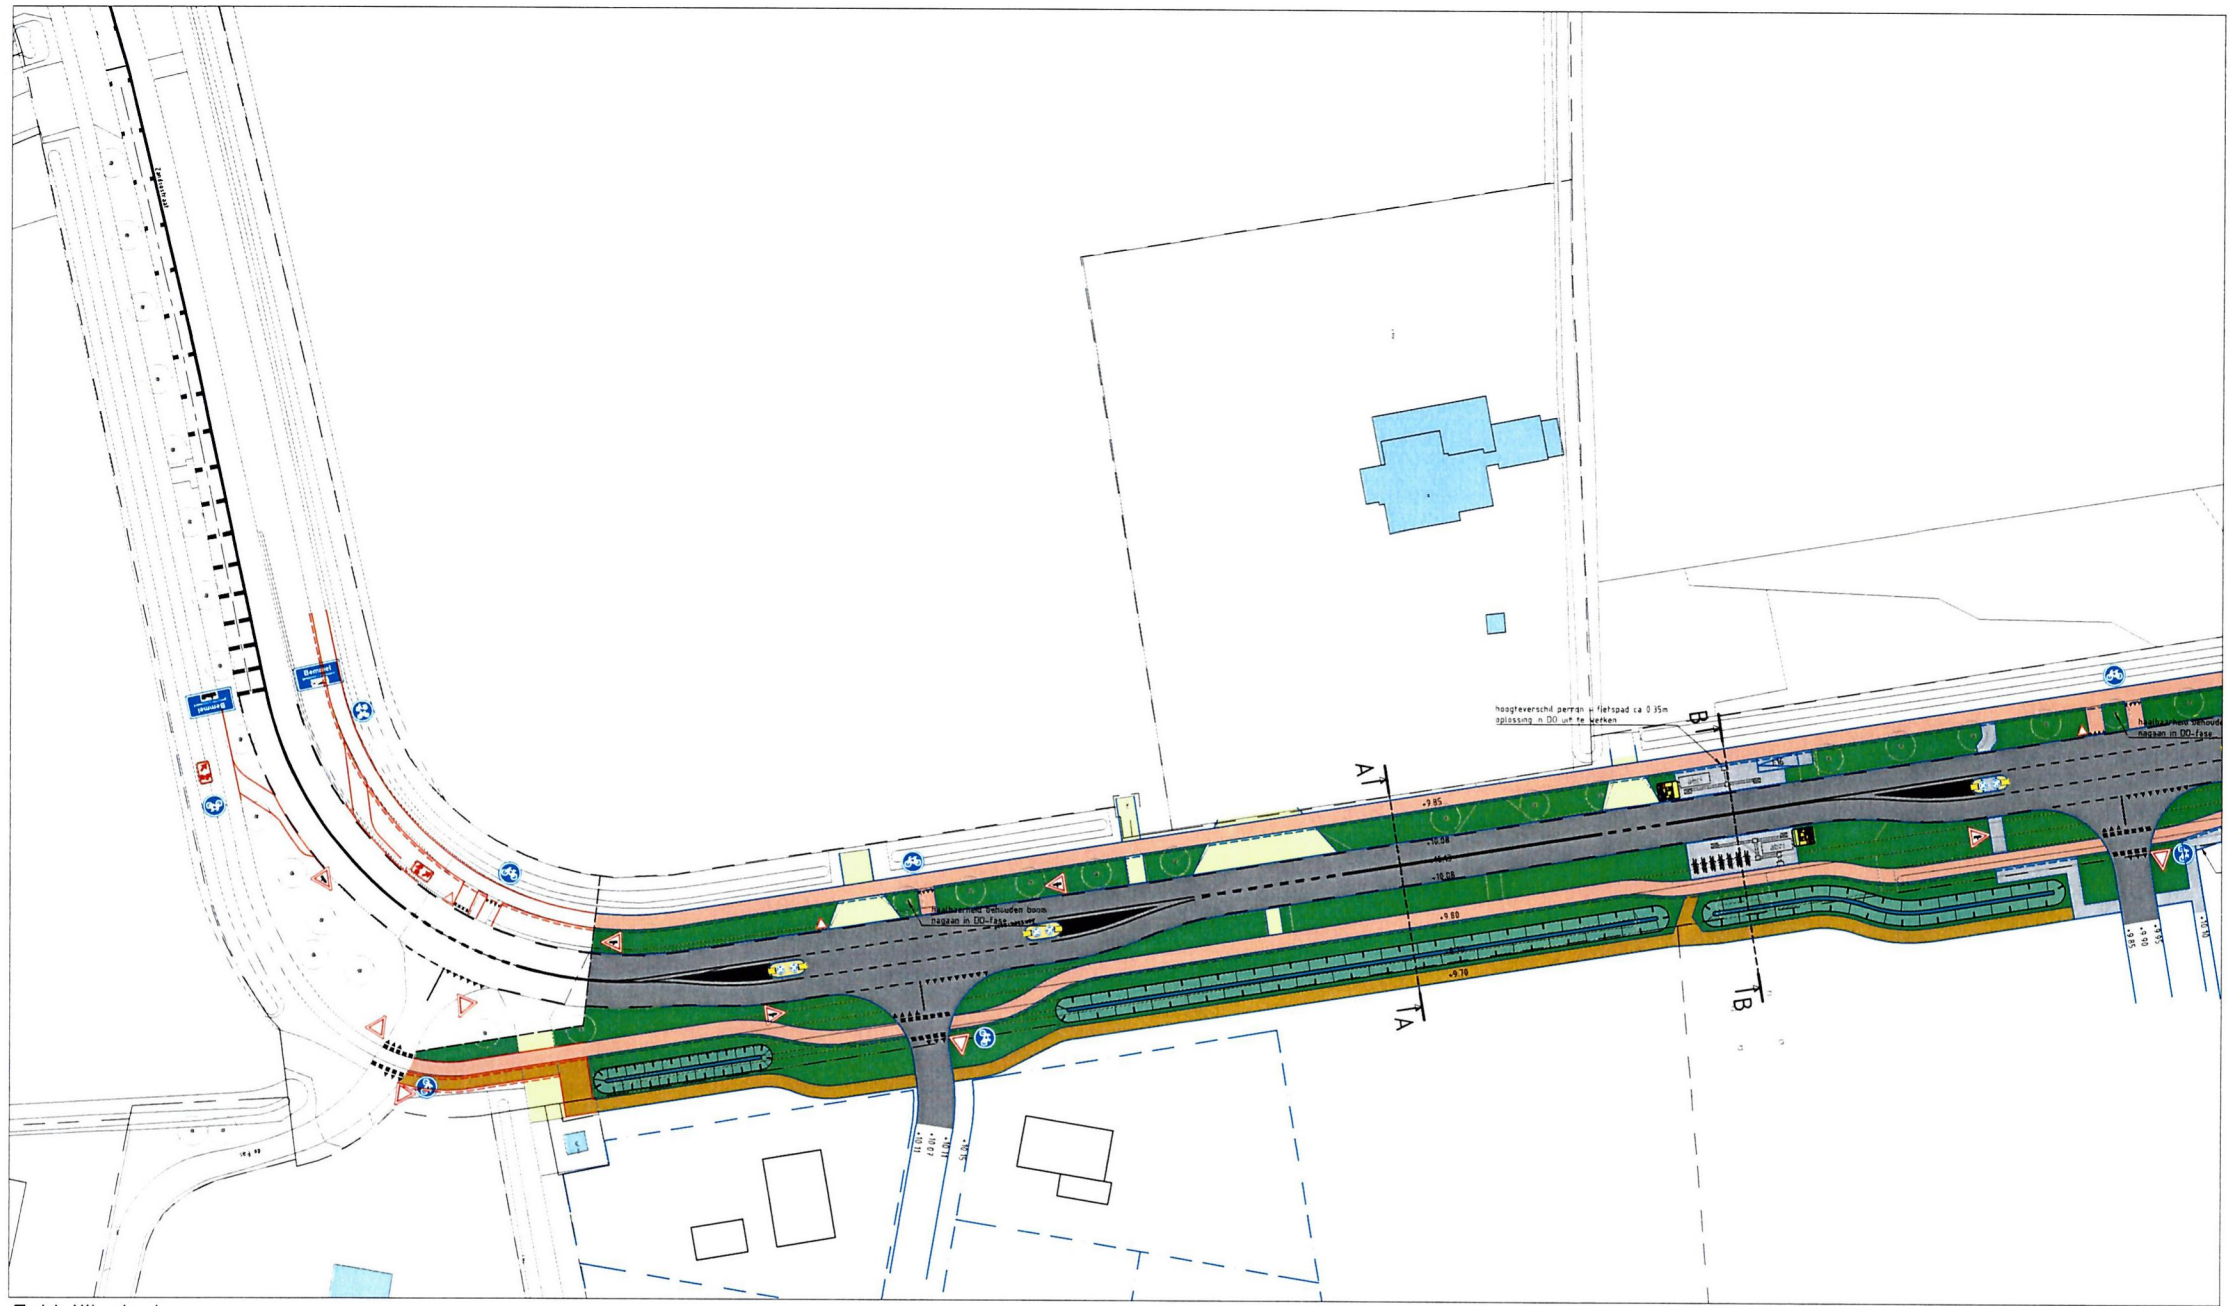

Noordelijk deel

LEGENDA

- Bestaande perceelsgrens
- Ontwerplijnen Zandsestraat, deel Janssen Bouwontwikkeling
- Ontwerplijnen Zandsestraat, deel Gemeente Lingewaard
- Rijbaan
- Fietspad
- Trottoir / bushalteperron
- Wandelpad
- Inrit / fietsoversteek particulier
- Middeneiland
- Berm
- Watergang

10m 20m 30m 40m 50m

JANSEN BOUWONTWIKKELING

PROJECT Bemmel, Zandsestraat
ONDERWERP Voorlopig ontwerp
Bovengrondse inrichting

BOOT

Veerendaal
0318 - 52 76 00
www.burobootnl

Wijzigingen	
Datum	Get
13-06-2025	jho

Tekeninggegevens	
Documentsoort	Tekening
Datum	4 juni 2025
Tekenaar	jho
Gecontroleerd	pjr
Schaal	1:500
Formaat	A1
Bestand	K23-0754-003
Blad	01

Status
- ☐ Concept
- ☒ Definitief
- ☐ N.V.I.
- ☐ Voor uitvoering
- ☐ Revisie
- ☐