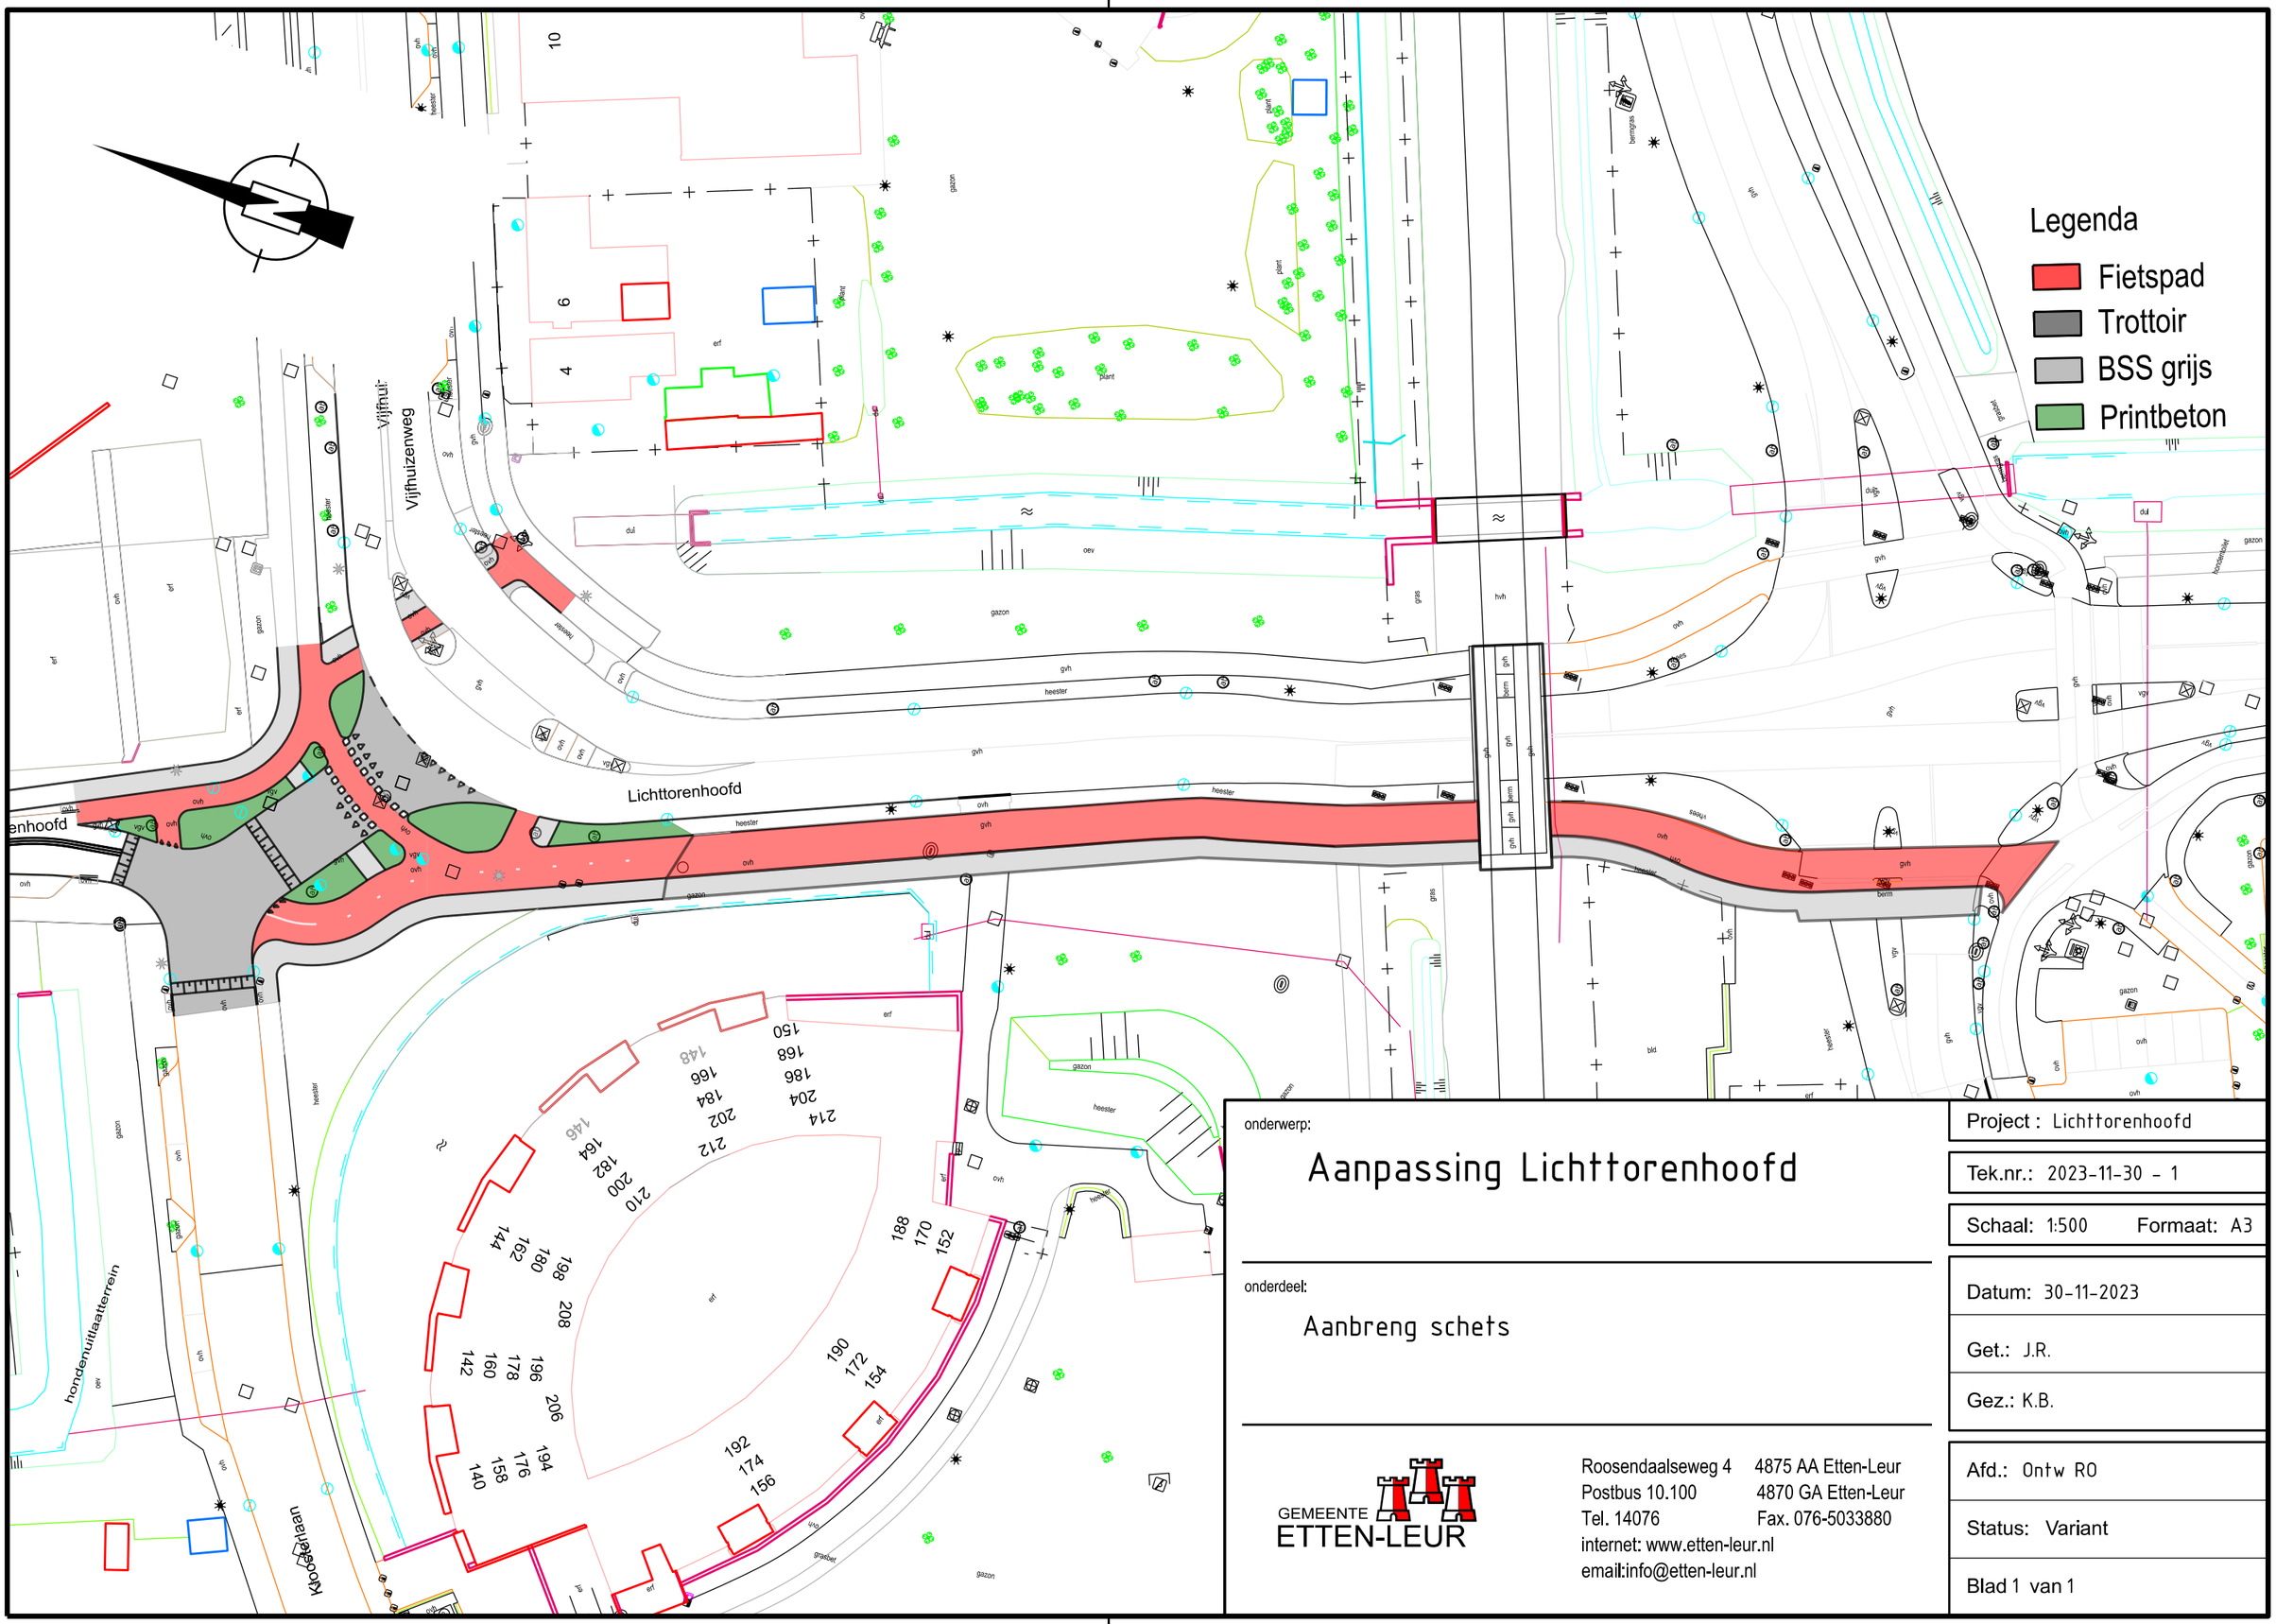


onderwerp:

Aanpassing Lichttorenhoofd

onderdeel:

Aanbreng schets

GEMEENTE ETTEN-LEUR

Roosendaalseweg 4 4875 AA Etten-Leur
Postbus 10.100 4870 GA Etten-Leur
Tel. 14076 Fax. 076-5033880
internet: www.etten-leur.nl
email:info@etten-leur.nl

Project : Lichttorenhoofd

Tek.nr.: 2023-11-30 - 1

Schaal: 1:500 Formaat: A3

Datum: 30-11-2023

Get.: J.R.

Gez.: K.B.

Afd.: Ontw RO

Status: Variant

Blad 1 van 1

0 5 10 15 20m