
Huidige situatie



Gewijzigde situatie

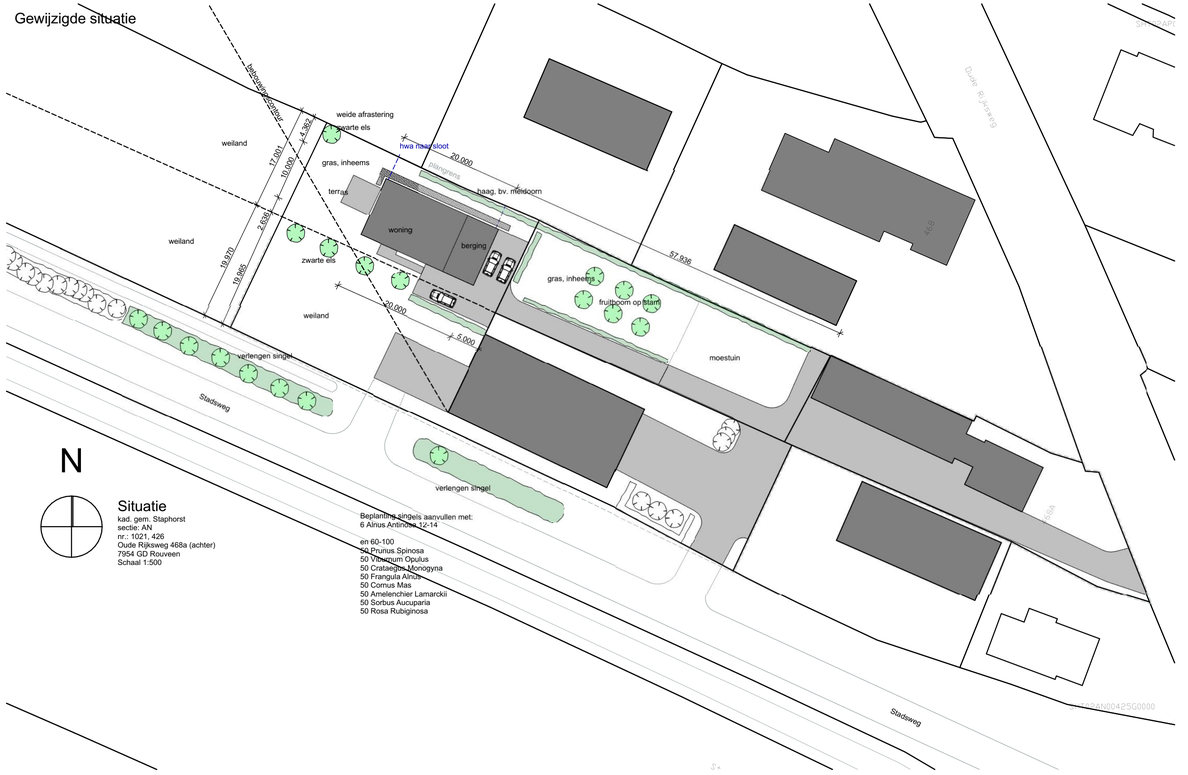

N

Situatie
kad. gem. Staphorst
sectie: AN
nr.: 1021, 426
Oude Rijksweg 468a (achter)
7954 GD Rouveen
Schaal 1:500

Beplanting singels aanvullen met:
6 Alnus Antinoe 12-14

en 60-100
50 Prunus Spinosa
50 Viburnum Opulus
50 Crataegus Monogyna
50 Frangula Alnus
50 Cornus Mas
50 Amelenchier Lamarckii
50 Sorbus Aucuparia
50 Rosa Rubiginosa



locatie



schuur naast locatie



singel vanaf Stadsweg



aangrenzende bebouwing



naast gelegen open plek

Project	**Nieuwbouw Open plek**	Werknummer:	1910-5
	Oude Rijksweg 468a (achter) 7954 AN Rouveen	Onderdeel:	**erfindelingsplan**
		Schaal:	**1:100**
		Opdrachtgever:	**fam. H. Friesen**
			lepenlaan 8 7954 HC Rouveen

Bladnummer: **1**

vestus bouwadvies

Kleine Oever 2 7941 BK Meppel tel: 0522 49 17 66 mail: info@vestus.nl web: www.vestus.nl

Revisie C:	3-9-2021
Revisie B:	16-7-2020
Revisie A:	15-5-2020
Datum:	30-1-2020