


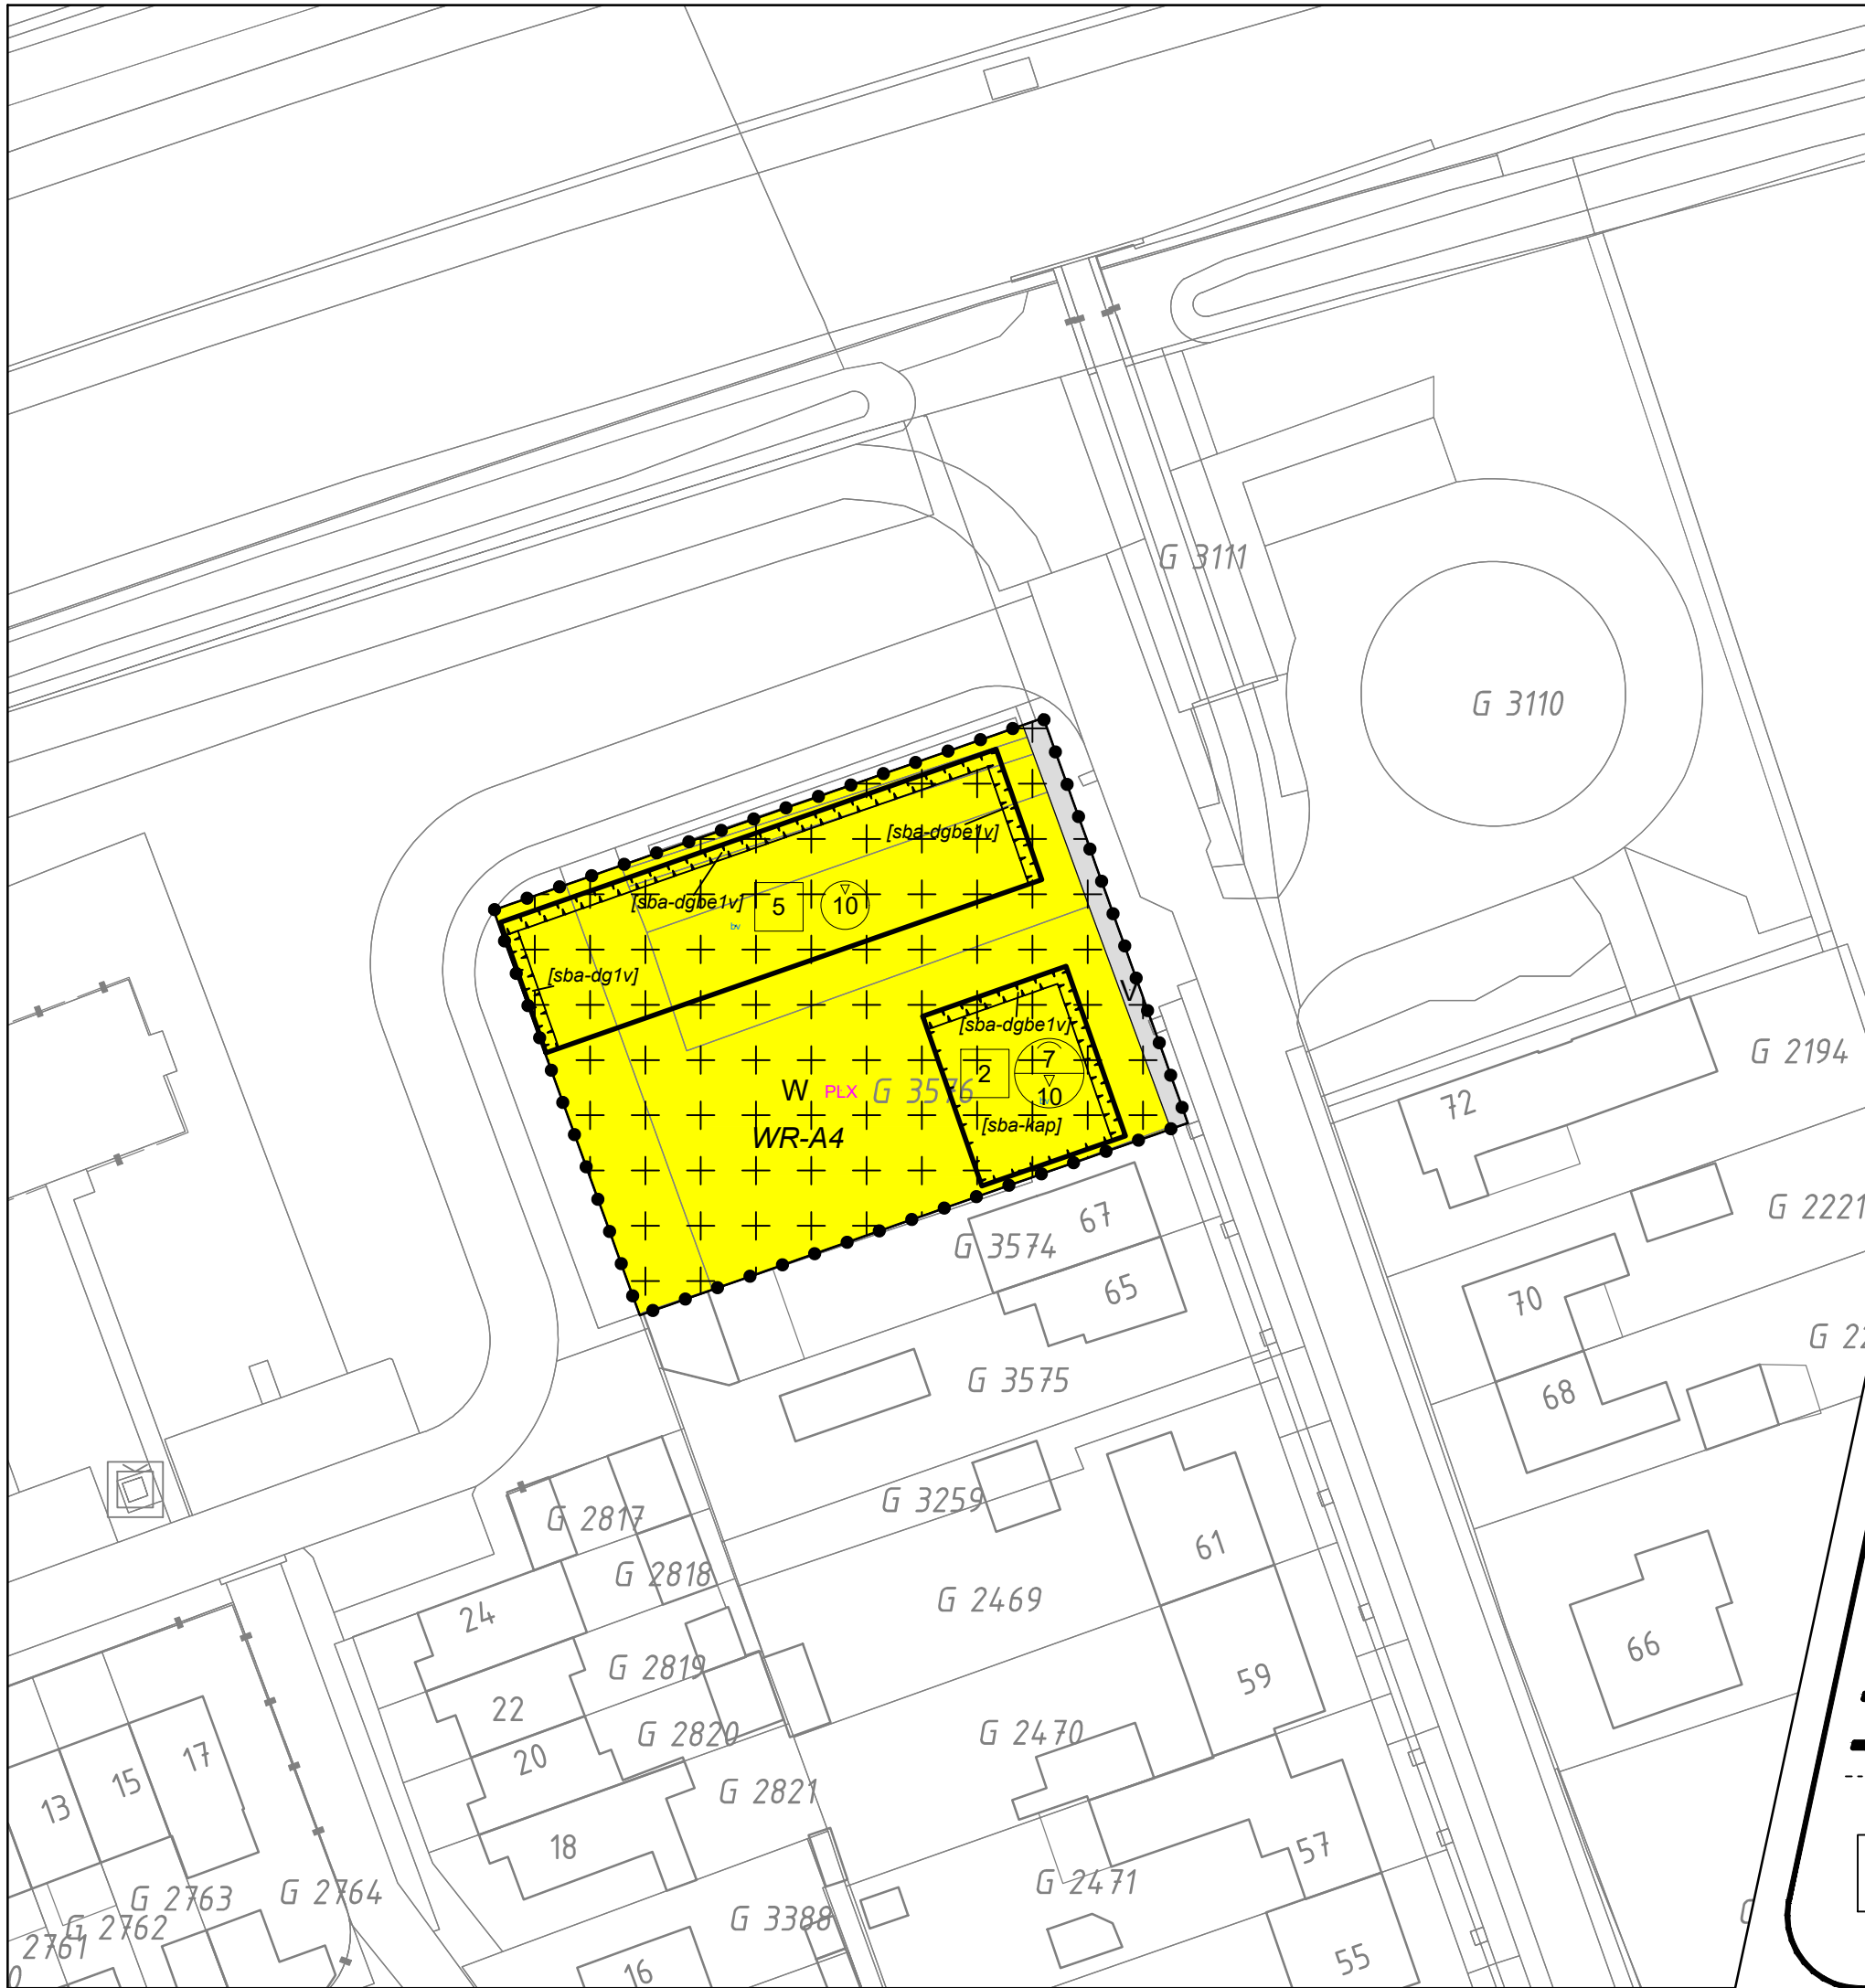

Plangebied

Raadhuisstraat Regentenstraat Raamsdonk

Bestemmingen

v

Verkeer

w

Wonen

Dubbelbestemmingen

+WR-A4+

Waarde - Archeologie 4

Bouwvlakken

bouwvlak

Bouwaanduidingen

[sba-dg1v]

specifieke bouwaanduiding - dove gevel 1e verdieping

[sba-dgbe1v]

specifieke bouwaanduiding - dove gevel bg en 1e verdieping

[sba-kap]

specifieke bouwaanduiding - woningen afgedekt met kap

Maatvoeringen

2

maximum aantal wooneenheden

10

maximum bouwhoogte (m)

7

maximum goothoogte (m)

10

maximum bouwhoogte (m)

Verklaringen

76

topografische en kadastrale gegevens (BGT, BRK versie augustus 2023)

GEMEENTE GEERTRUIDENBERG
BESTEMMINGSPLAN
Raadhuisstraat Regentenstraat, Raamsdonk

Status: Vastgesteld

datum vastelling: 14-03-2024

NL.IMRO.0779.RDBPraadregentenst-vs01

broosdebruijnarchitecten

tek. 1422.01-B-01

blad 1 van 1

schaal 1 : 500

versie ON01

gew.

get. 22 augustus 2023

pmw. A. Domburg

De Teken & Rekenkamer

wissing t. 0180 - 61 31 44