



VOORGEVEL nieuw

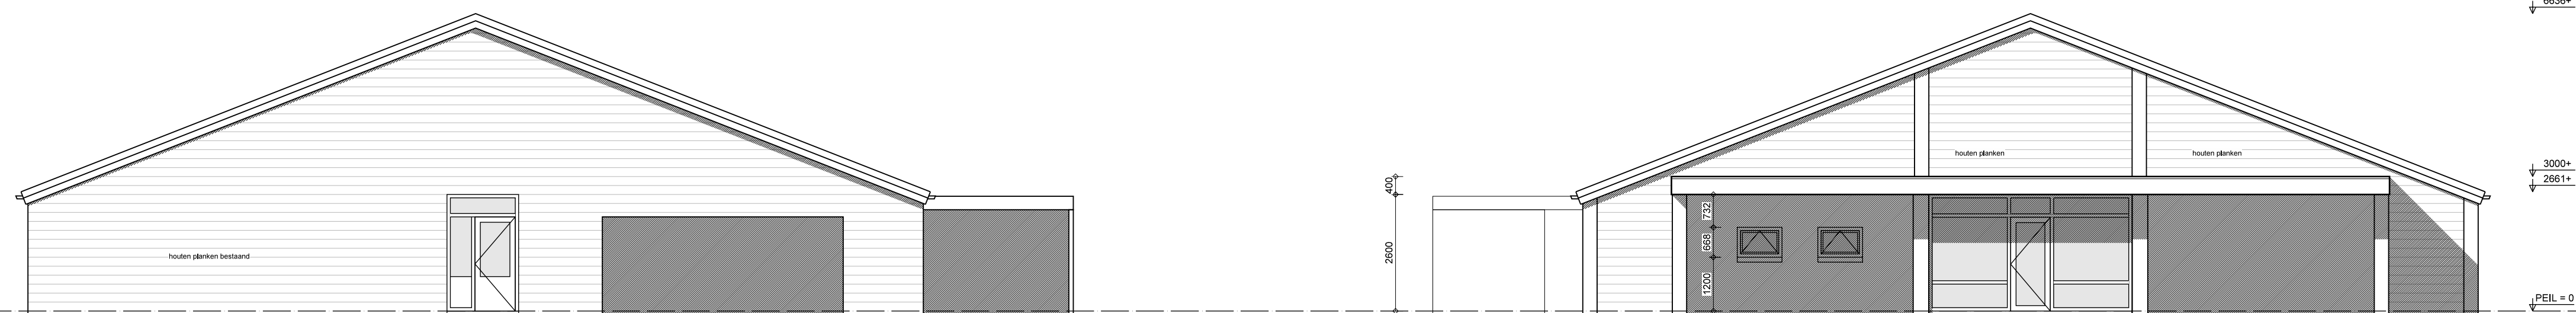


LINKERGEVEL bestaand


RECHTERGEVEL nieuw

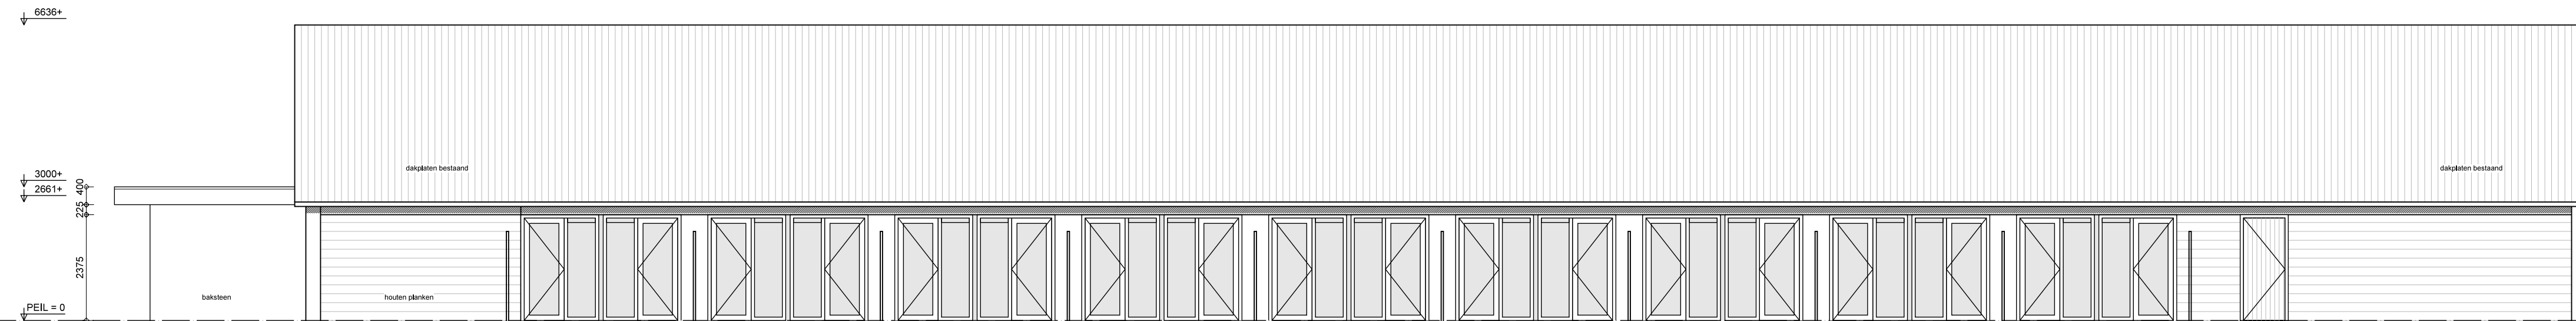

ACHTERGEVEL nieuw

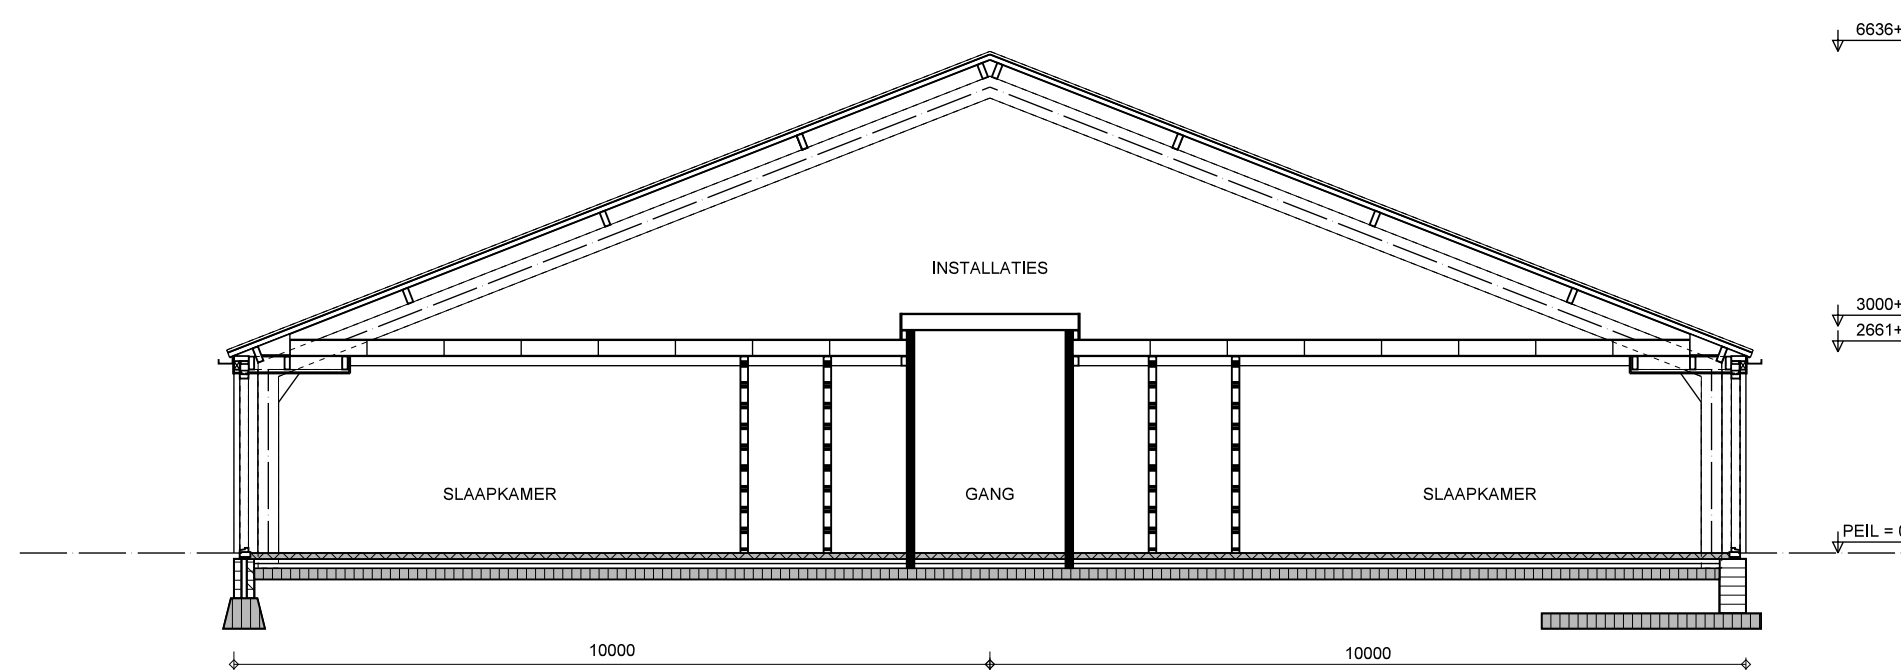

DWARSDOORSNEDE A-A nieuw

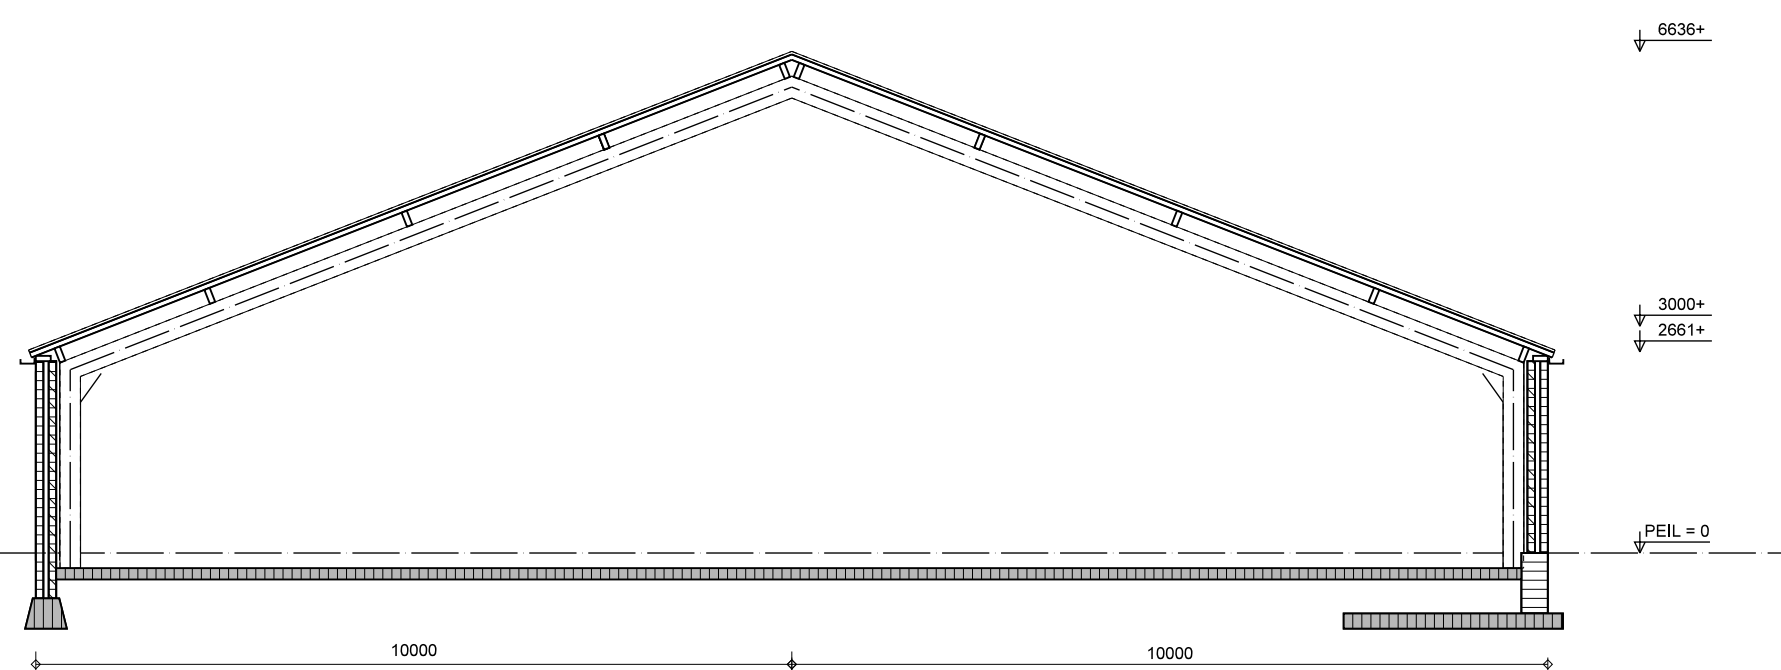

DWARSDOORSNEDE A-A bestaand

RENVOOI MATERIAAL

omschrijving	materiaal	kleur
GEVELS	baksteen	bruin
	houten planken	zwart
KOZIJNEN	hout	antraciet
RAMEN	hout	antraciet
DEUREN	hout	antraciet
DAKEN	stalen sandwichplaat	mosgroen
GOTEN	staal	grijs
BOEIBOORD	rockpanel	grijs

HUISVESTING ARBEIDSMIGRANTEN

PROJECT	BEDRIJFSRUIMTE Peekdijk 2a Beek en Donk	WERK NR 2039
ONDERWERP	BESTEKTEKENING Gevels Maten in het werk controleren	BLAD NR BT-02
OPDRACHTGEVER	Vereijken Vastgoed BV Peekdijk 6a 5741 PC Beek en Donk T:0492-461345	DATUM 22-12-21
		GEWILZIGD
		SCHAAL 1:100
		AFMETING A1
architectenburoo h a r r y v d h e i j d e n Raadhuisplein 2 5741 AX Beek en Donk T:0492-463145 info@harryvdheijden.nl www.harryvdheijden.nl		