


Plantsamenstelling

Aan te planten knip- en scheerheg			
Plantafstand 20 cm	m²	st / m²	aantal
Hoogte 80-100 cm:	40	5	200
Beukenhaag			

Aan te planten landschapsbomen			
Stamomtrek 10-12 cm, h.o.b. = 18 m			
Zomereik, zwarte els, ruwe berk, grove den, gewone beuk, es, hollandsse linde en/of vergelijkbaar inheems			aantal
			10

Aan te planten struweel/beplanting (afmetingen ± 24 x 4 m = 96 m²)			
80-100 cm, 1,5 m afrehoeksverband:			
Ca. 5 soorten struweel	m²	st / m²	aantal
	96	0,45	43
Struweel: Hazelaar, gelderse roos, veldsdoorn, rode/gele kornoelje, sleedoorn, gewone vlier, zwarte bes, lijsterbes en/of vergelijkbaar inheems			

Aan te planten houtsingel (afmetingen ± 160 x 3 m = 480 m²)			
Struweel: 80-100 cm, 1,5 m afrehoeksverband:			
Max. 3 soorten boom en 5 soorten struweel	m²	st / m²	aantal
	480	0,45	216
Bomen: Zomereik, zwarte els, es, ruwe berk, gewone beuk, hollandsse linde en/of vergelijkbaar inheems			
Struweel: Hazelaar, gelderse roos, krent, veldsdoorn, rode/gele kornoelje, sleedoorn, gewone vlier, bosroos en/of vergelijkbaar inheems			

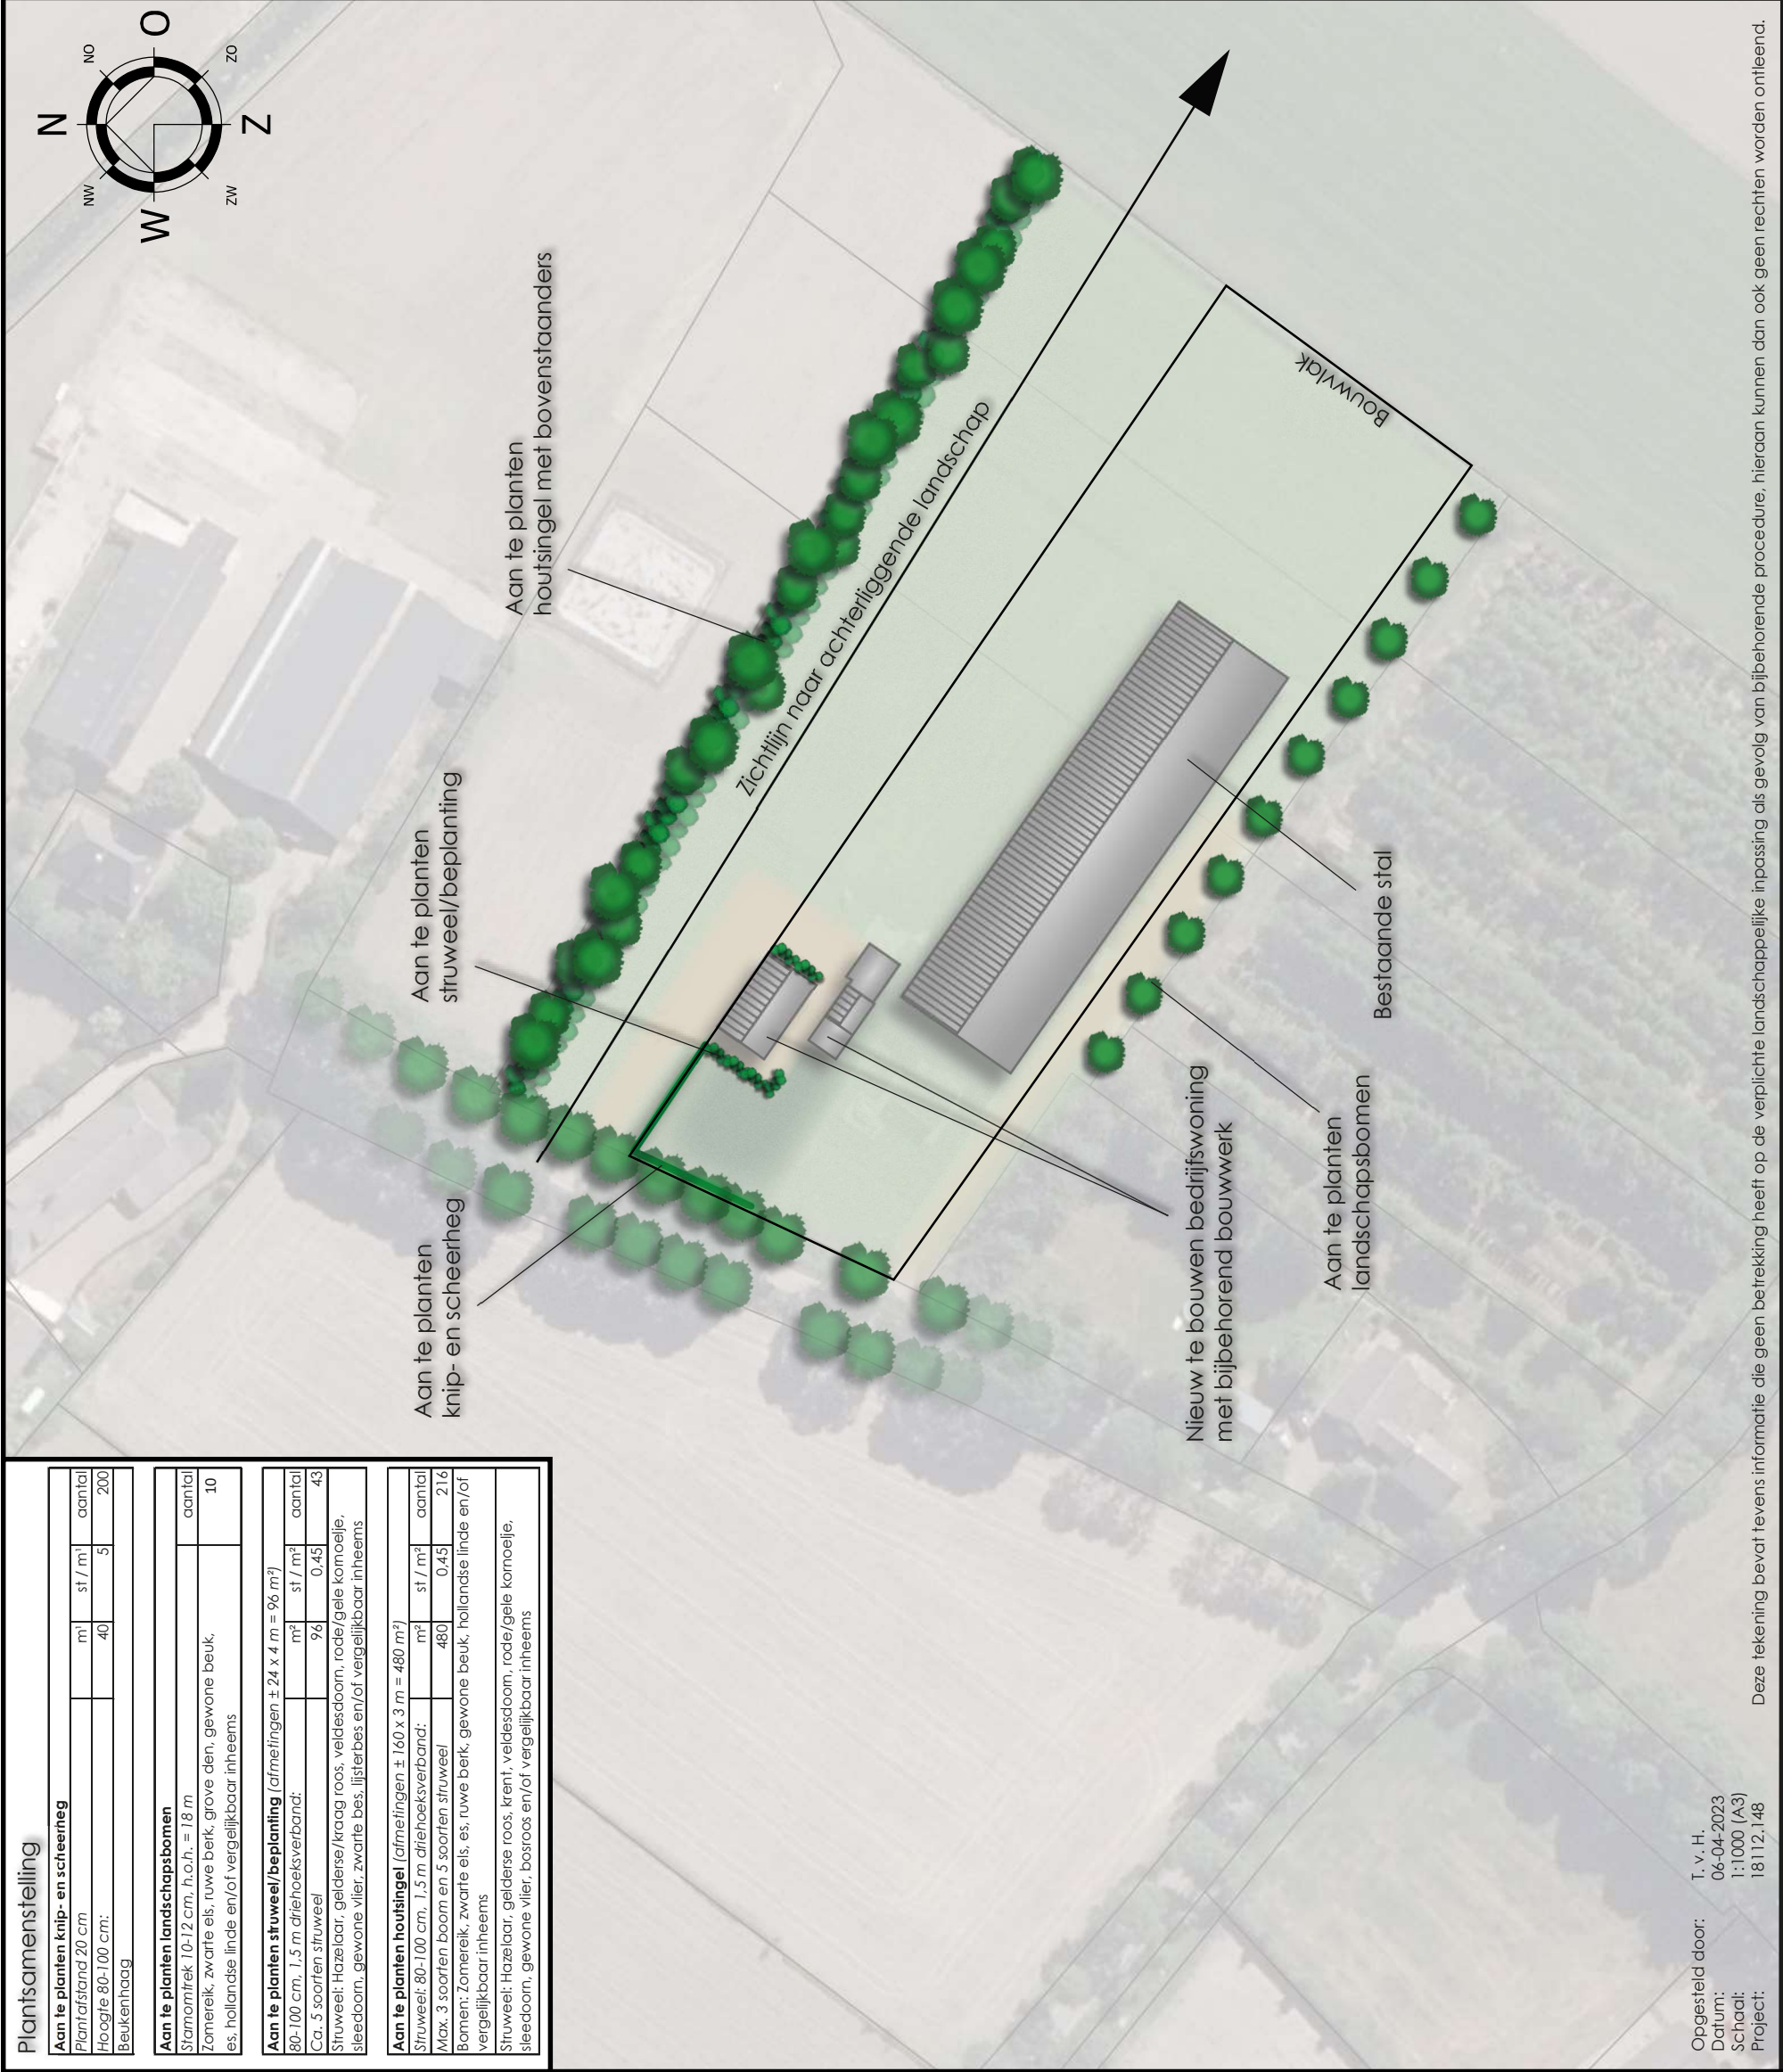

De landschappelijke inpassing van het initiatief aan de Lange Kruisdelstraat 5c te Heeswijk-Dinther is afgestemd op de kwaliteiten en kenmerken van het ter plaatse aanwezige landschap en op de Structuurvisie Bernheze.

Huidige situatie

De locatie zelf is gelegen ter plaatse van een halfopen landschap. Het landschap ten noorden en oosten van de locatie betreft een open landschap. Het halfopen landschap bestaat uit een gevarieerd coulisselandschap. Dit dient geconserveerd te worden. Het landschap rondom het plangebied wordt gekarakteriseerd door een grote mate van openheid. Hier zijn reëlf weinig bebouwing aanwezig en er zijn zichtlijnen naar het landschap toe. Erven in de omgeving hebben veelal een beukenhaag aan de voorzijde en zijn naar achteren toe meer landschappelijk ingepast met struweel- en boomvormers. Binnen het plangebied zijn op dit moment geen landschapselecties te vinden.

Beoogde situatie

Ten noorden van de nieuw te bouwen woning wordt een houtsingel met bovenstaanders aangeplant. Aan de voorzijde van de woning komt een beukenhaag. Ten slotte wordt er aan de zuidoostzijde een rij landschapsbomen aangeplant om het geheel te 'omarmen'. Daarnaast sluit deze aan bij de houtsingel van de buren.

Deze nieuwe groenstructuren in het landschap versterken het eigen karakter van het gebied. Aan de noordoost- en oostzijde wordt het plangebied vrij gehouden van beplanting zodat dit aansluit op de openheid van het achterliggende landschap. Gezien voorgaand worden landschapselementen aangeplant welke zorgen voor een versterking van het landschapsbeeld en welke zorgen voor een kwaliteitsverbetering van het landschap. Door deze landschapsversterkende maatregelen wordt de ruimtelijke vormgeving van de gebouwen verzacht en geheel of gedeeltelijk aan het zicht onttrokken. Ten slotte blijft een zichtlijn naar het achterliggende landschap gehandhaafd. Door de aan te planten bomen wordt het zicht vanaf de Lange Kruisdelstraat begeleid naar het landschap. Het landschappelijk inpassingsplan sluit aan op de landschappelijke kenmerken van de omgeving en het sluit aan op de Structuurvisie Bernheze.

Opgesteld door: T. v. H.
Datum: 06-04-2023
Schaal: 1:1000 (A3)
Project: 18112.148

Deze tekening bevat tevens informatie die geen betrekking heeft op de verplichte landschappelijke inpassing als gevolg van bijbehorende procedure, hieraan kunnen dan ook geen rechten worden ontleend.