SCHETSONTWERP

DUUVE//

KOELTEPARK//


ONTWERP//



STRESSTEST//

HITTESTRESS


BRON: HTTPS://WWW.KLIMAATEFFECTATLAS.NL

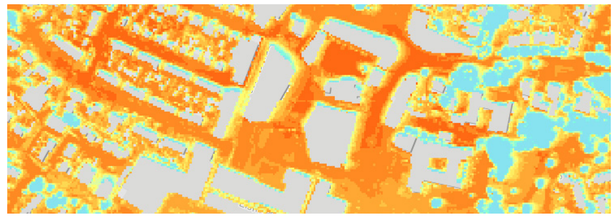

BOMEN GEVEN VERKOELING, DOOR BOMEN AAN TE PLANTEN ONTSTAAT ER EEN KOELTEPARK IN HET DORP, WAAR JE AANGENAAM KAN VERBLIJVEN!

WATEROVERLAST BIJ HEVIGE PIEKBUI (140MM)

BRON: HTTPS://WWW.KLIMAATEFFECTATLAS.NL

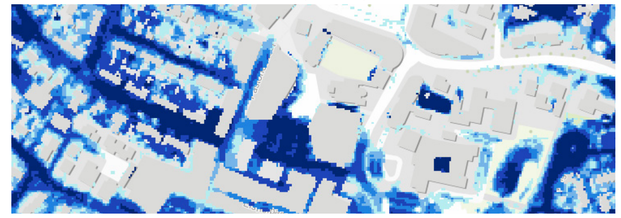

DOOR EEN (DEELS VERDIEPT) WATERPLEIN MET HALFVERHARDING OP TE NEMEN IN HET ONTWERP KAN HET WATER TIJDELIJK WORDEN VASTGEHOUDEN EN LATER INFILTREREN. HIERMEE WORDT WATEROVERLAST TEGENGEGAAN.

REFERENTIES//



KOELTEPARK



KOELTEPARK, SEIZOENSBELEVING



ZITPOEFJES IN KOELTEPARK



DORPSPODIUM



NATUURLIJKE HALFVERHARDING



NATUURLIJKE HALFVERHARDING VERDIEPT, INFILTRATIE EN BERGING WATER





TRAPTREDES




ZICHTBAAR AFVOEREN REGENWATER



BLOEMRIJKE PLANTVAKKEN MARKEREING ENTREES


DOORSNEDE//

1:250

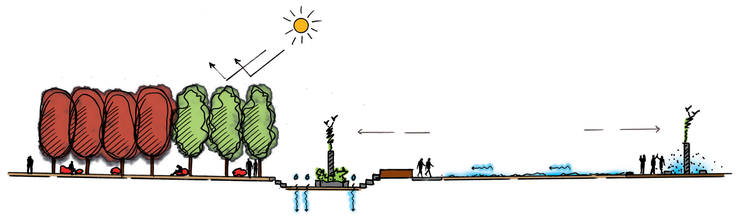

INZET//

MET BEBOUWING

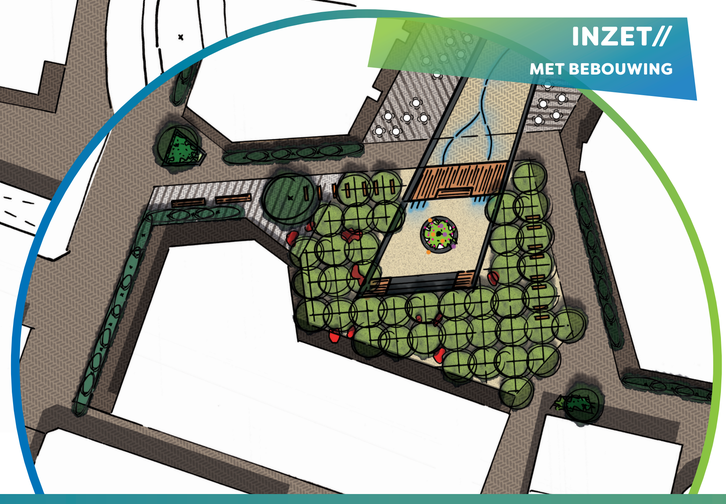

HERGEBRUIK//

MATERIALEN WORDEN HERGEBRUIKT DOOR MIDDEL VAN VERPLAATSING OF DEMONTAGE. HIERDOOR GAAN ER GEEN KOSTBARE MATERIALEN VERLOREN EN BLIJVEN ZE BEHOUDEN OP HET PLEIN.



LEGENDA//

1. KOELTEPARK, TRANSPARANT BOOMKRONENDEK
2. KOELTEPARK-SEIZOENSBELEVING, BLADVERKLEURING
3. HALFVERHARDING VERDIEPT CIRCA -45 CM
4. ZICHTBAAR AFVOEREN REGENWATER
5. HALFVERHARDING (WATERINFILTRATIE)
6. POEFJES, OPENBARE ZITPLAATSEN
7. DORPSPODIUM CIRCA +45 CM
8. TERRASSEN (DEELS BESTAAND)
9. FIETNIETJES VOOR FIETSPARKEREN CIRCA 14 ST.
10. KUNSTWERK 'VOGELVLUCHT'
11. FONTEIN 'VOGELVLUCHT'
12. PLANTVAKKEN MET BLOEMRIJKE BEPLANTING
13. BOMEN AANVULLEN
14. LADEN & LOSSEN ELSHOFPASSAGE
15. MOGELIJKHEID PLAATSEN FEESTTENT 30X15M
16. TRAPPARTIJ NAAR TERRAS
17. DOORGAANDE WEG
18. LEIBOMEN AANVULLEN

project: 3558.01 - schaal 1:500 - datum: 04/10/2021 - formaat A1

buro ontwerp & omgeving
adviseurs voor leefomgeving

SCHETSONTWERP

DUUVE//

KOELTEPARK//

ONTWERP//



KOELTEPARK DUUVE

HET KOELTEPARK VAN DUUVE MAAKT HET CENTRUM COMPLEET, HET WORDT WEER ÉÉN GEHEEL EN CREËERT RUIMTE VOOR ACTIVITEITEN EN EVENEMENTEN. HET BRUISENDE HORECAPLEIN KRIJGT EEN AFRONDING MET TWEE SOORTEN BOMEN, VOOR KLEUR EN SEIZOENSBELEVING EN WAARONDER HET HEERLIJK VERTOEVEN IS. HET HORECAPLEIN EN HET KOELTEPARK WORDEN MET ELKAAR VERBONDEN DOOR EEN STRIP MET PODIUM EN EEN VERLAAGD DEEL. HIER KAN MEN LEKKER ZITTEN EN HIER IS PLEK VOOR HET HUIDIGE KUNSTWERK. MAAR OOK EEN PLEK VOOR WATEROPVANG BIJ HEVIGE REGENVAL. DE SCHADUW VAN BOMEN EN WATEROPVANG MAKEN HET NIEUWE PLEIN EEN KLIMAAT BESTENDIGE EN AANGENAME VERBLIJFSPLEK IN HET BRUISENDE HART VAN DUUVE!

N

SFEER OP HET PLEIN//

IMPRESSIE VANAF HET TERRAS



SFEER VAN DE BOMEN//

IMPRESSIE TUSSEN DE BOMEN



buro ontwerp & omgeving
adviseurs voor leefomgeving