


LOS PERCELEN

bestemmingsplan
NL.IMRO.1783.LOSPERCELENabp-VA01
vastgesteld

GEMEENTE WESTLAND

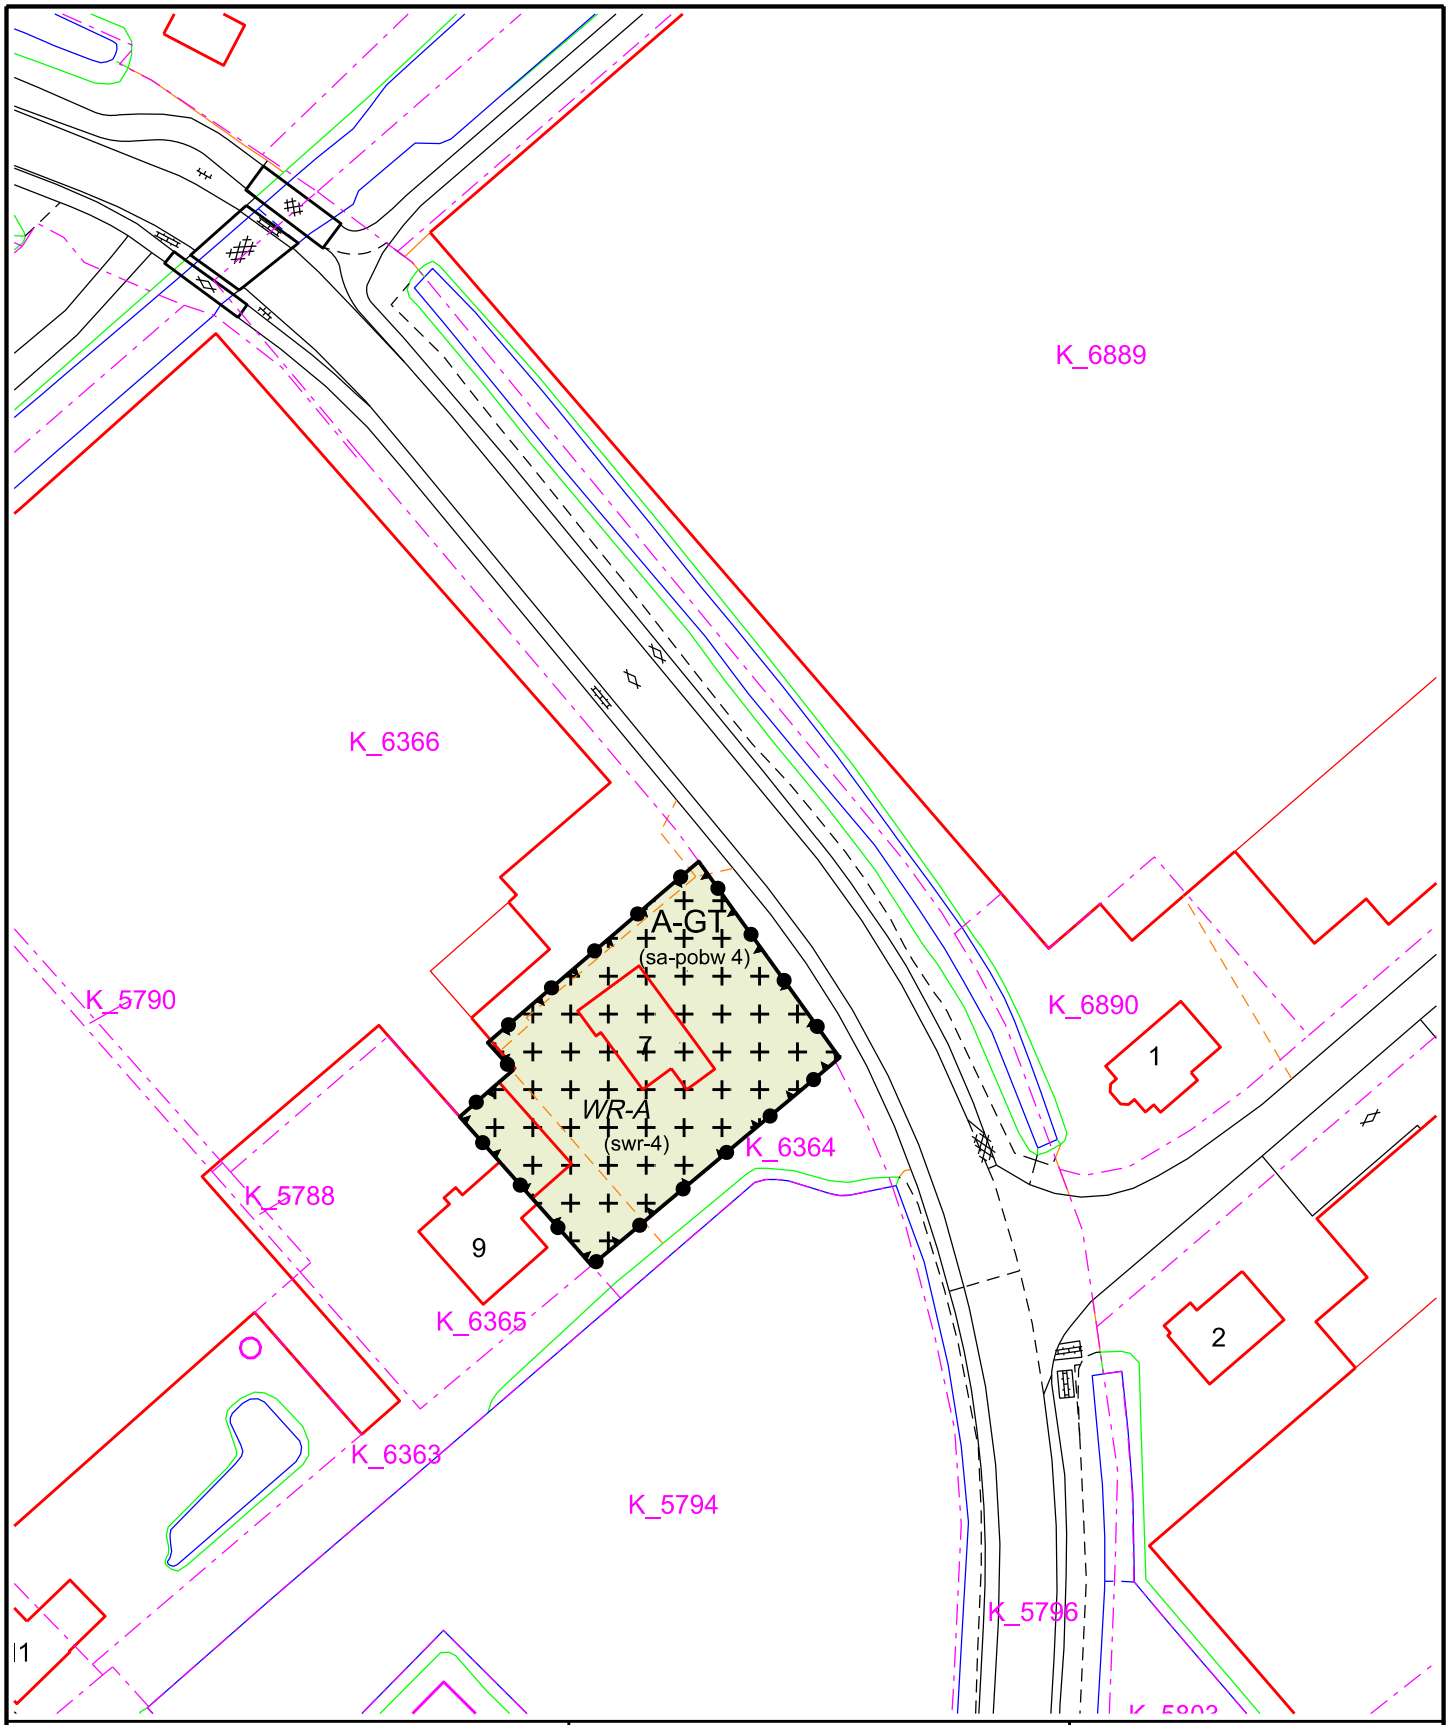



GEMEENTE WESTLAND

Postadres:
Postbus 150
2670 AD Naaldwijk

Tel: (0174) 140174
Fax: (0174) 673 600
www.gemeentewestland.nl

GEMEENTE WESTLAND


Cluster Beleid

Bezoekadres:
Laan van de Glazen Stad 1
2672 TA Naaldwijk

Bestemmingsplan legalisatie oude strijdigheden (LOS) percelen
Arckelweg 7 te Poeldijk

Schaal	1 : 1000	Getekend	ISJ	Formaat	A4	Tek. Nr.	LOS percelen

voor data en status zie Legenda op pagina 1 van deze bundel verbeeldingen

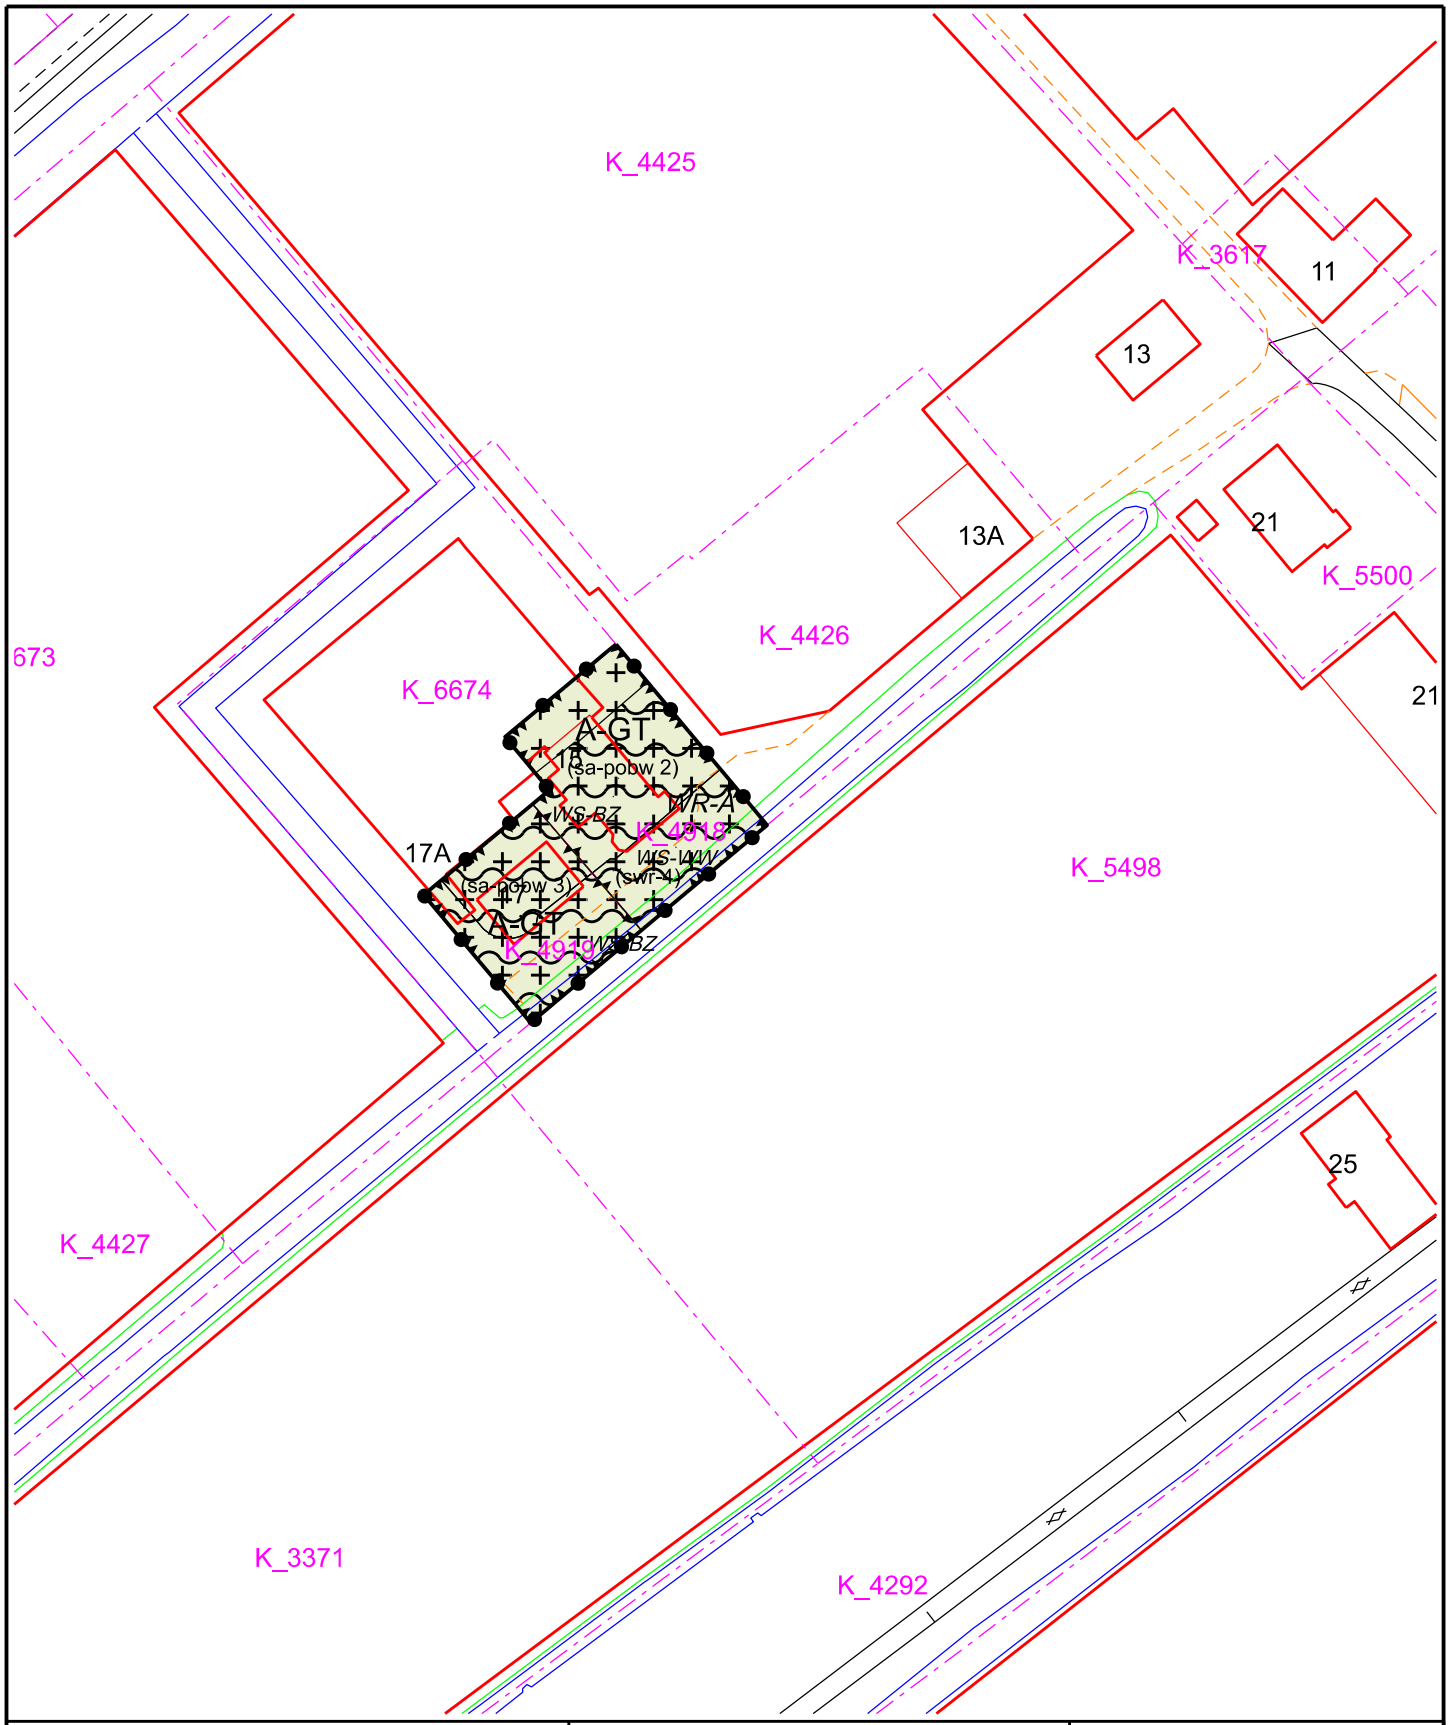

GEMEENTE WESTLAND

Postadres:
Postbus 150
2670 AD Naaldwijk

Tel: (0174) 140174
Fax: (0174) 673 600
www.gemeentewestland.nl

GEMEENTE WESTLAND


Cluster Beleid

Bezoekadres:
Laan van de Glazen Stad 1
2672 TA Naaldwijk

Bestemmingsplan legalisatie oude strijdigheden (LOS) percelen
Arckelweg 15 en 17 te Poeldijk

Schaal	1 : 1000	Getekend	ISJ	Formaat	A4	Tek. Nr.	LOS percelen

voor data en status zie Legenda op pagina 1 van deze bundel verbeeldingen

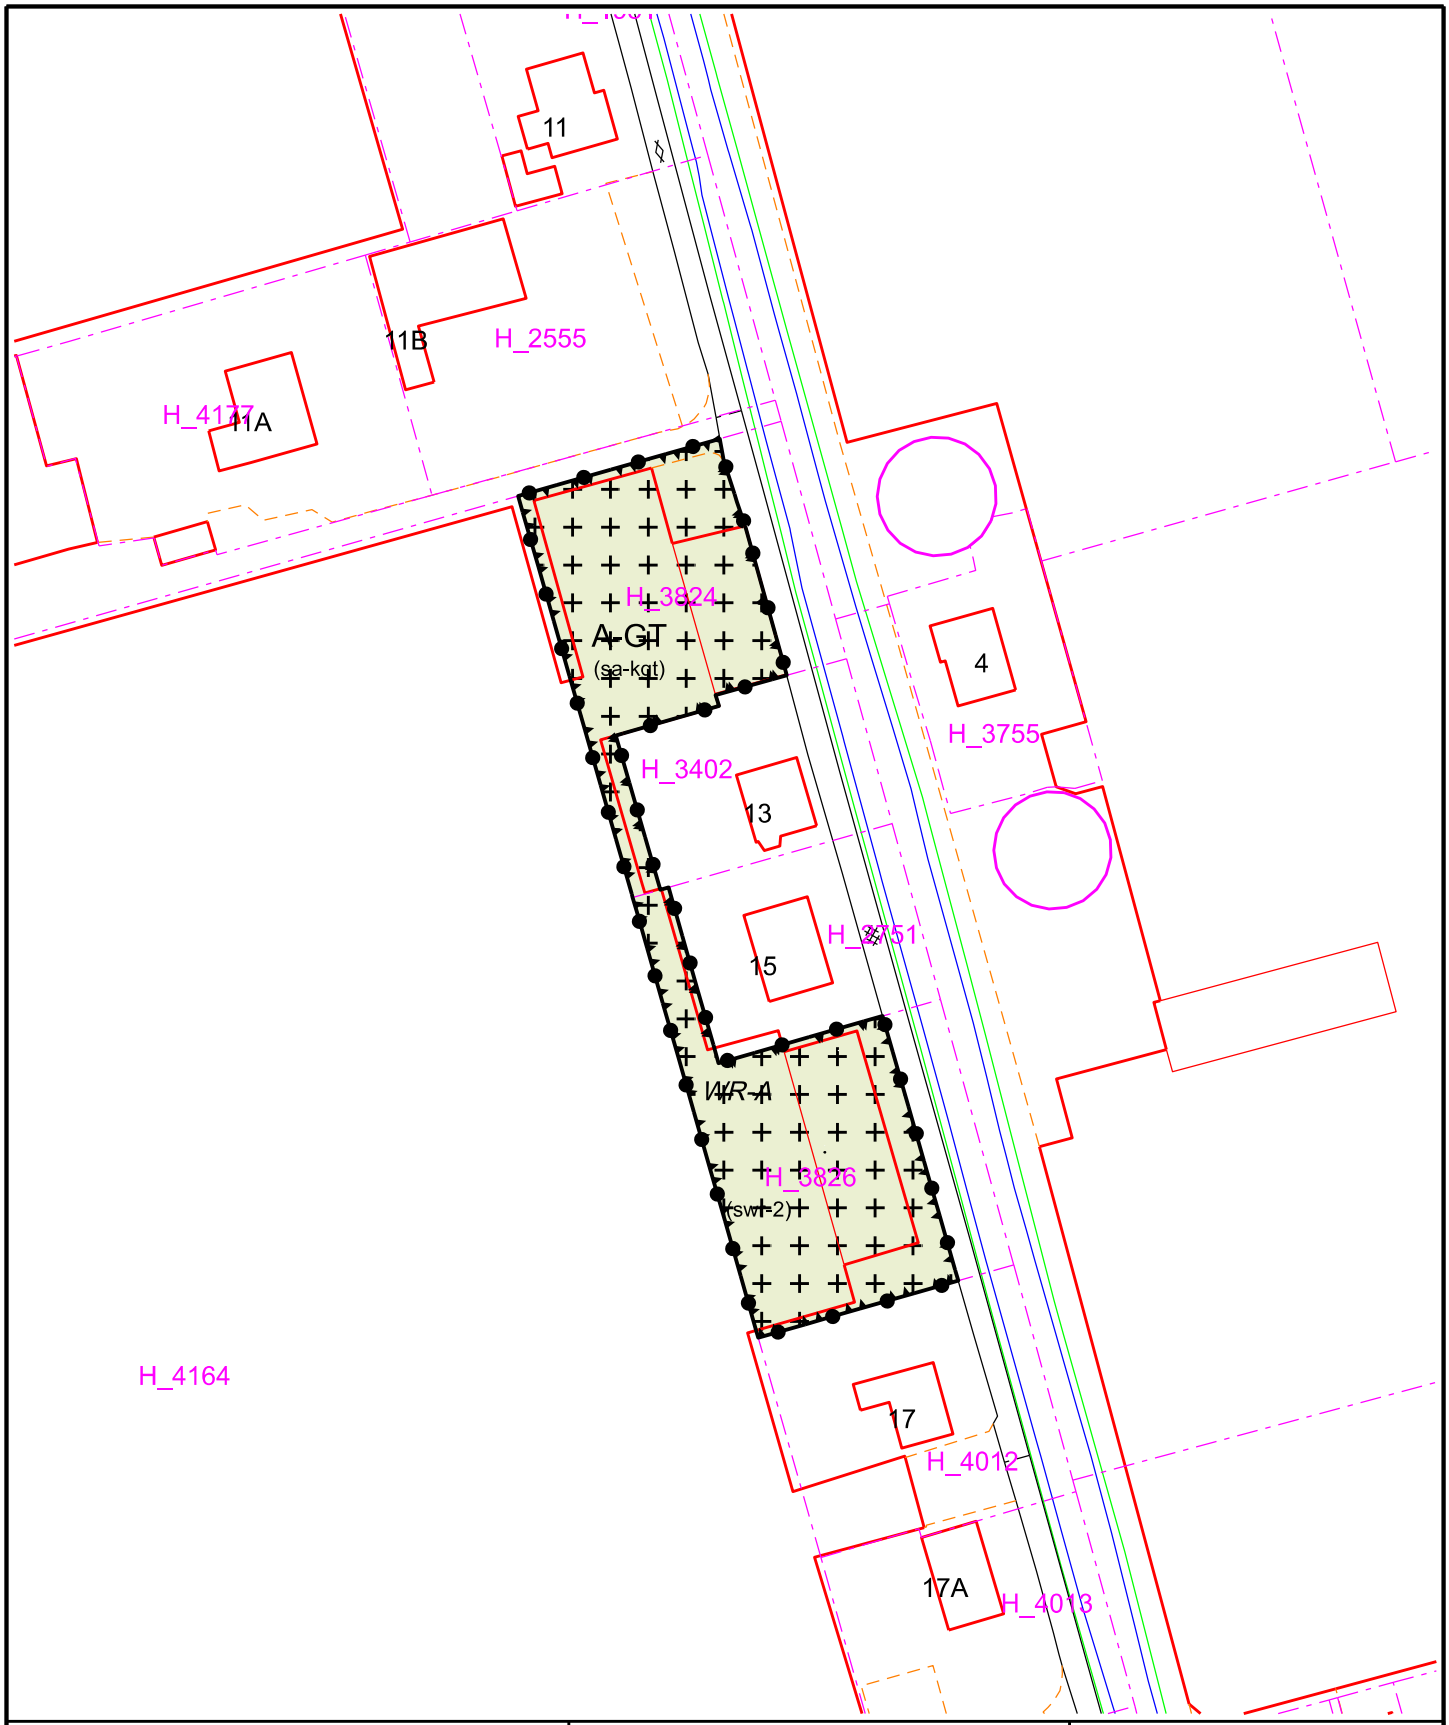

GEMEENTE WESTLAND

Postadres:
Postbus 150
2670 AD Naaldwijk

Tel: (0174) 140174
Fax: (0174) 673 600
www.gemeentewestland.nl

GEMEENTE WESTLAND


Cluster Beleid

Bezoekadres:
Laan van de Glazen Stad 1
2672 TA Naaldwijk

Bestemmingsplan legalisatie oude strijdigheden (LOS) percelen
Cubalaan 15 te Poeldijk

Schaal	1 : 1000	Getekend	ISJ	Formaat	A4	Tek. Nr.	LOS percelen

voor data en status zie Legenda op pagina 1 van deze bundel verbeeldingen

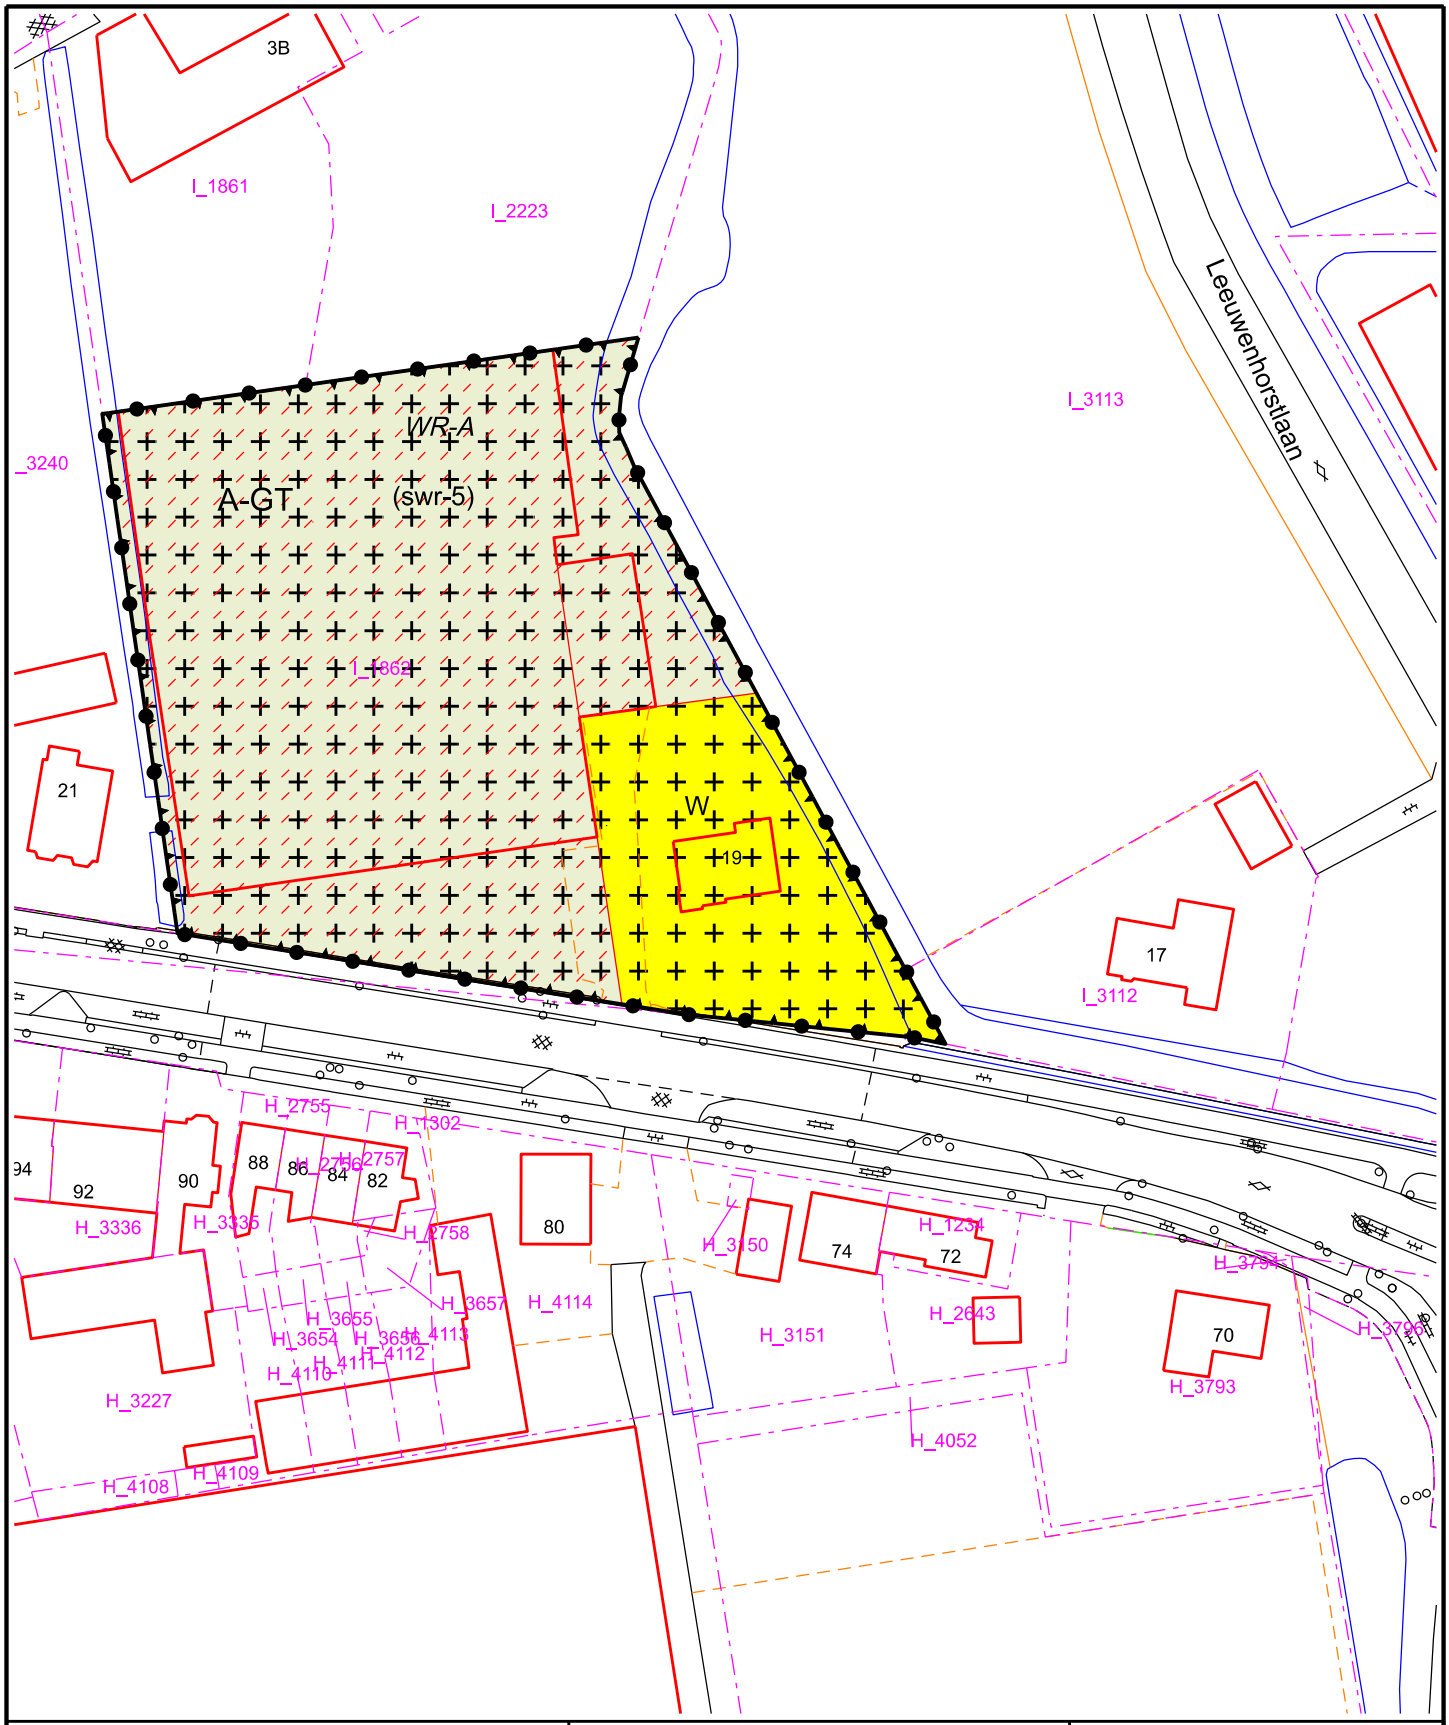

GEMEENTE WESTLAND

Postadres:
Postbus 150
2670 AD Naaldwijk

Tel: (0174) 140174
Fax: (0174) 673 600
www.gemeentewestland.nl

GEMEENTE WESTLAND


Cluster Beleid

Bezoekadres:
Laan van de Glazen Stad 1
2672 TA Naaldwijk

Bestemmingsplan legalisatie oude strijdigheden (LOS) percelen
Monsterseweg 19 te Poeldijk

Schaal	1 : 1000	Getekend	ISJ	Formaat	A4	Tek. Nr.	LOS percelen

voor data en status zie Legenda op pagina 1 van deze bundel verbeeldingen

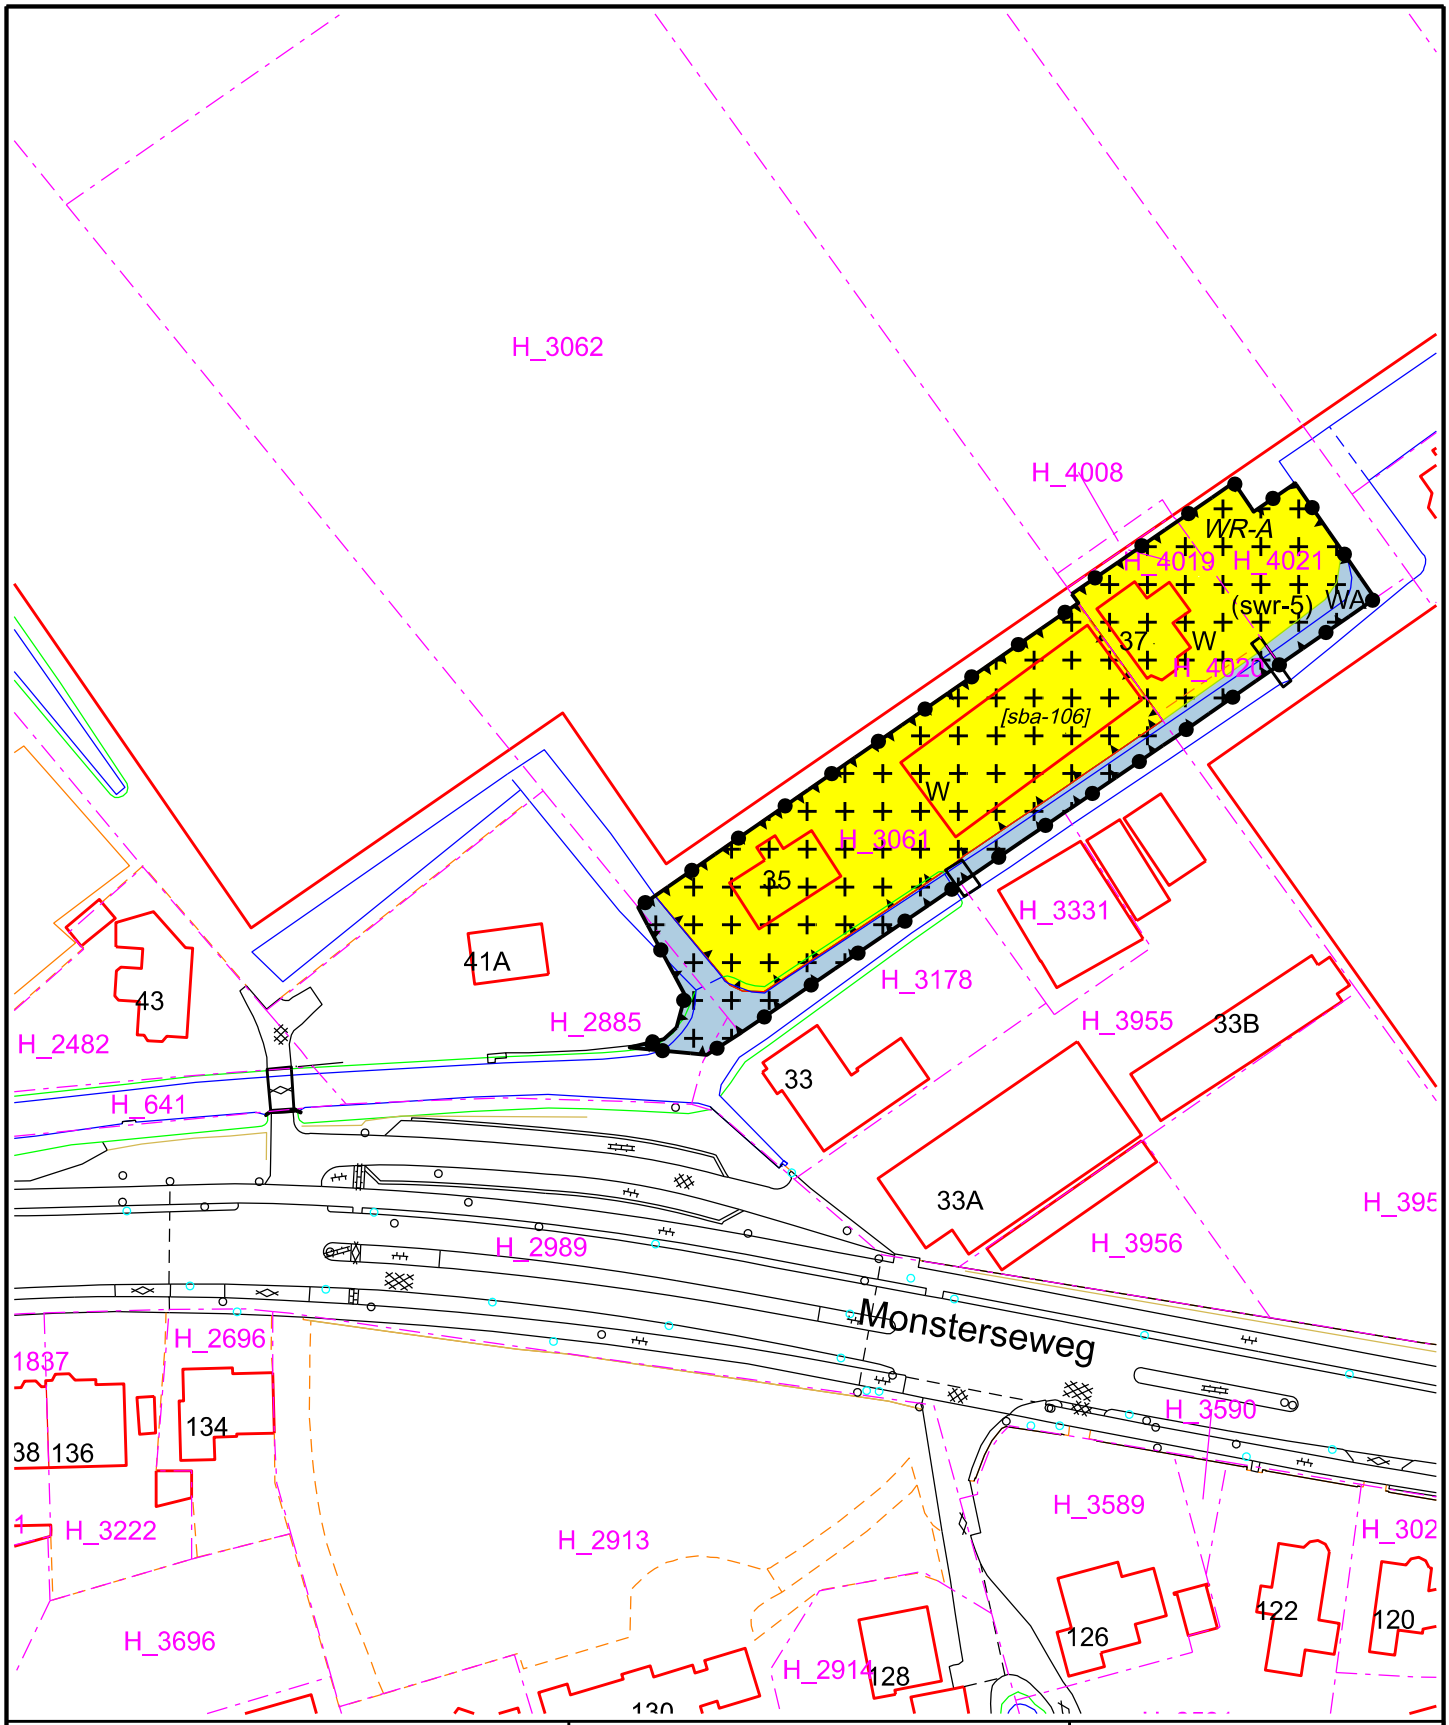

GEMEENTE WESTLAND

Postadres:
Postbus 150
2670 AD Naaldwijk

Tel: (0174) 140174
Fax: (0174) 673 600
www.gemeentewestland.nl

GEMEENTE WESTLAND


Cluster Beleid

Bezoekadres:
Laan van de Glazen Stad 1
2672 TA Naaldwijk

Bestemmingsplan legalisatie oude strijdigheden (LOS) percelen
Monsterseweg 35 en 37 te 's-Gravenzande

Schaal	1 : 1000	Getekend	ISJ	Formaat	A4	Tek. Nr.	LOS percelen

voor data en status zie Legenda op pagina 1 van deze bundel verbeeldingen

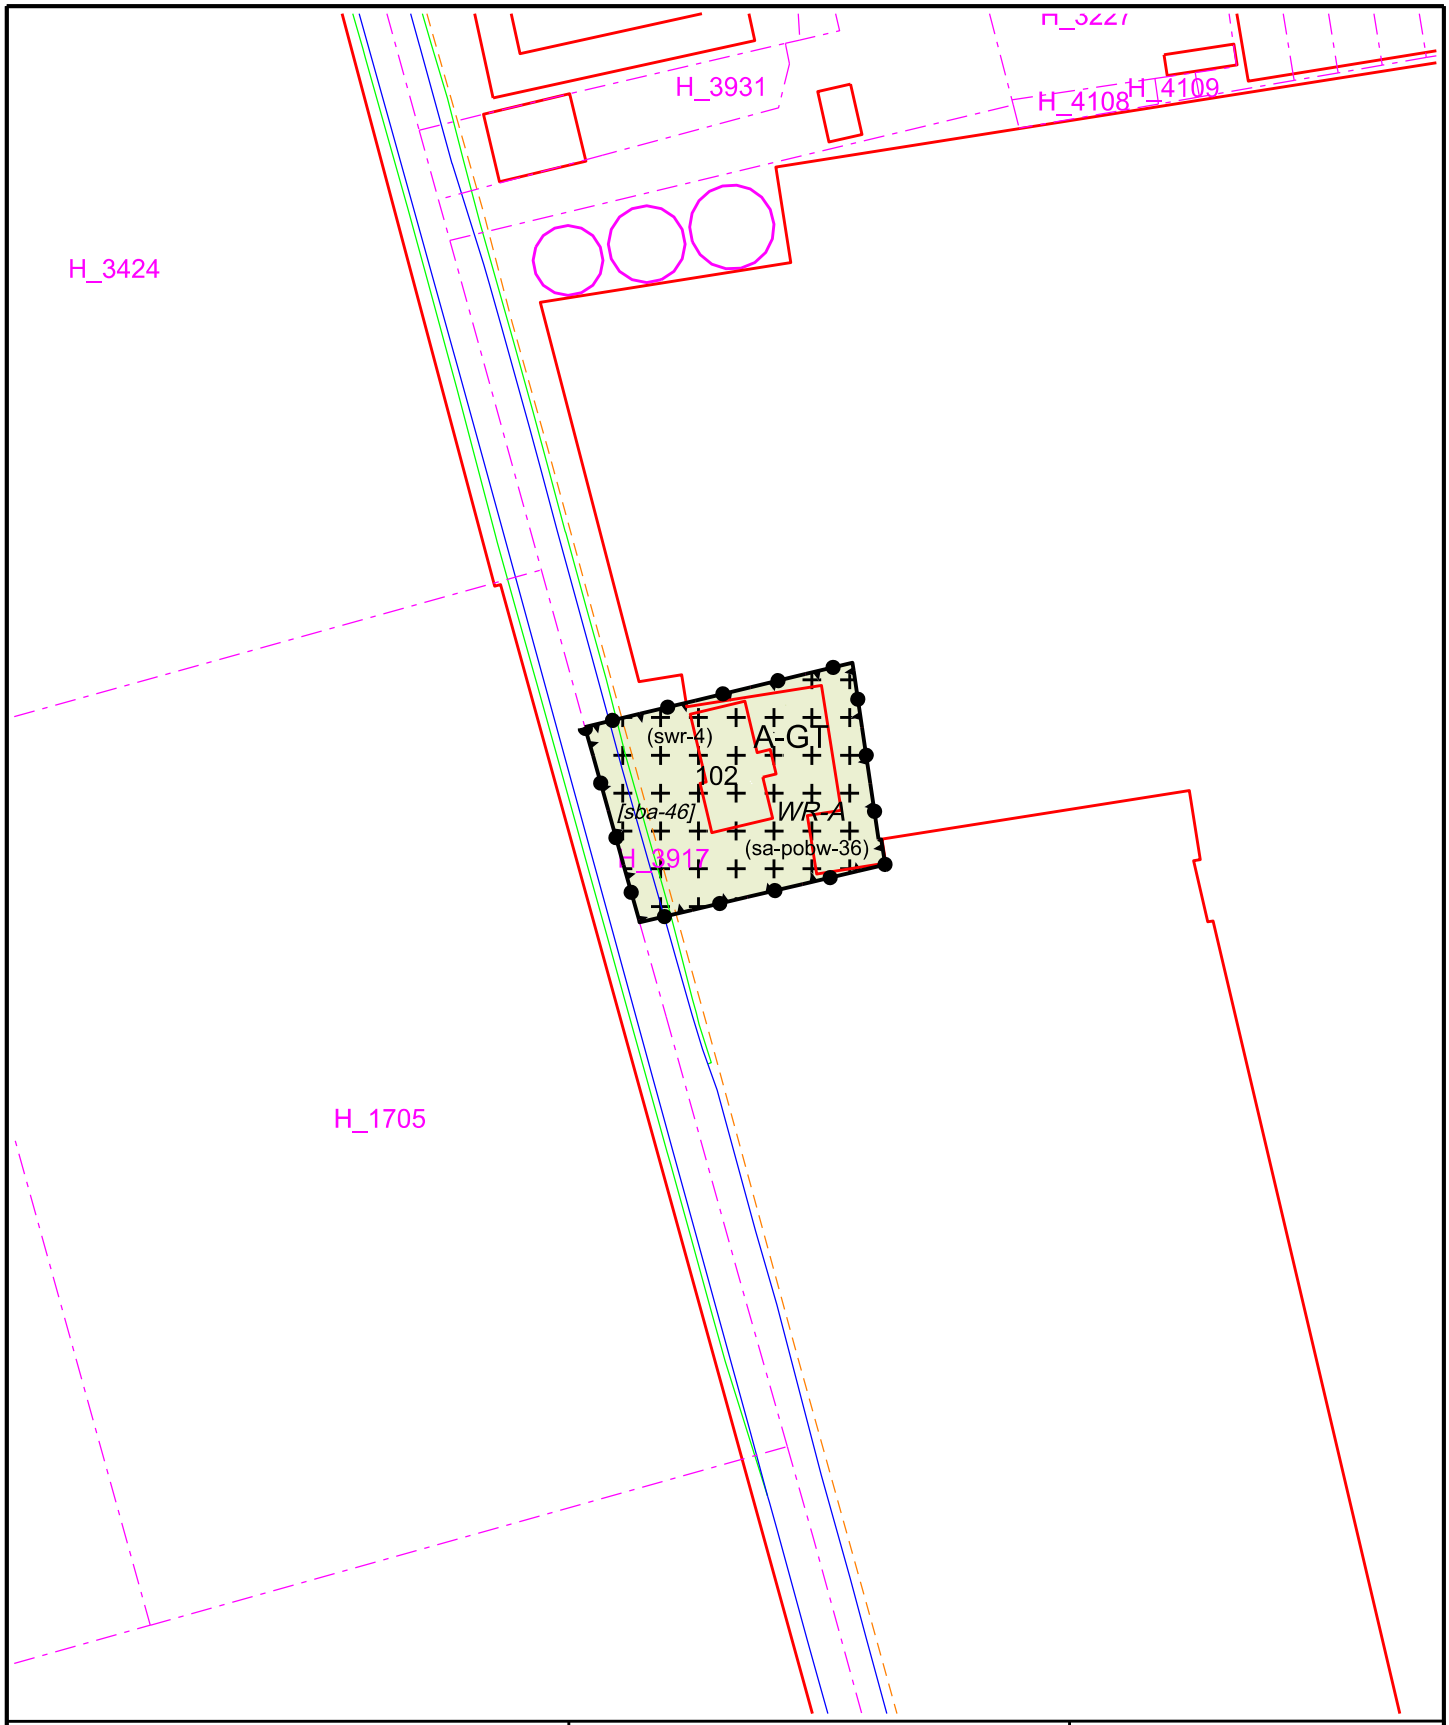

GEMEENTE WESTLAND

Postadres:
Postbus 150
2670 AD Naaldwijk

Tel: (0174) 140174
Fax: (0174) 673 600
www.gemeentewestland.nl

GEMEENTE WESTLAND


Cluster Beleid

Bezoekadres:
Laan van de Glazen Stad 1
2672 TA Naaldwijk

Bestemmingsplan legalisatie oude strijdigheden (LOS) percelen
Monsterseweg 102 te Poeldijk

Schaal	1 : 1000	Getekend	ISJ	Formaat	A3	Tek. Nr.	LOS percelen

voor data en status zie Legenda op pagina 1 van deze bundel verbeeldingen

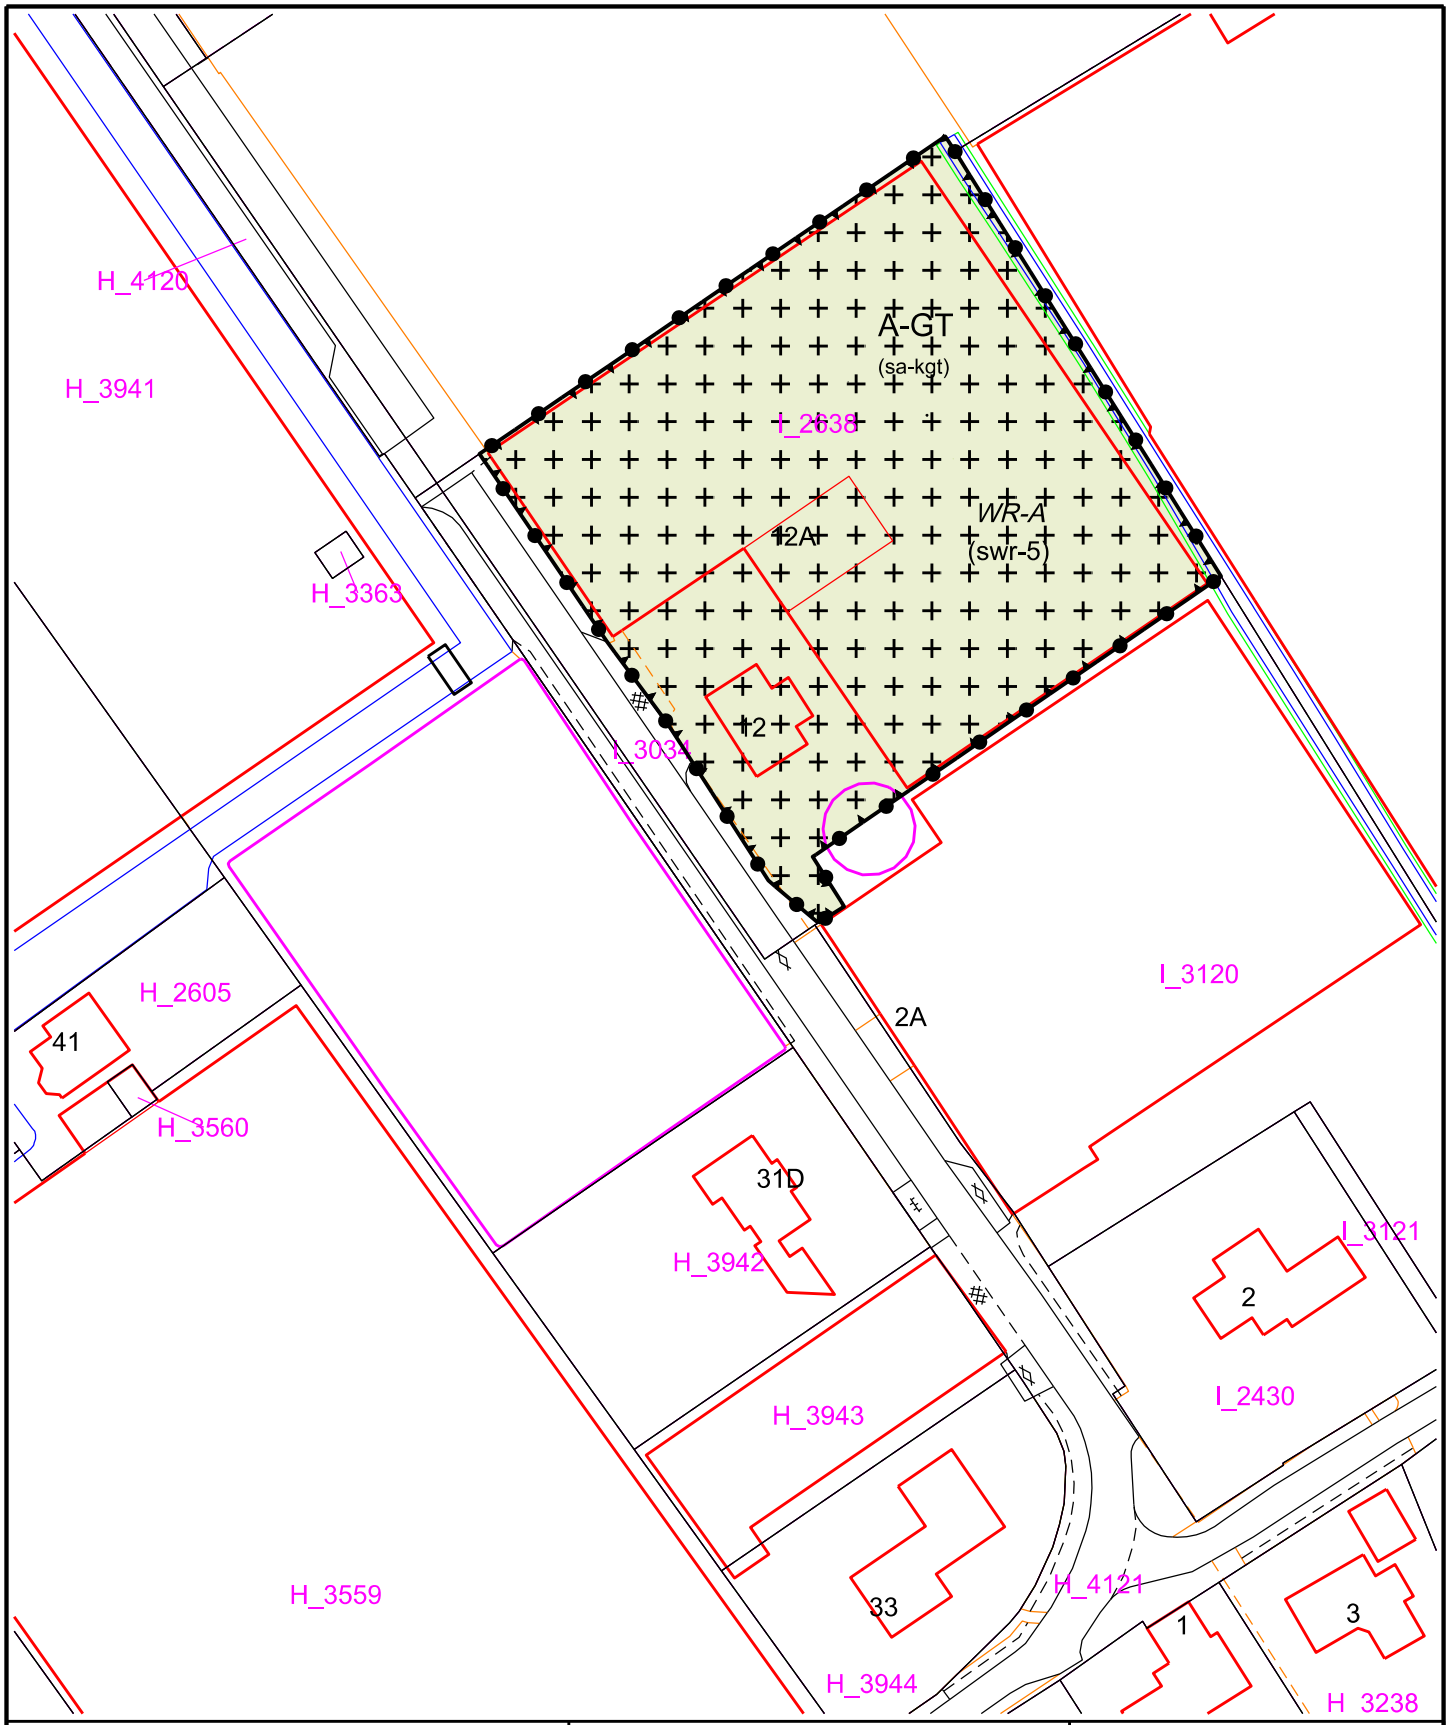

GEMEENTE WESTLAND

Postadres:
Postbus 150
2670 AD Naaldwijk

Tel: (0174) 140174
Fax: (0174) 673 600
www.gemeentewestland.nl

GEMEENTE WESTLAND


Cluster Beleid

Bezoekadres:
Laan van de Glazen Stad 1
2672 TA Naaldwijk

Bestemmingsplan legalisatie oude strijdigheden (LOS) percelen
Van Ruyvenlaan 12 te Poeldijk

Schaal	1 : 1000	Getekend	ISJ	Formaat	A4	Tek. Nr.	LOS percelen

voor data en status zie Legenda op pagina 1 van deze bundel verbeeldingen

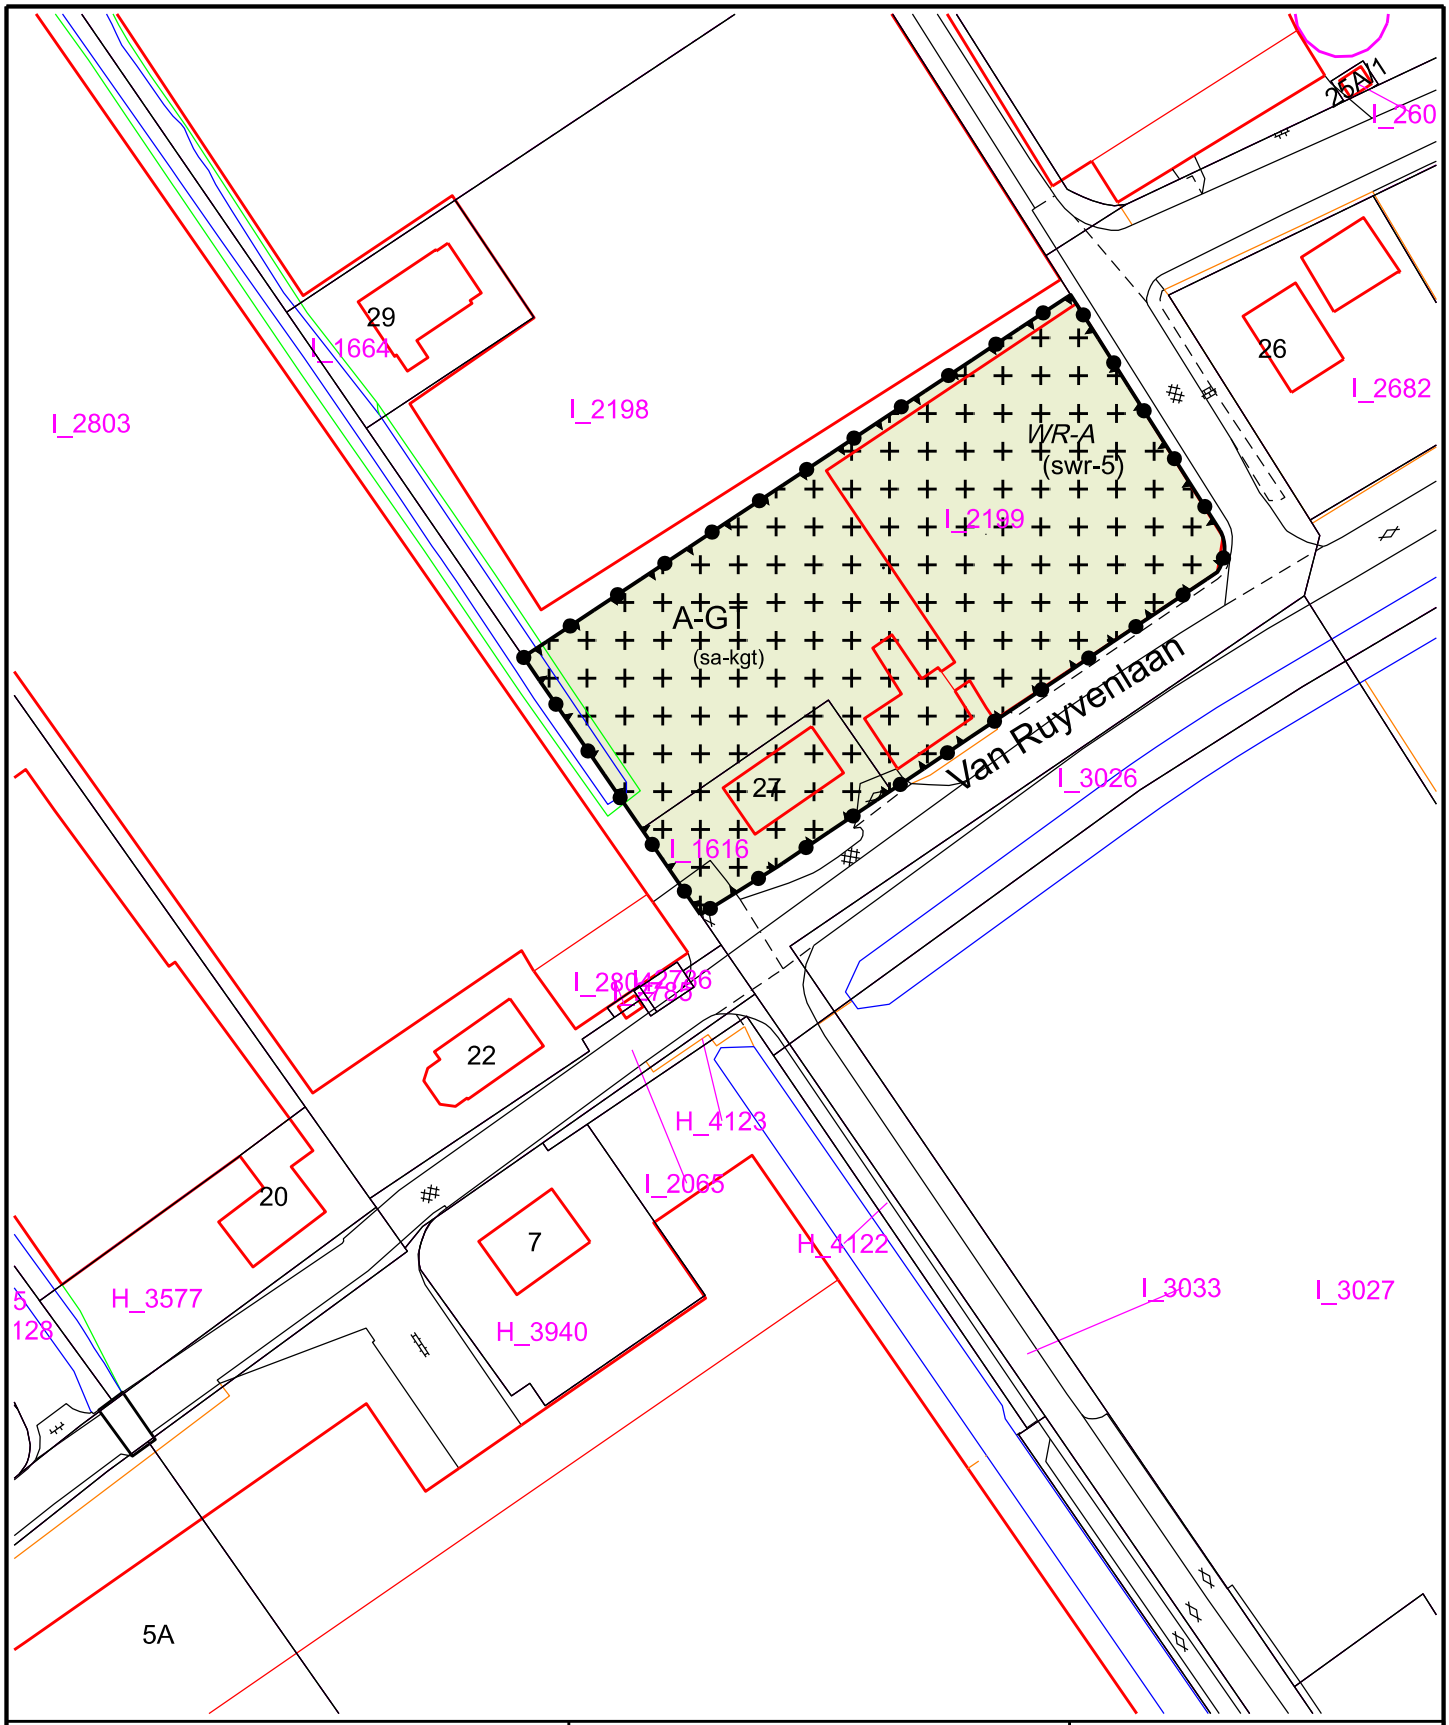

GEMEENTE WESTLAND

Postadres:
Postbus 150
2670 AD Naaldwijk

Tel: (0174) 140174
Fax: (0174) 673 600
www.gemeentewestland.nl

GEMEENTE WESTLAND

Cluster Beleid

Bezoekadres:
Laan van de Glazen Stad 1
2672 TA Naaldwijk

Bestemmingsplan legalisatie oude strijdigheden (LOS) percelen
Van Ruyvenlaan 27 te Poeldijk

Schaal	1 : 1000	Getekend	ISJ	Formaat	A4	Tek. Nr.	LOS percelen

voor data en status zie Legenda op pagina 1 van deze bundel verbeeldingen



GEMEENTE WESTLAND

Postadres:
Postbus 150
2670 AD Naaldwijk

Tel: (0174) 140174
Fax: (0174) 673 600
www.gemeentewestland.nl

GEMEENTE WESTLAND


Cluster Beleid

Bezoekadres:
Laan van de Glazen Stad 1
2672 TA Naaldwijk

Bestemmingsplan Legalisering Oude Strijdigheden Vredebestlaan 5 Poeldijk

Datum BGT
23-03-2023

Schaal	1:1000	Getekend	JvL	Formaat	A4	Status	Vastgesteld
Datum	23-3-2023	Datum VA		Dossier	NL.IMRO.1783.LOSPERCELENabp-VA01	Tek. Nr.	-

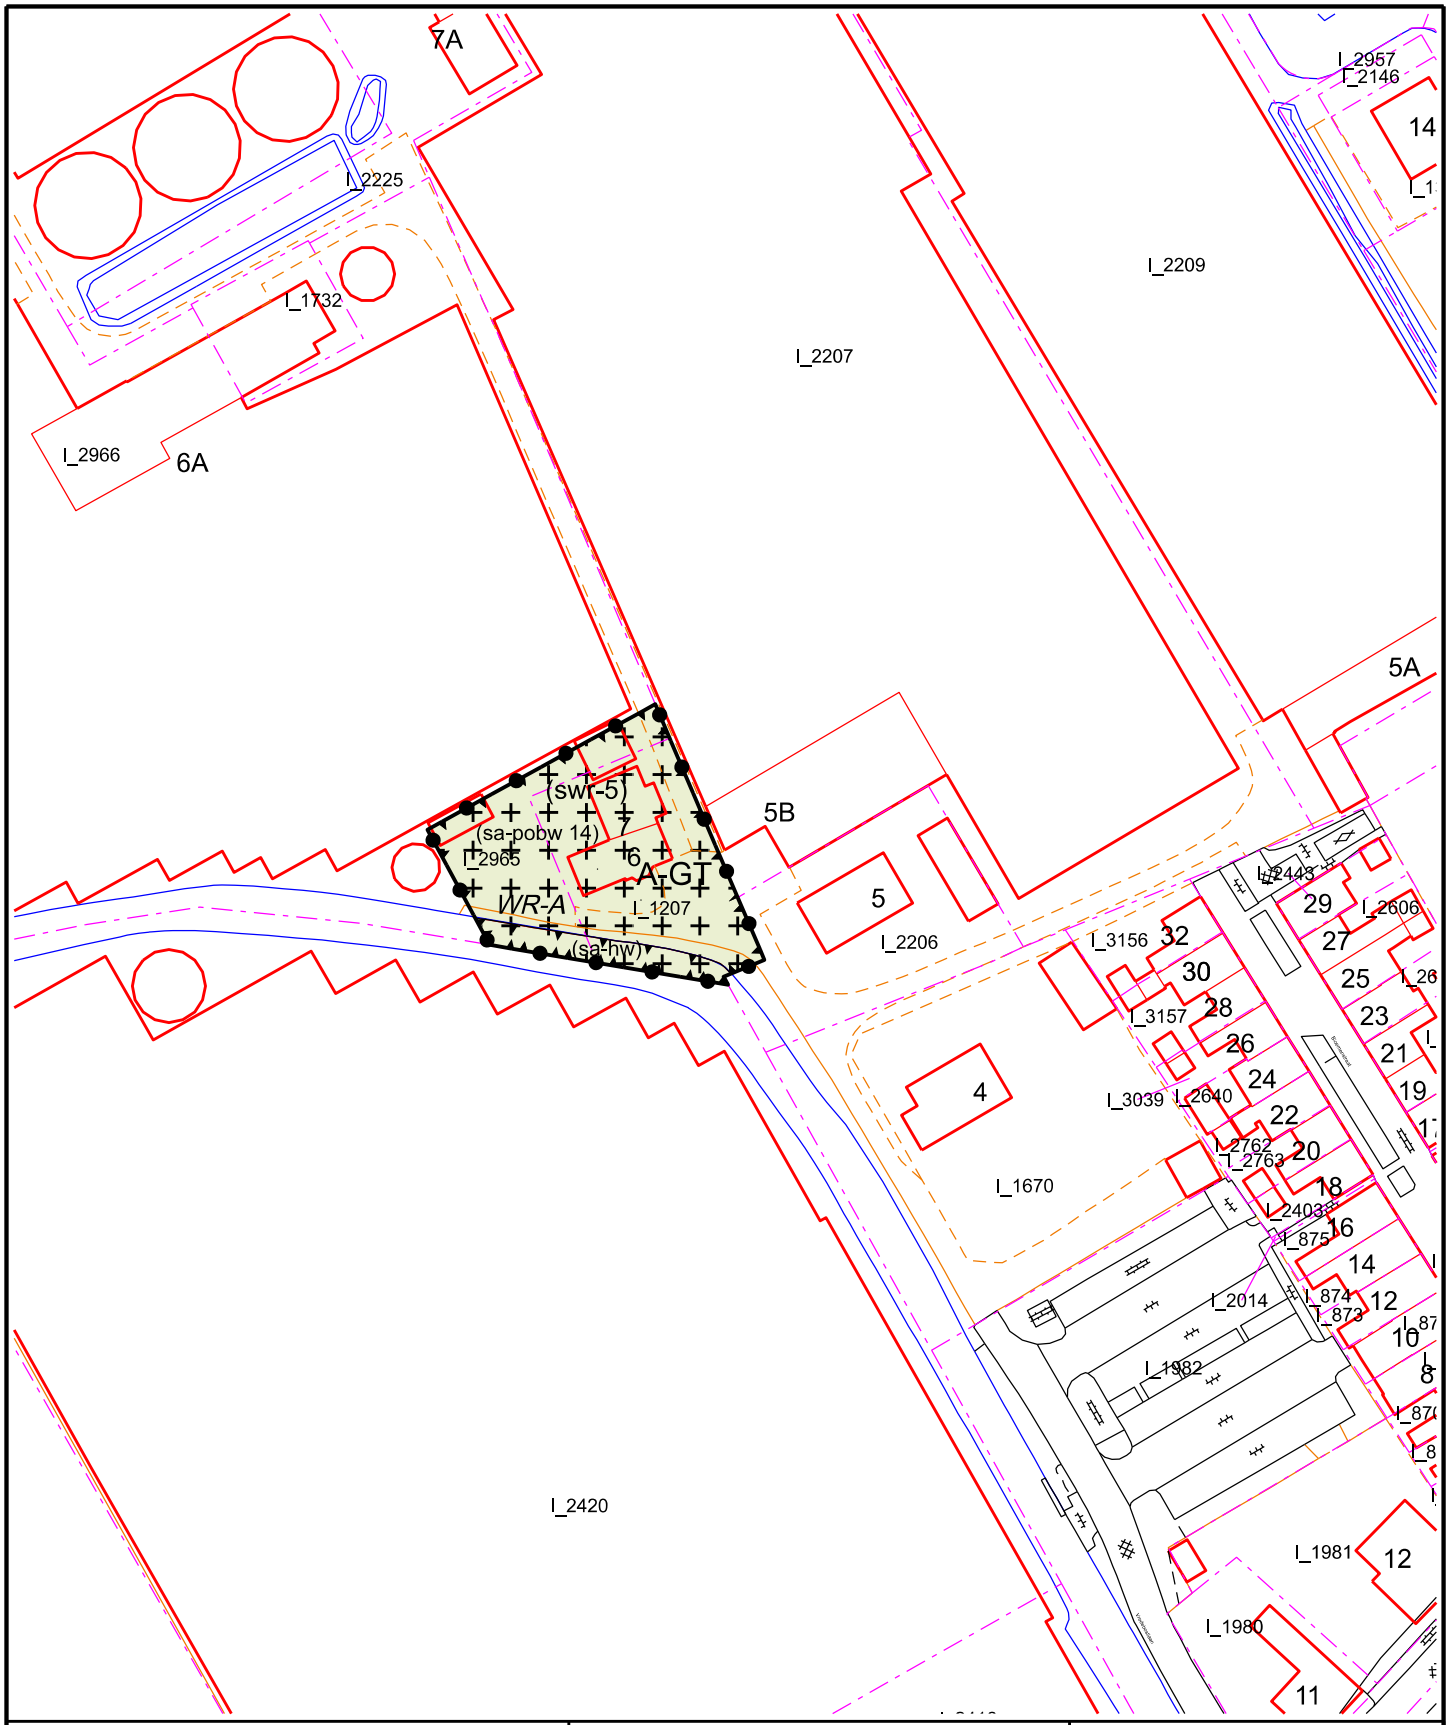

GEMEENTE WESTLAND

Postadres:
Postbus 150
2670 AD Naaldwijk

Tel: (0174) 140174
Fax: (0174) 673 600
www.gemeentewestland.nl

GEMEENTE WESTLAND


Cluster Beleid

Bezoekadres:
Laan van de Glazen Stad 1
2672 TA Naaldwijk

Bestemmingsplan legalisatie oude strijdigheden (LOS) percelen
Vredebestlaan 6 te Poeldijk

Schaal	1 : 1000	Getekend	ISJ	Formaat	A4	Tek. Nr.	LOS percelen

voor data en status zie Legenda op pagina 1 van deze bundel verbeeldingen

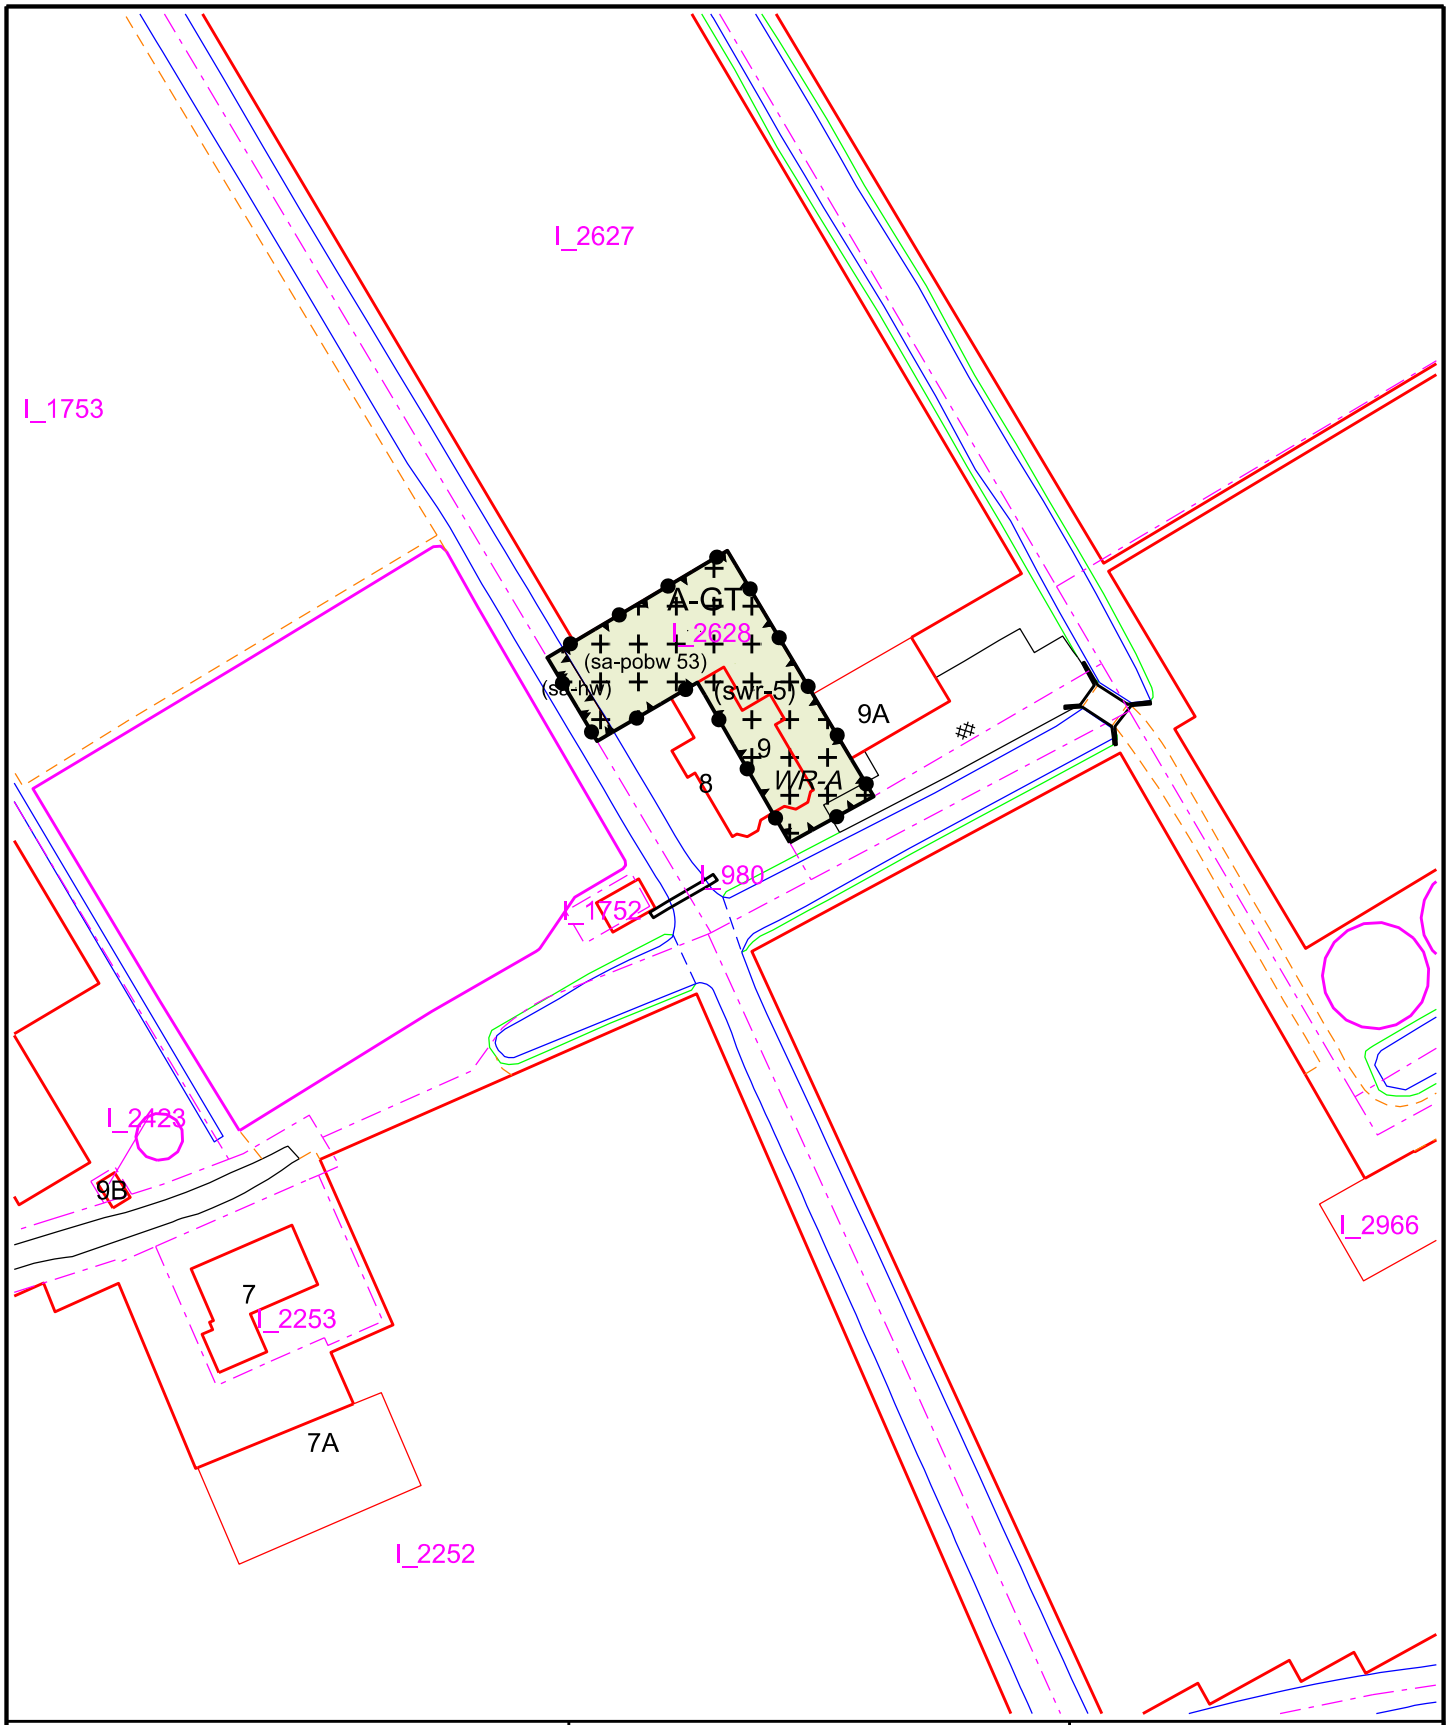

GEMEENTE WESTLAND

Postadres:
Postbus 150
2670 AD Naaldwijk

Tel: (0174) 140174
Fax: (0174) 673 600
www.gemeentewestland.nl

GEMEENTE WESTLAND


Cluster Beleid

Bezoekadres:
Laan van de Glazen Stad 1
2672 TA Naaldwijk

Bestemmingsplan legalisatie oude strijdigheden (LOS) percelen
Vredebestlaan 9 te Poeldijk

Schaal	1 : 1000	Getekend	ISJ	Formaat	A4	Tek. Nr.	LOS percelen

voor data en status zie Legenda op pagina 1 van deze bundel verbeeldingen

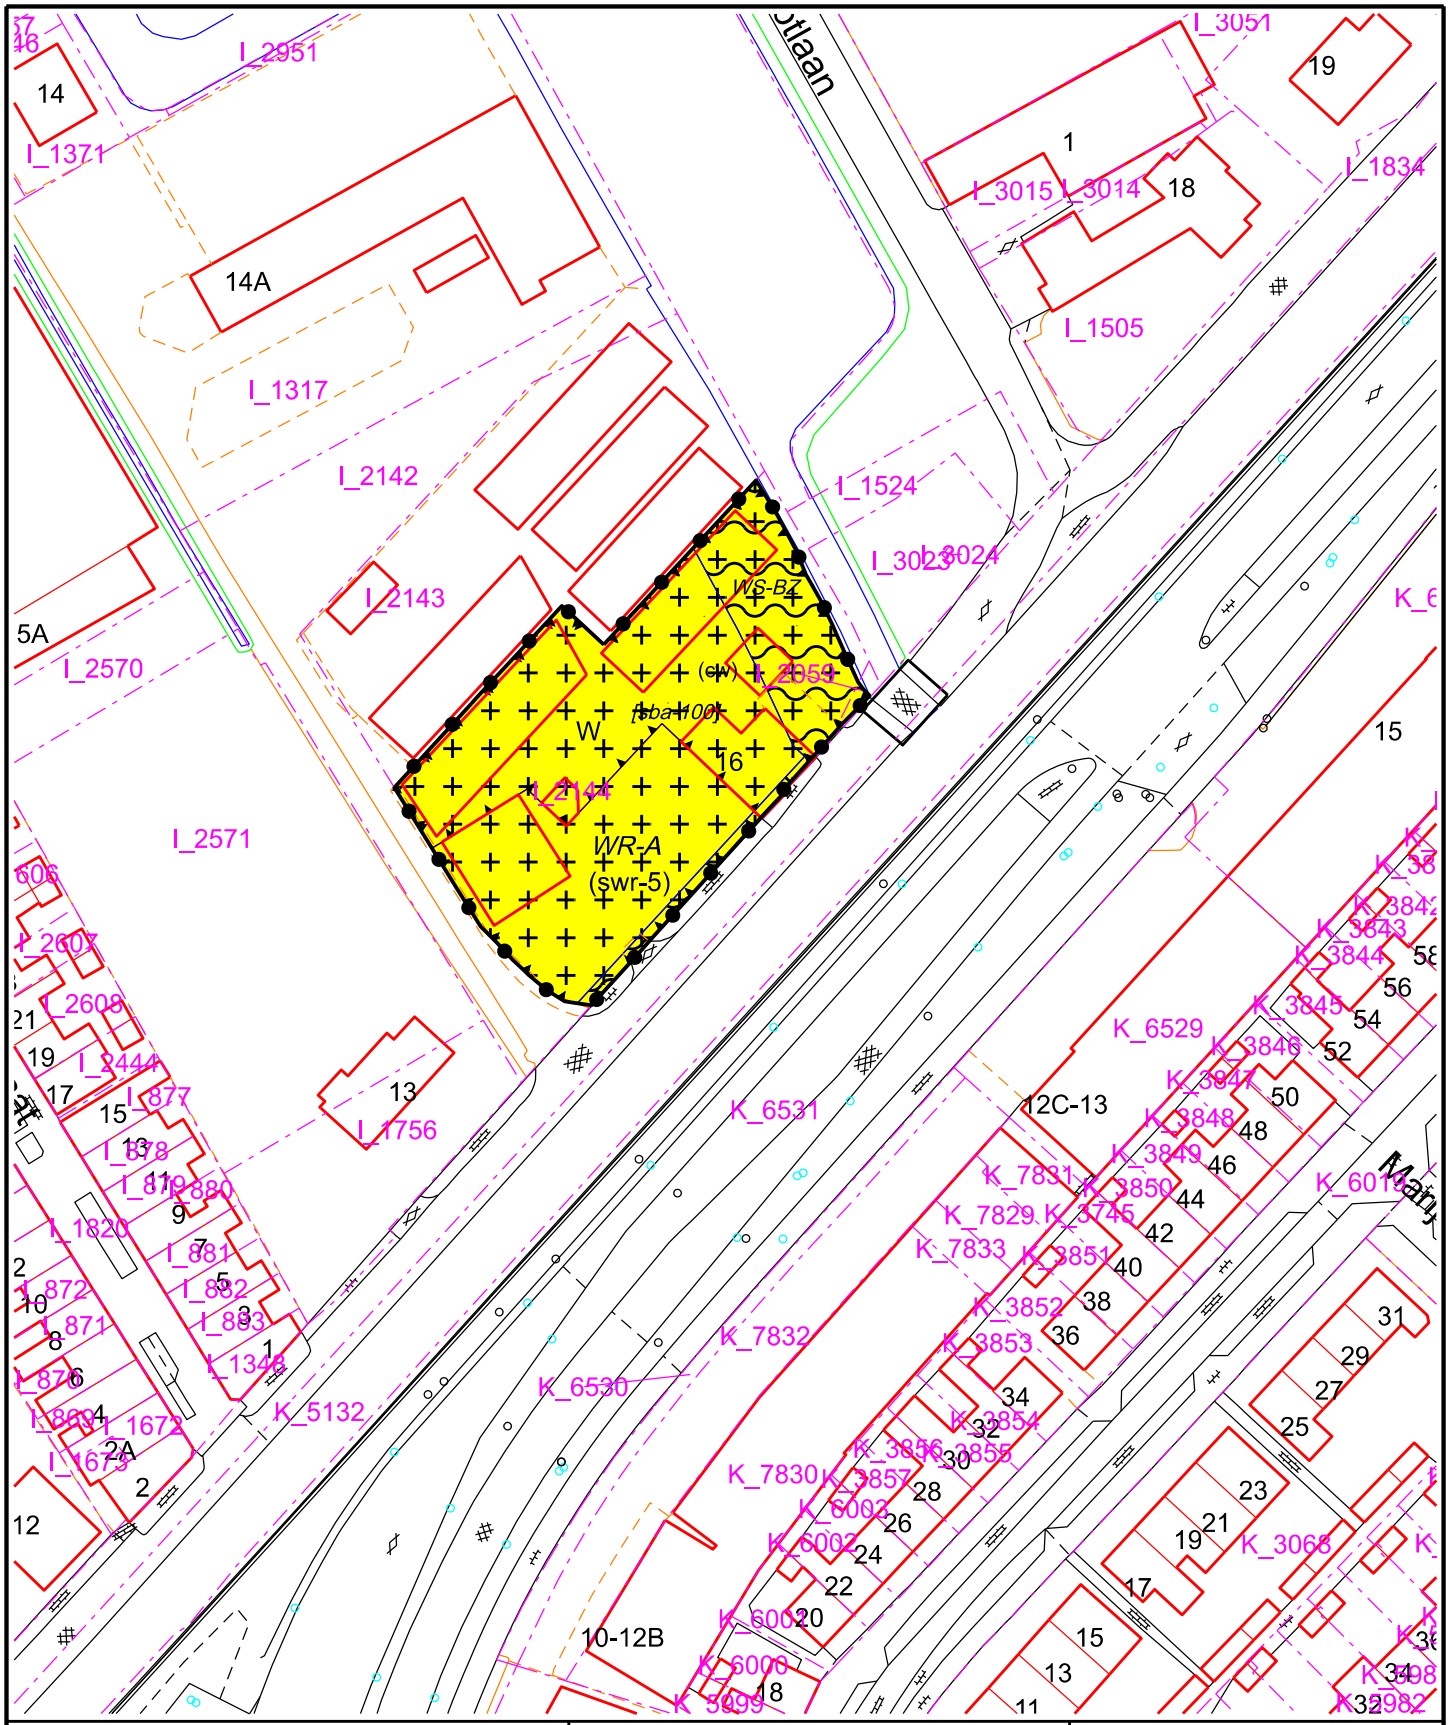

GEMEENTE WESTLAND

Postadres:
Postbus 150
2670 AD Naaldwijk

Tel: (0174) 140174
Fax: (0174) 673 600
www.gemeentewestland.nl

GEMEENTE WESTLAND


Cluster Beleid

Bezoekadres:
Laan van de Glazen Stad 1
2672 TA Naaldwijk

Bestemmingsplan legalisatie oude strijdigheden (LOS) percelen
Vredebestlaan 16 te Poeldijk

Schaal	1 : 1000	Getekend	ISJ	Formaat	A4	Tek. Nr.	LOS percelen

voor data en status zie Legenda op pagina 1 van deze bundel verbeeldingen

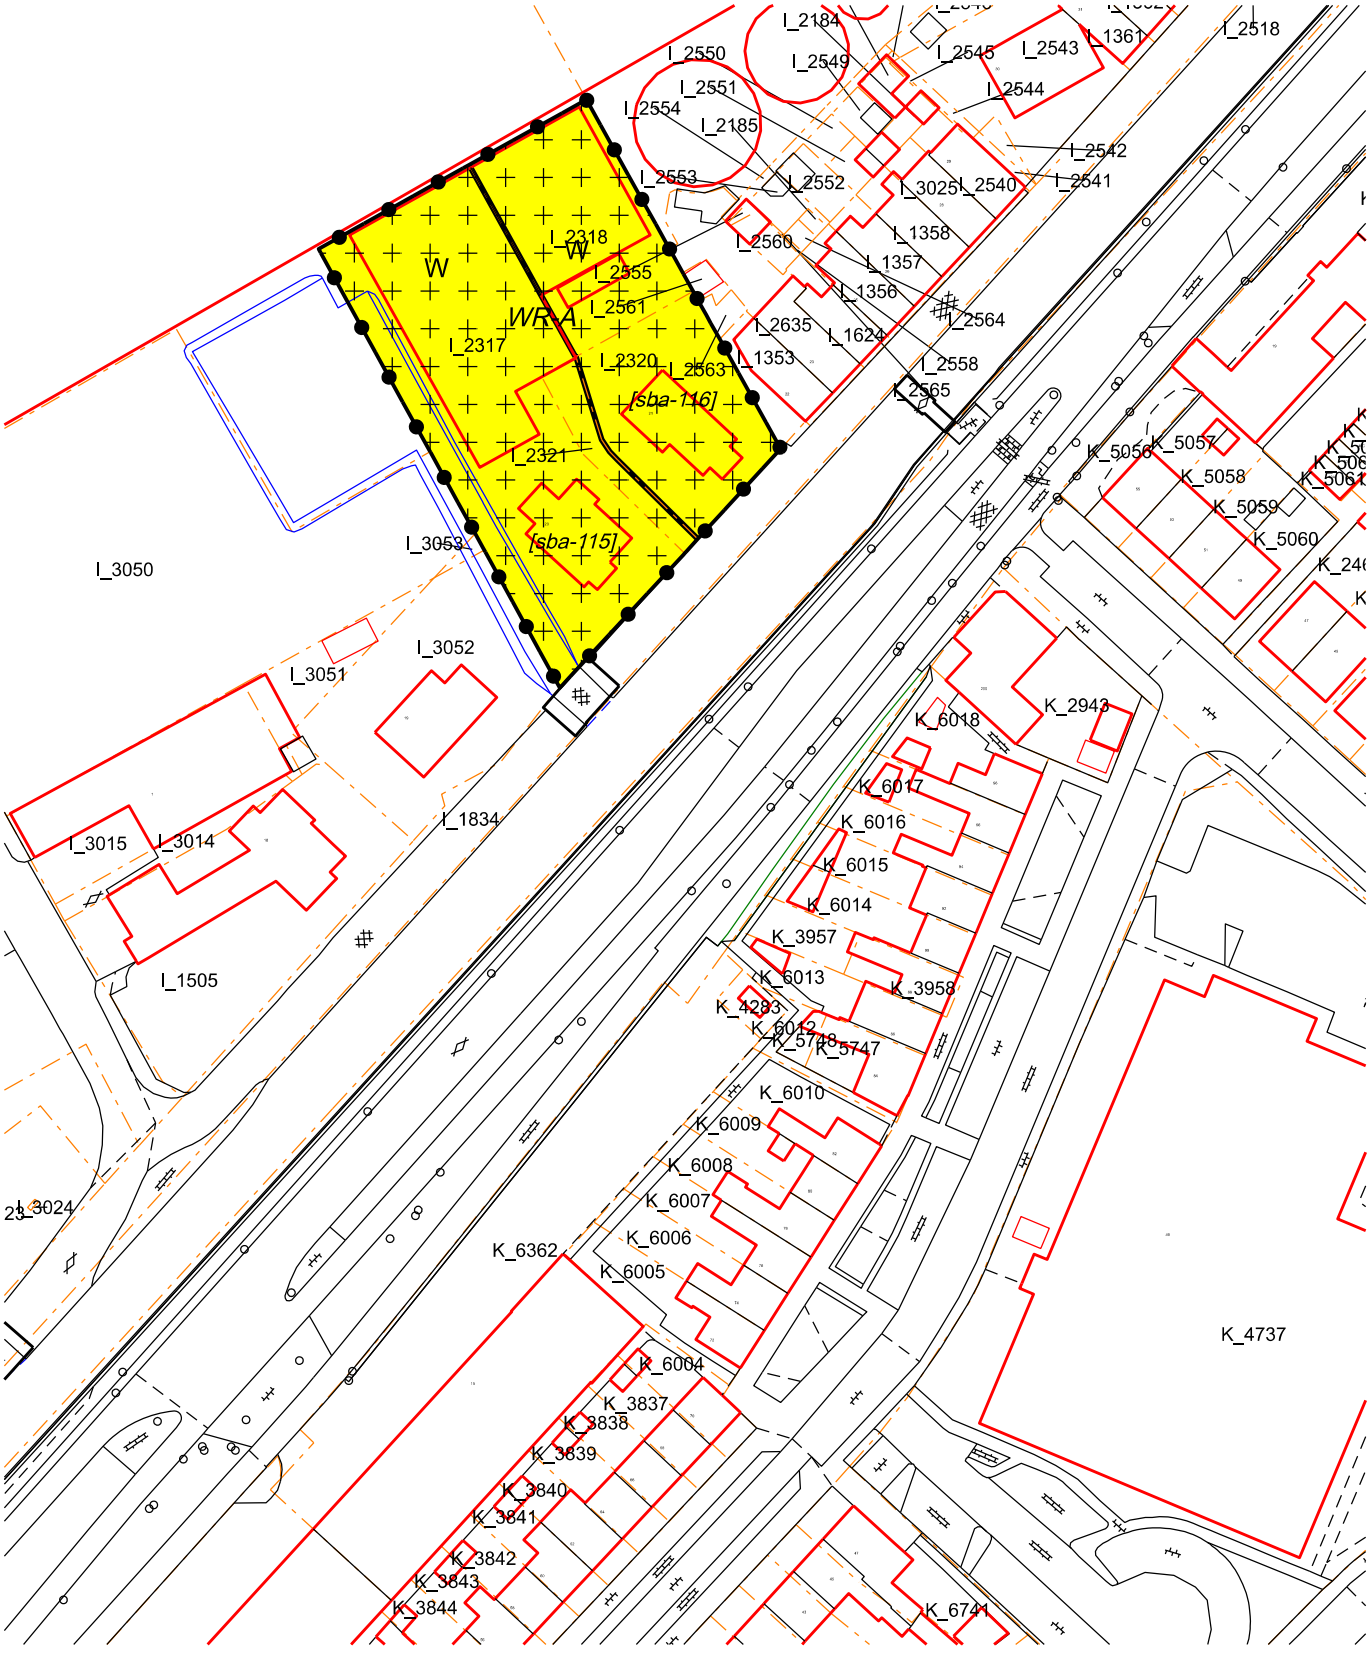

GEMEENTE WESTLAND

Postadres:
Postbus 150
2670 AD Naaldwijk

Tel: (0174) 140174
Fax: (0174) 673 600
www.gemeentewestland.nl

GEMEENTE WESTLAND


Cluster Beleid

Bezoekadres:
Laan van de Glazen Stad 1
2672 TA Naaldwijk

Bestemmingsplan Legalisering Oude Strijdigheden
Vredebestlaan 20-21 Poeldijk

Datum BGT
23-03-2023

Schaal	1:1000	Getekend	JvL	Formaat	A4	Status	Vastgesteld
Datum	23-3-2023	Datum VA		Dossier	NL.IMRO.1783.LOSPERCELENabp-VA01	Tek. Nr.	-

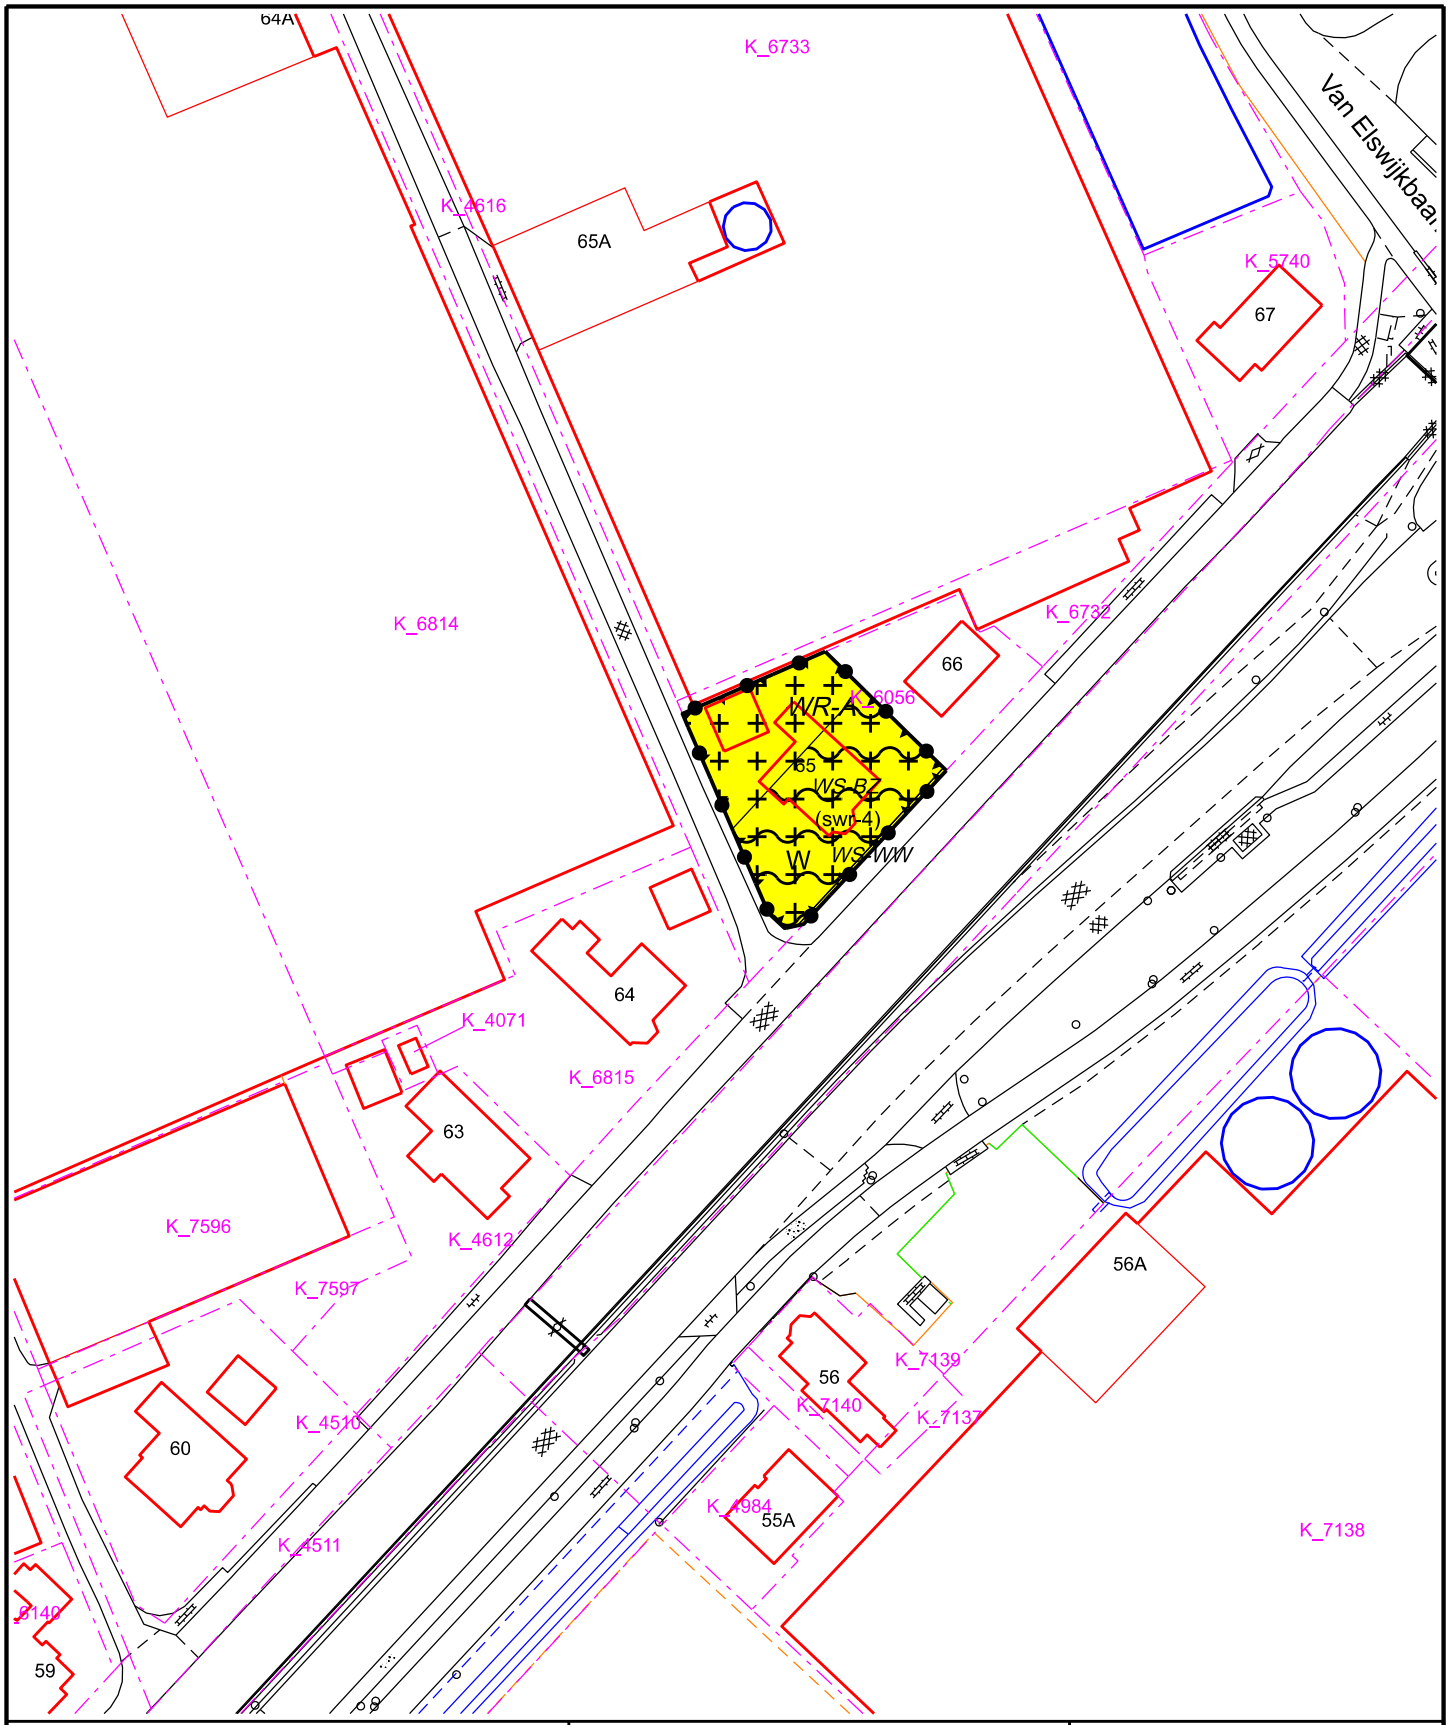

GEMEENTE WESTLAND

Postadres:
Postbus 150
2670 AD Naaldwijk

Tel: (0174) 140174
Fax: (0174) 673 600
www.gemeentewestland.nl

GEMEENTE WESTLAND

Cluster Beleid

Bezoekadres:
Laan van de Glazen Stad 1
2672 TA Naaldwijk

Bestemmingsplan legalisatie oude strijdigheden (LOS) percelen
Vredebestlaan 65 te Poeldijk

Schaal	1 : 1000	Getekend	ISJ	Formaat	A4	Tek. Nr.	LOS percelen

voor data en status zie Legenda op pagina 1 van deze bundel verbeeldingen