
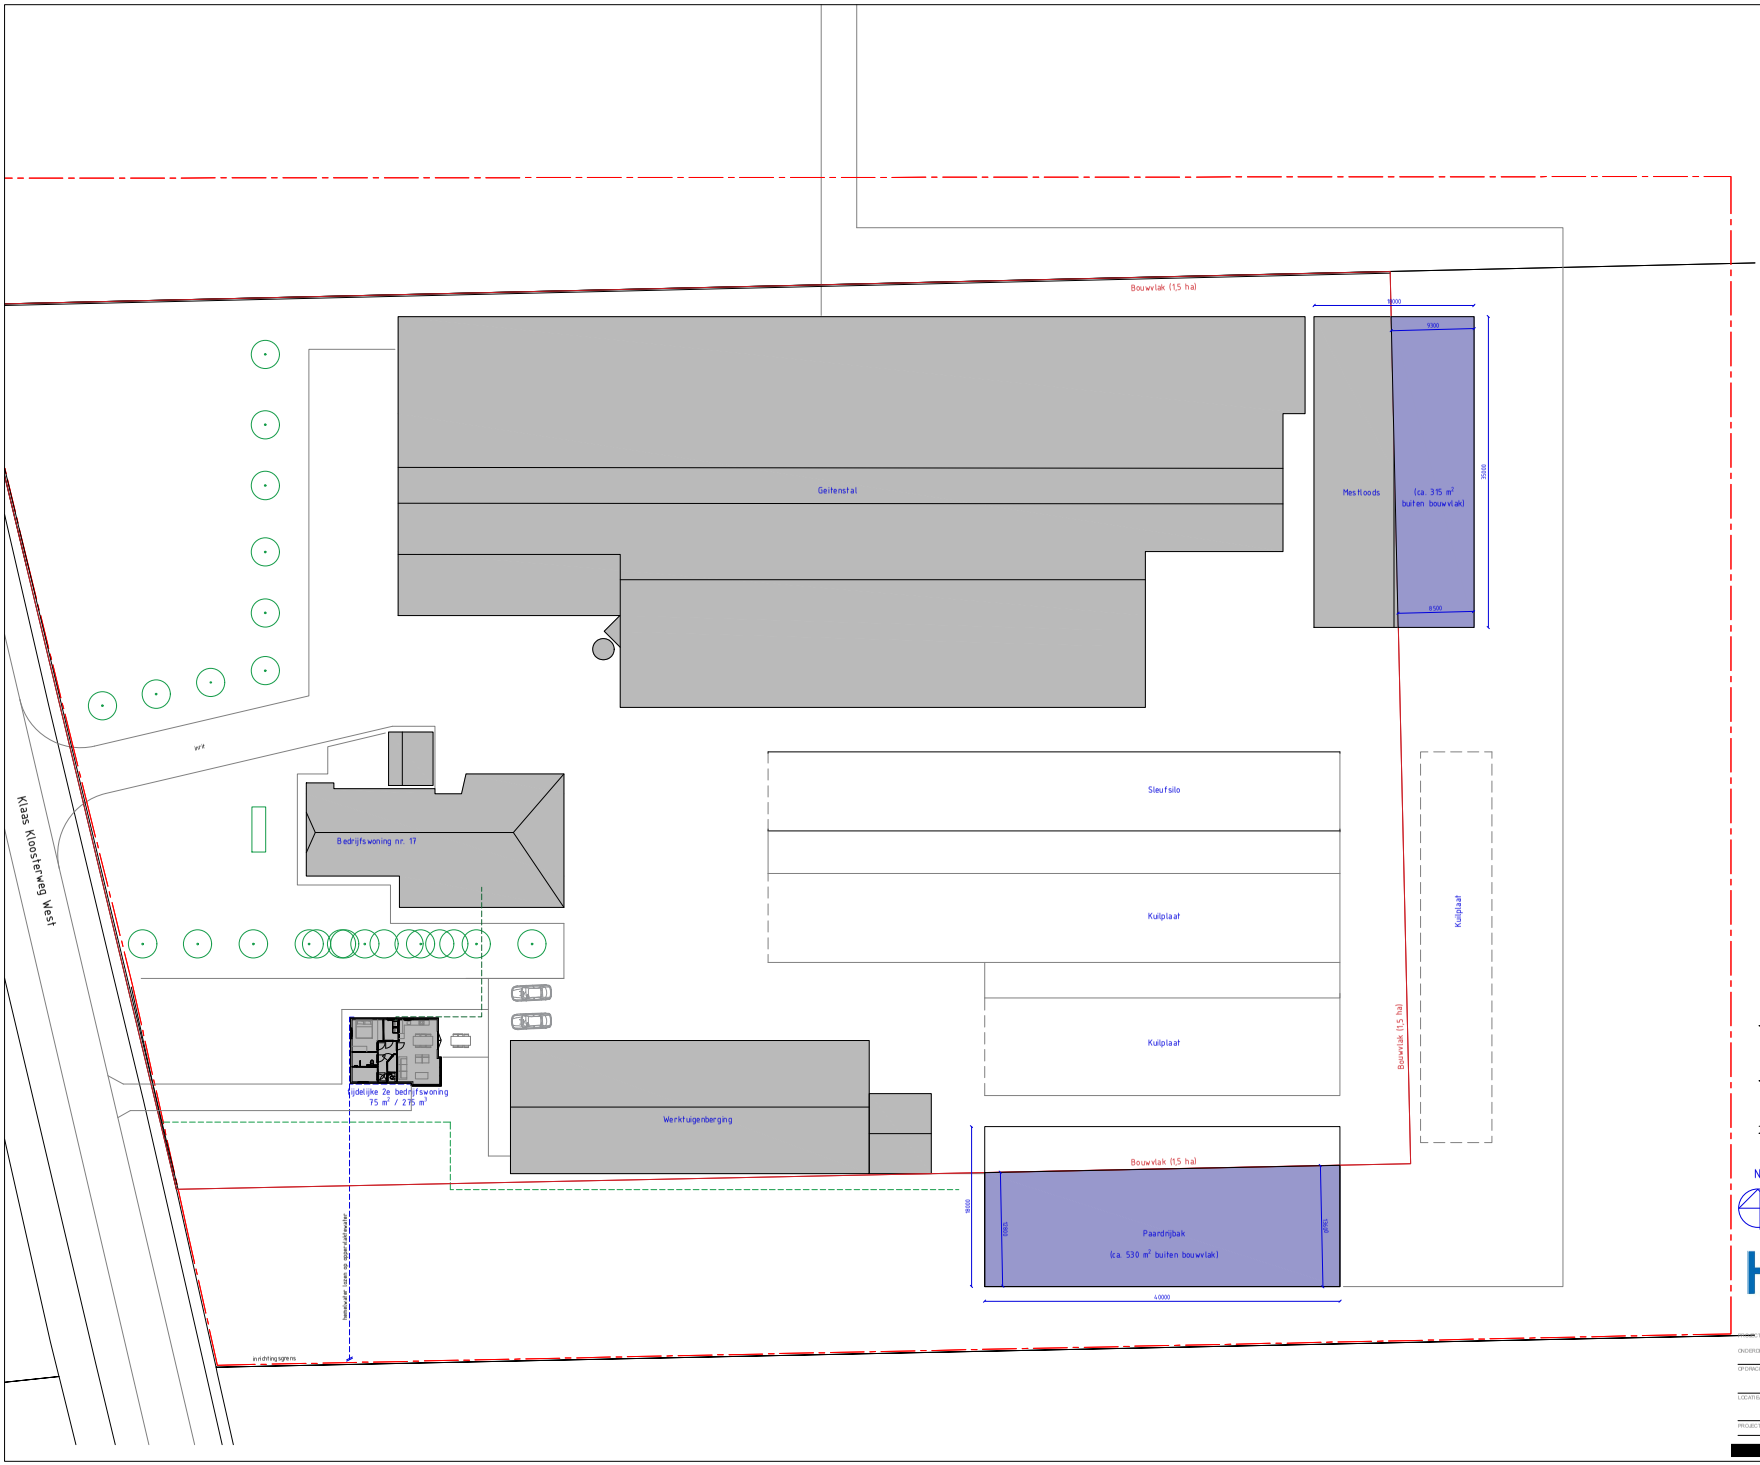


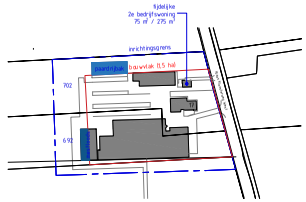

N

Situatietekening schaal 1:2000

kadastraal, gemeente STAPHORST
sectie A Pl.
perceel 692, 702

HULSPLAN!

bouwkundig adviesbureau

PROJECT: Buitenhuis Geitenhouderij, Kl. Kloosterweg W. 17

ONDERDEEL: Inrichtingstekening beoogd plaatsing tijdelijke 2e bedrijfswoning

OPDRACHTGEVER: [redacted]

LOCATIEADRES: Klaas Kloosterweg West 17
7956 PR Rouveen

PROJECTFASE: Aanvraag omgevingsvergunning

SCHAAL	1:1000/2000/1000
DATUM	26-09-2024
GEWIJZIGD	25-09-2025
GEWIJZIGD	-
FORMAAT	A0 1189 x 841

TEKENINGNUMMER: M20

PROJECTNUMMER: 21471

Het kopiëren en/of openbaar maken van deze tekening en/of de daarin voorkomende gegevens zonder voorafgaande schriftelijke toestemming van Hulsplan bouwkundig adviesbureau is verboden. Alle rechten voorbehouden.