

Bijlage 1 Grafische weergave aansluitpunt
bij Verordening afvalwater, hemelwater en grondwater
corsanummer 20.0339118


1. Grafische weergave aansluitpunt gemeentelijke riolering (onder vrijverval)

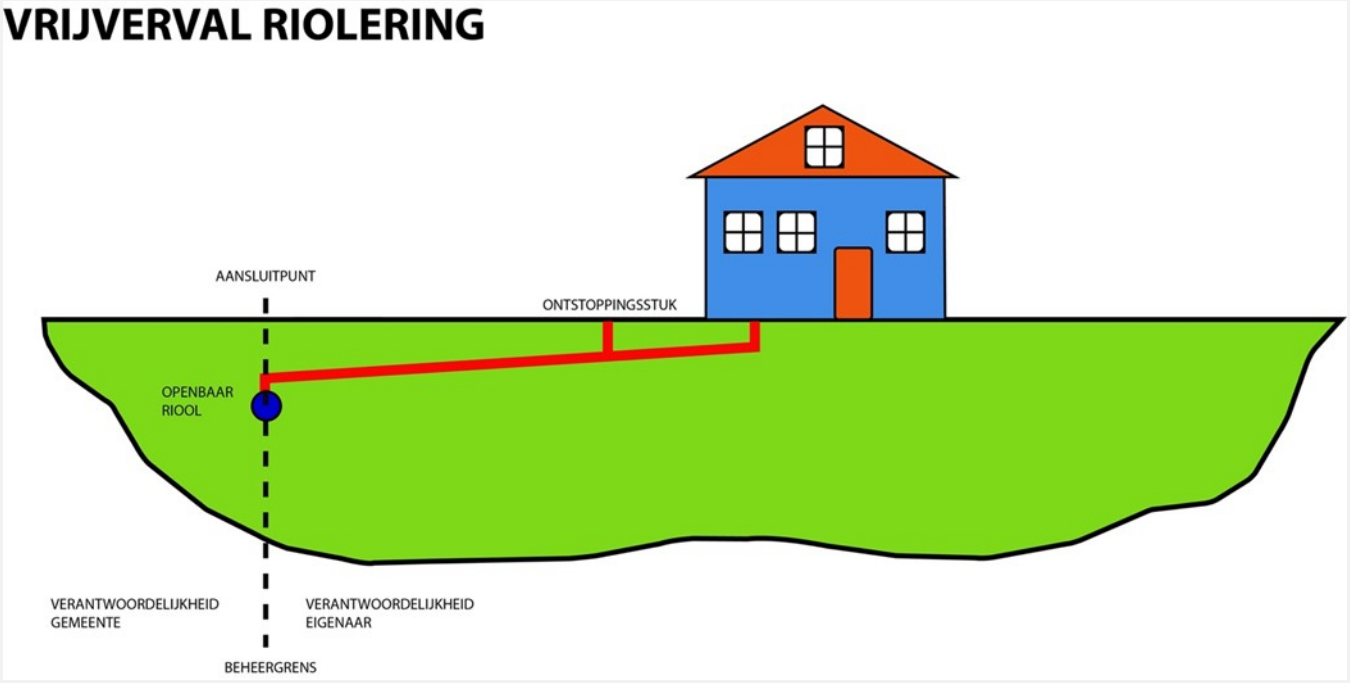

2. Grafische weergave aansluitpunt gemeentelijke riolering (onder druk)

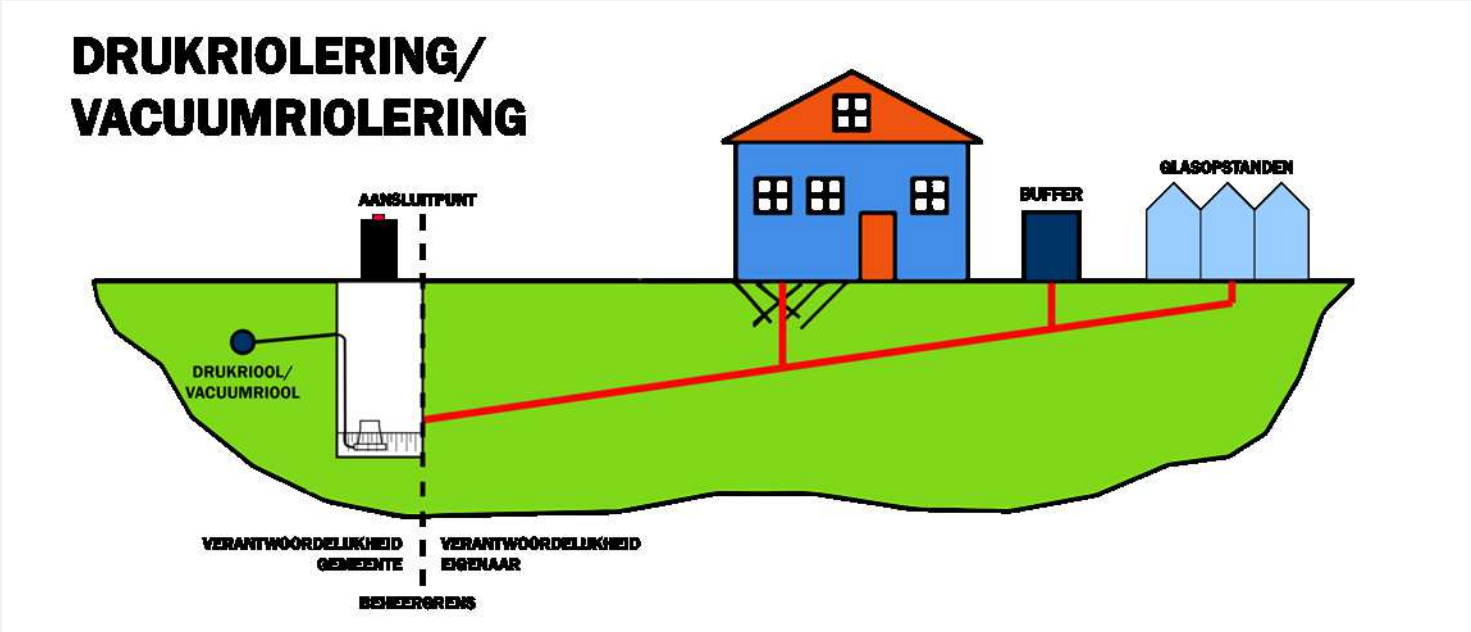

3a. Grafische weergave aansluitpunt CAD-systeem (onder vrijverval)

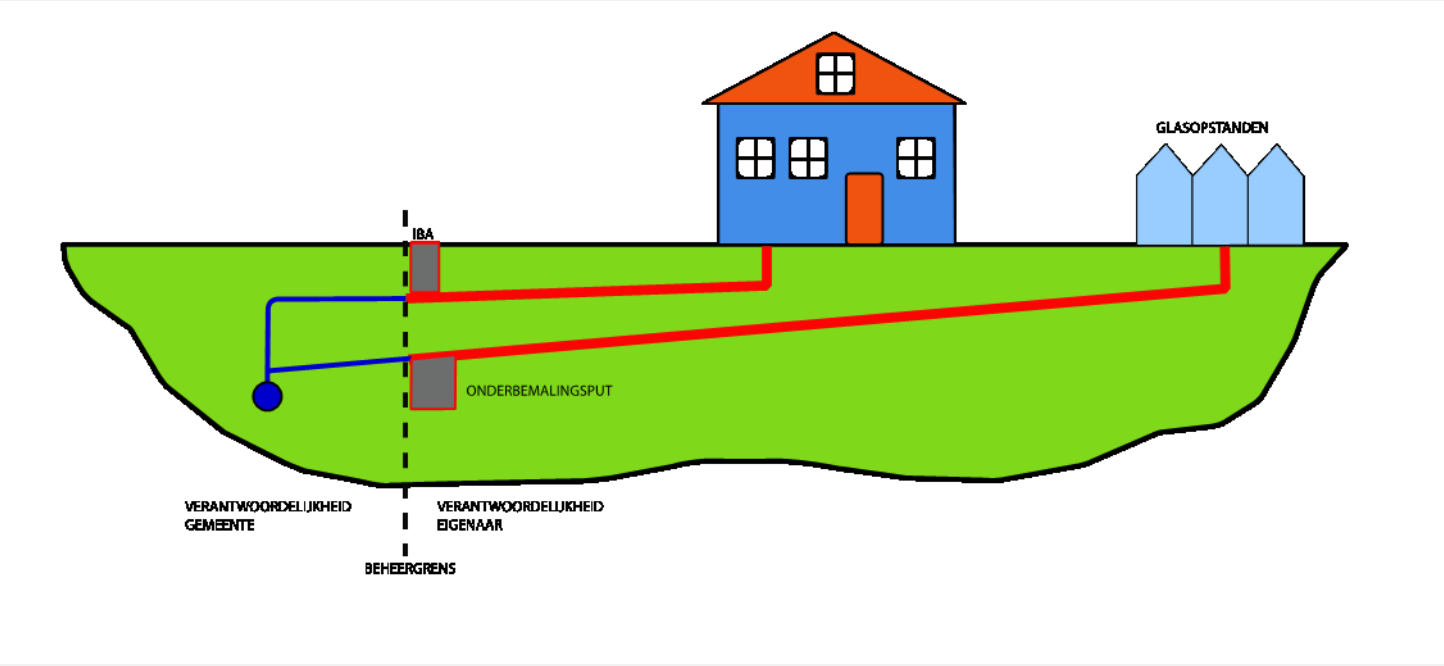

3b. Grafische weergave aansluitpunt CAD-systeem (onder druk)

