



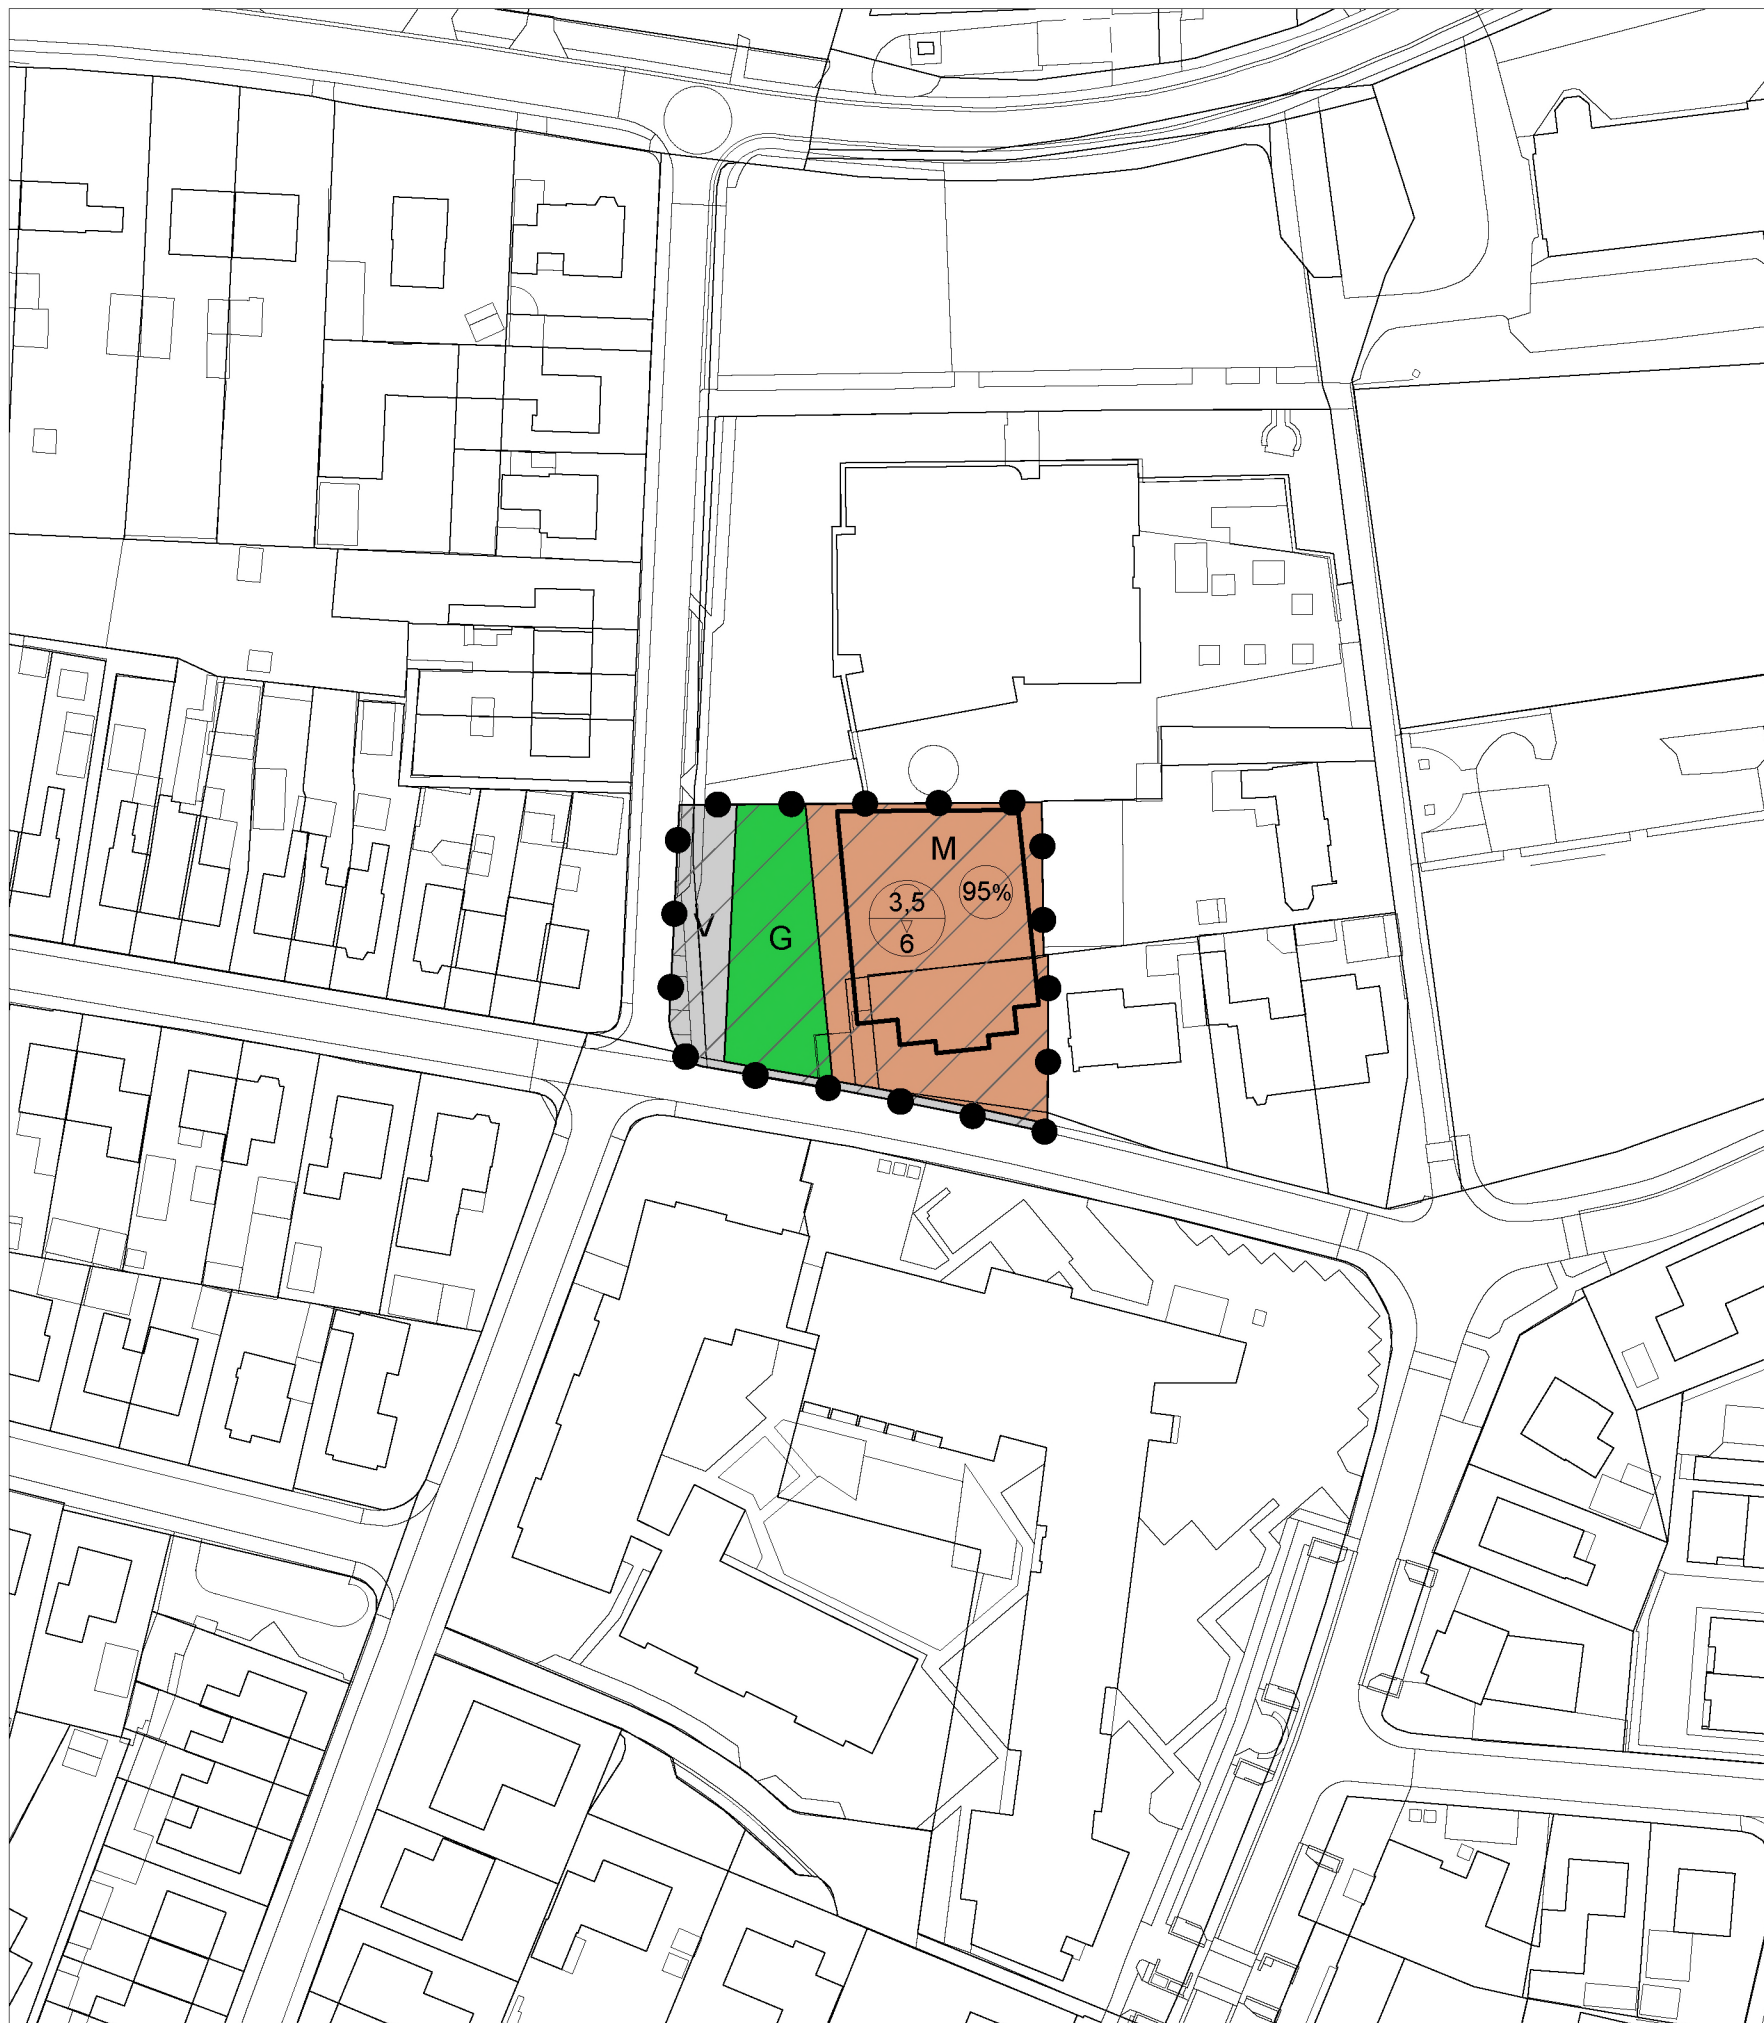

PLANGEBIED

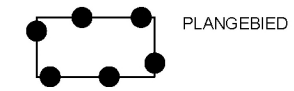

BESTEMMINGEN

bestemmingen	
ART. 3	Groen
ART. 4	Maatschappelijk
ART. 5	Verkeer

AANDUIDINGEN

gebiedsaanduidingen	
	overige zone - rest bebouwde kom
bouwvlak	
	bouwvlak
maatvoering	
95%	maximum bebouwingspercentage
3,5 6	maximum goothoogte (m), maximum bouwhoogte (m)

VERKLARINGEN

	bestemmingsgrens
	ondergrond

GEMEENTE BEUNINGEN

Bestemmingsplan Gezondheidscentrum Winssen

PLANSTATUS definitief **verbeelding**

PLANNUMMER NL.IMRO.0209.BPGezheidscentrWin-vadf SCHAA 1:1000 DATUM 10-05-2022

buro
WAAL
BRUG

