



PARKEERPLAATS NIEUWEWEG

schetsontwerp

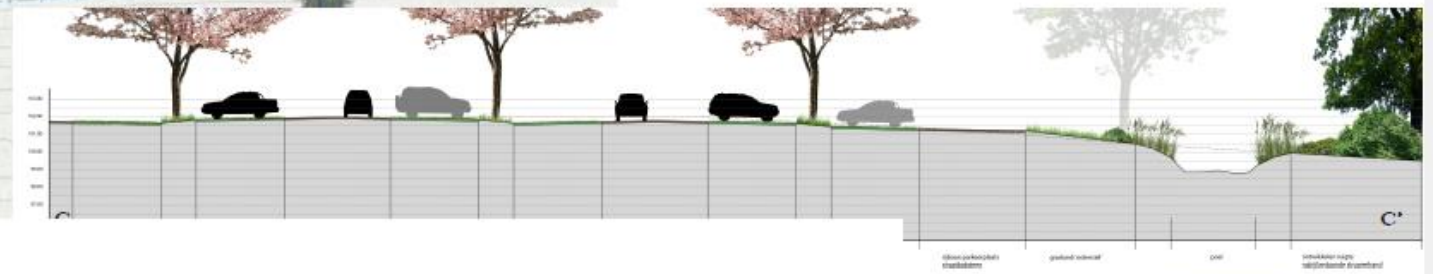

Schetsontwerp
Parkeerplaats Nieuweweg
Schaal 1:250
A0 (1.130)

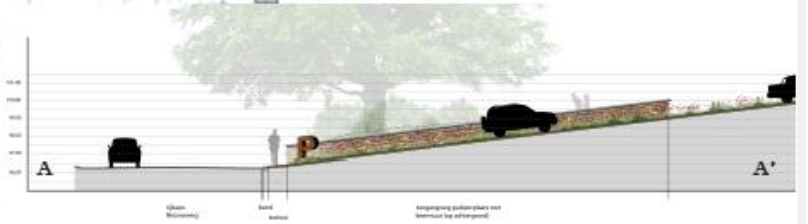

ontwerper: schetsontwerp
projectnr.: NLVB-26.01.01
opdrachtgever: gemeente Valkenburg aan de Geul
datum: 2026-07-11
getekend: rs
gecontroleerd: jr