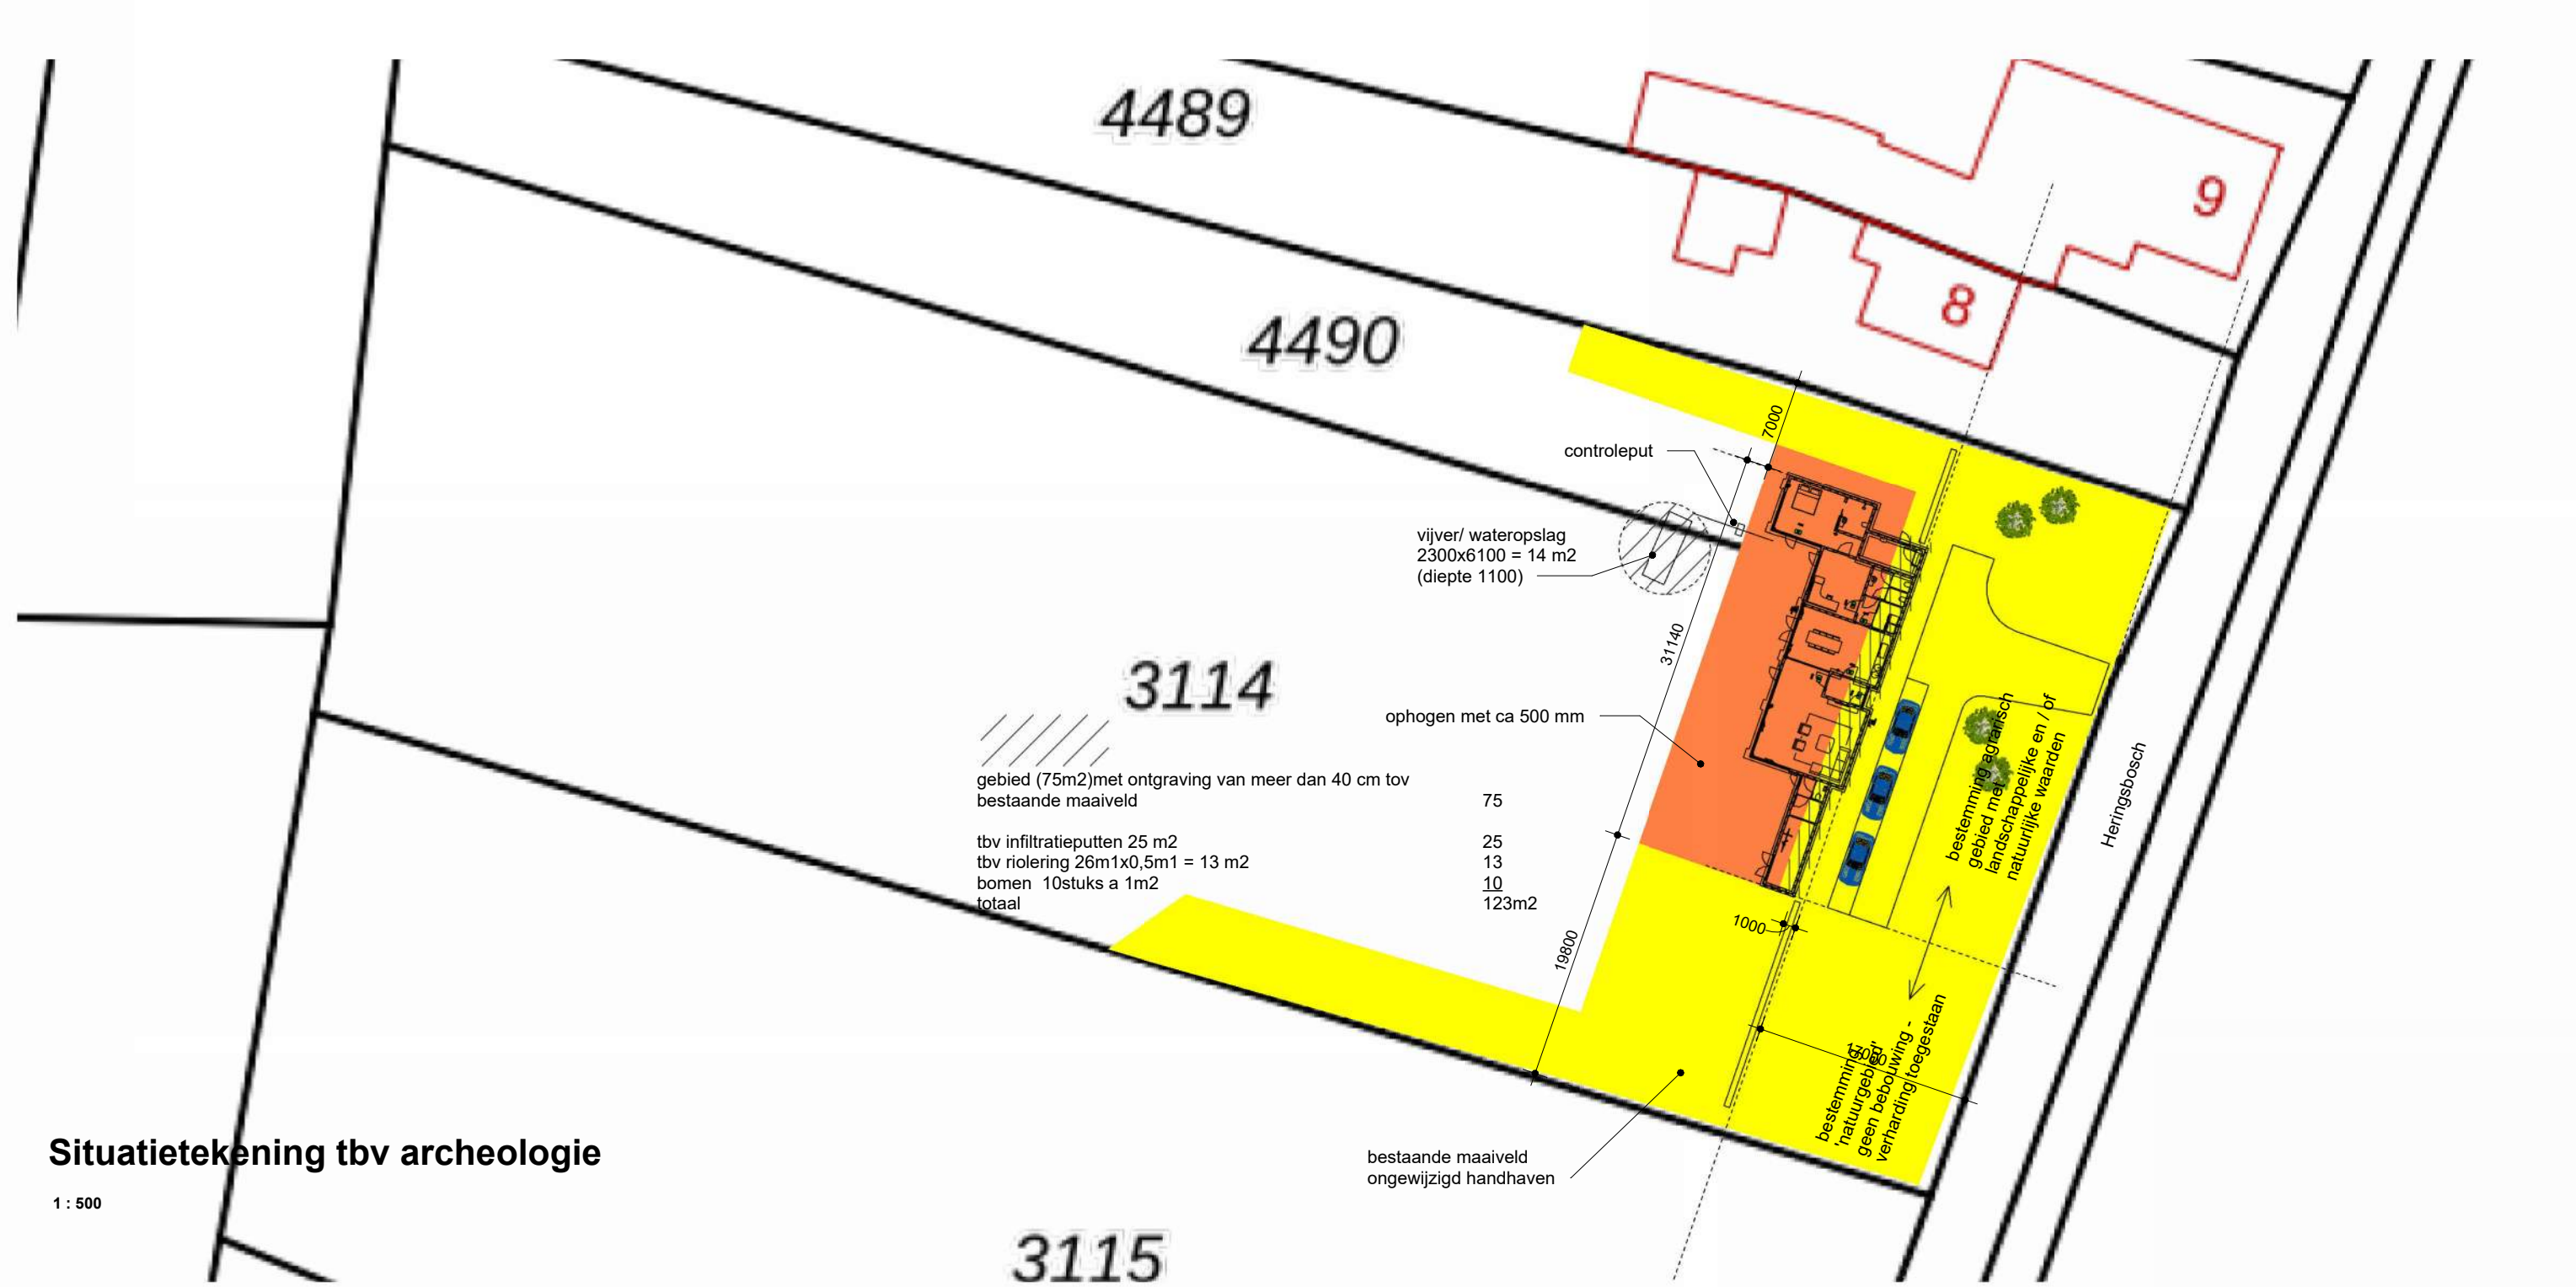
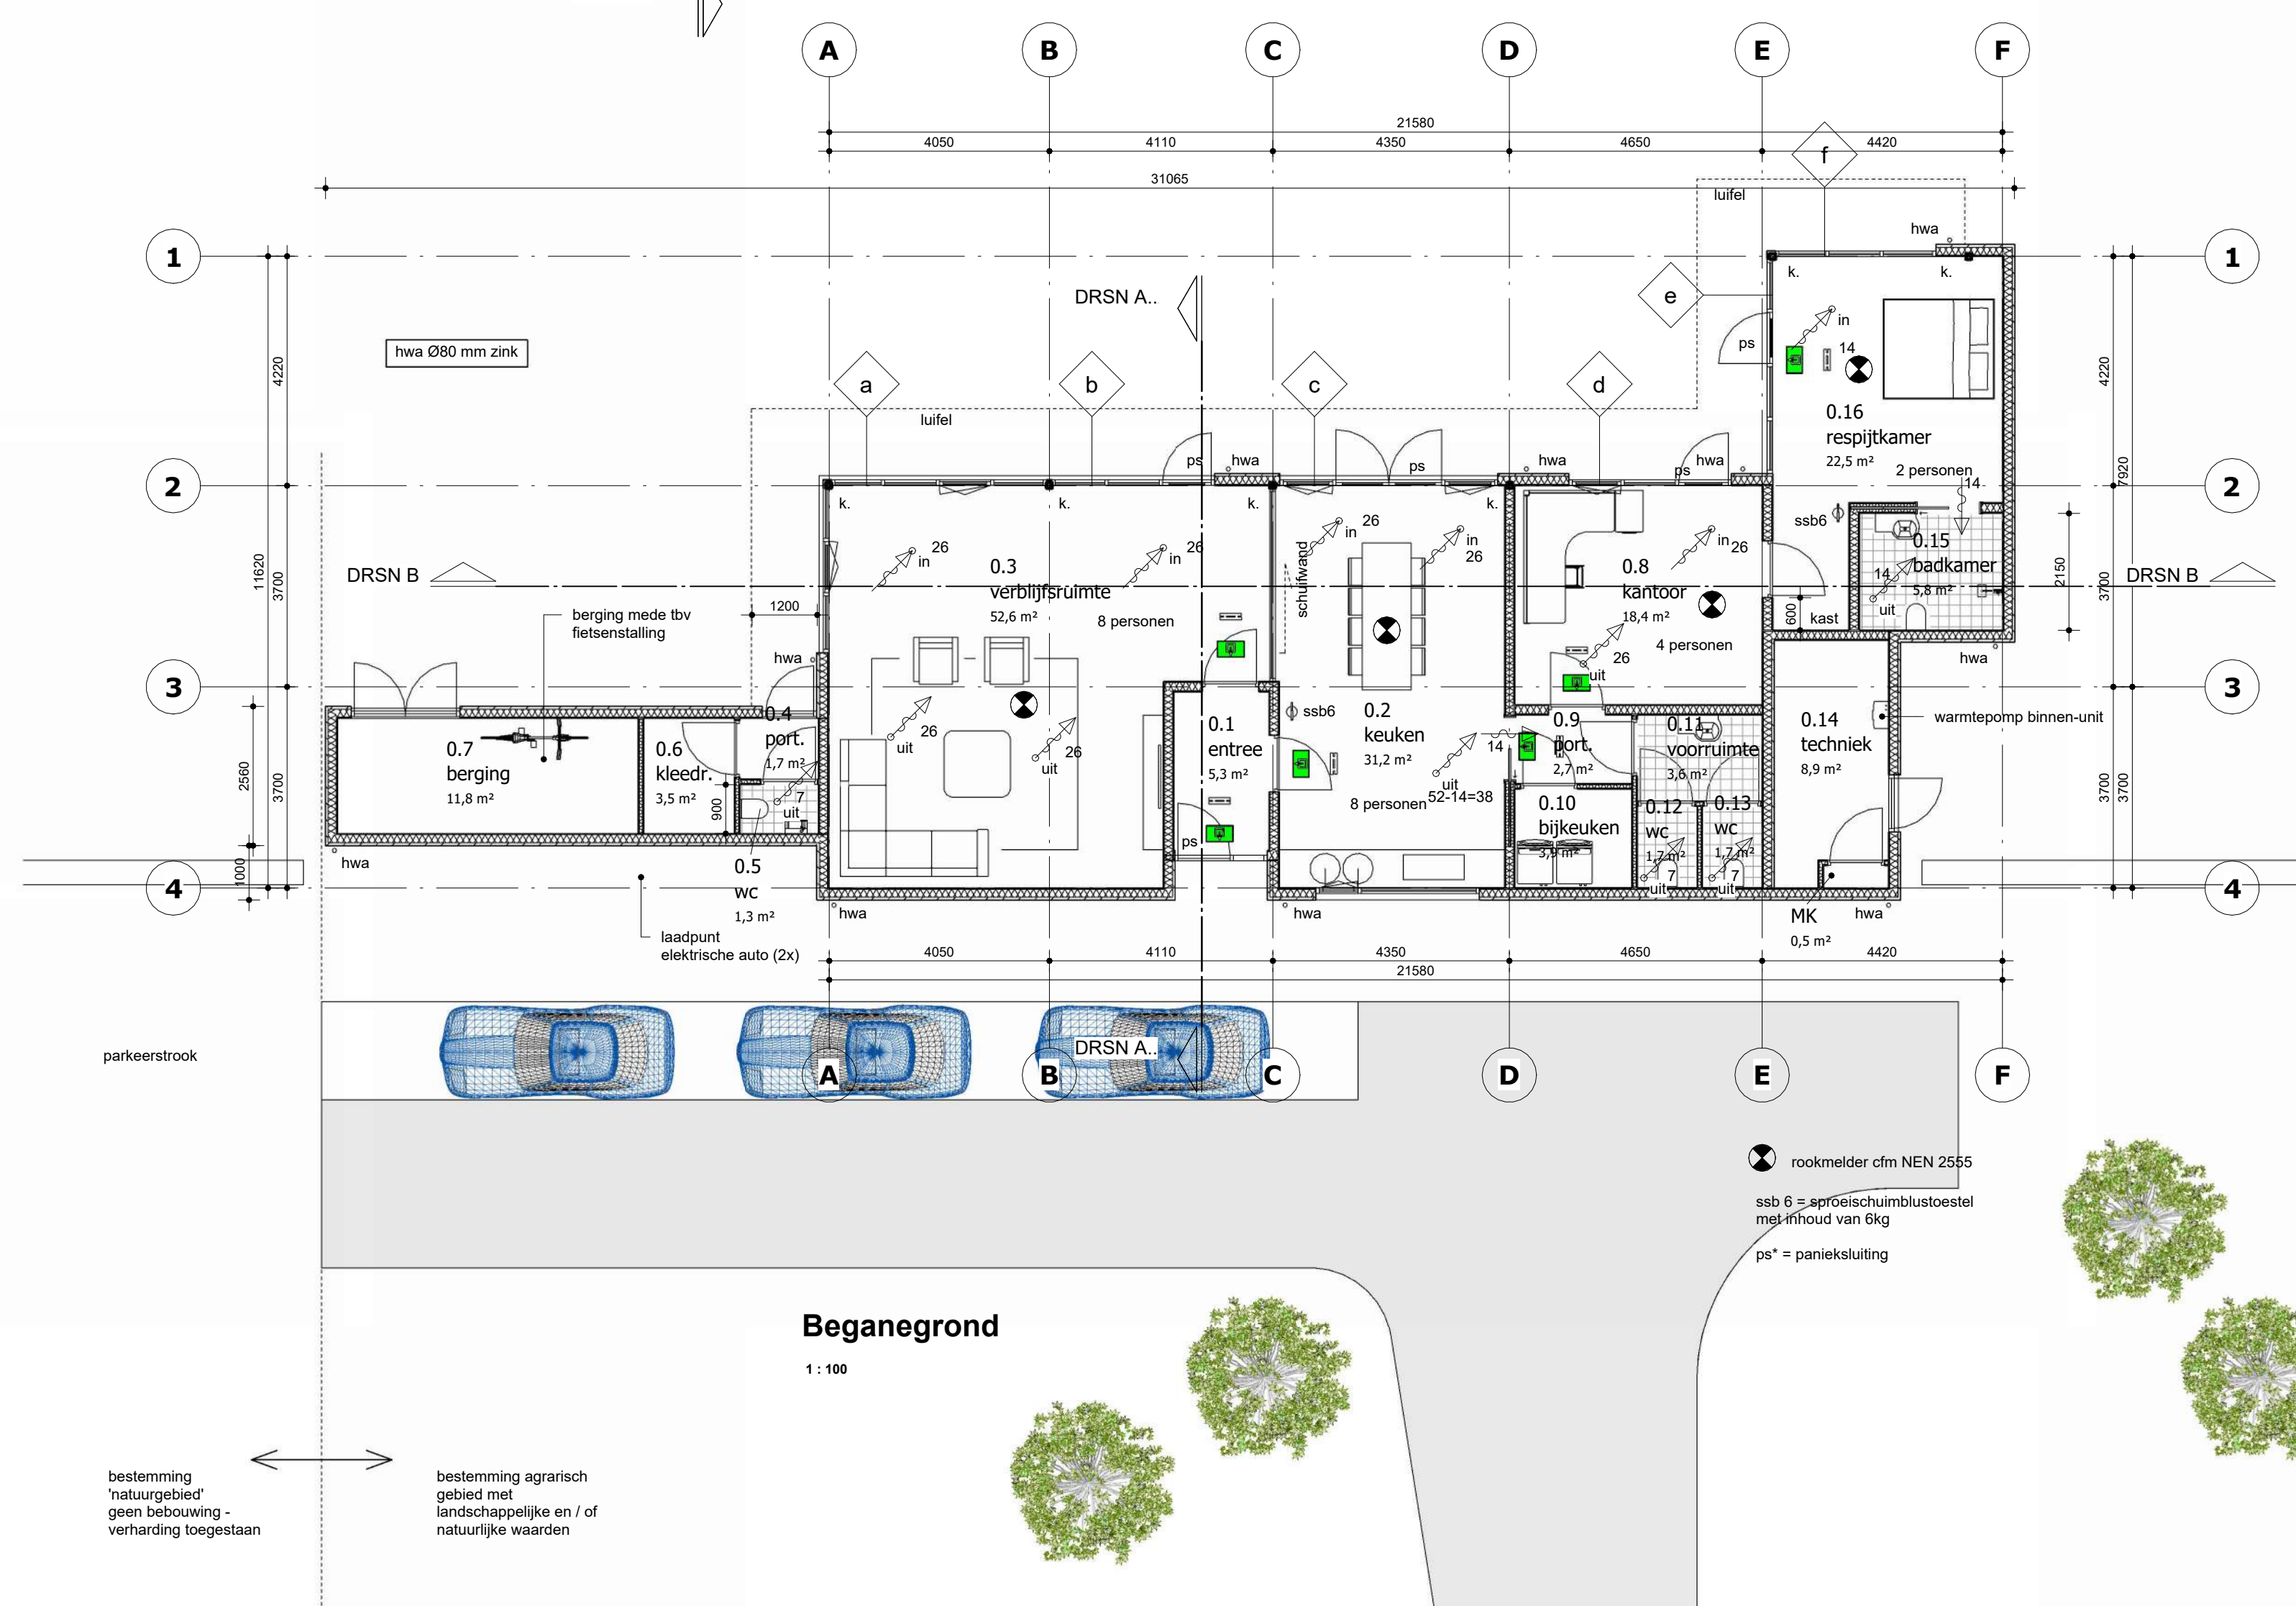
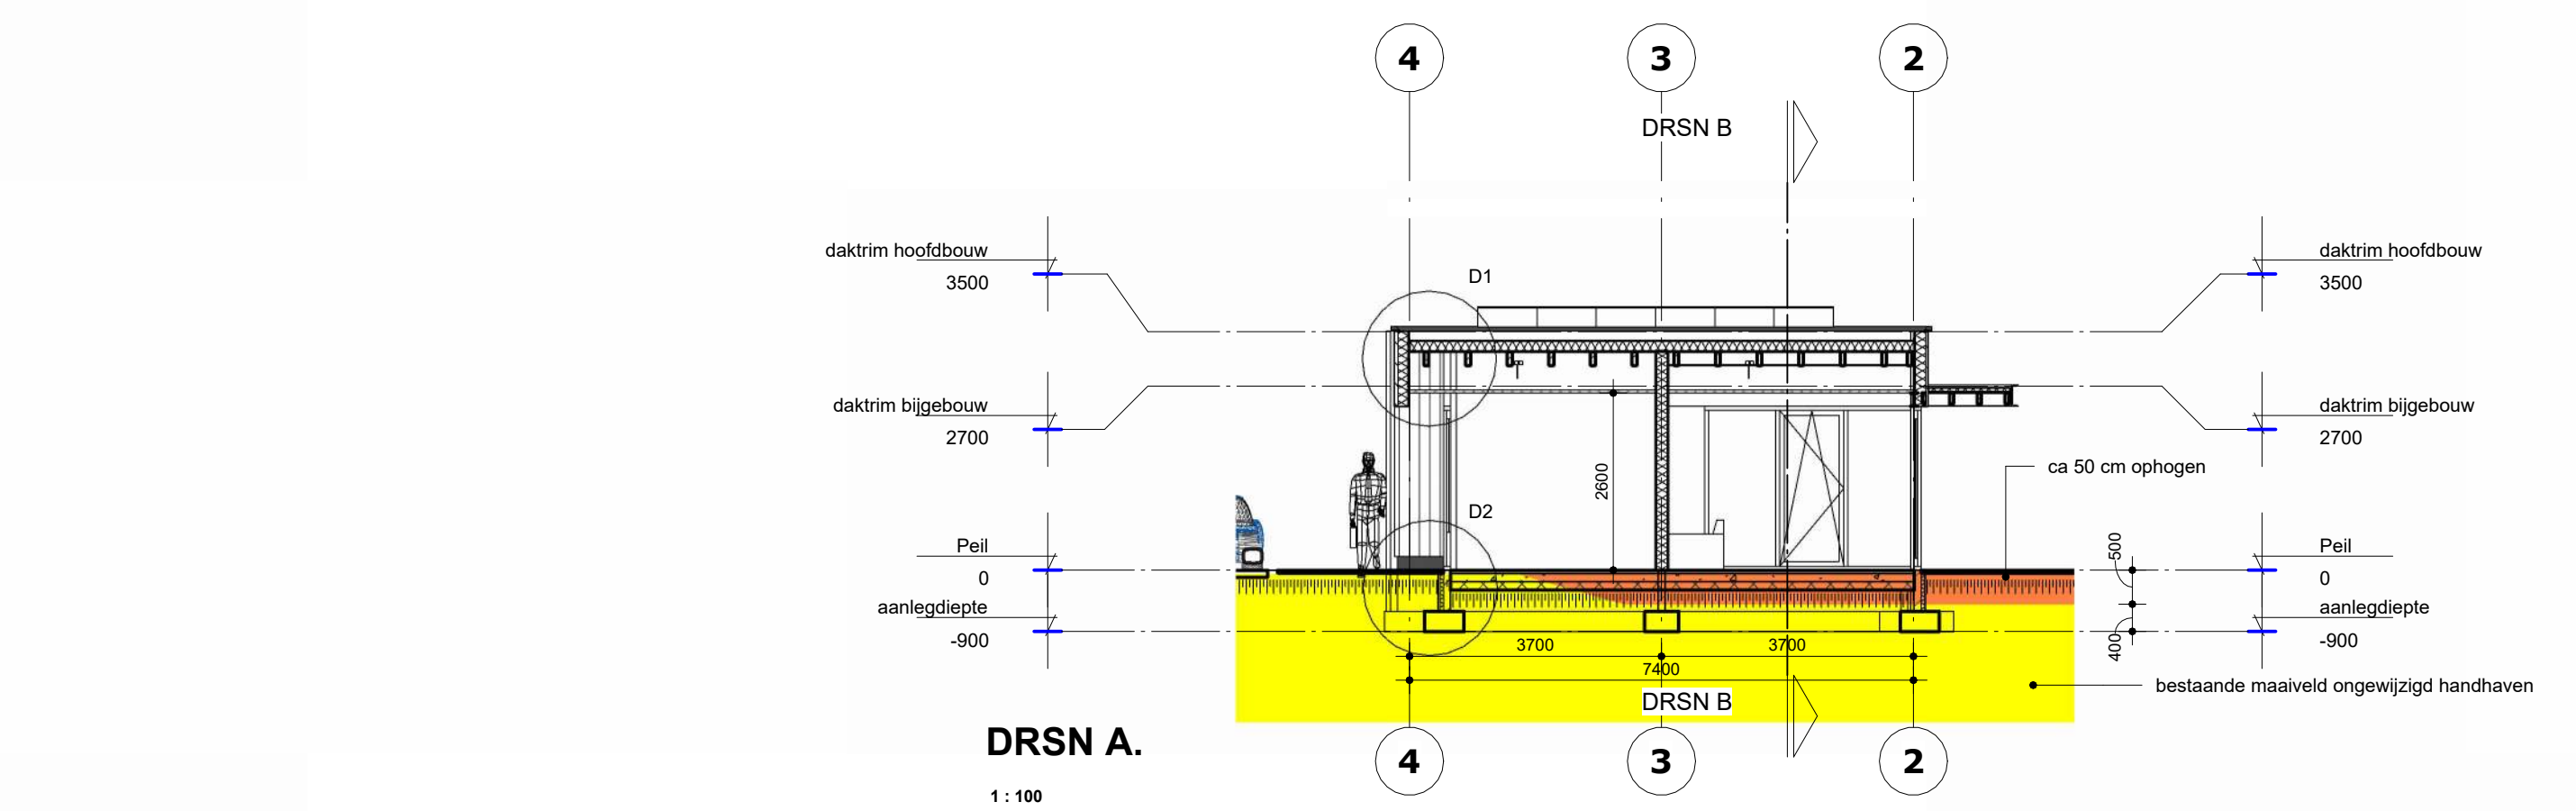
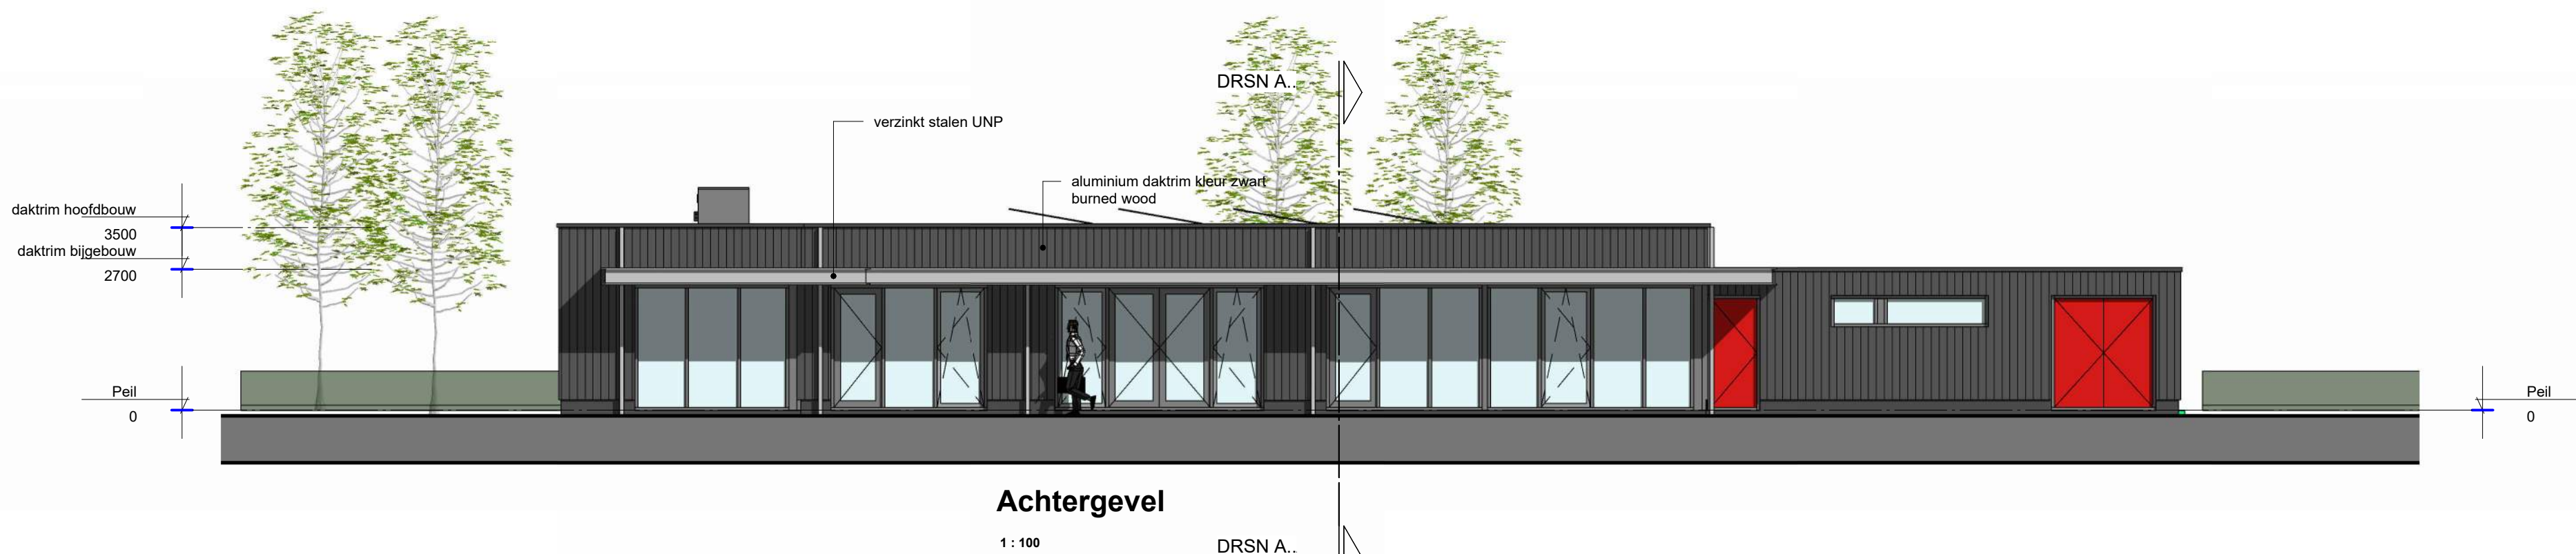
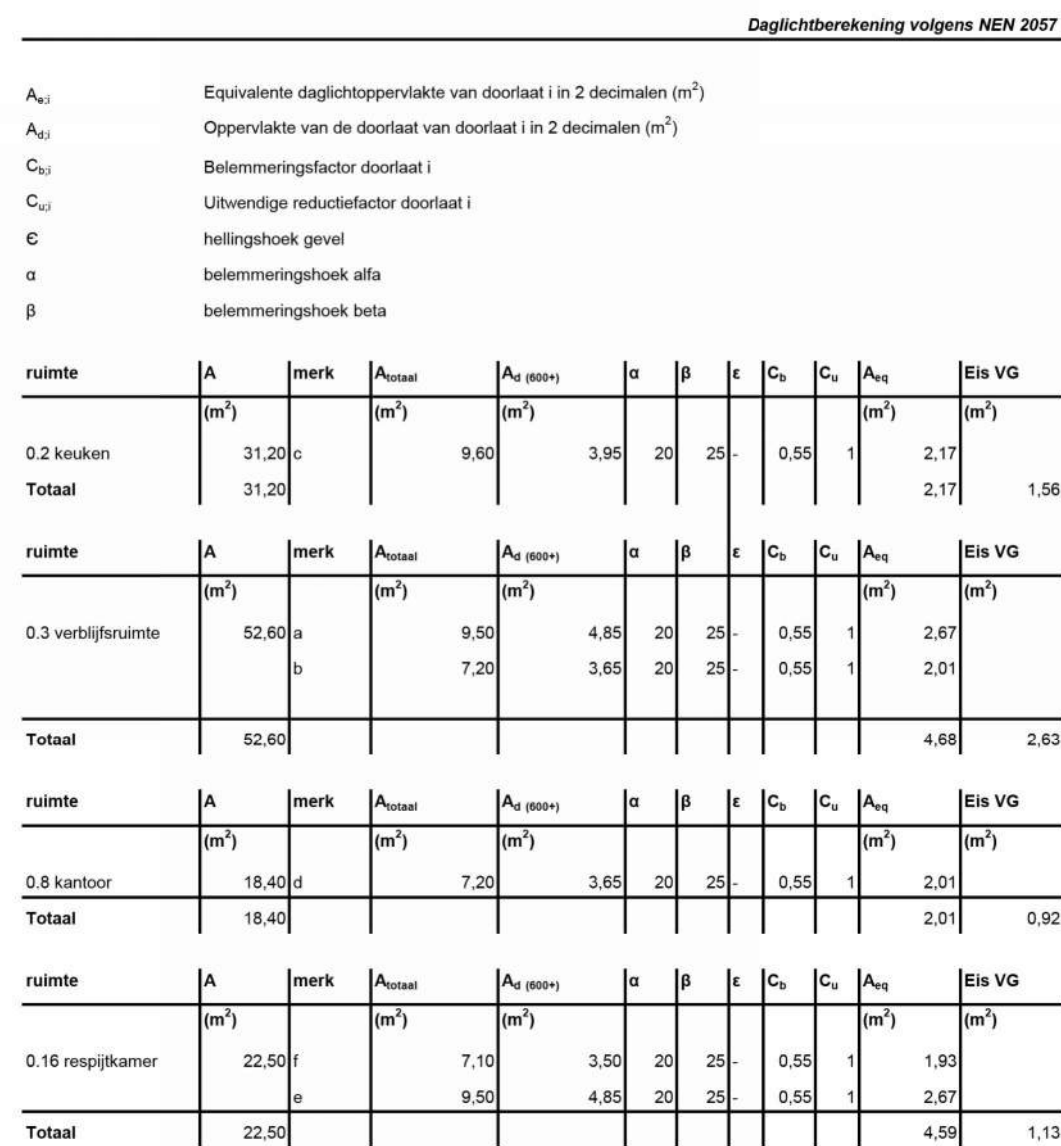
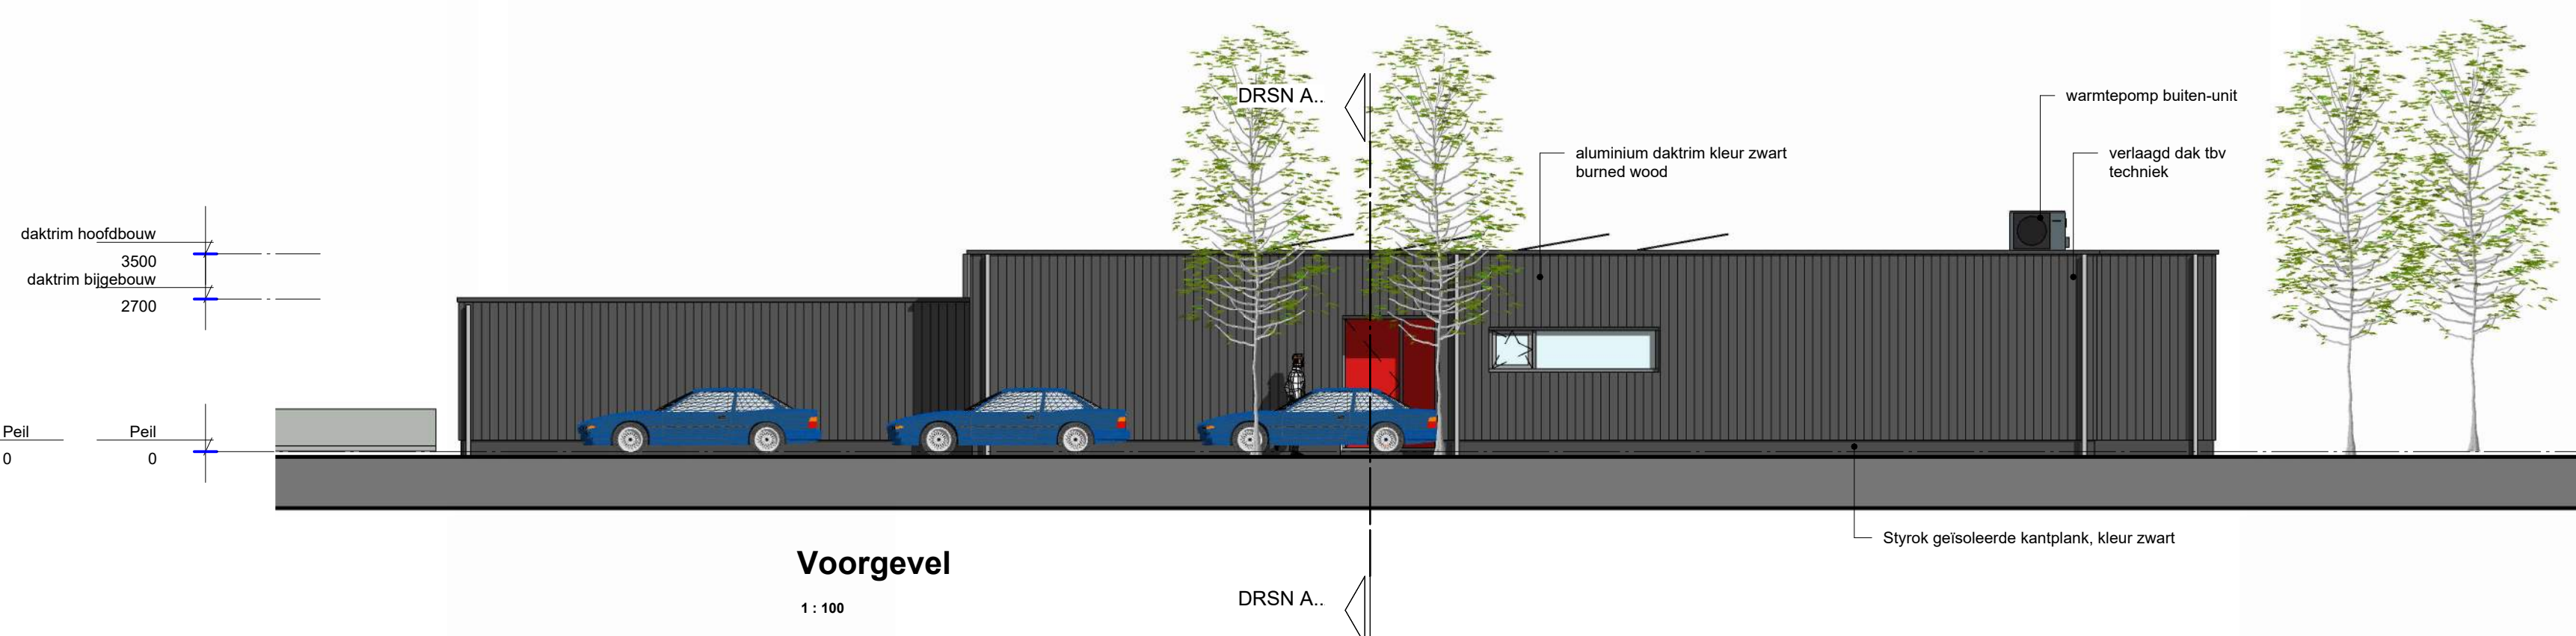


[illegible]

Metalen constructie :	NEN - EN 1099 / NEN - EN 1993
Steenachtige constructie :	NEN - EN 1992 / NEN - EN 1996
Staal-beton constructie :	NEN - EN 1994
Houtconstructie	NEN - EN 1995
Glasconstructie	NEN 2608
Dakbedekking	NEN 6707
Brandwiel machineel gebruik	NEN 1038 / 1350-1
Inbraakweerstand	NEN 6956
Gedingsbeheersing	NEN 5777
Wering van vocht	NEN 2078
Luchtoverlating	NEN 1007 en NEN 8087
Thermische isolatie	NEN 1068
Elektrische installatie	NEN 1010
Gasinstallatie	NEN 1078
Drinkwater	NEN 1006
Riolering	NEN 3215
Brand- en rookdetectie	NEN 2555
Motormuurs	NEN 2768
Brievenbus	NEN 1770

Een scheidingconstructie van een toilet ruimte of een badruimte heeft aan een zijde die grenst aan die ruimte, tot 1,2 m hoogte boven de vloer van die ruimte een volgens NEN 2778 bepaalde wateropname die gemiddeld niet groter is dan 0,01 kg/(m².s) en op geen enkele plaats groter is dan 0,05 kg/(m².s) volgens NEN 1087.

Materialgroep		ruimte	benaming	getuigde personen	aantal personen	verplichtig gebouwd	verdiende €/m²	vergoede €/m²	aanmerking
Elektrische installaties: brandklasse D2 en nookklasse S2(a) conform NEN-EN 13501-6									
Pijp- en kabeltrassen: Brandklasse D1 en nookklasse S2(a) conform NEN-EN 13501-6									
De bovenste vijf van een vloer of trap: Brandklasse D1F en nookklasse S1F conform NEN-EN 13501-1 of gelijkwaardig									
Overige constructieonderdelen: brandklasse D en nookklasse S2 conform NEN-EN 13501-1 of gelijkwaardig									
brand-en rookklep aan buitenluchtgrenzende constructieonderdelen									
Elektrische installaties: brandklasse D2 en nookklasse S2(a) conform NEN-EN 13501-6	0,2	trucken	31,20	6	31,20	6,5	21,0	52,0	
Pijp- en kabeltrassen: Brandklasse D1 conform NEN-EN 13501-6	0,3	vert/afleiding	62,60	8	62,60	6,5	62,60	6,5	
De bovenste vijf van een vloer of trap: Brandklasse D1F en nookklasse S1F conform NEN-EN 13501-1 of gelijkwaardig	0,8	kap	18,40	4	18,40	6,5	6,5		
Overige constructieonderdelen: brandklasse D en nookklasse S2 conform NEN-EN 13501-1	0,6	resolp/lijmer	22,60	2	22,60	6,5	7,0	13,0	
andere constructieonderdelen: brandklasse D en nookklasse S2 conform NEN-EN 13501-1									
lucht uitwendig warmtepomp									
De op de buitenruimte direct te vinden aan art. 3.8 lid 2 Bouwbesluit 2012	0,5	balken	5,80	0,00	0,00	14,0	14,0	14,0	
De buitenruimte vermitseld op de perimeterventilatie en geïsoleerd met een hoogte 420B	0,5	tec	1,30	0,00	0,00	7,0	7,0	7,0	
De buitenruimte vermitseld op de perimeterventilatie en geïsoleerd met een hoogte 420B	0,2	tec	1,70	0,00	0,00	7,0	7,0	7,0	
bevoegd volgens de Handleiding Moten en Regelen Industriewerken	0,13	ven	1,70	0,00	0,00	7,0	7,0	7,0	
bevoegd dient rekening gehouden met artikel 3.1 van de Regeling Bouwbesluit 1 bijlage VII	0,13	ven	1,70	0,00	0,00	7,0	7,0	7,0	

wa = wasautomat = 075

```
wd = wasdroger = Ø75
vw = vaatwasser = Ø75
ar = aanrecht = Ø75 ABS
do = douche = Ø75
wt = wastafel = Ø50
ft = fontijn = Ø50
wc = toilet = Ø110
st.l. = standleiding = Ø110
cd = condensa = Ø50
```

Ontwerp

Behoort bij ontwerpbesluit
Z2023-00000740
Burgemeester en wethouders
van Beekdaalen, namens dezen,

H. (Harald) Meisen
Afdeling Ruimte



Situatietekening

t = 500			
Kozijnstaat			
Merk	breedte	hoogte	Oppervlakte
a	3950	2400	9,5 m ²
b	3000	2400	7,2 m ²
c	4000	2400	9,6 m ²
d	3000	2400	7,2 m ²
e	3950	2400	9,5 m ²
f	2950	2400	7,1 m ²

Tekeningenlijst	
Blad	Onderwerp
1	Blad 1
2	Blad 2

ontvangen 30 januari 2025

Zorgboerderij Bronsgroener-Hof
projectadres
Heringsbosch 7b
6451 PH Beekdaalen
opdrachtgever
Dhr. R. van Leeuwen
Rijksweg Zuid 94


Kunert bouwadvies

t 0475 53 55 18
m 06 1034 30 30
e kunert@home.nl
btw NL1585.86.724.B01

ing. M.A.J. Kunert
Jezuïetenstraat 22
6077 CW St.Odiliënberg


t 0475 53 55 18
m 06 1034 30 30
e kunert@home.nl

btw NL1585.86.724.B01
kvk 14209782

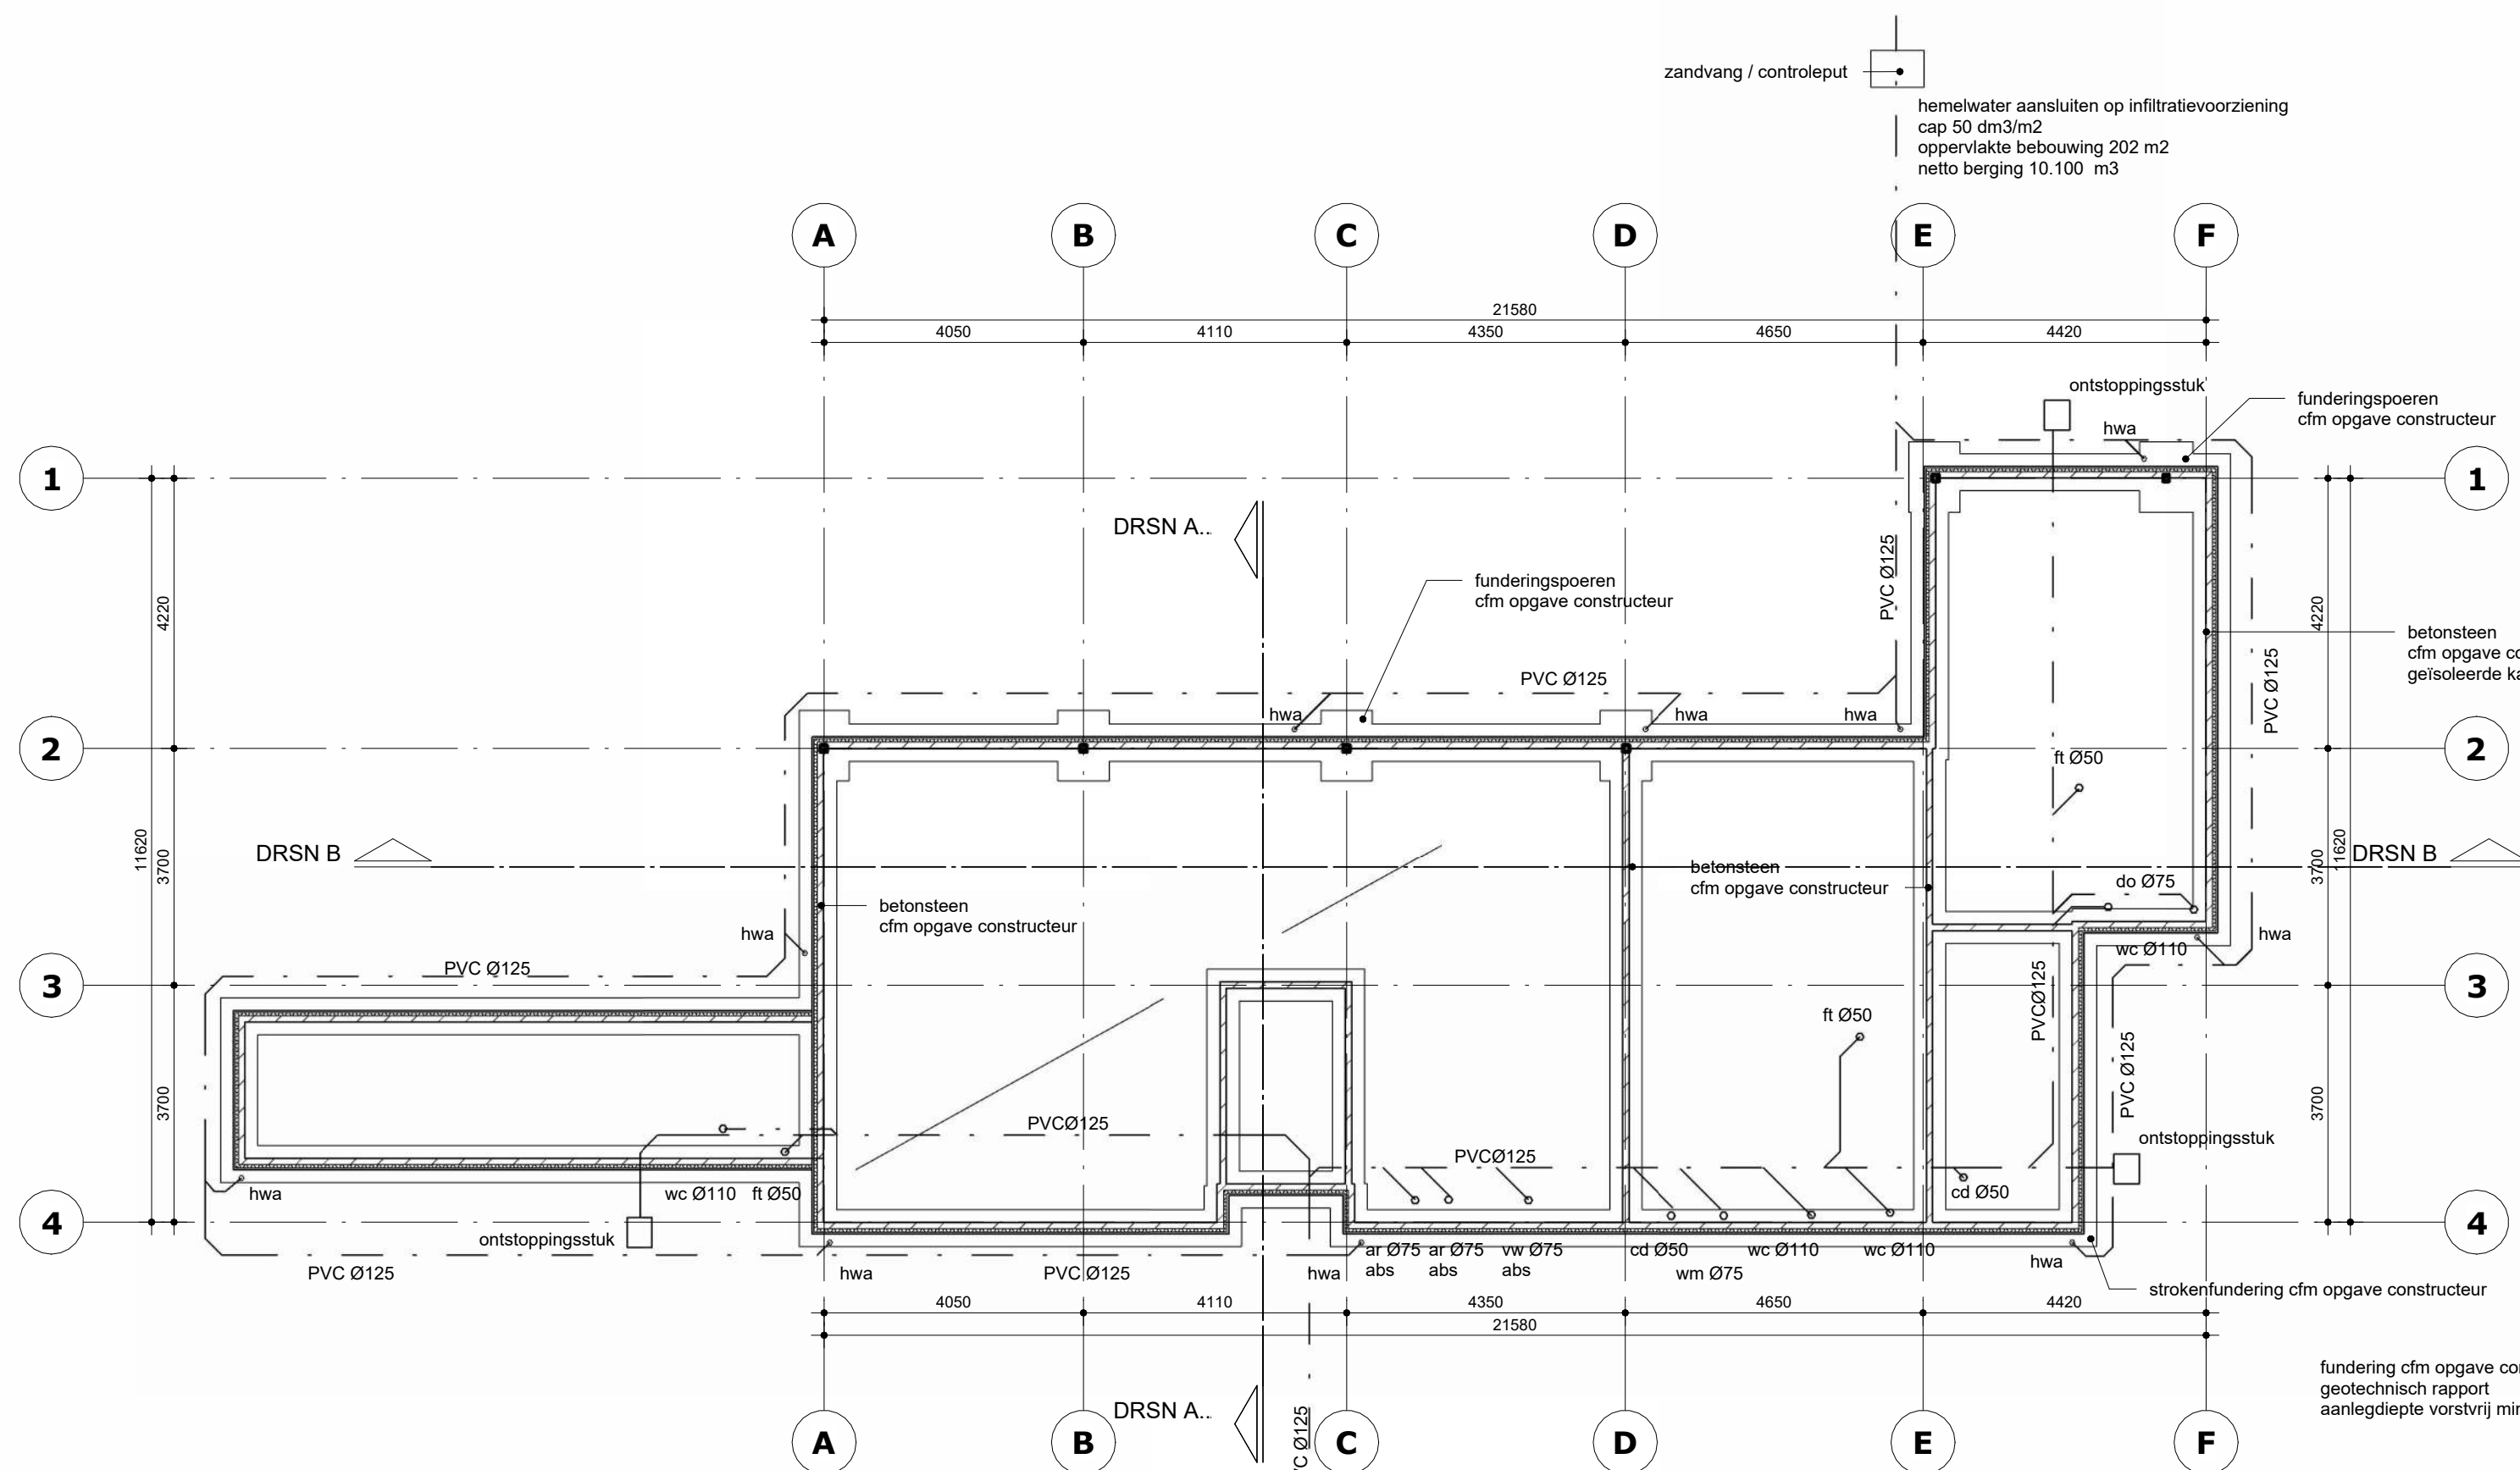


Fundering - riolering

1: 100

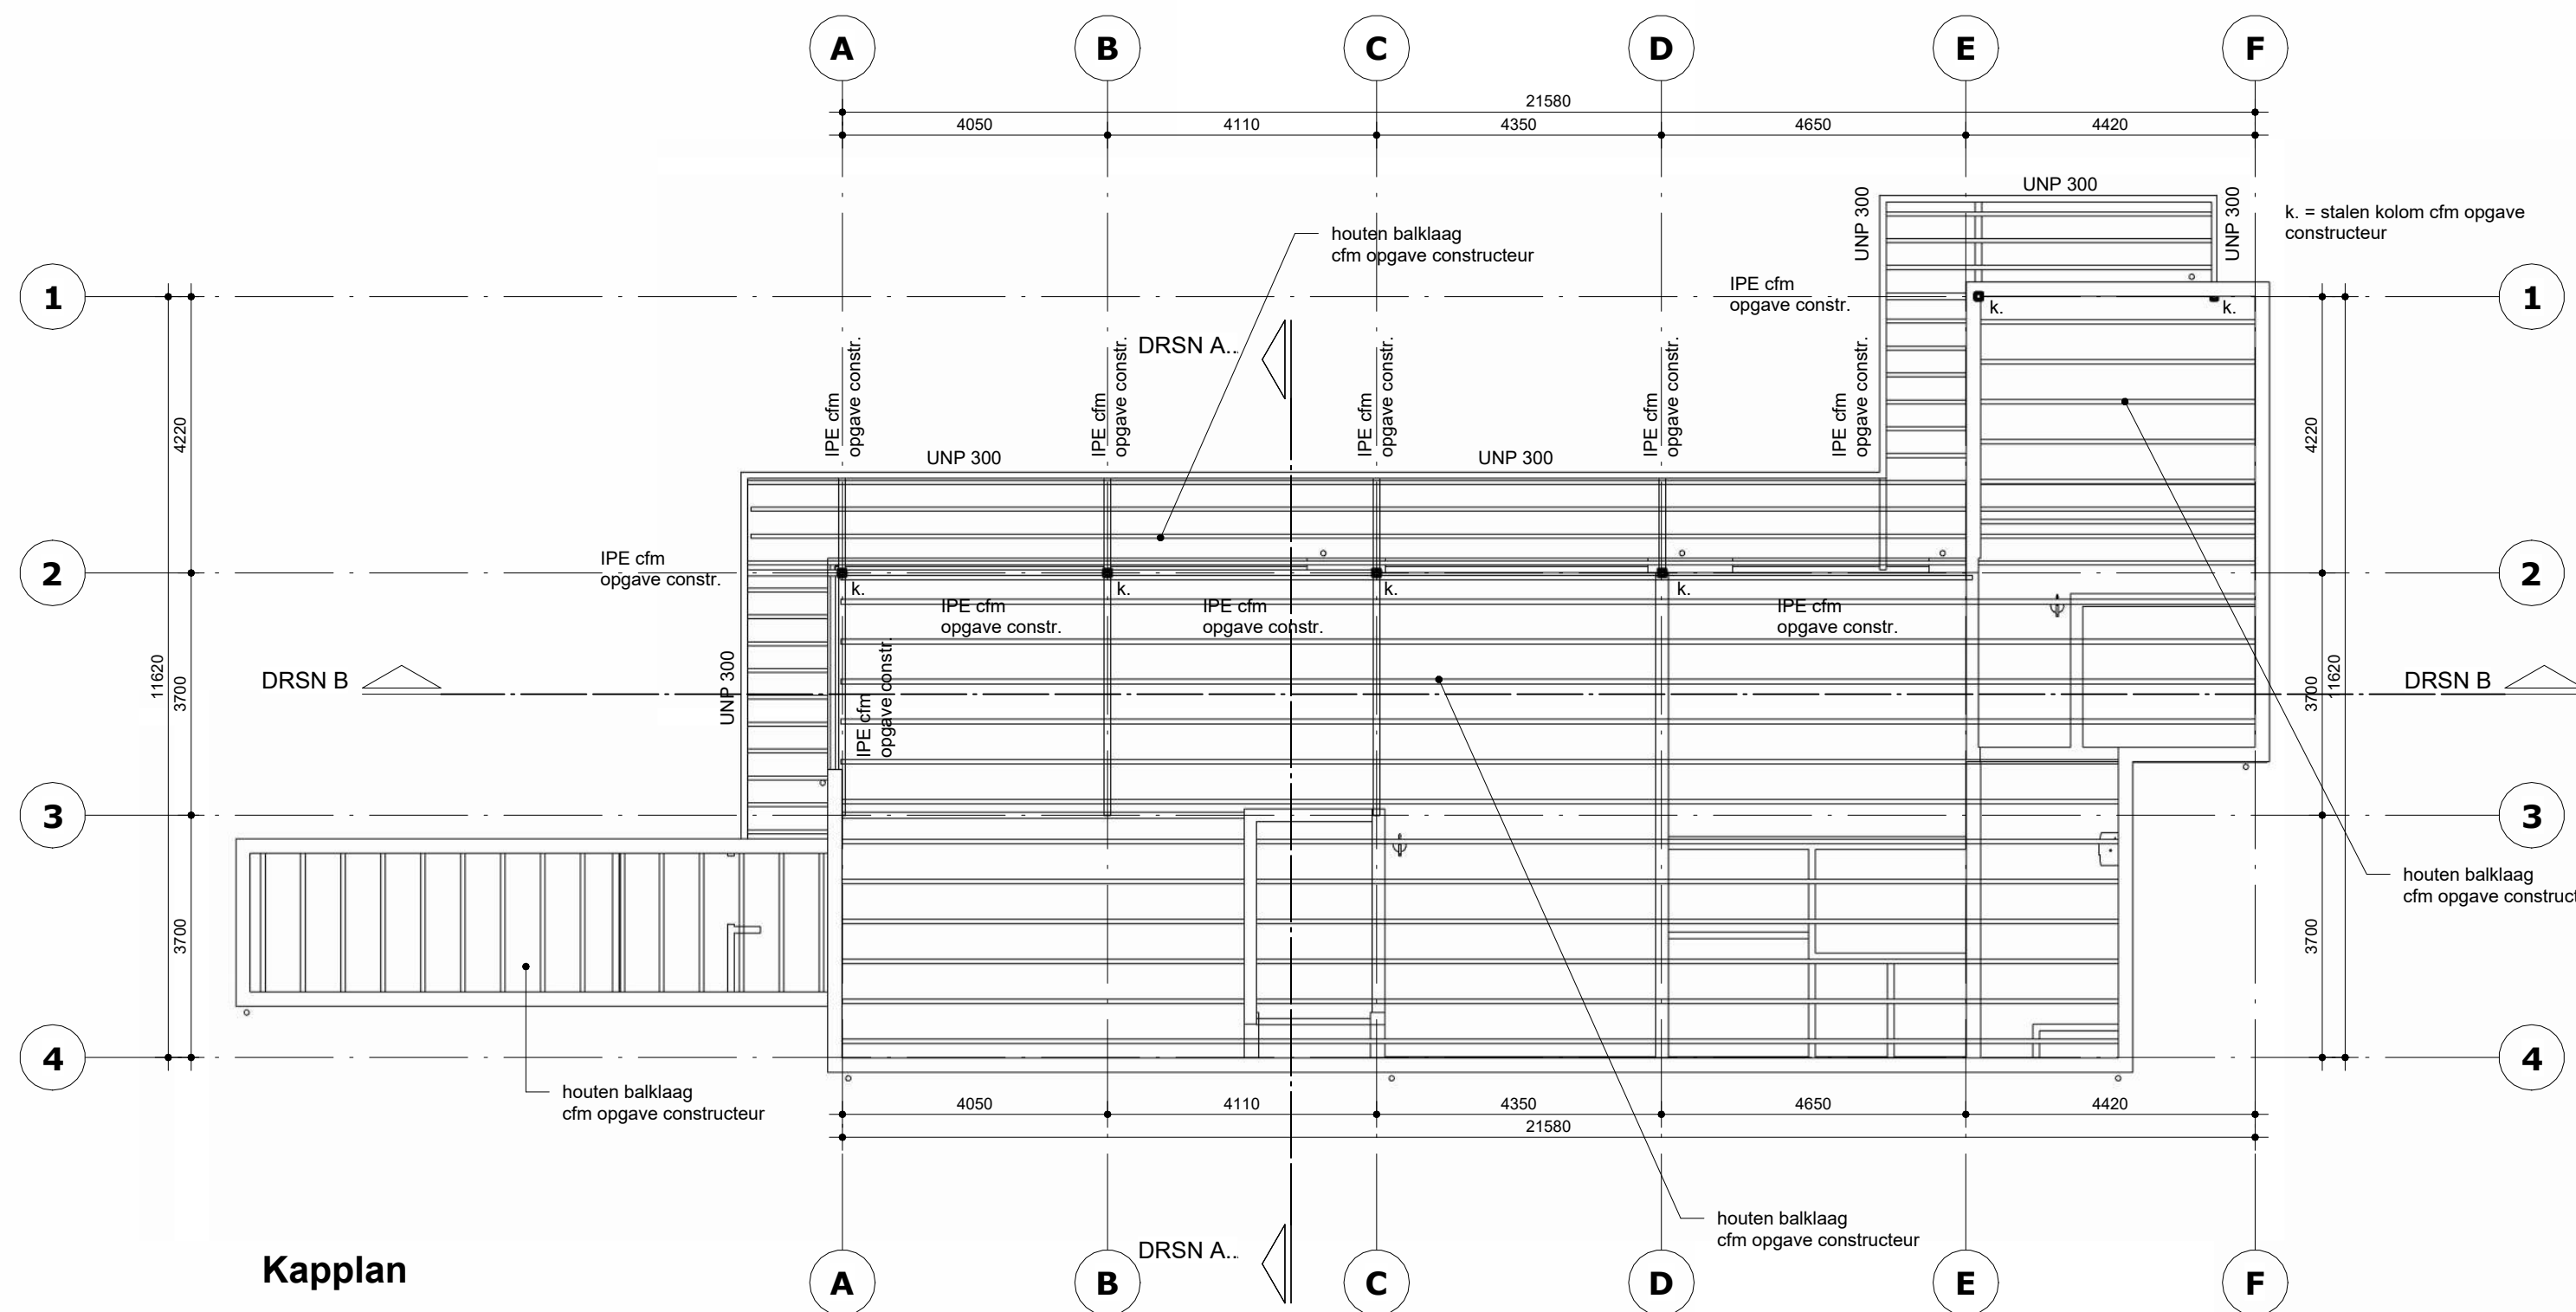


Kapplan

1: 100

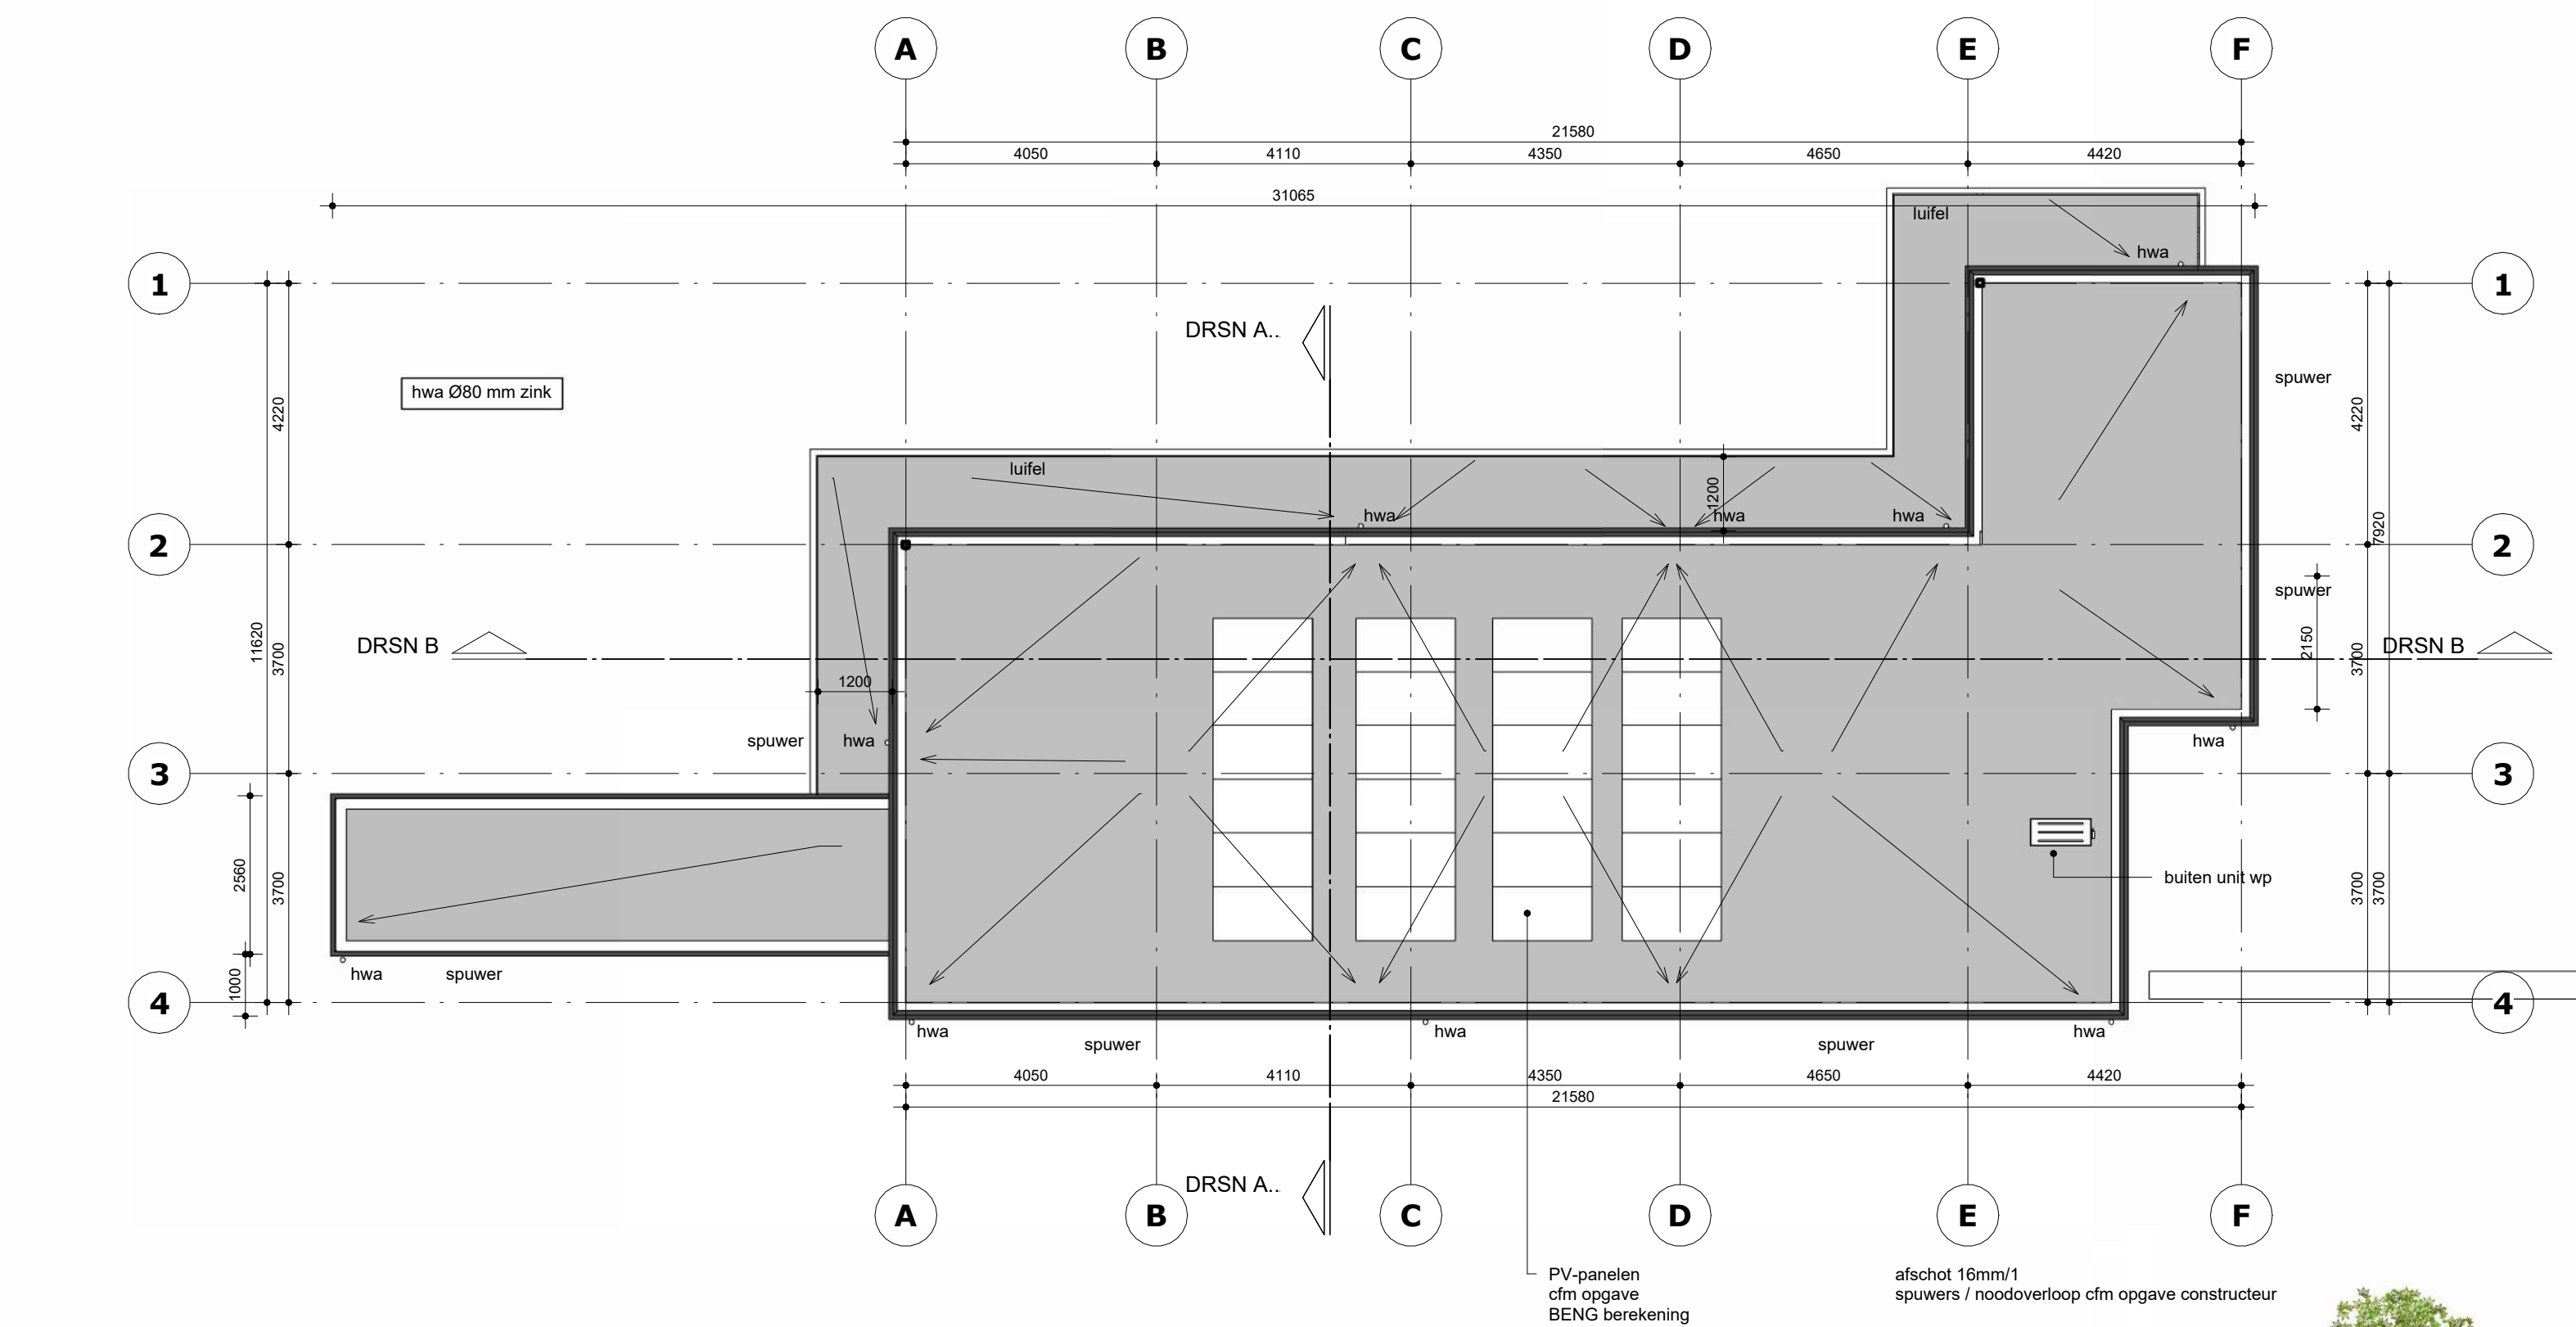


afschot dak

1: 100

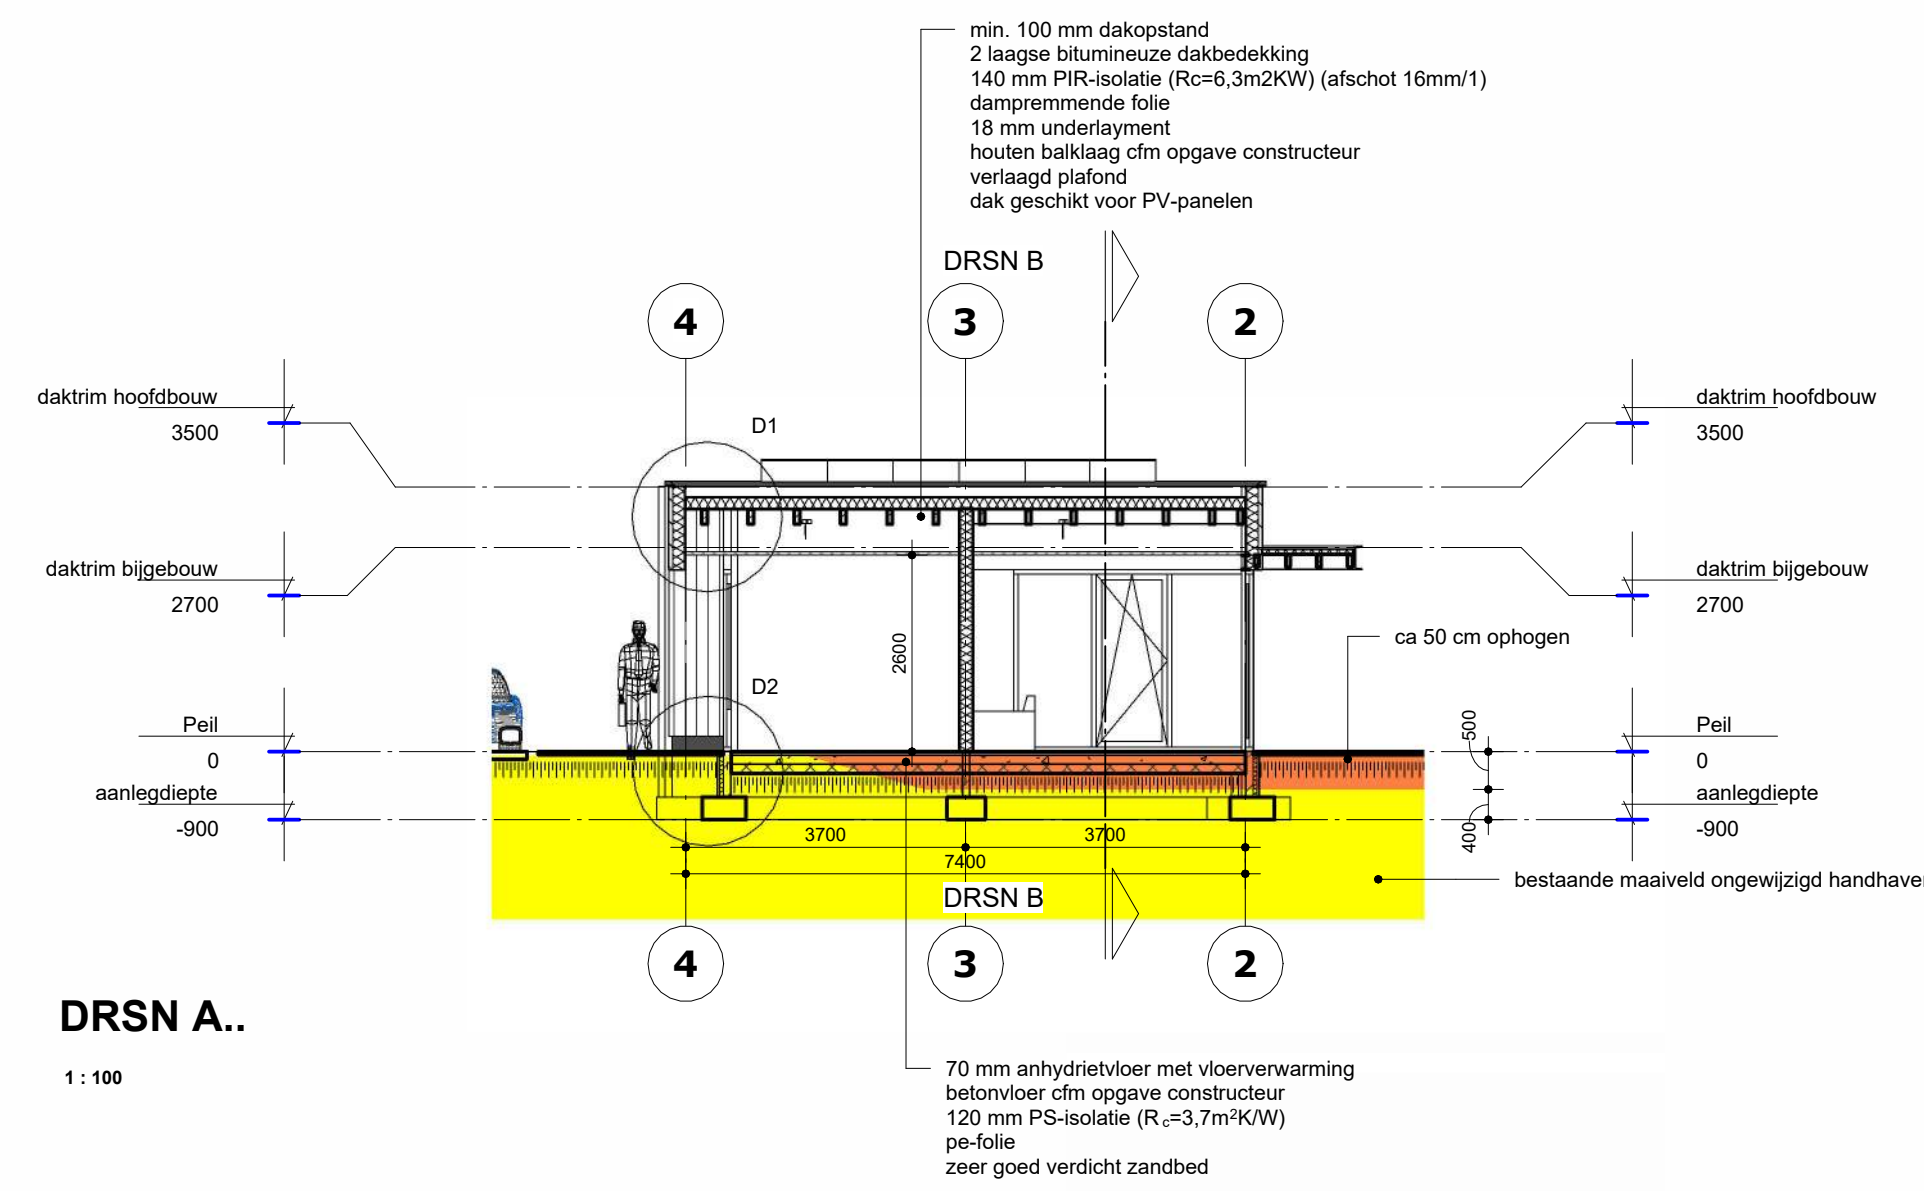


DRSN A..

1: 100

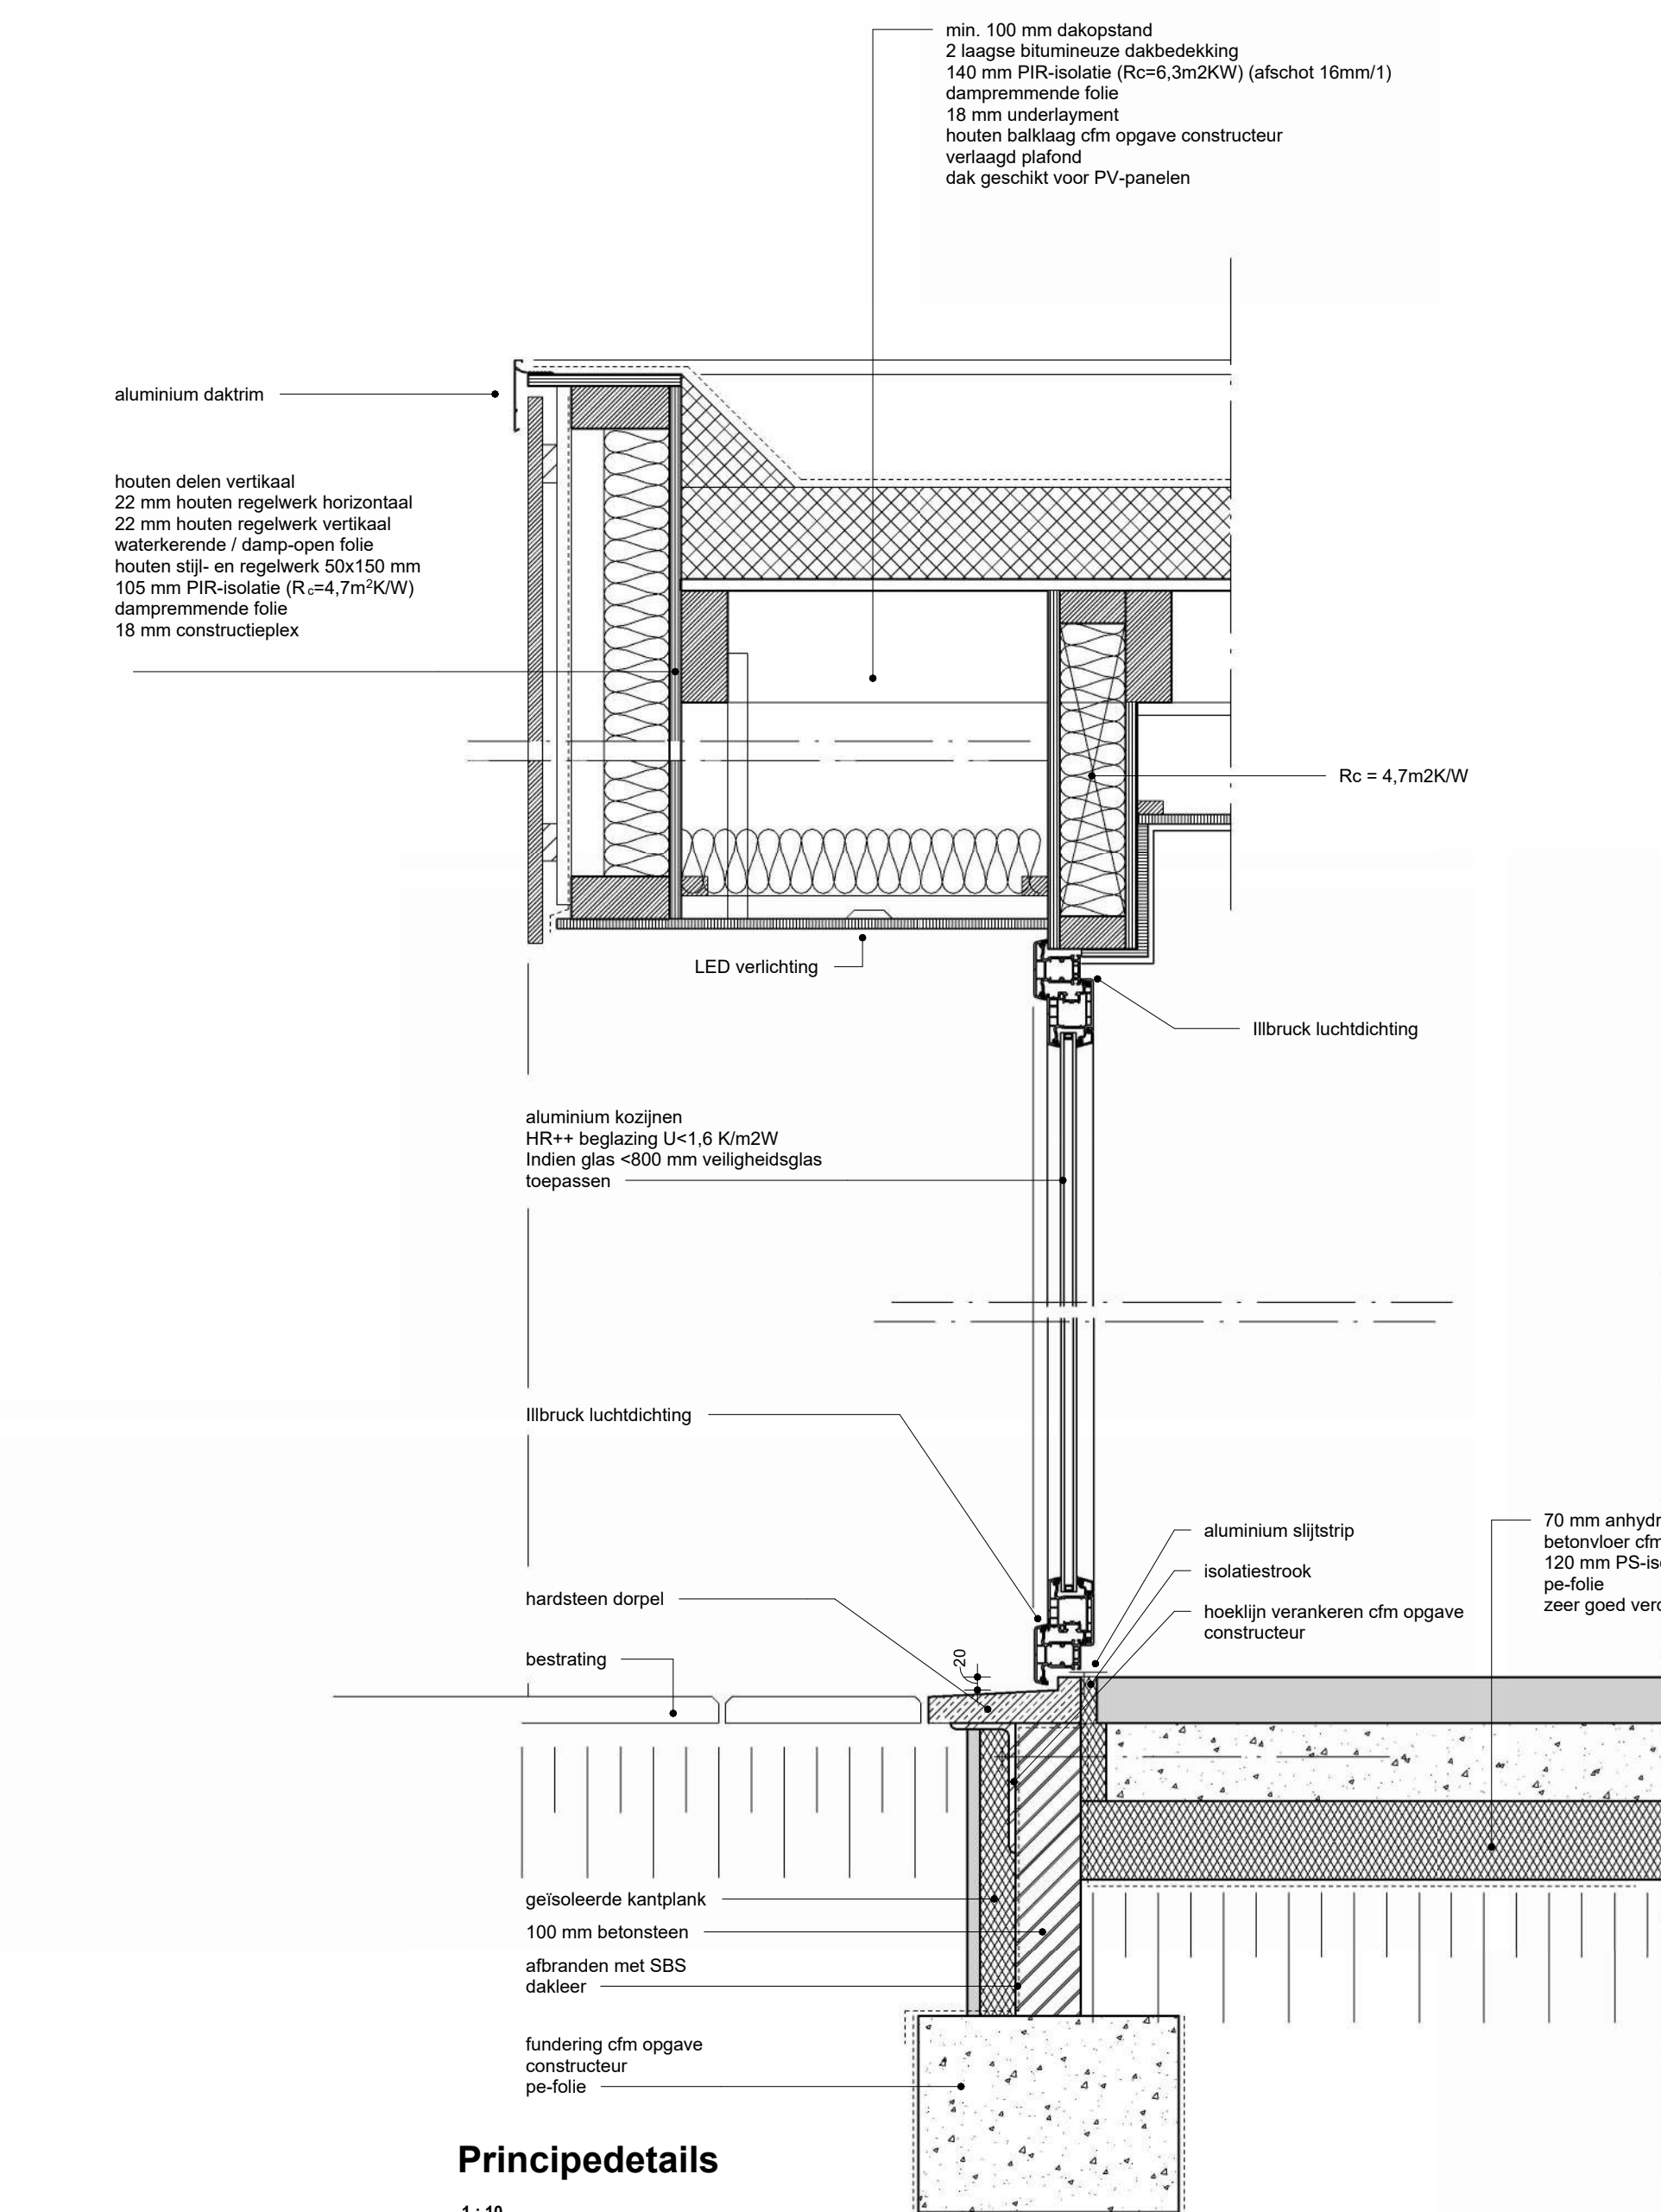



Principedetails

1: 10

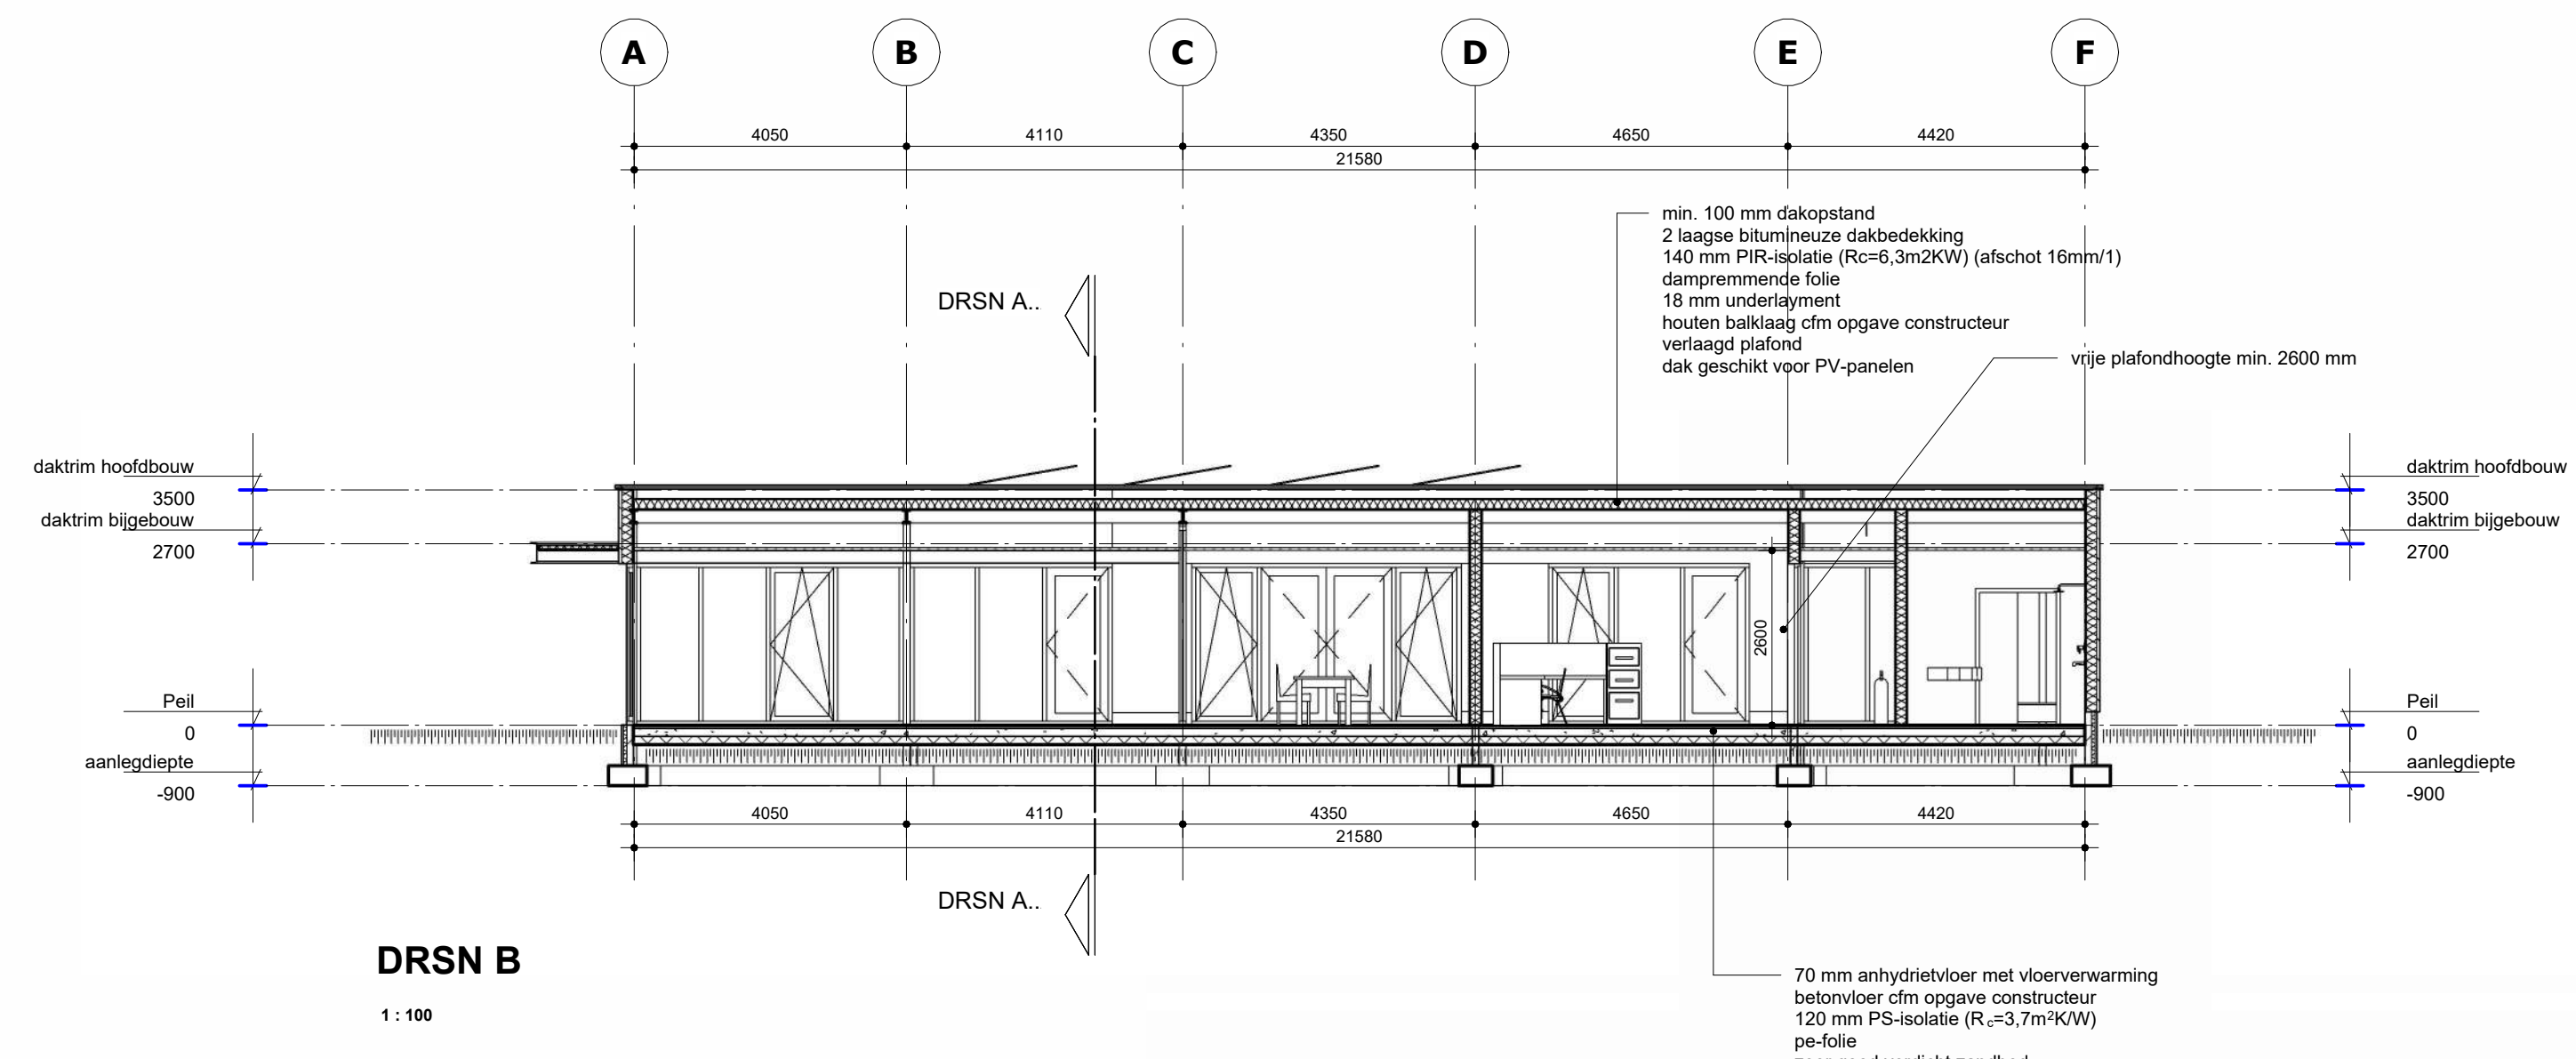

DRSN B

1: 100

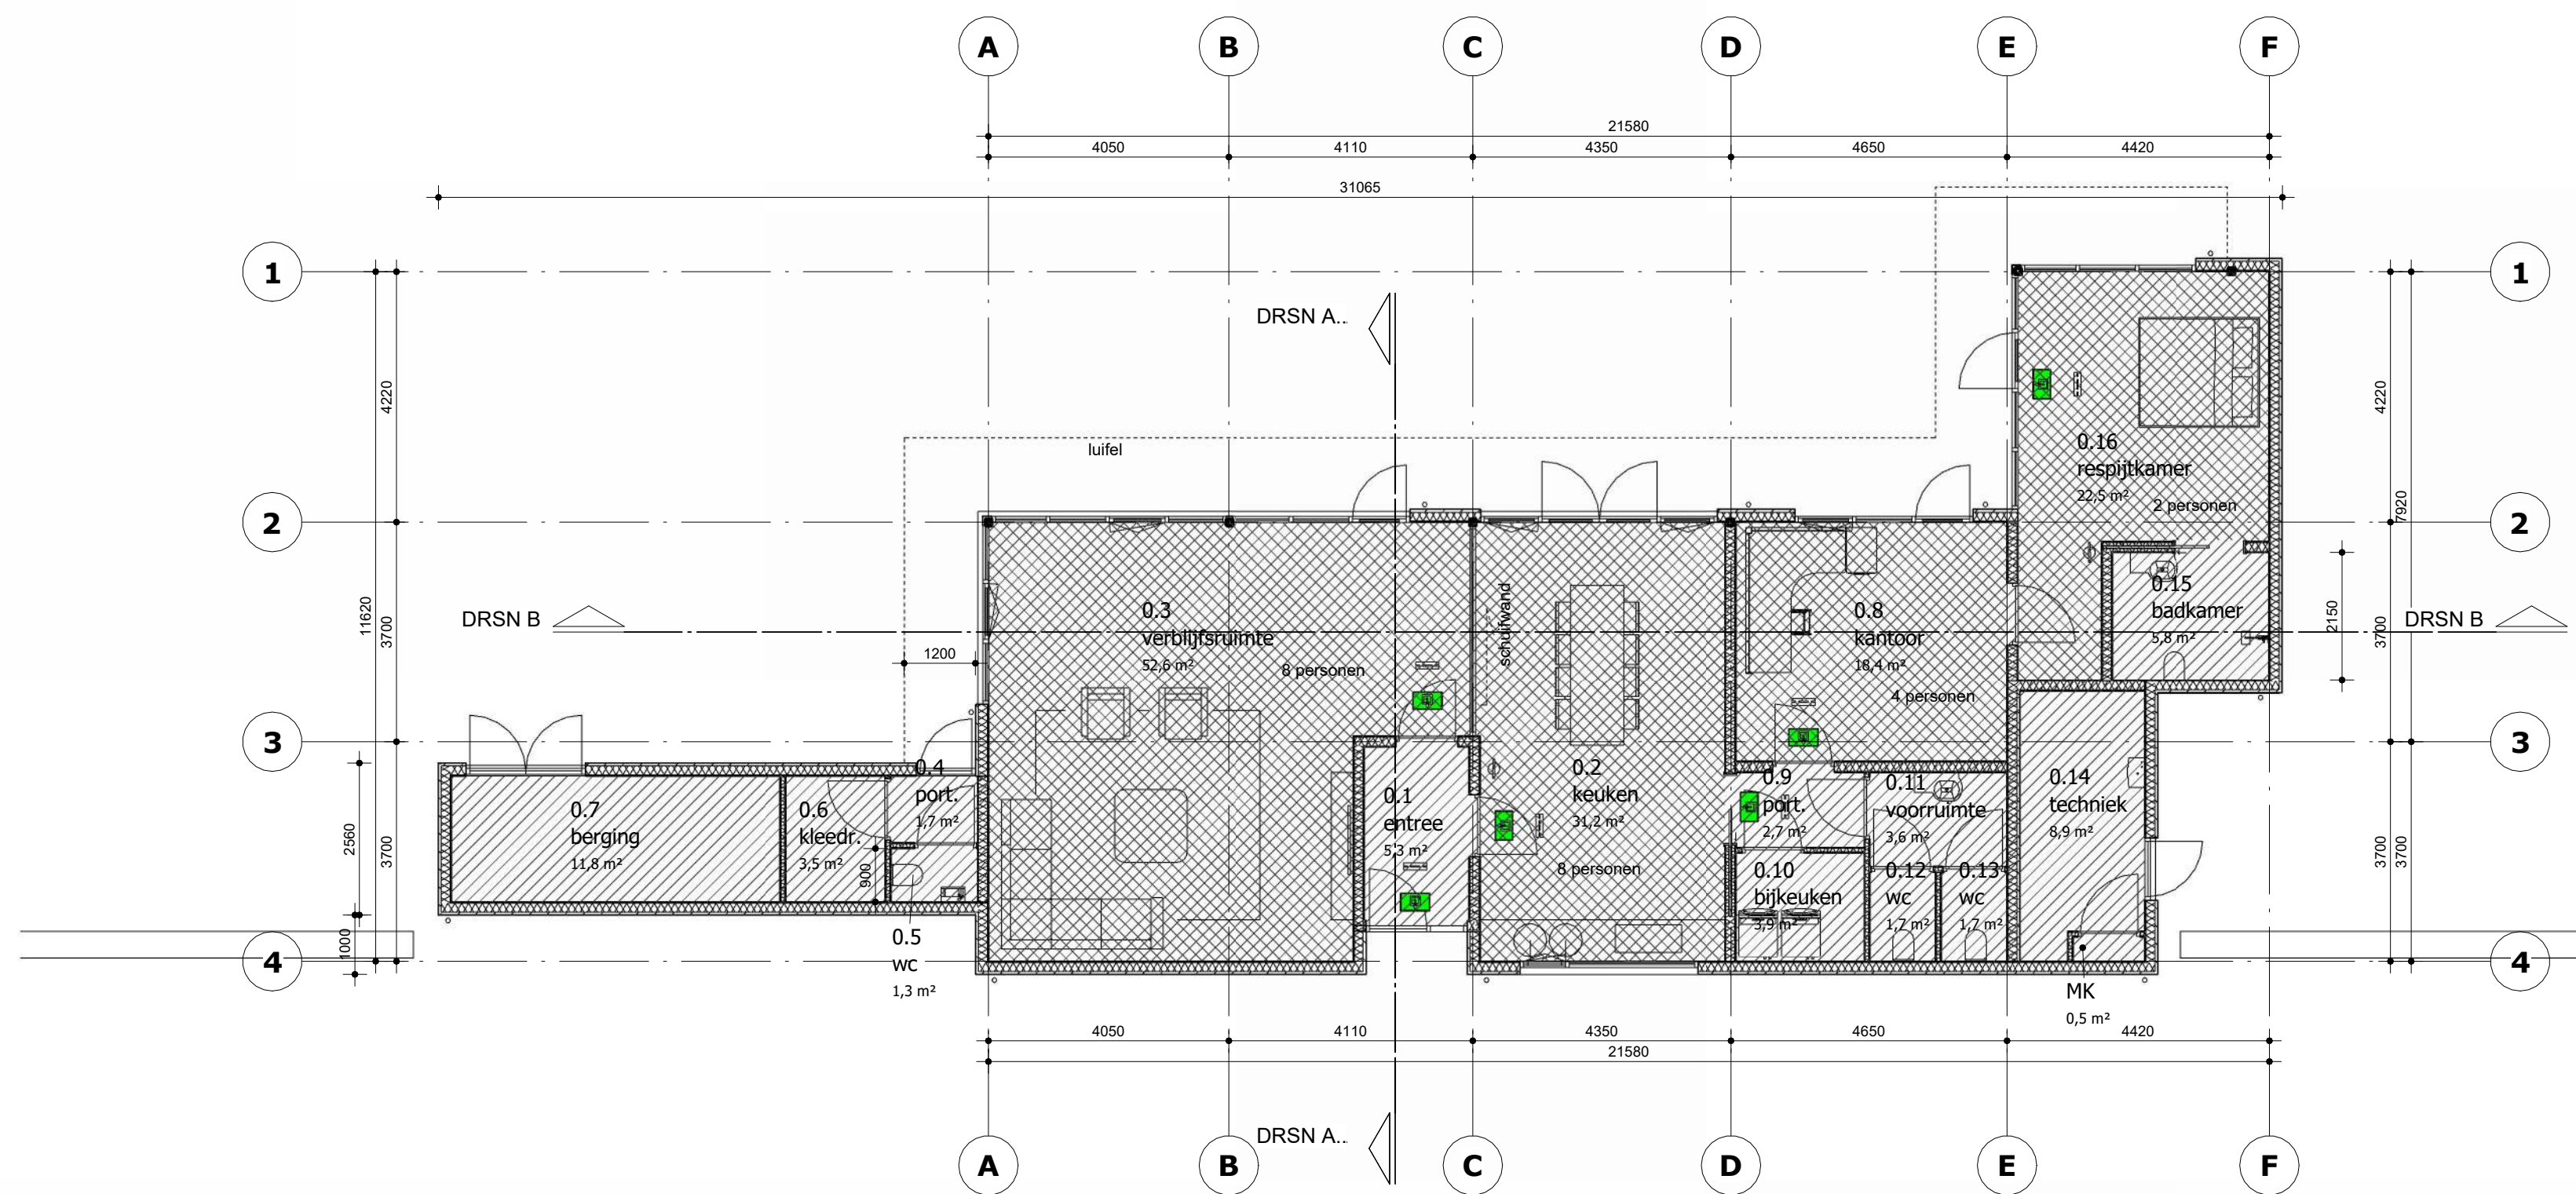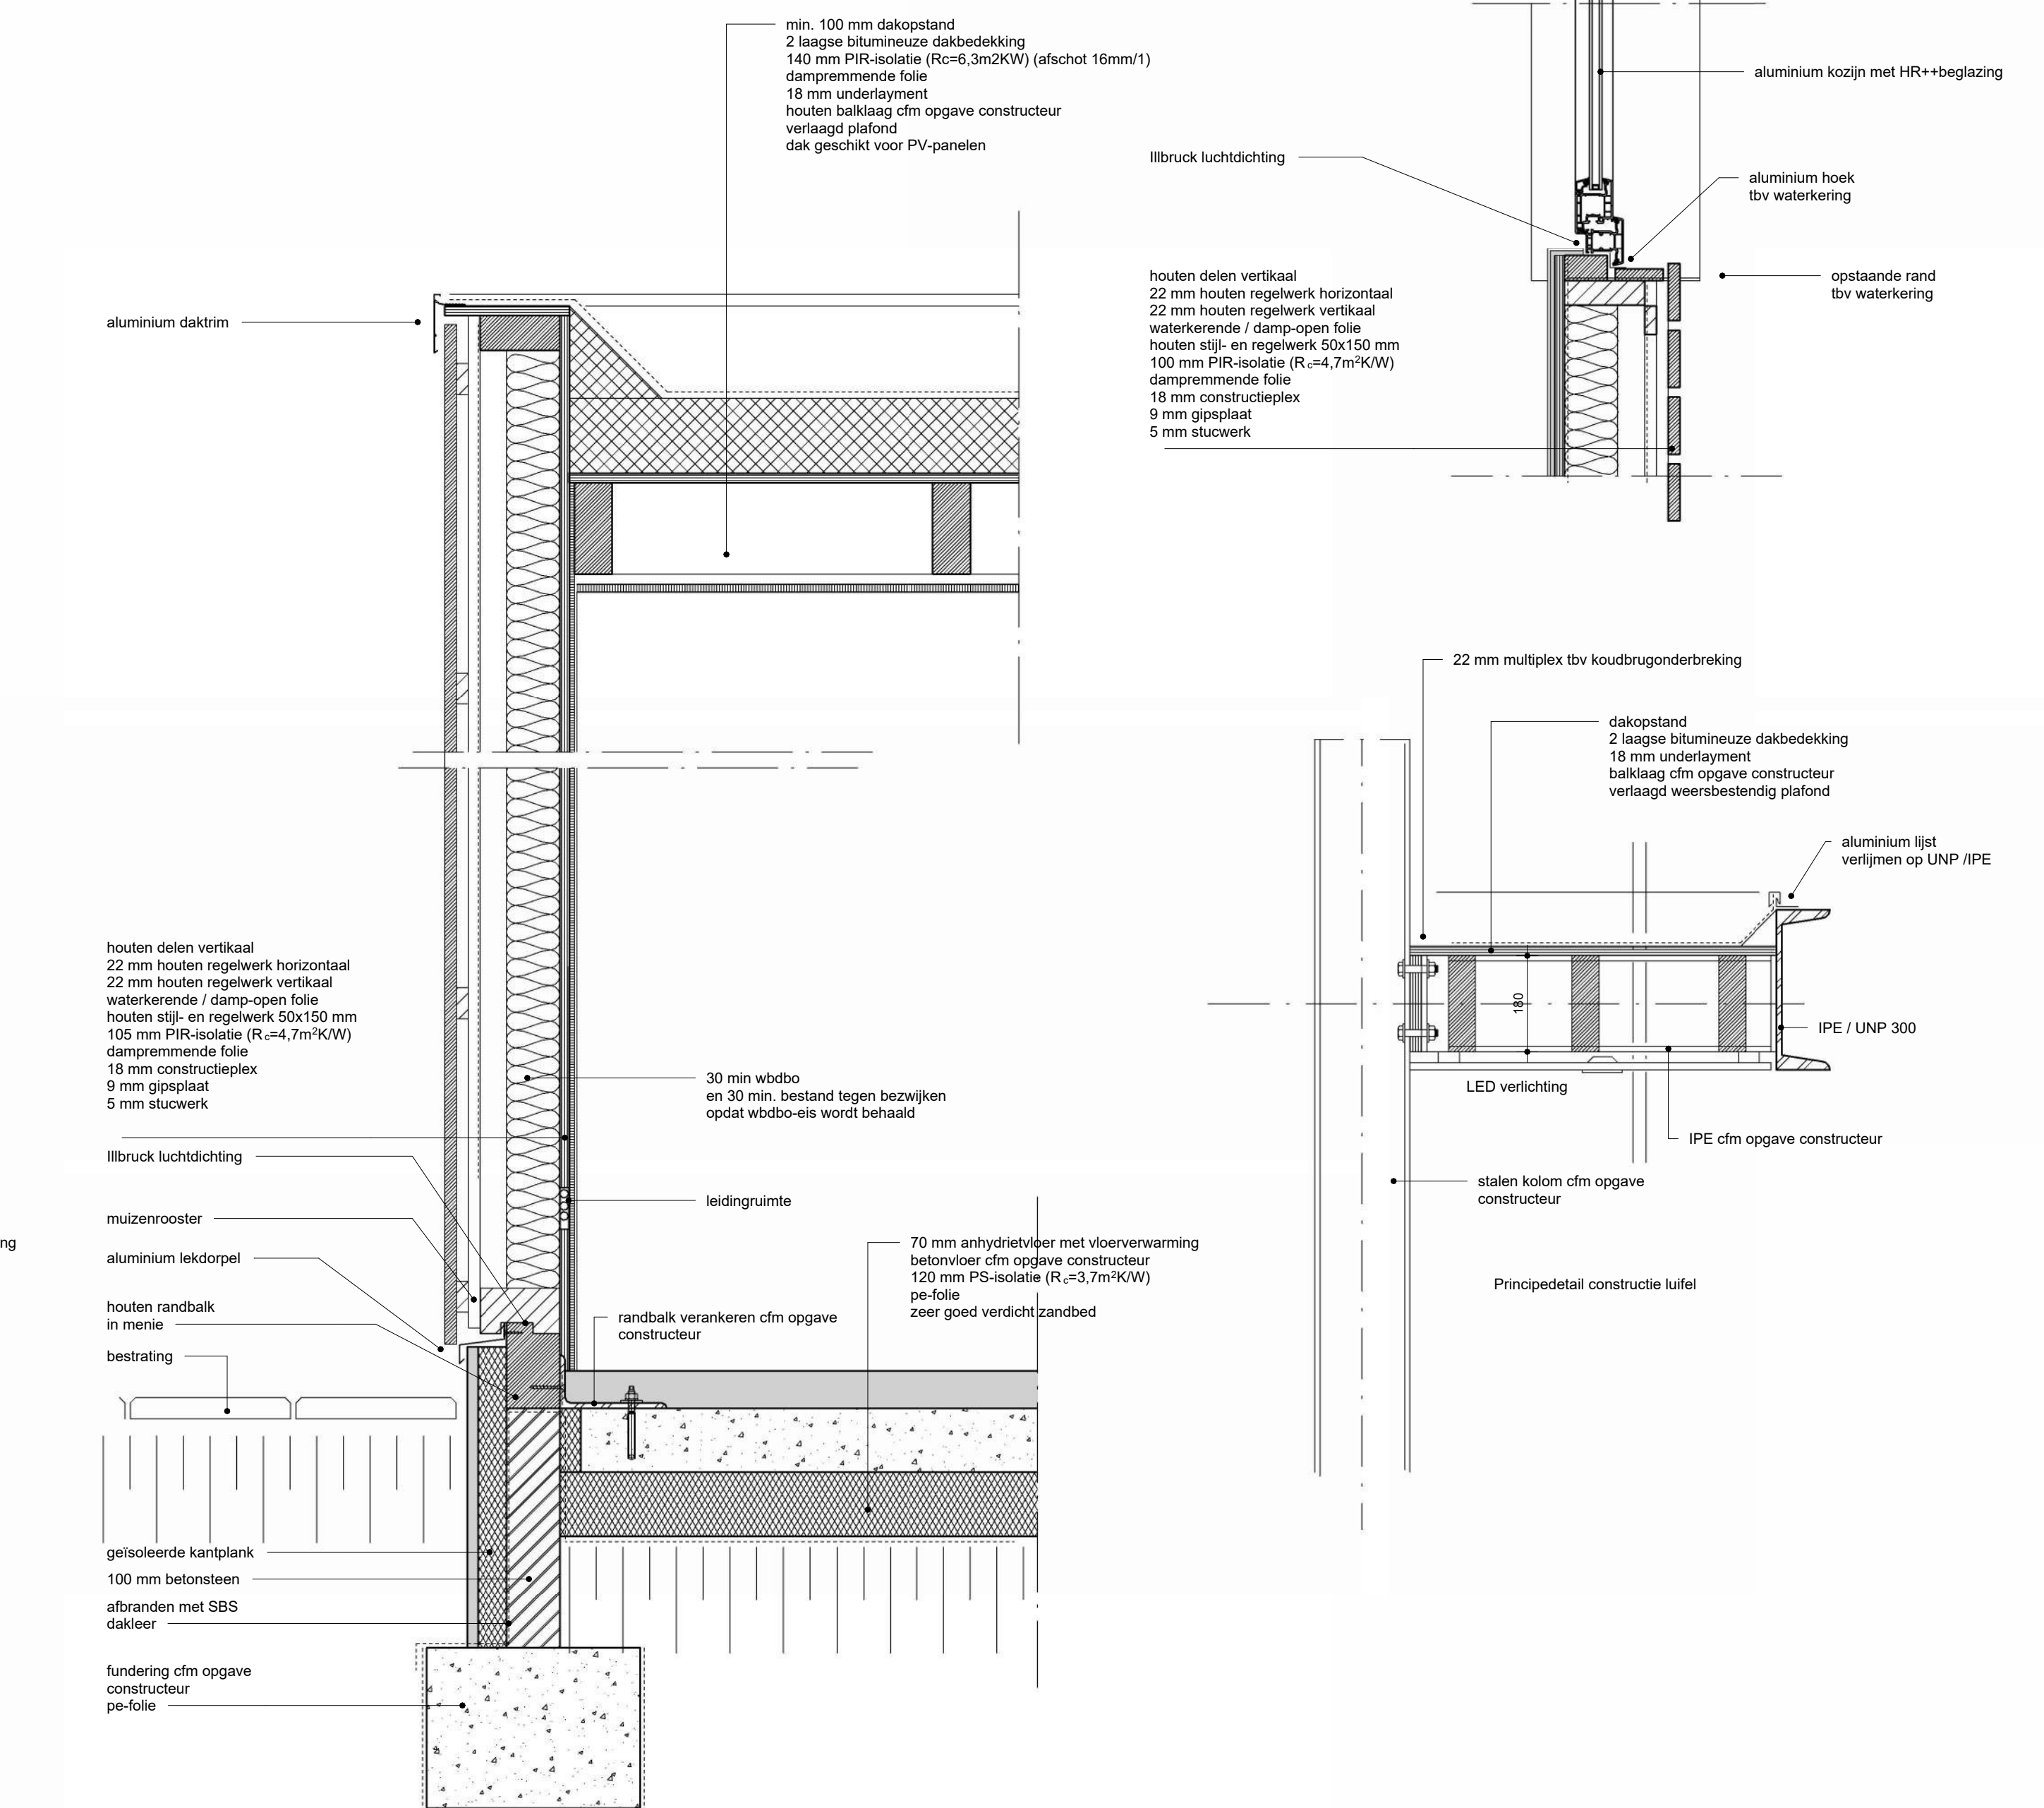

GEZONDHEIDSZORGFUNCTIE
gebruiksovername
vervalsgebied

Tekeningentijl	
Bld	Onderwerp
1	Blad 1
2	Blad 2

Ruimtestaat				
Nummer	Ruimte	Oppervlakte	Gebruiksfuncties	Type Functie
0.1	entree	5,3 m²	04 Gezondheidszorgfunctie	Verkeersruimte
0.2	keuken	31,2 m²	04 Gezondheidszorgfunctie	Verkeersruimte
0.3	vervalsruimte	52,6 m²	04 Gezondheidszorgfunctie	Verkeersruimte
0.4	port.	1,7 m²	04 Gezondheidszorgfunctie	Verkeersruimte
0.5	wc	1,3 m²	04 Gezondheidszorgfunctie	Sanitaire ruimte
0.6	kleed.	3,5 m²	04 Gezondheidszorgfunctie	Onbenoemde ruimte
0.7	berg.	11,8 m²	04 Gezondheidszorgfunctie	Onbenoemde ruimte
0.8	kantoor	18,4 m²	04 Gezondheidszorgfunctie	Verkeersruimte
0.9	port.	2,7 m²	04 Gezondheidszorgfunctie	Verkeersruimte
0.10	bijkeuken	3,9 m²	04 Gezondheidszorgfunctie	Onbenoemde ruimte
0.11	voorruimte	3,6 m²	04 Gezondheidszorgfunctie	Sanitaire ruimte
0.12	wc	1,7 m²	04 Gezondheidszorgfunctie	Sanitaire ruimte
0.13	wc	1,7 m²	04 Gezondheidszorgfunctie	Sanitaire ruimte
0.14	techniek	8,9 m²	04 Gezondheidszorgfunctie	Technische ruimte
0.15	badkamer	5,8 m²	04 Gezondheidszorgfunctie	Sanitaire ruimte
0.16	respitkamer	22,5 m²	04 Gezondheidszorgfunctie	Verkeersruimte
0.17	MK	0,5 m²	04 Gezondheidszorgfunctie	Technische ruimte
Grand total		176,9 m²		

Gebruiksfunctie

1: 100