
HULS ARCHITECTEN

Ontwikkeling Kanlaan 10

Schetsplan

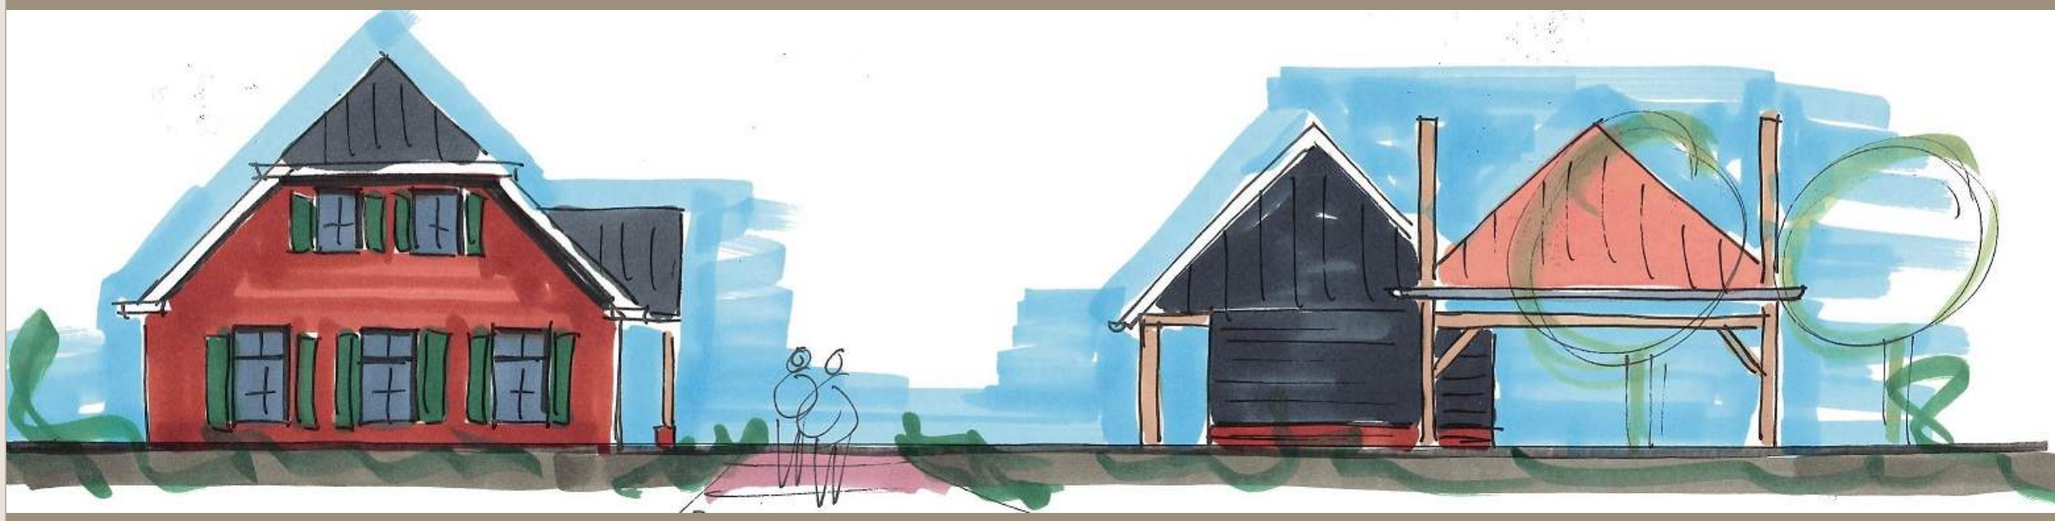

R. Kooiker

Planontwikkeling

OPDRACHTGEVER

R. Kooiker
Beunteweg 2
7951 LH Staphorst

ONTWERP

Huls Architecten
Bergerslag 3
7951 DR Staphorst
T (0522) 46 15 67
E info@hulsarchitecten.nl
I www.hulsarchitecten.nl

HULS ARCHITECTEN

Ontwikkeling Kanlaan 10

situatie bestaand

Schaal: **1:500** Datum: **05-01-2021**



Situatie

Gemeente : Staphorst
Sectie : AR
Nummer : 453

Ontwikkeling Kanlaan 10

situatie totale ontwikkeling

Schaal: 1:500 Datum: 14-02-2022

Hier wordt verwezen naar de tekening 547-01-2 van Buro Stad en Land


HULS ARCHITECTEN

Ontwikkeling Kanlaan 10

te slopen rood

Schaal: **1:500** Datum: **05-01-2021**

Poeleweg 14 IJhorst ca. 160m² rood

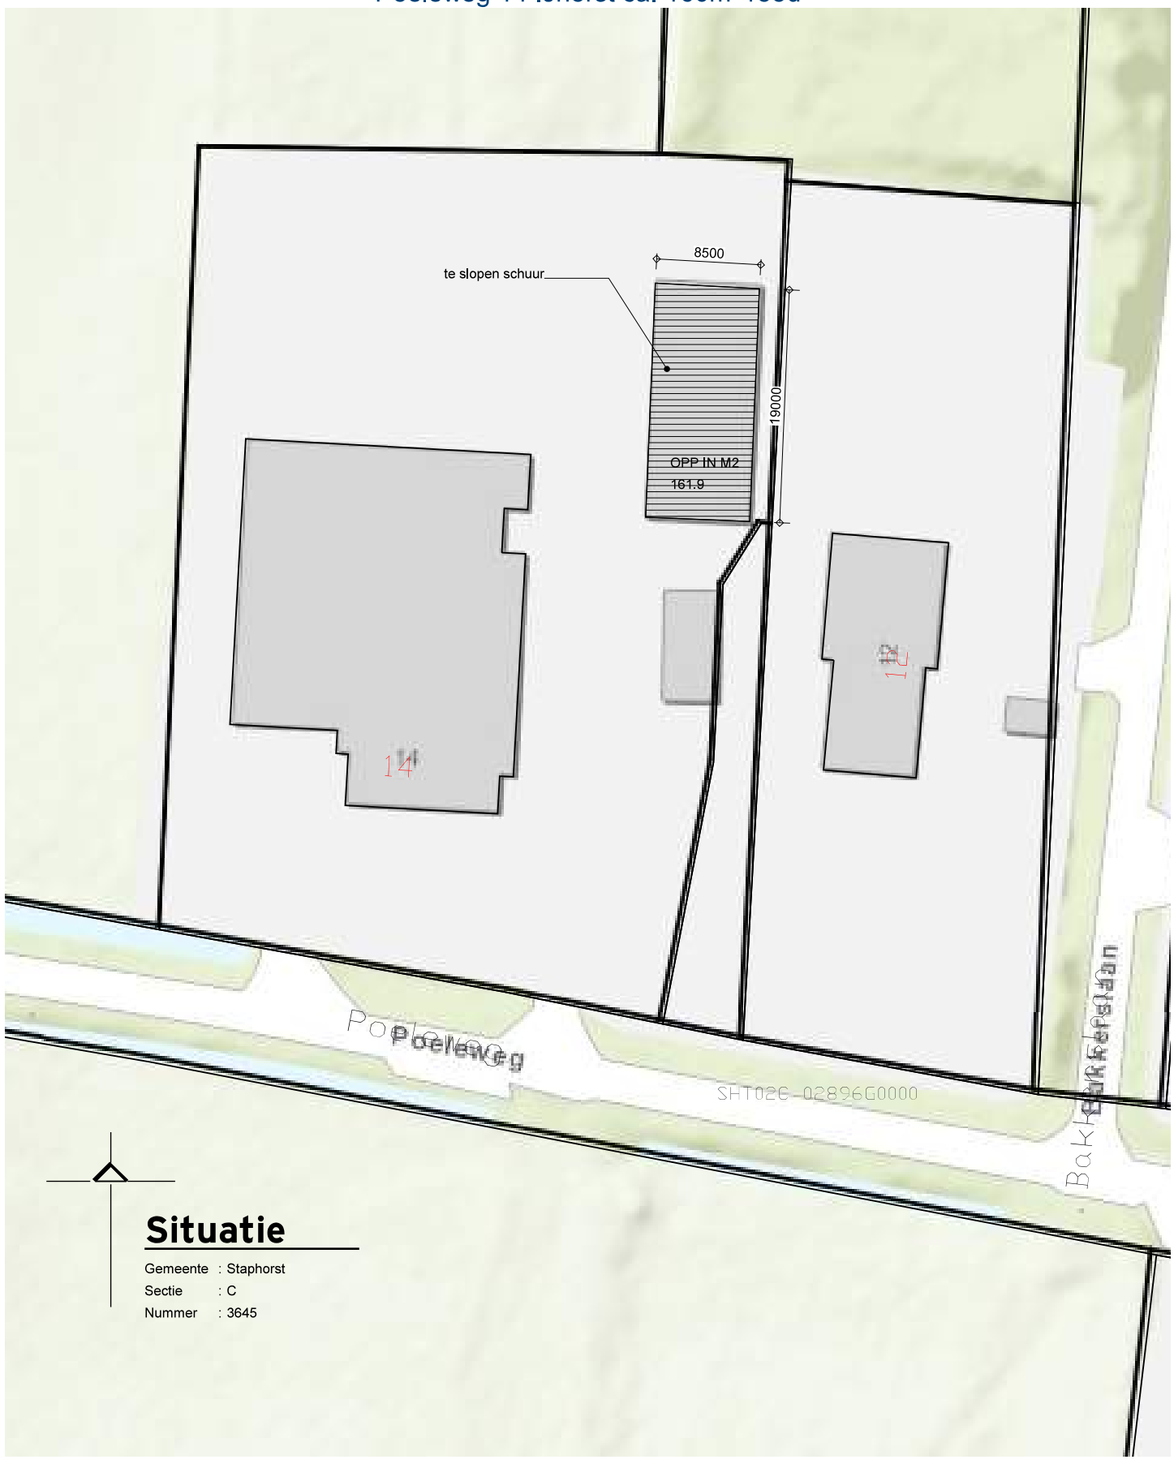

Situatie

Gemeente : Staphorst
Sectie : C
Nummer : 3645

Buiten middenweg 5 Staphorst ca. 707m² rood 1 toren silo



OPP IN M2
7.5

Situatie


Gemeente : Staphorst
Sectie : AQ
Nummer : 3645


Ontwikkeling Kanlaan 10

situatie bestaand, rood Poeleweg 14


Poeleweg 14 IJhorst ca. 160m2 rood



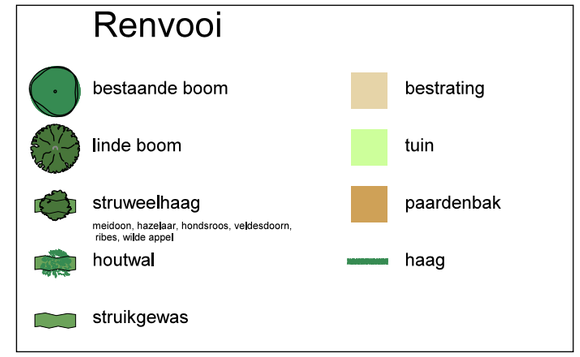

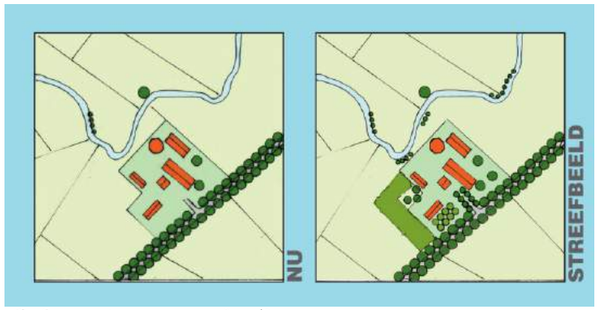

Erfinrichting voorbeeld agrarisch erf Vledder/ Leijen Hooilanden

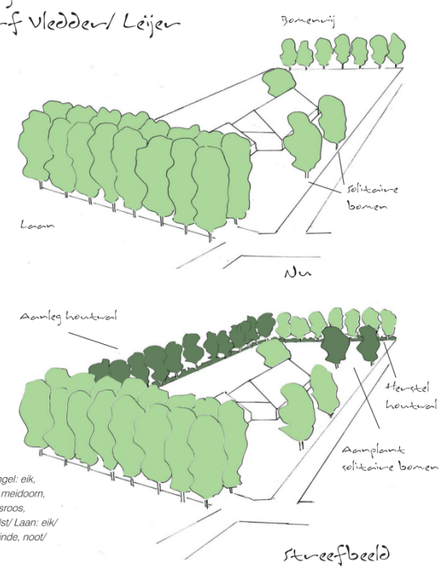



***Sortiment**/ Houtwal of -singel: eik, es, els, ruwe berk, lijsterbes, meidoorn, hazelaar, veldesdoorn, hondsroos, vuilboom, Gelderse roos, hulst/ Laan: eik/ Solitair: eik, beuk, kastanje, linde, noot/ Boomgaard: hoogstamfruit*

Ontwikkeling Kanlaan 10


situatie nieuw, rood Poeleweg 14




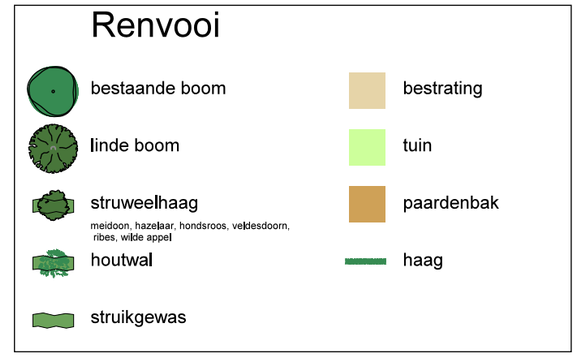

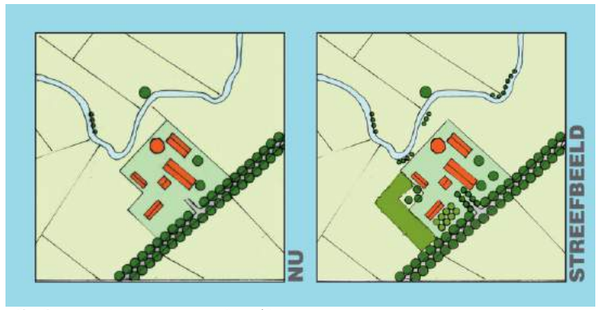

ERFinrichting voorbeeld
agrarisch erf Vledder/ Leijen
Hooilanden

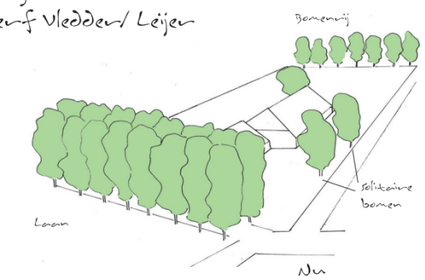

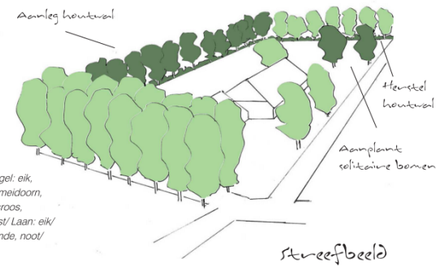


***Sortiment**/ Houtwal of -singel: eik, es, els, ruwe berk, lijsterbes, meidoorn, hazelaar, veldesdoorn, hondsroos, vuilboom, Gelderse roos, hulst/ Laan: eik/ Solitair: eik, beuk, kastanje, linde, noot/ Boomgaard: hoogstamfruit*

Ontwikkeling Kanlaan 10

situatie bestaand, rood Buiten Middenweg 5

Schaal: **1:500** Datum: **25-02-2021**


Buiten middenweg 5 Staphorst ca. 648m2 rood + 1 toren silo

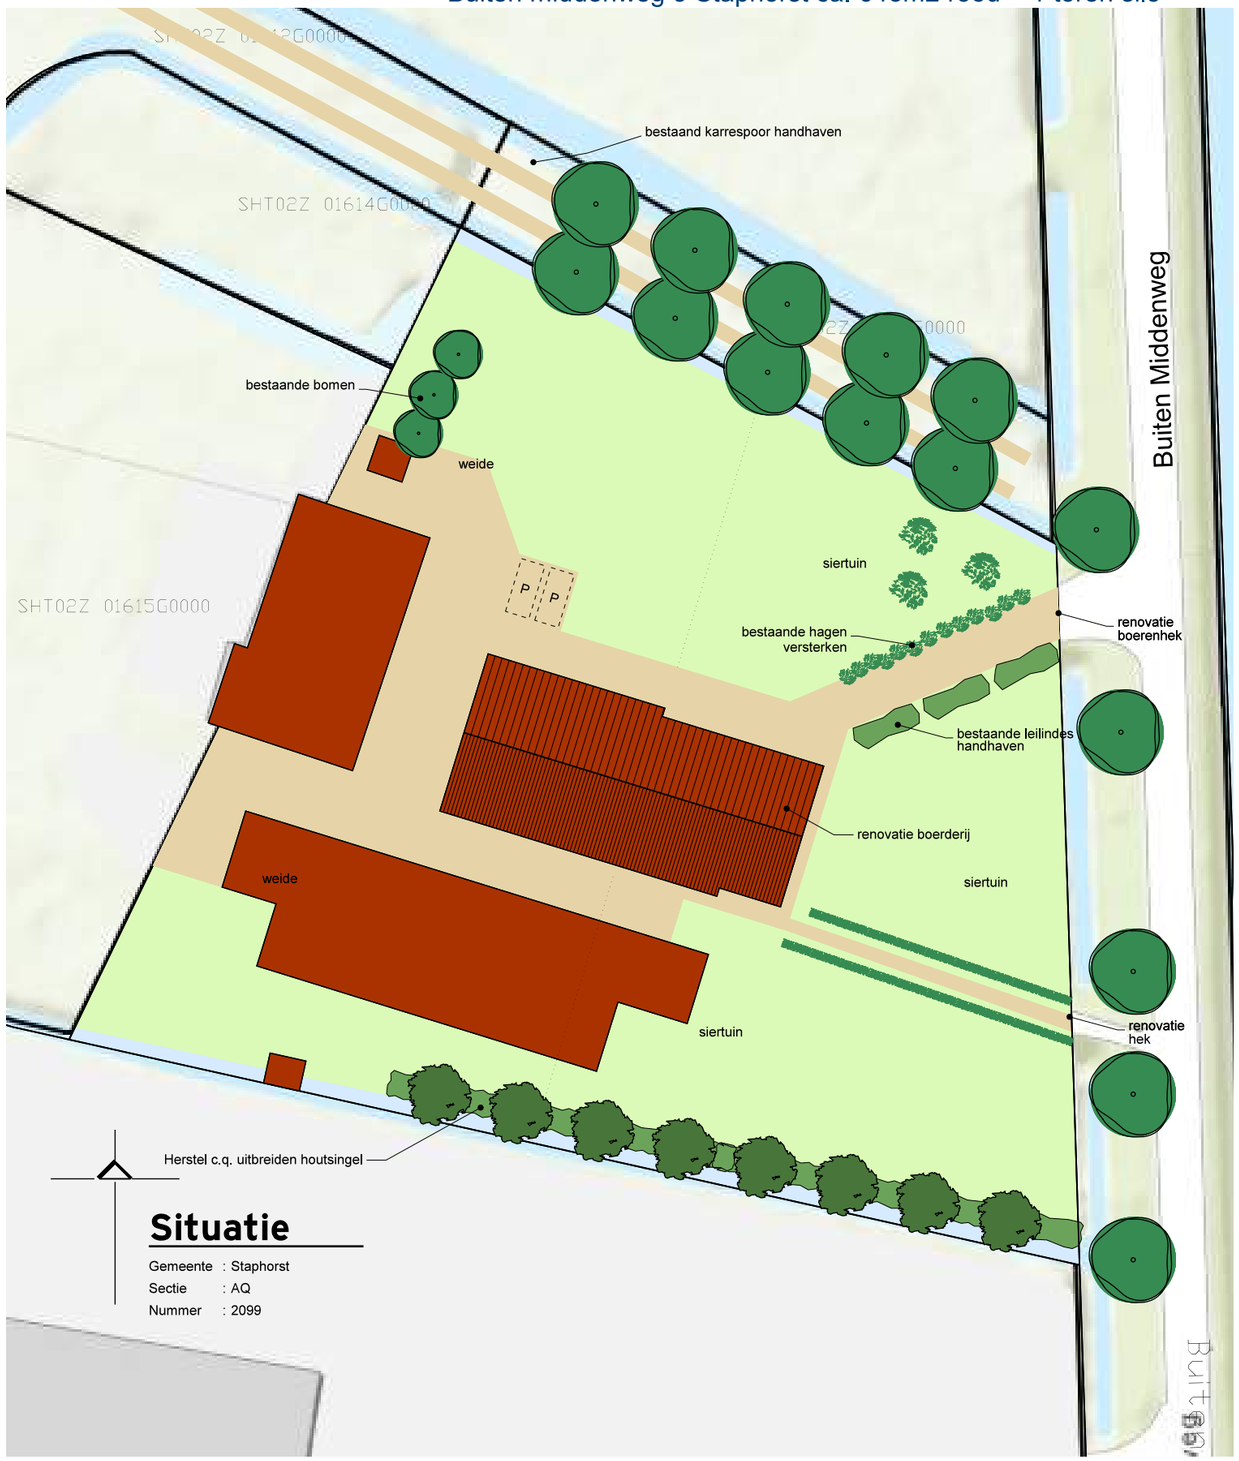

Renvooi

- bestaande boom
- linde boom
- struweelhaag
  meidoon, hazelaar, hondsroos, veldesdoorn, ribes, wilde appel
- houtwal
- struikgewas
- bestrating
- tuin
- paardenbak
- haag




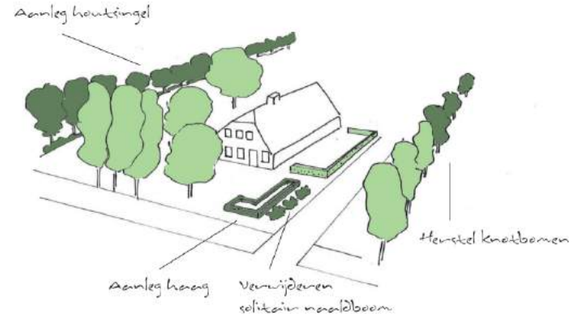

Streefbeeld

Ontwikkeling Kanlaan 10


situatie nieuw, rood Buiten Middenweg 5

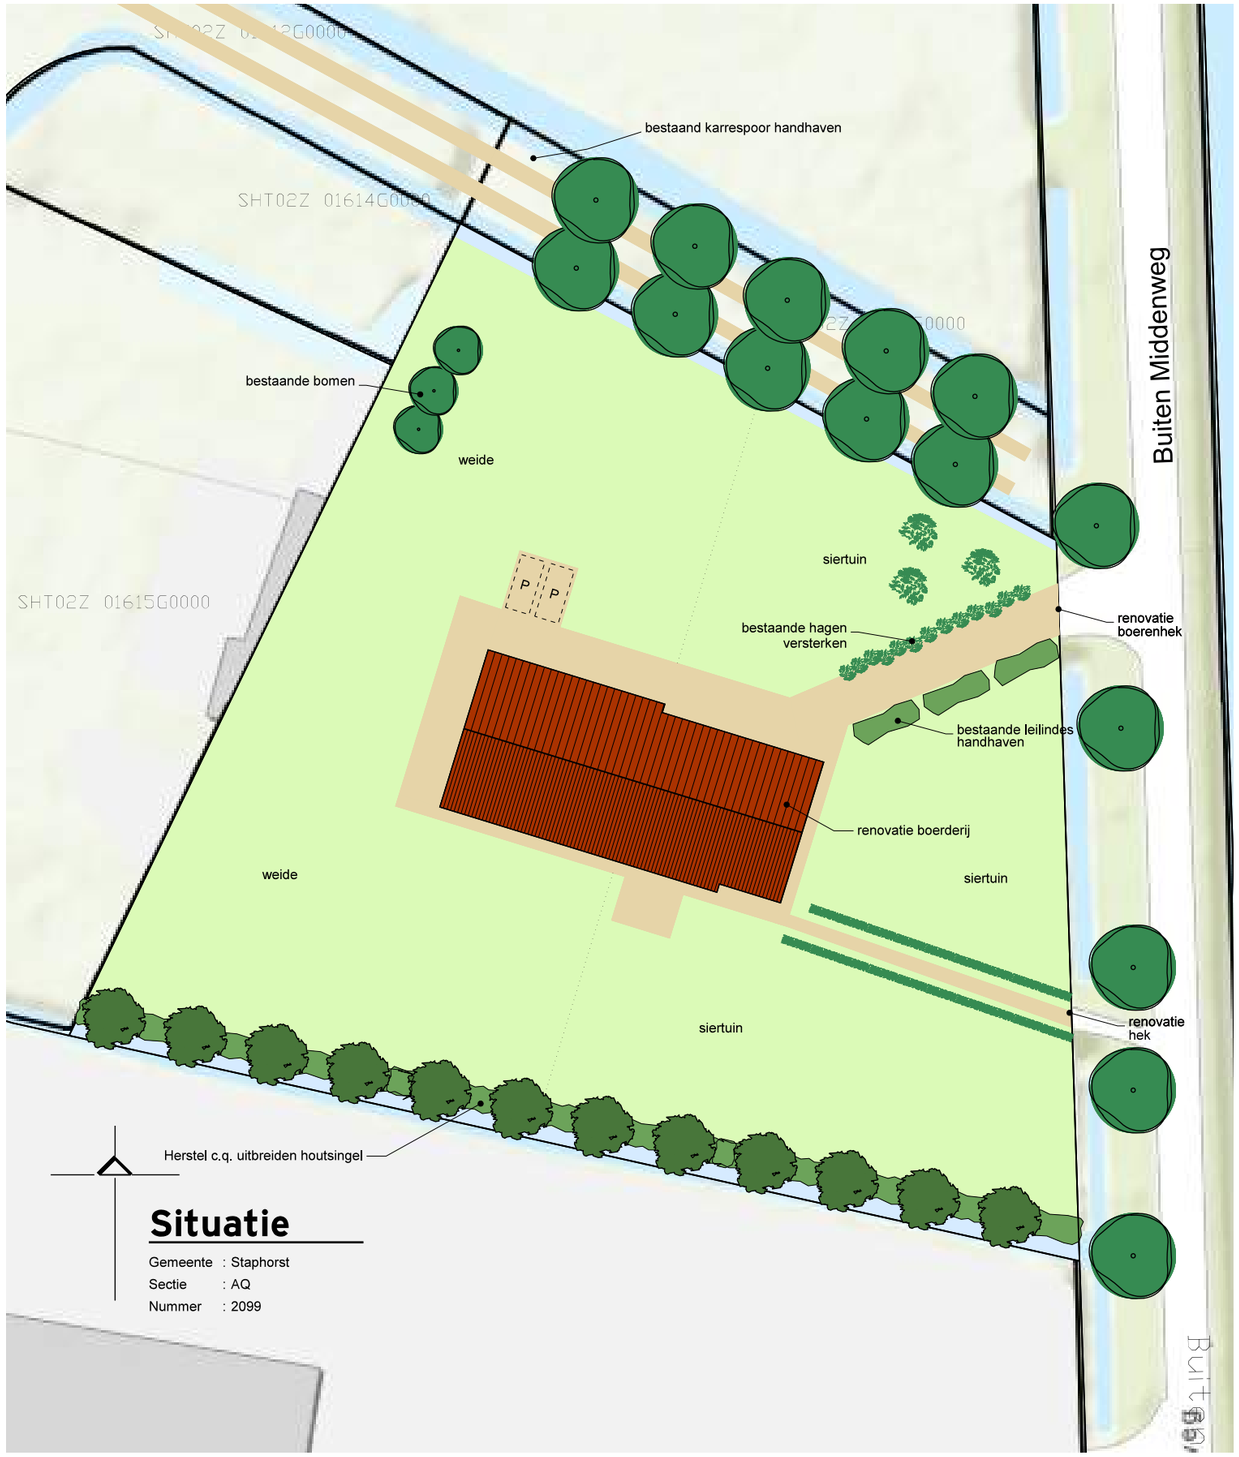

Renvooi

- bestaande boom
- linde boom
- struweelhaag
  meidoon, hazelaar, hondsroos, veldesdoorn, ribes, wilde appel
- houtwal
- struikgewas
- bestrating
- tuin
- paardenbak
- haag



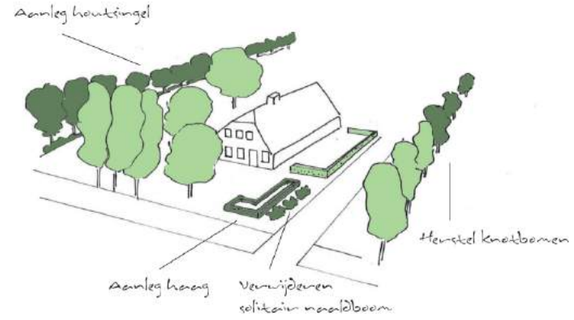

Streefbeeld


Ontwikkeling Kanlaan 10

straatbeeld

Schaal: **1:100** Datum: **08-10-2021**



HULS ARCHITECTEN

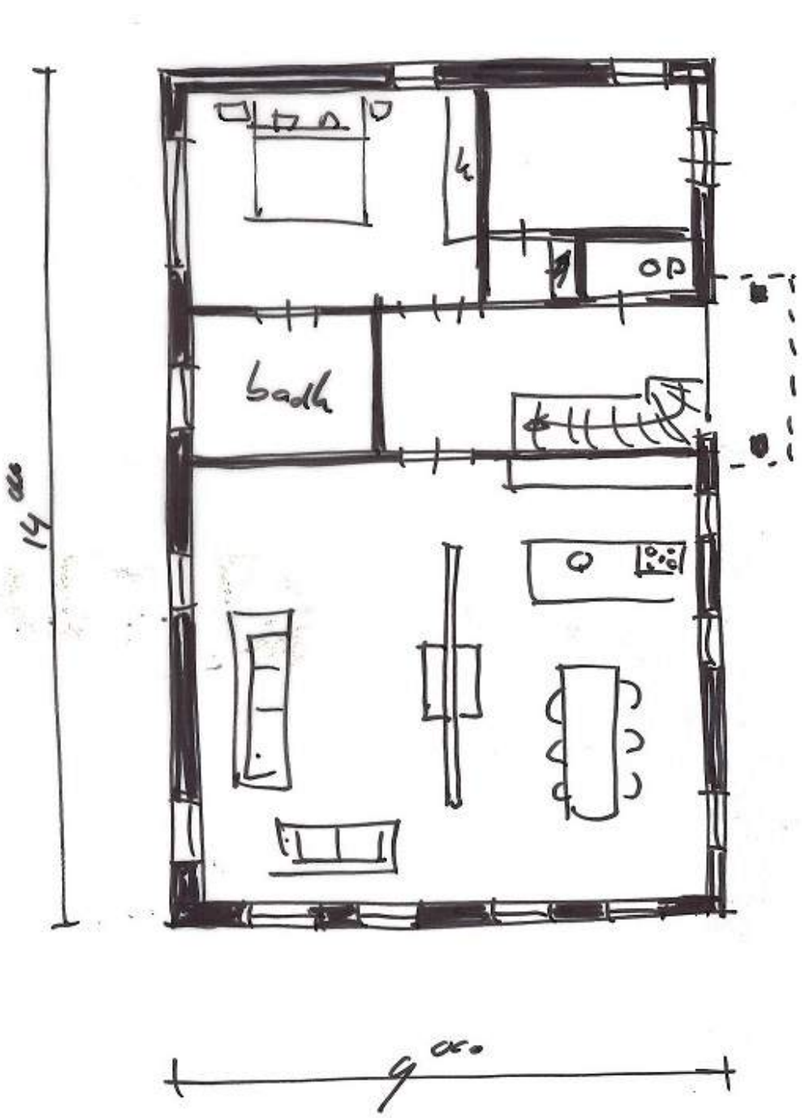

BEGANEGRONDS



VERDIEPING

Ontwikkeling Kanlaan 10

onderdeel

Schaal:

Datum: **08-10-2021**




HULS ARCHITECTEN

Ontwikkeling Kanlaan 10

onderdeel

Schaal:

Datum: **08-10-2021**

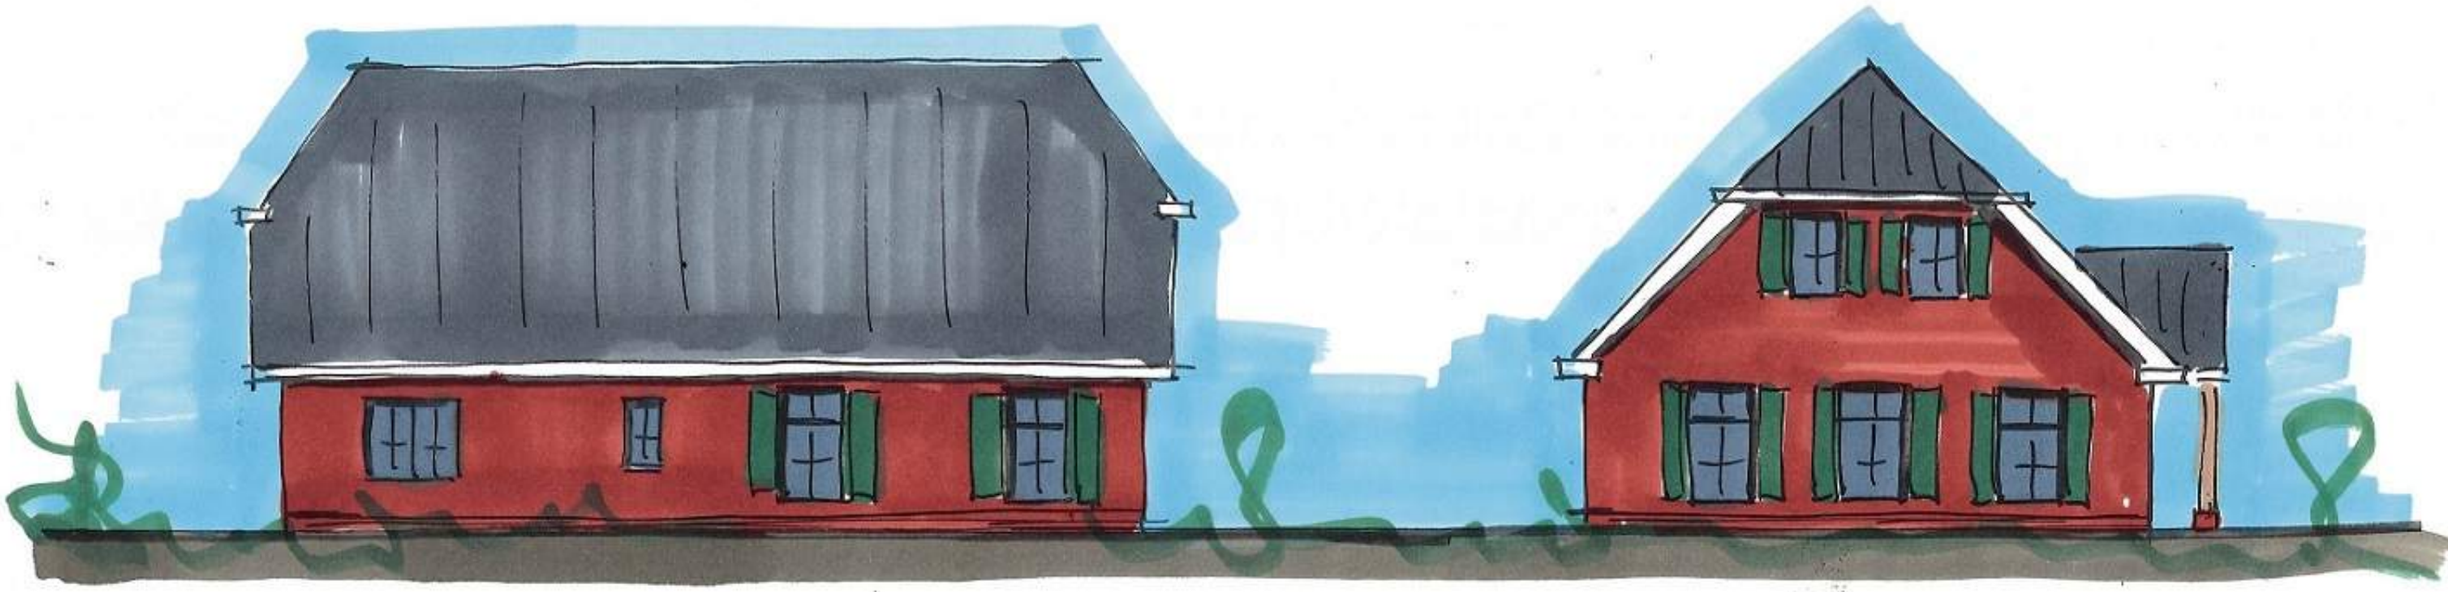

LINKERZIJDE

VOORZIJDE

HULS ARCHITECTEN