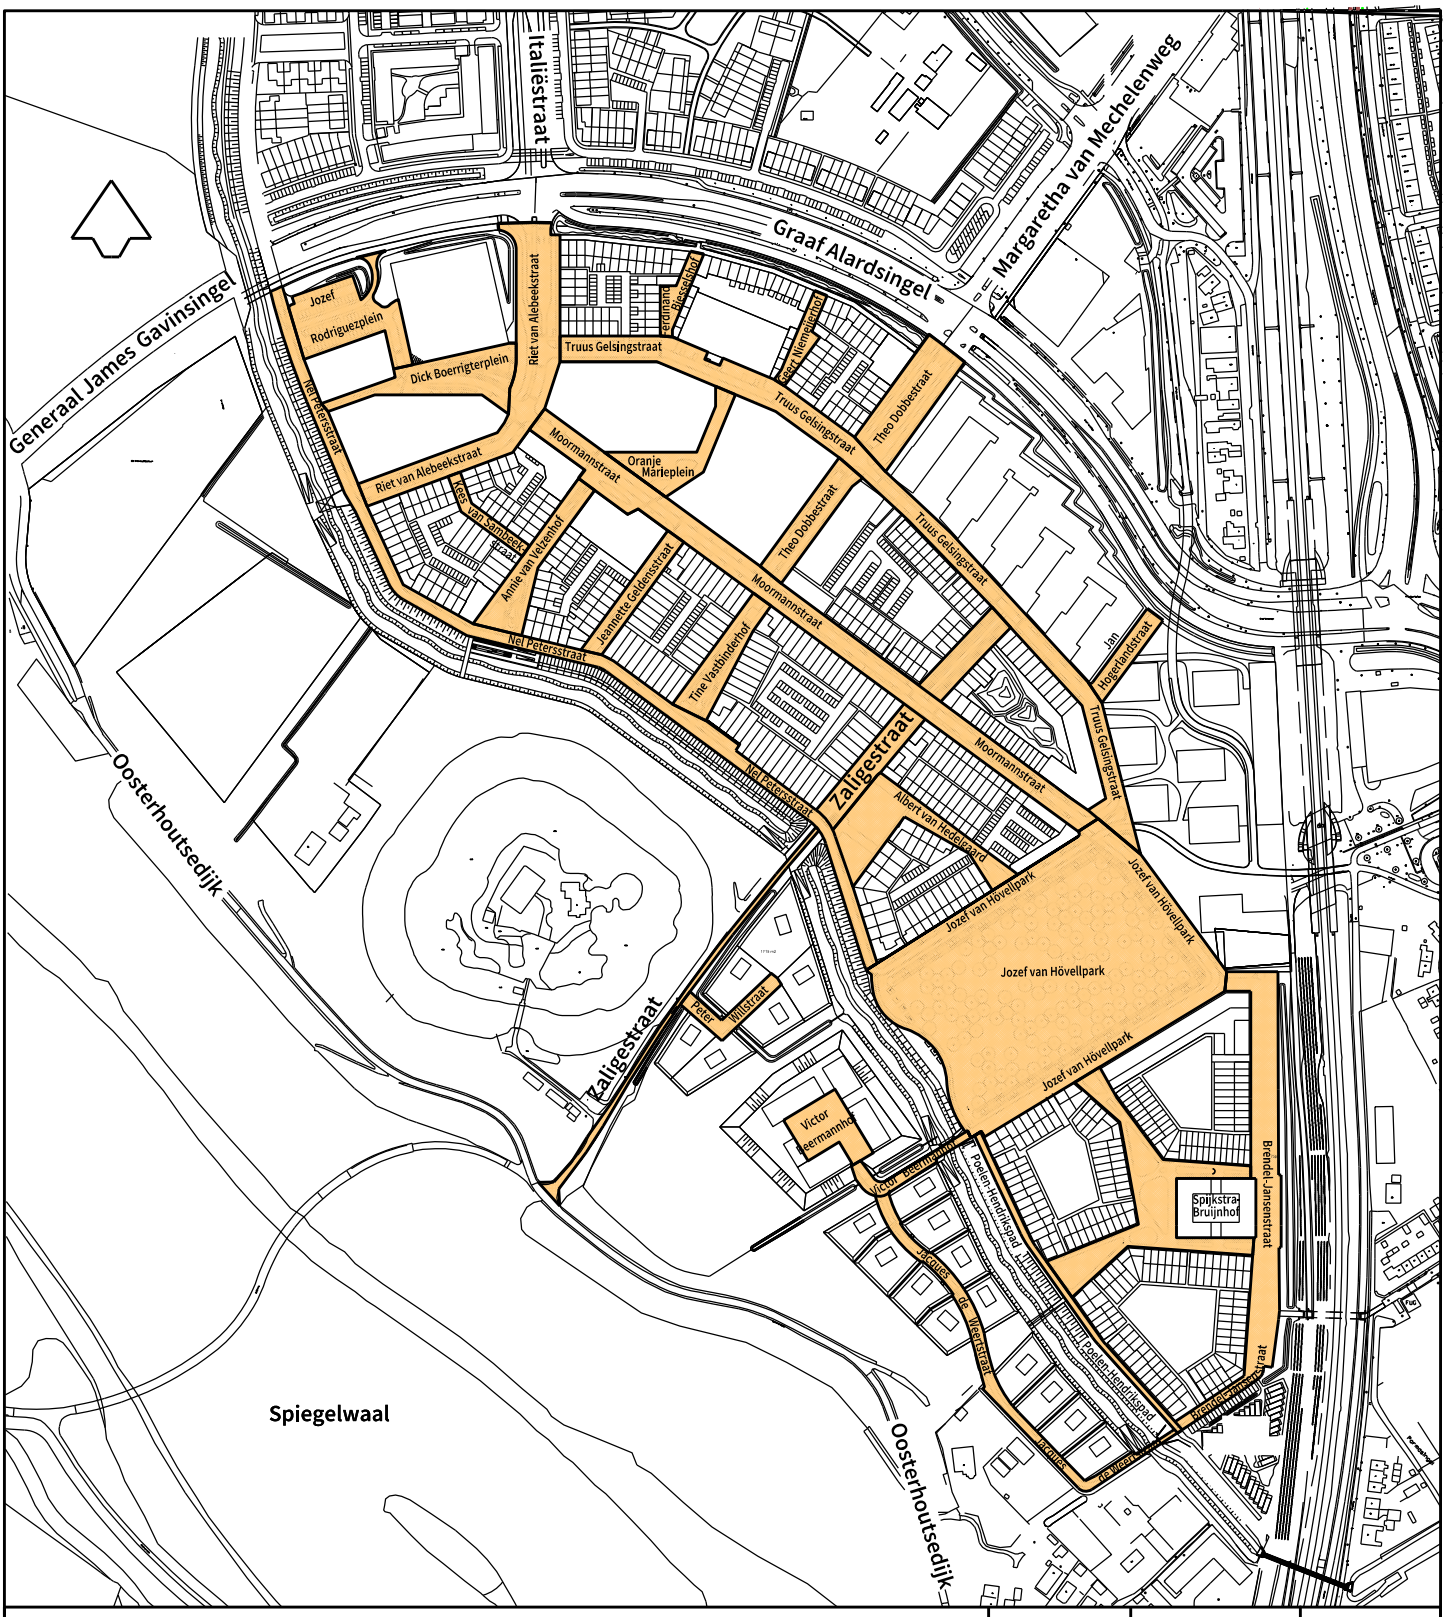


Nijmegen

Afdeling PIF

Basis en Geoinformatie

Postbus 9105, 6500 HG Nijmegen

Aanmaakdatum	Tekenaar	
29–10–2020	Jack Stax	
Datum	Wijziging tekening	

Datum	Akkoord	Stadium
		Concept

Hof van Holland

te betrekken in de straatnaamgeving

Tekeningnummer: 562840

Schaal:	Formaat:	Projectnummer:	Bestek:	Aantal bladen:	Bestandsnaam:	Versie :
1 : 5000	A4				562840.dgn	6