


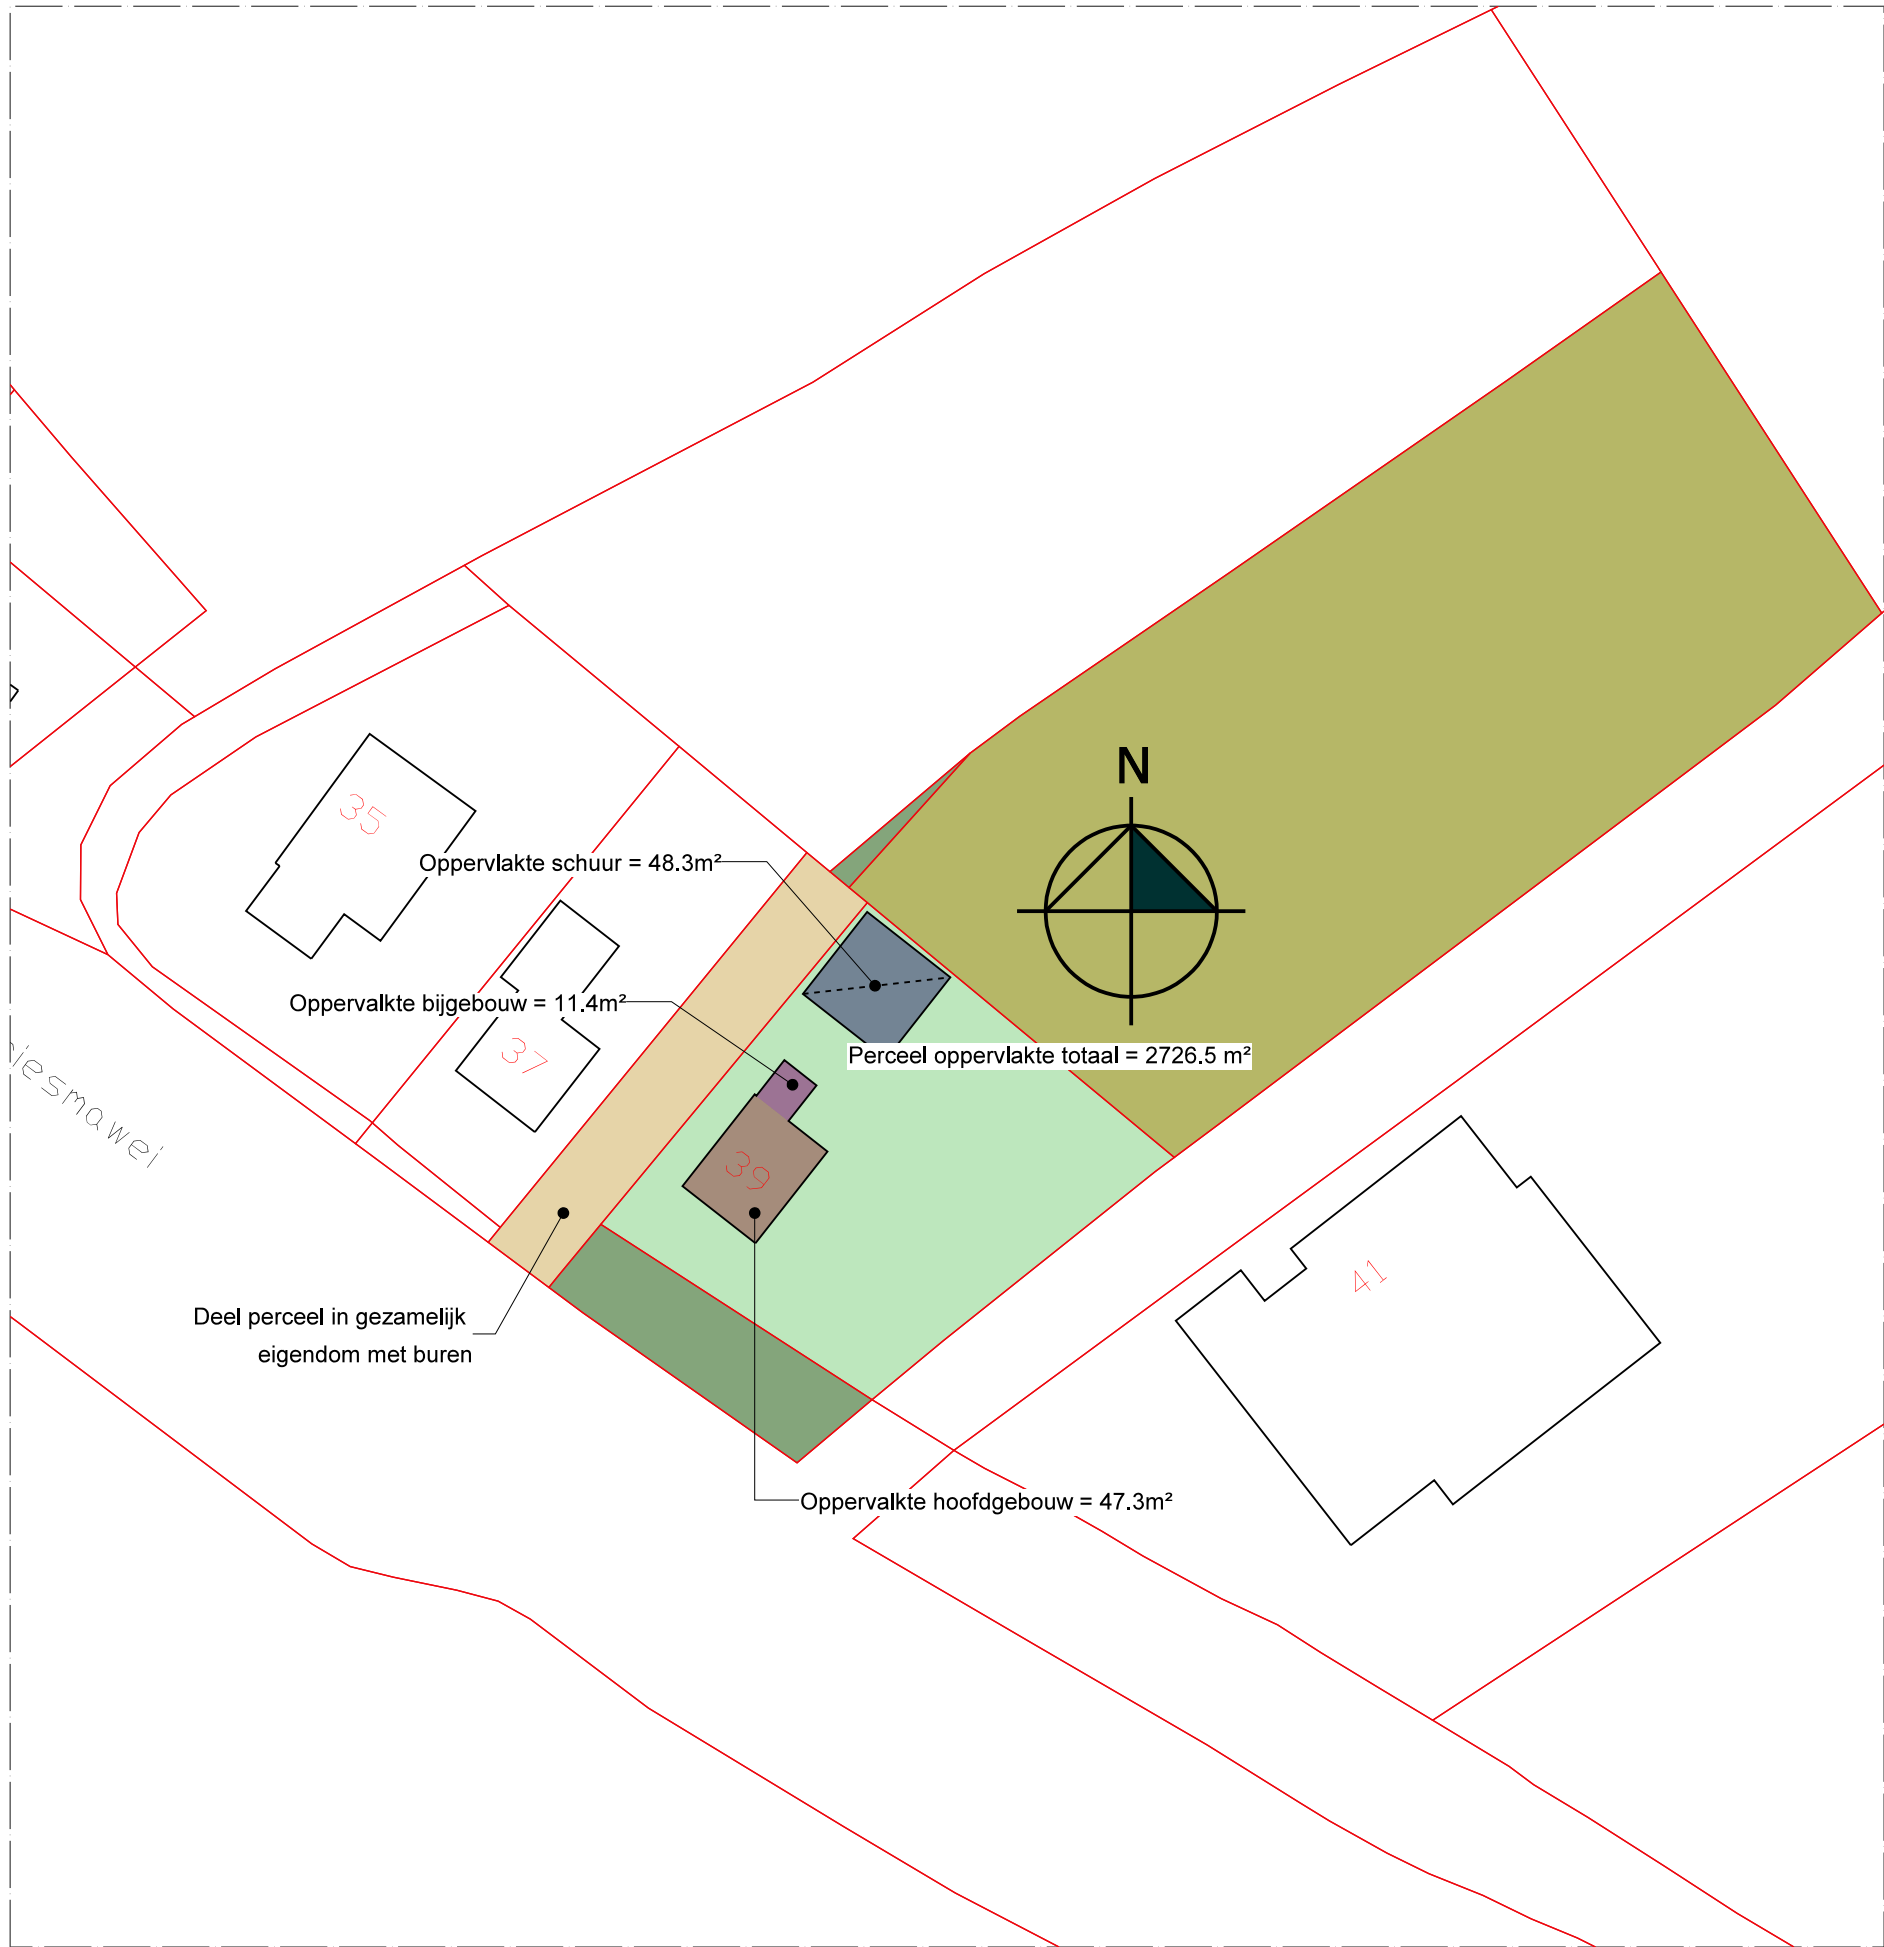

AAN DEZE SITUATIE TEKENING KUNNEN GEEN RECHTEN WORDEN ONTLEEND



AAN DEZE SITUATIE TEKENING KUNNEN GEEN RECHTEN WORDEN ONTLEEND

Alle bestaande maatvoeringen, constructies en detailleringen door aannemer vooraf te controleren.
Alle fundering, beton, staal en houtconstructies volgens nadere berekening/tekening constructeur.
Bouwwerk geheel conform voorschriften bouwbesluit 2012, uit te voeren door en voor verantwoording aannemer.
Kwaliteitsverklaringen conform Bouwbesluit: artikel 1.8.Toepassing CE-markering en kwaliteitsverklaringen volgens nadere opgaaf aannemer.
Alle gas, elektra-leidingwerk water, drink- en warmwater volgens nadere opgaaf installateur.
Alle nieuwe buitenbeglazing voorzien van HR++ beglazing. Alle hang en sluitwerk conform NEN 5087 en NEN 5096.
De aannemer is verantwoordelijk voor de maatvoering en controle van alle prefab aangeleverde onderdelen en constructieonderdelen, omschrijvingen, aanbiedingen en maatvoeringen welke strijdig zijn met de tekeningen prevaleren de omschrijving, aanbieding en maatvoering van de aannemer.

PROJECT **VERBOUW WONING FAMILIE DE VRIES**

OPDRACHTGEVER **FAMILIE DE VRIES**

LOCATIE **FRIESMAWEI 39 9007 SE IDAERD**

TEKENING **SITUATIETEKENING BESTAAND**

Projectnummer: 1270 Getekend: WD 15-11-2020
Schaal: 1/500 Wijziging: -
Papier formaat: A2 Wijziging dd: -

Bladnummer:

2

Tuolle 3
8493 KH Terherne
M 06 30046294
E info@burowietzedijkstra.nl
W www.burowietzedijkstra.nl

bestaande situatie

ONTWERP
BURO
WIETZE
DIJKSTRA