LEGENDA

Overzichtskaart 15000

gemeente lingewaard

Bemmel, De Pas
Definitief ontwerp +
Bovenaanzicht

BOOT

K25-0662-001
01


Bemmel, De Pas
Definitief ontwerp +
Bebordingsplan


gemeente lingewaard

3OOT

K.25-0662-001
04

Overzichtskaart 1:5000

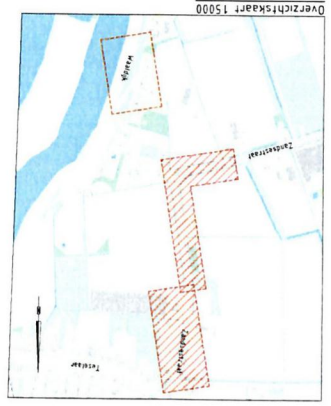

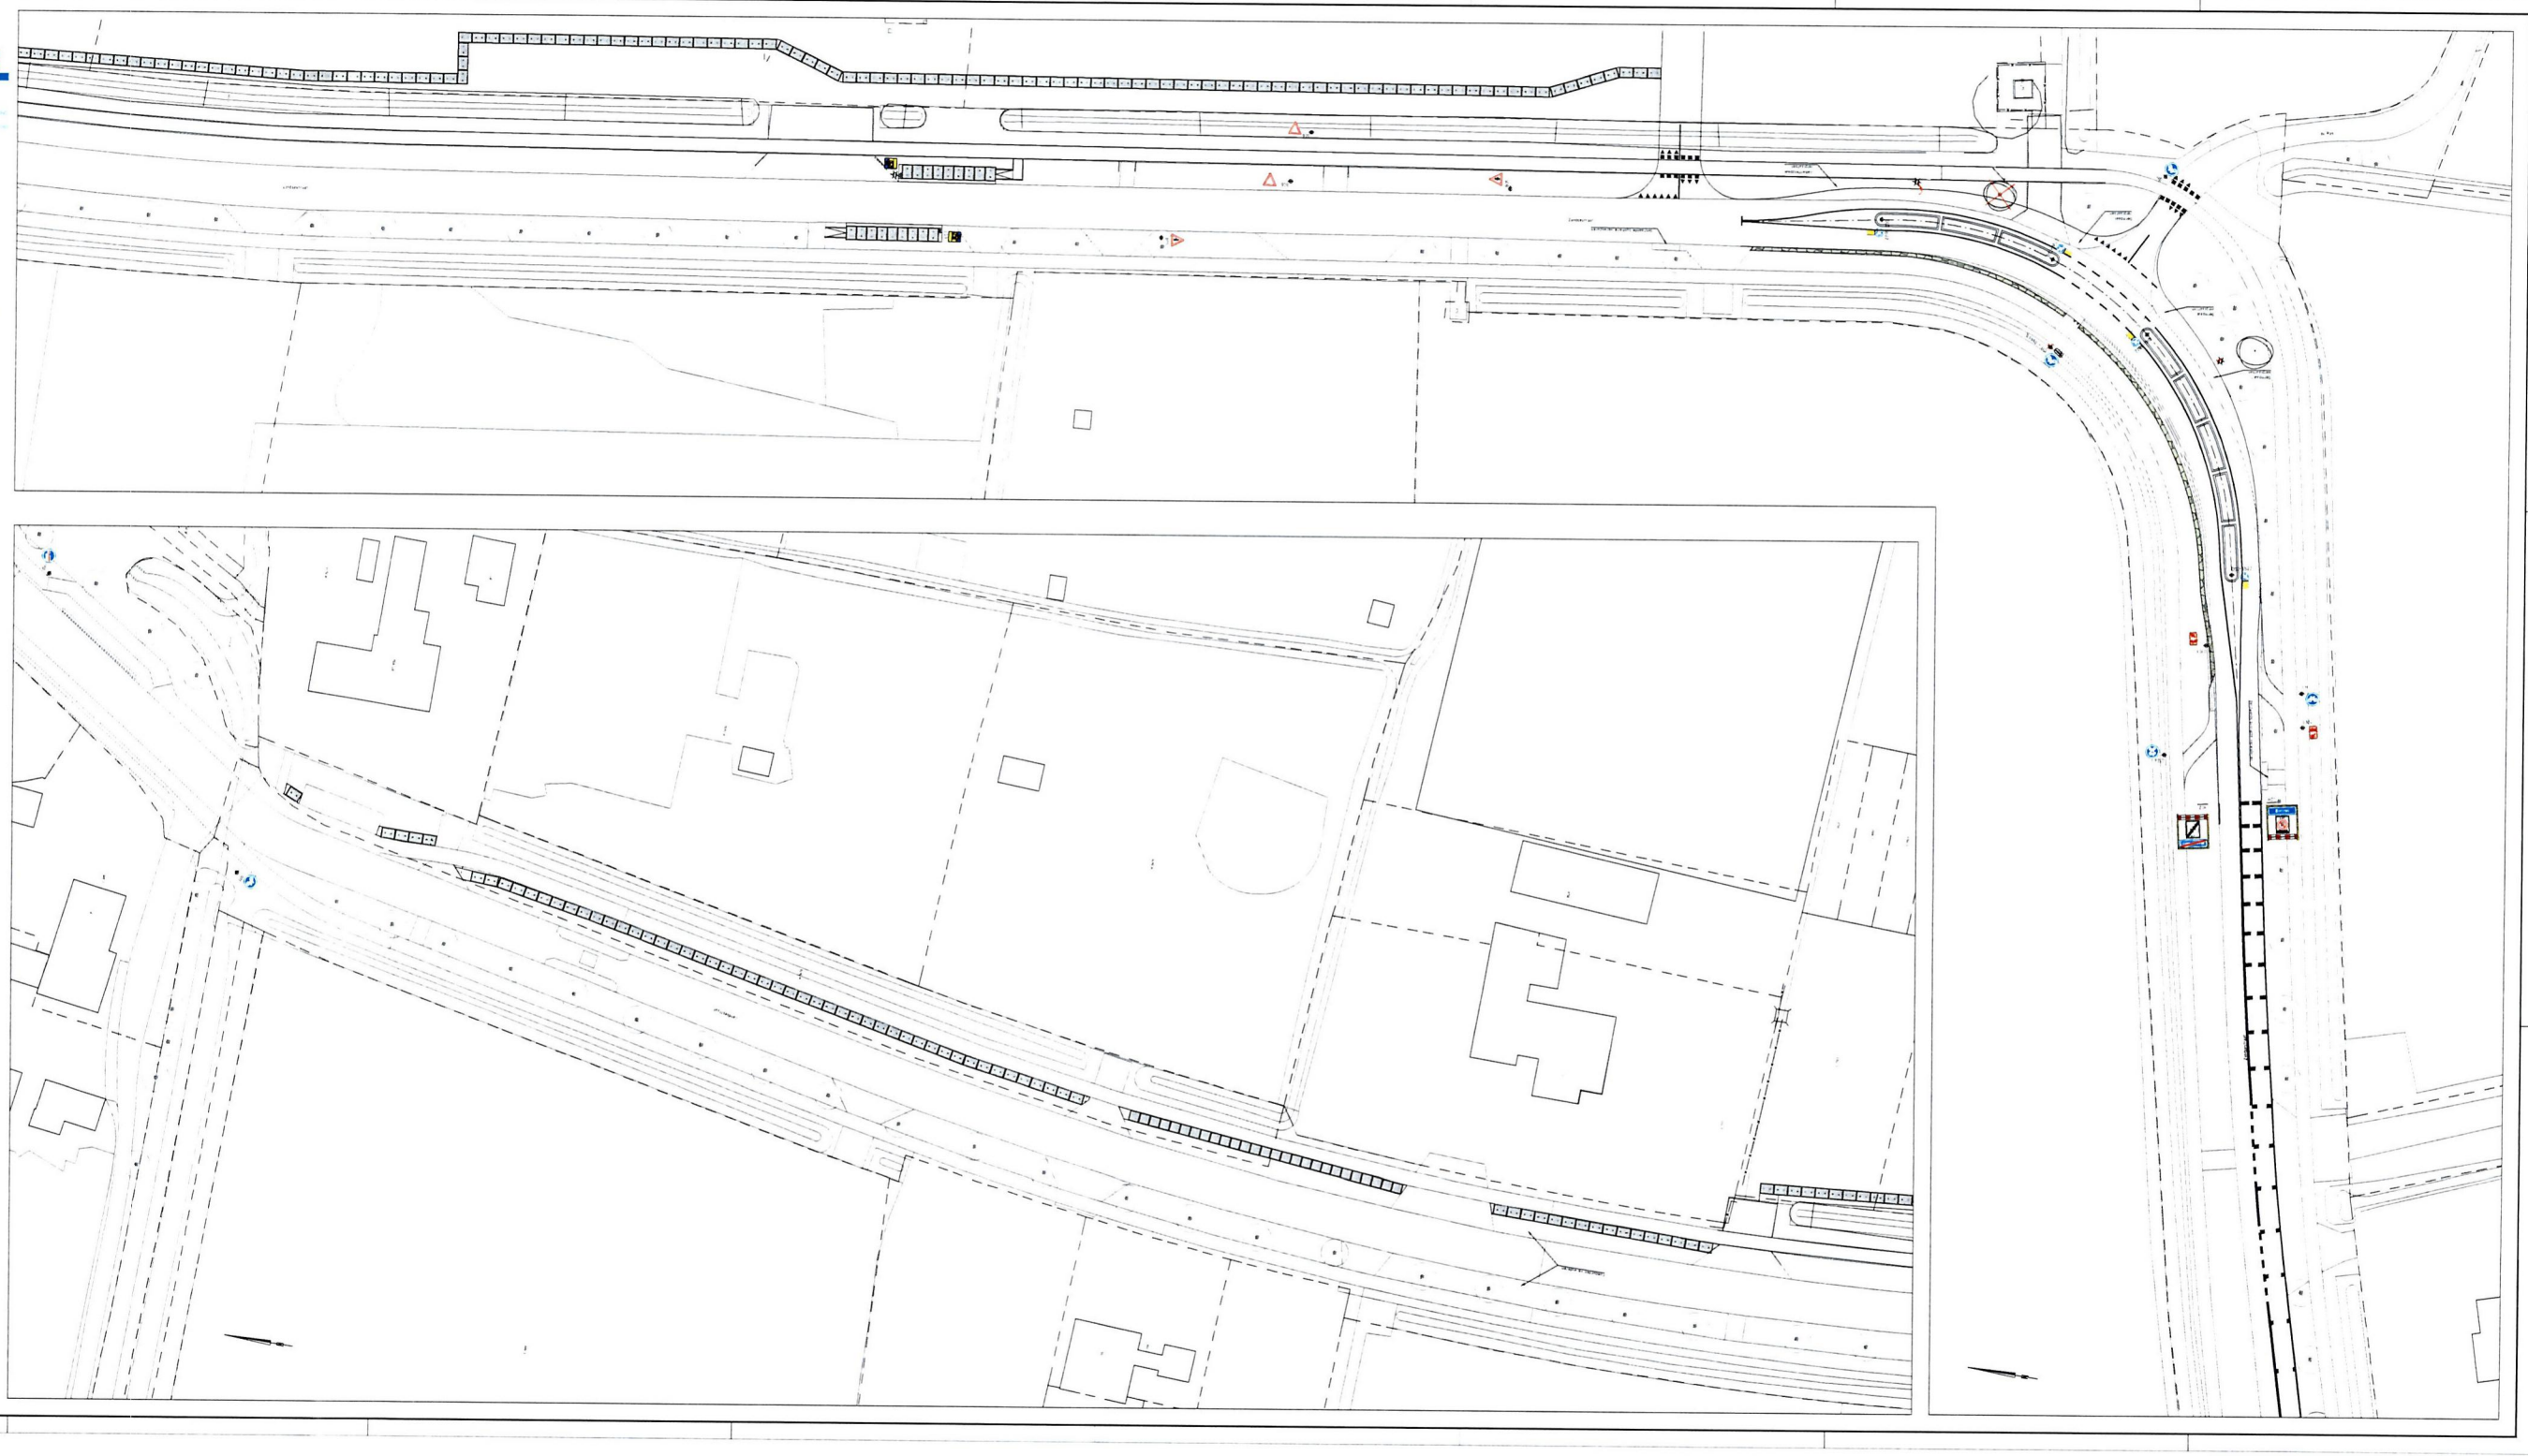


LEGENDA

LEGENDA

- Locatie te plaatsen bebording
- Aanbrengen bord B04, nabij nieuw te realiseren aansluiting
- Aanbrengen bord B04, nabij nieuw te realiseren aansluiting
- Aanbrengen bord B06, nabij nieuw te realiseren aansluiting
- Aanbrengen bord D02r8822, 4x op te realiseren middengeleider
- Aanbrengen bord D103, nabij komgrens
- Aanbrengen bord D104, nabij komgrens
- Aanbrengen bord G11 — ter plaatse van oversteek vanuit de Pas (ipv huidige G12a); ter plaatse van komgrens richting centrum Bemmel; 60 m ten zuiden van Teselaar (ipv huidige G12a)
- Aanbrengen bord G11 — nabij Teselaar (ipv huidige G12b)
- Aanbrengen bord G12a — ter plaatse van komgrens richting Doornik (hergebruik)
- Plaatsen bord H31, E231_zb (hergebruik)
- Plaatsen bord H31, A01_60zb, E201_ze (hergebruik alleen borden De Pas)
- Plaatsen bord L03, op te realiseren bushalten (hergebruik)

5m 10m 15m 20m 25m

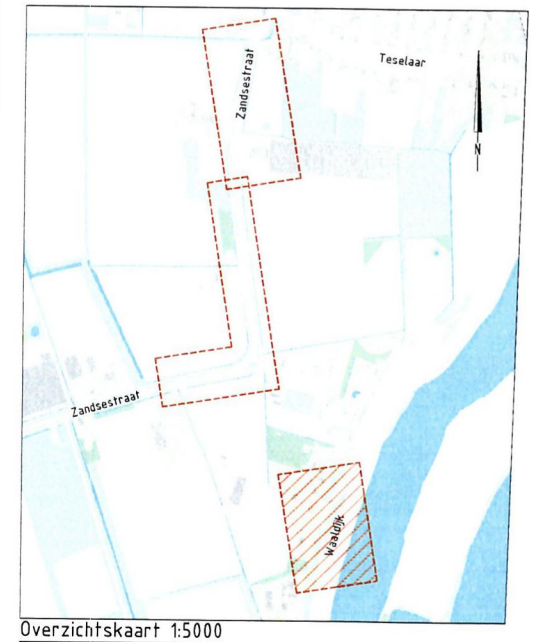

Overzichtskaart 1:5000

PROJECT: Bemmel, De Pas
ONDERWERP: Definitief ontwerp + Bebordingsplan

BOOT
Veenendaal
0318 - 52 76 32
www.bureaubot.nl

Wijzigingen	
Datum	Wat
09-10-2025	mys

Tekeninggegevens	
Documentsoort	Tekening
Datum	5 aug 2025
Tekenaar	ohb
Gecontroleerd	jho
Schaal	1:250
Formaat	A0+8x210
Bestand	K25-0662-001
Map	05

Status
- [x] Concept
- [ ] Definitief
- [ ] N.V.T.
- [ ] Voor uitvoering
- [ ] Revisie
- [ ]