

# HINDERWET vergunning (artt. 12 en 17)


gemeente  
Veghel

datum beschikking  
25 november 1980  
datum van verzending

kenmerk  
I

31 MAART 1981

INGEKOMEN	Nr. 1036
31 MAART 1981	
codenr. -1.777.51.	
A Sp	Gezien dir. L

naam verzoeker 			
straat en huisnummer Duifhuizerweg 24		woongemeente (evt. postadres) Uden	
betreft verzoek om vergunning tot het oprichten, in werking brengen en in werking houden van een rundveehouderij waarbij opslag van mest en meststoffen en waarbij electromotoren worden gebezigd met een gezamenlijk vermogen van meer dan 1,5 Kw.			datum verzoek 28 november 1979
adres inrichting Duifhuizerweg	kadastraal gemeente Veghel	sectie C	nummer(s) 1912

Wij hebben besloten aan verzoeker de bij bovenaangehaald verzoek gevraagde vergunning te verlenen overeenkomstig de aangehechte gewaarmerkte bescheiden

- onder de aangehechte gewaarmerkte voorwaarde(n).  
 onder de aan omzijde vermelde voorwaarde(n).

Een afschrift van deze beschikking toegezonden aan:  
(art. 12, lid 2)

- de verzoeker  
 het districtshoofd arbeidsinspectie  
 andere instantie(s) aan welke het verzoek om vergunning is toegezonden - volksgezondheid  
- gemeentewerken  
 hen, die in persoon of bij gemachtigde op de openbare zitting zijn verschenen  
 hen, die buiten de gemeente wonen en tijdig schriftelijk bezwaar hebben ingebracht

De vergunning geldt zowel voor de verzoeker als voor zijn rechtverkrijgenden (cf. art. 14).

Wanneer ingeval van uitbreiding of wijziging van de inrichting een nieuwe, de gehele inrichting omvattende, hinderwetvergunning is verleend, komen alle voorafgaande vergunningen, de inrichting betreffende, te vervallen, zodra de nieuwe vergunning onherroepelijk is geworden (cf. art. 6a).

BEROEP. Binnen twintig dagen na de dagtekening der verzending van deze beschikking kunt u bij een tot H.M. de Koningin gericht beroepschrift daartegen in beroep komen. Het beroepschrift moet bij ons worden ingediend.

voor nadere inlichtingen  
Gemeentehuis Veghel

telefoonnummer  
04130-86644

toestelnummer  
125

Behoort bij besluit van Burgemeester en Wethouders der gemeente Veghel  
van: 25 november 1980 nr.: I

Mij bekend,  
De gemeentesekretaris,

-----  
VOORWAARDEN HINDERWETVERGUNNING.

1. De inrichting moet te allen tijde in een schone en ordelijke toestand en de opstallen en installaties in een goede staat van onderhoud verkeren.
2. Behoudens ter bemesting van grond volgens de normale landbouwpraktijken mag het terrein van de inrichting niet worden bevoeid of op andere wijze van mest of gier worden voorzien.
3. Bij het verwijderen van mest en gier mag de omgeving niet worden verontreinigd. Transport van dunne mest en gier moet daarom geschieden in volledig gesloten tankwagens, die in een zindelijke staat moeten verkeren. Vaste mest moet worden getransporteerd in daarvoor geschikte transportmiddelen, die op korrekte wijze zijn beladen.
4. Wanneer in de stallen dan wel op of nabij het erf ongedierte (zoals ratten, muizen of insekten) voorkomt, dienen doelmatige bestrijdingsmaatregelen te worden getroffen.
5. Het voer, met uitzondering van ruwvoer, moet worden bewaard in uitsluitend voor dit doel gebezigde bewaarplaatsen, die rat- en muiswerend zijn ingericht.
6. Op het terrein van de inrichting mag geen mest worden gedroogd of verbrand.
7. Kadavers van dieren mogen niet op het terrein van de inrichting worden begraven. Zij dienen, in afwachting van afvoer uit de inrichting, te worden geborgen in een deugdelijke waterdichte verpakking of in een goed gesloten speciaal daarvoor bestemde ruimte.
8. De elektrische installatie mag geen storing veroorzaken in radio- of televisie-ontvangst.
9. Dunne mest, gier, spoel- en/of schrobwater moeten uit de stal worden afgevoerd naar de hiervoor bestemde vloeistofdichte opslagruimte. Indien deze opslagruimte niet onder de stal is gelegen moet het transport naar de opslagruimte geschieden door middel van een gesloten riool of een daaraan gelijkwaardige voorziening. De opslagruimte mag niet zijn voorzien van een overstort.
10. Behalve tijdens het ledigen moet de opslagruimte door middel van goed sluitende deksels, luiken of een daaraan gelijkwaardige voorziening, gesloten worden gehouden.
11. Het brengen van mest in de opslagruimte dient te geschieden met een gesloten aanvoerleiding die zo dicht mogelijk bij de bodem van de opslagruimte uitmondt.

12. Het ledigen van mest- en gierkelder(s) mag niet vaker dan éénmaal per twee maanden geschieden.
13. Het pneumatisch of mechanisch vullen van voedersilo's of tankwagens voor gier of dunne mest is verboden tussen 20.00 en 07.00 uur.

**HINDERWET verzoek vergunning - tevens beschrijving (artt. 2 en 5)**

Niet invullen!

In viervoud (1e t/m 4e ex.) in te dienen!

Kenmerk: GW-7753  
 datum: 7 maart 1980

Zie hiervoor art. 3. Hinderbeschikking voor de dag van openbare kennis art. 9a.

Aan Inspectie Volksgezondheid, Postbus 1226, 5200 BG Den Bosch.

Met bijlagen toegezonden (art. 8).  
 v/ Burgemeester en wethouders,

Burgemeester en wethouders  
 van de gemeente

De [redacted]  
 De directeur van werken en -bedrij

**VEGHEL.**

datum: 28-11-79

naam van verzoeker  
 [redacted]

[redacted]

woongemeente (evt. postadres)

**LIDEN.**

- verzoekt vergunning tot het
  - oprichten, in werking brengen en in werking houden
  - uitbreiden
  - wijzigen
- van de hieronder omschreven inrichting.

\* verzoekt in verband met de uitbreiding/wijziging van de inrichting, voor welke reeds vergunning werd verleend, een *nieuwe*, de gehele hieronder omschreven inrichting omvattende, vergunning (art. 6a). (1)

aard van de inrichting (2)  
**van een rundveehouderij waarbij opslag van mest en meststoffen en waarbij elektromotoren worden aangesloten met een gezamenlijk verzoegen van de motoren 1.5 kw.**

plaats waar de inrichting is of zal worden gevestigd

straat- en nummer (evt. telefoonnummer) en gemeente van vestiging (evt. postadres)

**DUIFHUIZERWEG.  
 GEM. VEGHEL.**

kadastrale ligging gemeente

**VEGHEL**

sectie

**C**

nummer(s)

**1912**

opgaaf van hetgeen in de inrichting zal worden verricht, vervaardigd of verzameld (3)

**HET HUISVESTEN VAN MELKVEE.**

\* Aankruisen wat van toepassing is!

Zie voor de noten de toelichting behorende bij dit formulier.

Zie verder ommezijde

opgaaf van de aan te wenden beweegkracht (4)

ELEKTRO MOTOREN.

nadere gegevens (5)

Ter voorkoming van terugzending of niet-ontvankelijkverklaring van dit verzoek verdient *naauwkeurig* invulling ervan aanbeveling.  
Tekening en beschrijving te zamen moeten een volledig beeld van de inrichting e.g. de uitbreiding of wijziging daarvan opleveren.  
Bij onvoldoende ruimte eventueel vervolgen op afzonderlijke vellen in viervoud. Deze ook ondertekenen!

**Hierbij te voegen:**

een bouwkundige plattegrondtekening in *viervoud*, schaal niet kleiner dan 1 : 250, doch bij voorkeur 1 : 100, de uit- en inwendige samenstelling van de inrichting en toebehoren aangevende.

(Deze tekening datoren en ondertekenen!)





Hinderwet

In viervoud overleggen bij het verzoek om vergunning

Nr.

Nauwkeurige beschrijving

Behoort bij besluit van  
burgemeester en wethouders  
der gemeente Veghel  
d.d. 25 NOV. 1980

behorende bij het verzoek van

28 1100 .

19 79

ingediend door

wonende te . . .

aan het adres . . .

om vergunning ingevolge de hinderwet.

Mij bekend,

De gemeentesecretaris

Plaatsaanduiding, doel en omvang van de inrichting

Plaatsaanduiding

Straat en nummer . . . .

DUIFHLIIZER WIEG.

nr.

Kadastraal bekend . . . .

gemeente VEGHEL. sectie C.

nr. 1912

Doel

De inrichting zal dienen voor

Omvang

1. De omvang van de inrichting bedraagt maximaal:

te realiseren <sup>1</sup>

reeds aanwezig <sup>2</sup>

a.	mestkalveren	staanplaatsen
b.	meststieren	staanplaatsen
c.	70 melkkoeien incl. pinken en vaarzen	staanplaatsen
d.	mestvarkens	ligplaatsen
e.	drachtige fokzeugen	ligplaatsen
f.	fokzeugen met biggen	ligplaatsen
g.	mestkuikens	stuks
h.	legkippen	stuks
i.	nertsen	stuks
j.		

2. De vloeibare mest wordt opgeslagen in

DRIJFMESTPLITTEN.

3. De opslagkelder voor vloeibare mest heeft een inhoud van 189 m<sup>3</sup>/liter.

4. De vaste mest wordt opgeslagen

5. In de opslagplaats voor vaste mest kan maximaal m<sup>3</sup> mest worden opgeslagen.

6. a. De vaste mest wordt afgevoerd met

b. De vloeibare mest wordt afgevoerd met GIERTON.

7. a. De vaste mest wordt afgevoerd naar

b. De vloeibare mest wordt afgevoerd naar EIGEN LAND.

<sup>1</sup> In te vullen bij oprichten, uitbreiden of wijzigen.

<sup>2</sup> Ook in te vullen bij uitbreiden of wijzigen.

Legesberekening hinderwetvergunningen.

Betreft verzoek om hinderwetvergunning  
van: [REDACTED]

Ten behoeve van zijn inrichting  
aan het adres: *Duifhuisdierweg Veghel*


Basisbedrag		f 128 -
De volgende categorieën genoemd onder nr. 28 van de tarievenlijst behorende bij de Legesverordening.	Aantal en soort eenheden	
I,1 vermogen	16,5 kW	" 54 -
<i>Villa, 1</i>	592 m <sup>2</sup>	" 160,50
Totaal		f 342,50

Indien het verzoek betreft een uitbreiding of wijziging van de inrichting is verschuldigd 50% van het totaalbedrag = f

Paraaf dienst gemeentewerken [REDACTED]


Paraaf afdeling I:

SCHAAL. 1 : 2500

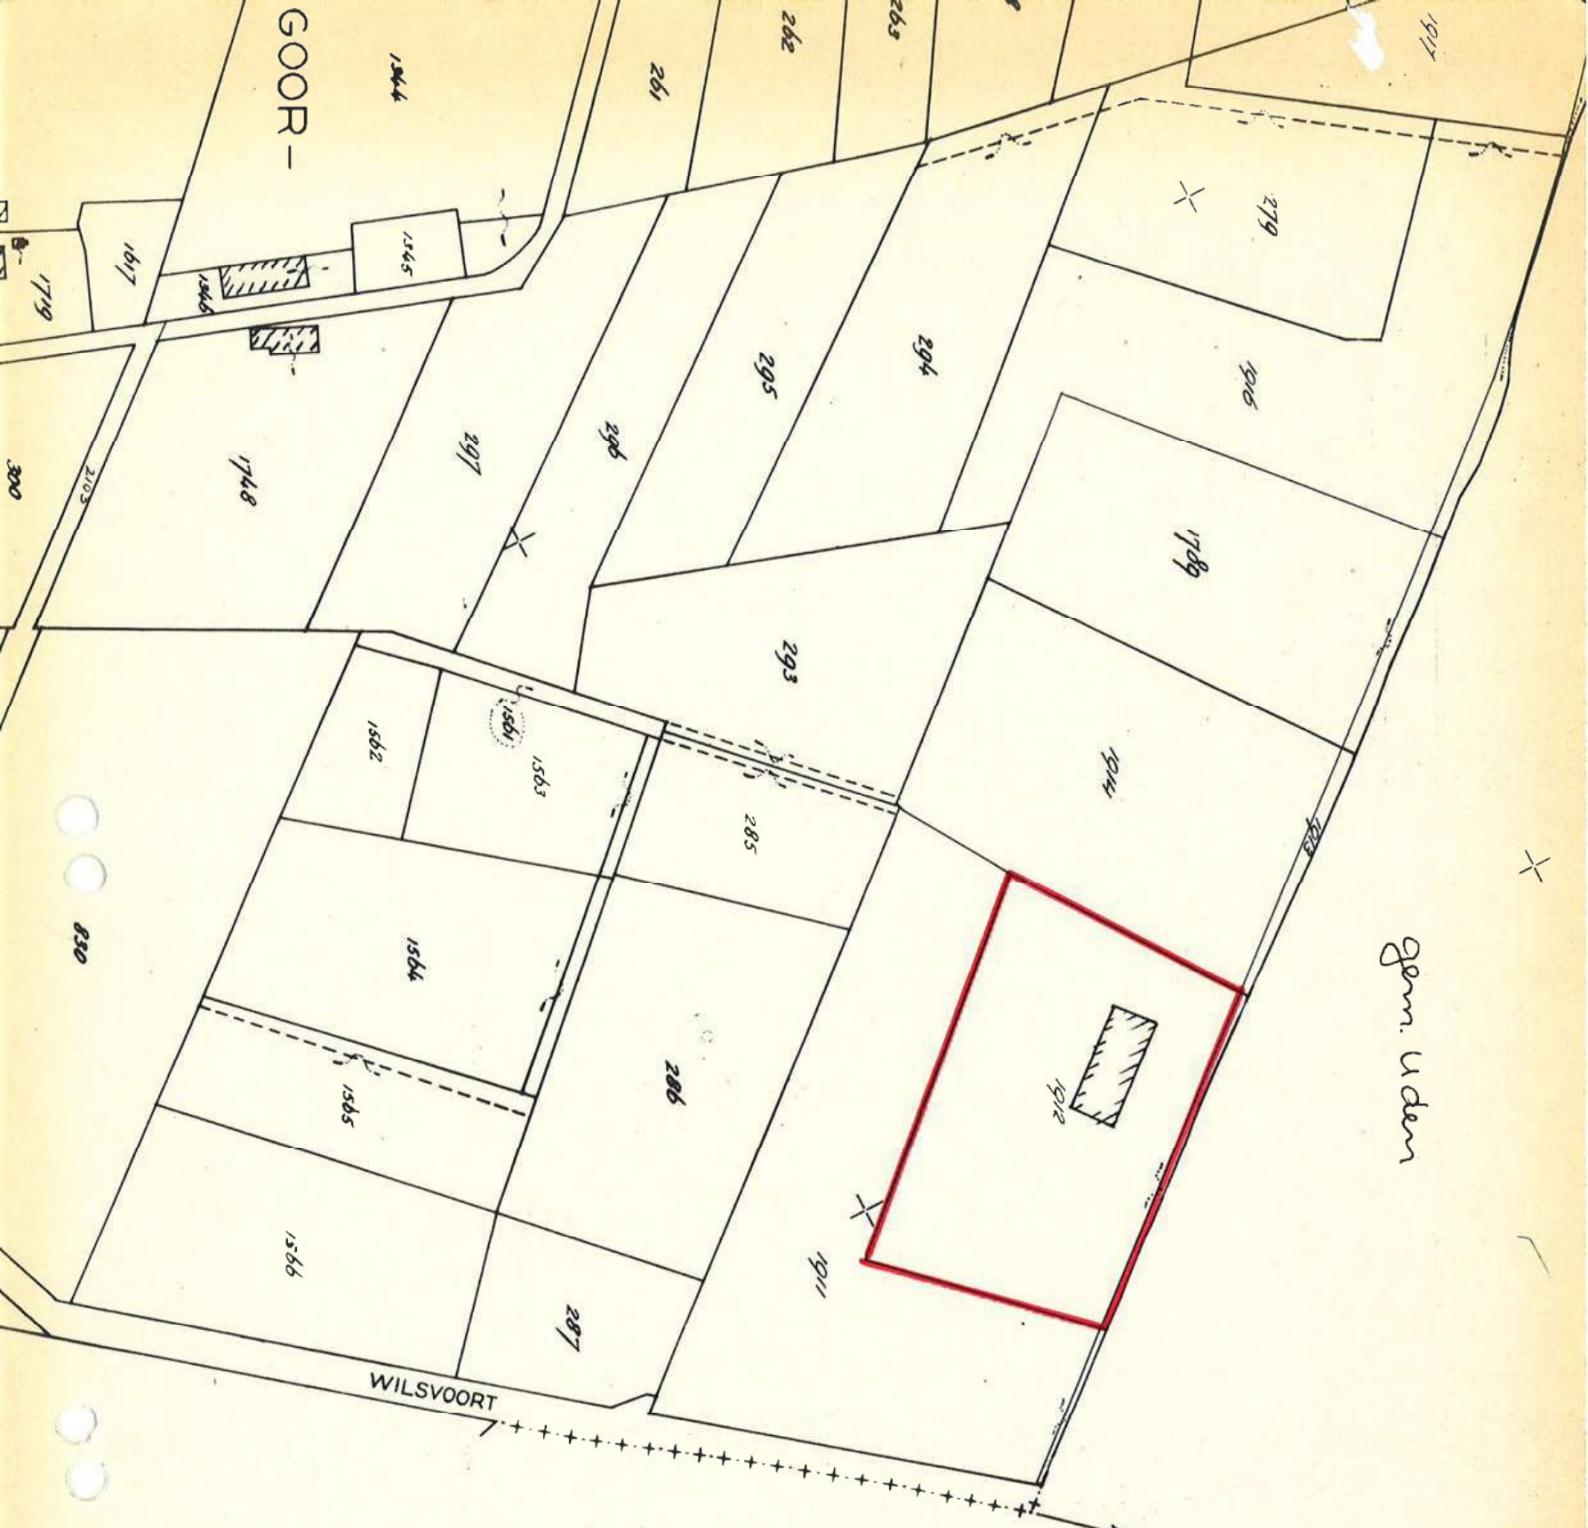

Geme. Uden

Geme. Erp

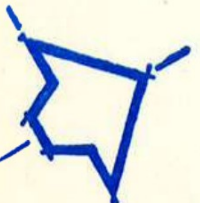

Gemeente Veghel  
 Sectie: C  
 Schaal: 1 : 2500

GOOR-

WILSVOORT



**HINDERWET verzoek vergunning - tevens beschrijving (artt. 2 en 5)**

In viervoud (1e t/m 4e ex.) in te dienen!

stempel  
datum van ontvangst

INGEKOMEN		Nr. 7753
13 DEC. 1979		
codenr. 1.777.51		
R Spr	W	Gezien dir.

Burgemeester en wethouders  
van de gemeente

VEGHEL.

datum: 20-11-'79

Niet door aanvrager in te vullen!

volgnr. (ook voor dossier)

naam verzoeker

naam van verzoeker



- bescheiden in orde
- niet-ontvankelijk d.d.

straat en huisnummer (evt. telefoonnummer) 04130 64257

DUIFHUIZERWEG 24

woongemeente (evt. postadres)

LIDEN.

stukken toegezonden aan

- arbeidsinspectie
- kwartiermeester-generaal der Kon. landmacht
- insp. volksgezondheid belast met toezicht op de hygiëne van het milieu

- \* verzoekt vergunning tot het
  - oprichten, in werking brengen en in werking houden
  - uitbreiden
  - wijzigen
- van de hieronder omschreven inrichting.

\* verzoekt in verband met de uitbreiding/wijziging van de inrichting, voor welke reeds vergunning werd verleend, een *nieuwe*, de gehele hieronder omschreven inrichting omvattende, vergunning (art. 6a). (1)

- d.d.
- terugontvangst
- niet verder in behandeling d.d.

aard van de inrichting (2)

van een rundveehouderij waarbij opslag van mest en meststoffen en waarbij elektromotoren worden gebedzigd met een gezamenlijk vermogen van meer dan 1.5 Kw.

- kennisg. aan andere gemeente d.d.

plaats waar de inrichting is of zal worden gevestigd

straat- en nummer (evt. telefoonnummer) en gemeente van vestiging (evt. postadres)

DUIFHUIZERWEG  
GEM. VEGHEL.

kadastrale ligging gemeente

VEGHEL.

sectie

C

nummer(s)

1912

- kennisg. aan belanghebbenden d.d.
- openbare kennisgeving d.d.

- proces-verbaal openzitting d.d.

opgaaf van hetgeen in de inrichting zal worden verricht, vervaardigd of verzameld (3)

HET. HUISVESTEN VAN MELKDEE.

- toezending ontwerpvoorwaarden d.d.
- terugontvangst binnen 14 dagen d.d.

- beschikking op verzoek d.d.

kenm.

\* Aankruisen wat van toepassing is!

Zie voor de noten de toelichting behorende bij dit formulier.

Zie verder ommezijde

Behoort bij besluit van  
burgemeester en wethouders  
der gemeente Veghel  
d.d. 25 NOV. 1980  
Middeland



Gem. Uden

Gem. Erp

SCHAAL. 1 : 2500



Gemeente Veghel  
Sectie: C  
Schaal: 1 : 2500