




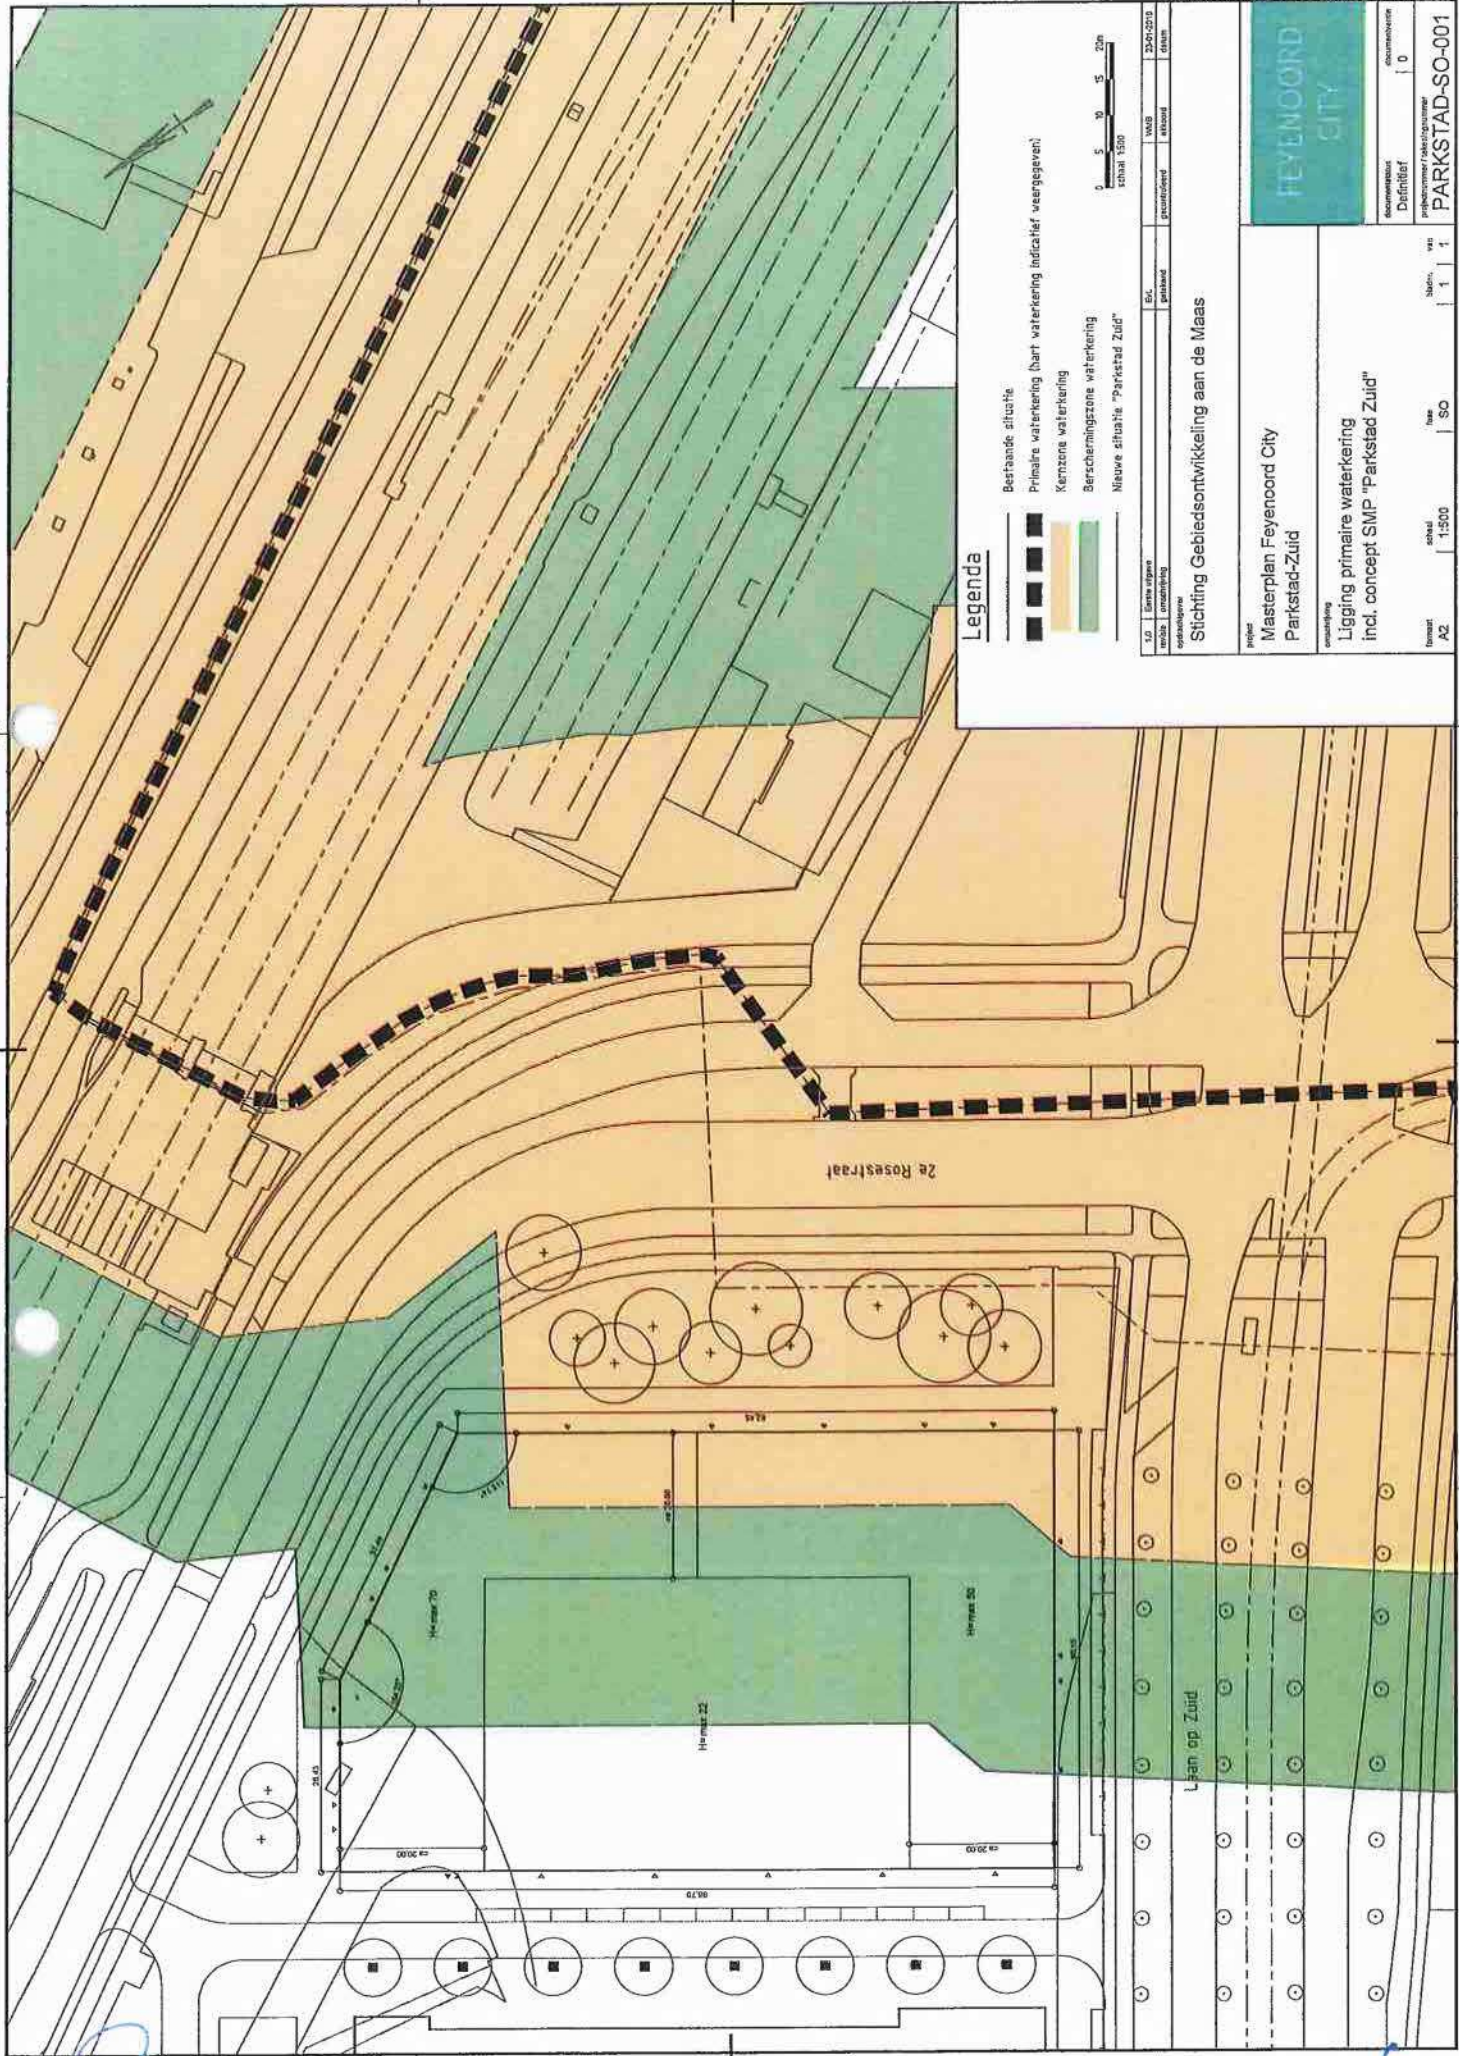

**Legenda**

- Bestaande situatie
- Primaire waterkering (hart waterkering indicatief voorgewezen)
- Kernzone waterkering
- Berschermingszone waterkering
- Nieuwe situatie "Parkstad Zuid"

|                                           |  |                                           |  |                                           |  |
|-------------------------------------------|--|-------------------------------------------|--|-------------------------------------------|--|
| S.O.   Dienst eigen                       |  | S.O.   Dienst eigen                       |  | S.O.   Dienst eigen                       |  |
| metrische   metrische                     |  | metrische   metrische                     |  | metrische   metrische                     |  |
| opdrachtgever                             |  | opdrachtgever                             |  | opdrachtgever                             |  |
| Stichting Gebiedsontwikkeling aan de Maas |  | Stichting Gebiedsontwikkeling aan de Maas |  | Stichting Gebiedsontwikkeling aan de Maas |  |
| Project                                   |  | Project                                   |  | Project                                   |  |
| Masterplan Feyenoord City                 |  | Masterplan Feyenoord City                 |  | Masterplan Feyenoord City                 |  |
| Parkstad-Zuid                             |  | Parkstad-Zuid                             |  | Parkstad-Zuid                             |  |
| Omschrijving                              |  | Omschrijving                              |  | Omschrijving                              |  |
| Ligging primaire waterkering              |  | Ligging primaire waterkering              |  | Ligging primaire waterkering              |  |
| incl. concept SMP "Parkstad Zuid"         |  | incl. concept SMP "Parkstad Zuid"         |  | incl. concept SMP "Parkstad Zuid"         |  |
| Taal                                      |  | Taal                                      |  | Taal                                      |  |
| A2                                        |  | A2                                        |  | A2                                        |  |
| Schaal                                    |  | Schaal                                    |  | Schaal                                    |  |
| 1:500                                     |  | 1:500                                     |  | 1:500                                     |  |
| Datum                                     |  | Datum                                     |  | Datum                                     |  |
| 20-01-2012                                |  | 20-01-2012                                |  | 20-01-2012                                |  |
| Versie                                    |  | Versie                                    |  | Versie                                    |  |
| 1                                         |  | 1                                         |  | 1                                         |  |
| Projectnummer / Tekstnummer               |  | Projectnummer / Tekstnummer               |  | Projectnummer / Tekstnummer               |  |
| 00000000 / 0                              |  | 00000000 / 0                              |  | 00000000 / 0                              |  |
| Documentnummer                            |  | Documentnummer                            |  | Documentnummer                            |  |
| PARKSTAD-SO-001                           |  | PARKSTAD-SO-001                           |  | PARKSTAD-SO-001                           |  |