


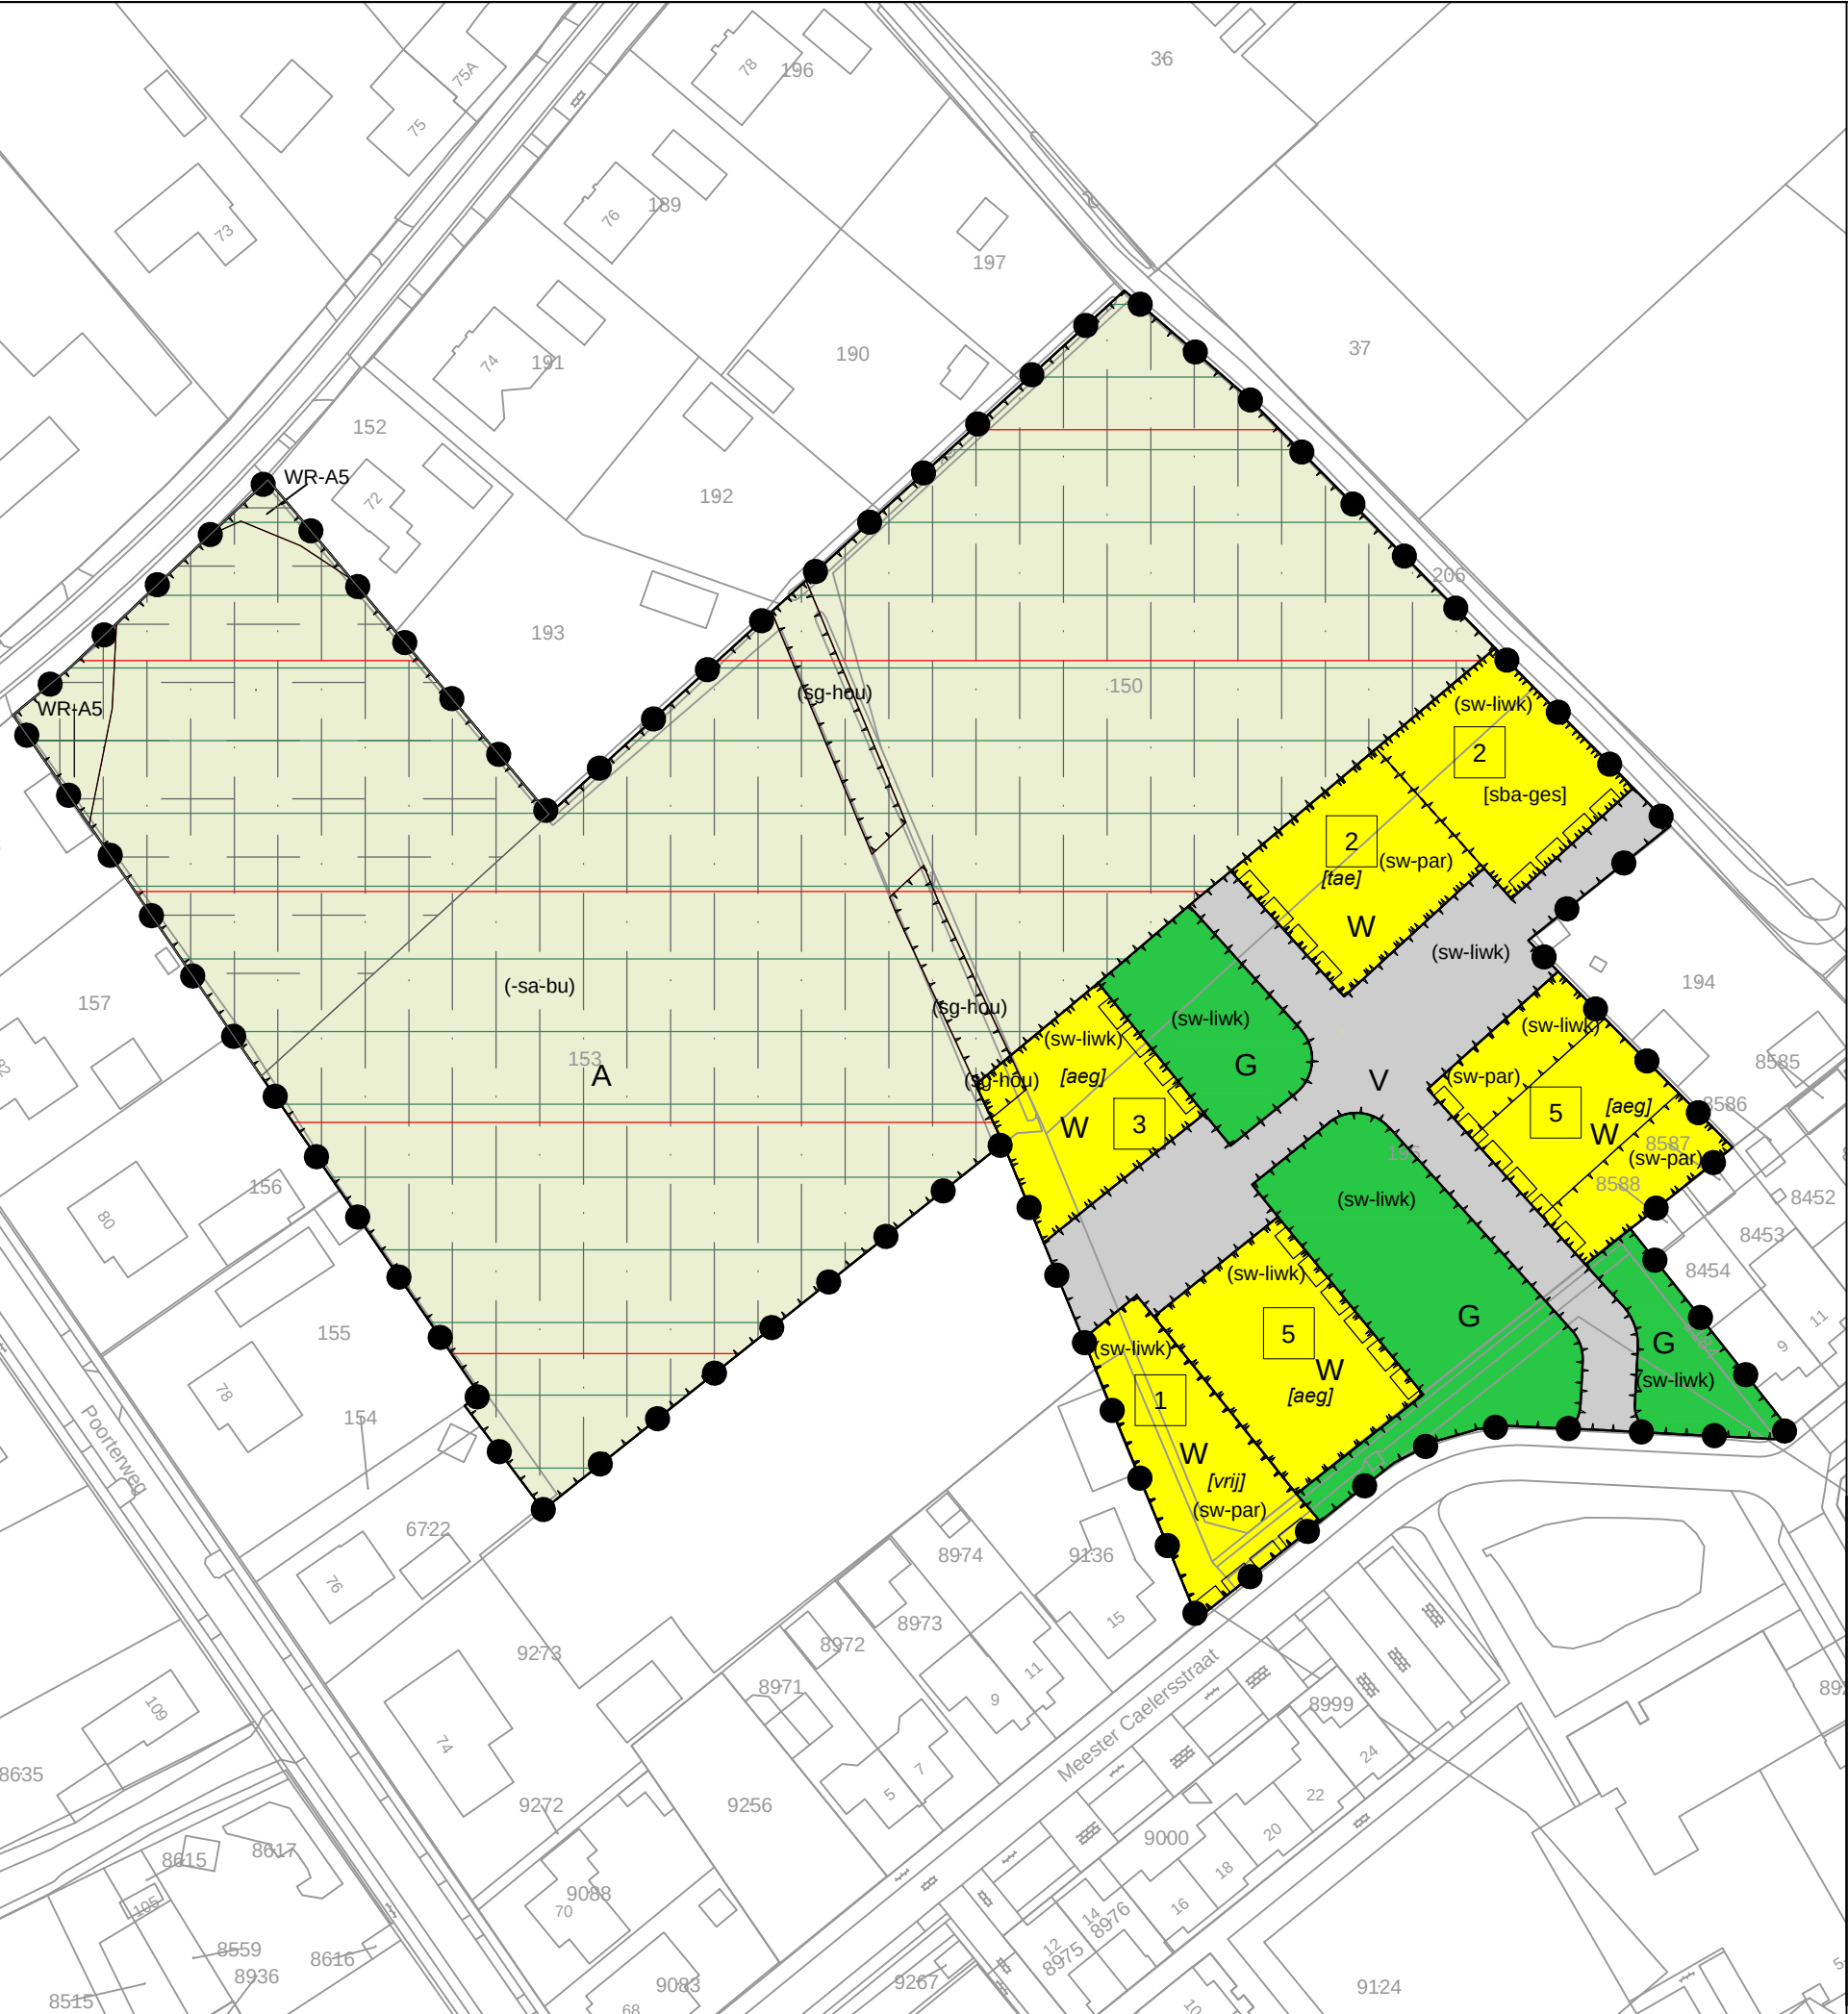

LEGENDA

Plangebied

Plangebied

Bestemmingen
Enkelbestemmingen

- | | | | |
|---|-----------|---|---------|
| A | Agrarisch | V | Verkeer |
| G | Groen | W | Wonen |

Dubbelbestemmingen

Waarde - Archeologie 5

Gebiedsaanduidingen

- | | |
|--|---|
| | overige zone - kernrandzone |
| | overige zone - ontwikkelingszone bebouwingslinten |
| | reconstructiewetzone - verwevingsgebied |
| | wetgevingzone - wijzigingsgebied 2 ko |

Functieaanduidingen

- | | |
|--|---|
| | specifieke vorm van agrarisch - boomgaard uitgesloten |
| | specifieke vorm van groen - houtwal |
| | specifieke vorm van wonen - landschappelijke inpassing woningbouw koningslust |
| | specifieke vorm van wonen - parkeren |

Bouwaanduidingen

- | | | | |
|--|---------------|--|--|
| | aaneengebouwd | | specifieke bouwaanduiding - geschakeld |
| | vrijstaand | | twee-aaneen |

Maatvoeringen

maximum aantal wooneenheden

Figuren

gevellijn

verklaring

ondergrond

bestemmingsplan "Woningbouw Koningslust"
Gemeente Peel en Maas



idn: NL.IMRO.1894.BPL0318-VG01

datum: 22-02-2024

schaal: 1:1000

kaartblad: 1 van 1

formaat: A3

status: vastgesteld



Digireg Netherlands B.V.
Schoolstraat 7
5961 EE Horst
+31 77 - 208 60 12
info@digireg.nl

Bureau Leefomgeving B.V.
Schoolstraat 7
5961 EE Horst
+31 77 - 208 60 99
www.bureauleefomgeving.nl

