

K R A F T
ARCHITECTEN

Westervoortsedijk 73 HE
6827 AV, Arnhem
+31(0)26 2862 1917
info@kraftarchitecten.nl
www.kraftarchitecten.nl

project

plaats

projectnummer

opdrachtgever

**Appartementen Parkstraat
Velp
19-170**

Florin Velp B.V.


onderdeel		
schaal		datum
formaat	A3	wijz. A
getekend	-	wijz. B
fase	BA-700	wijz. C

Principedetaillering


21-12-2020 status **DEFINITIEF**

bladnr.

BA-700

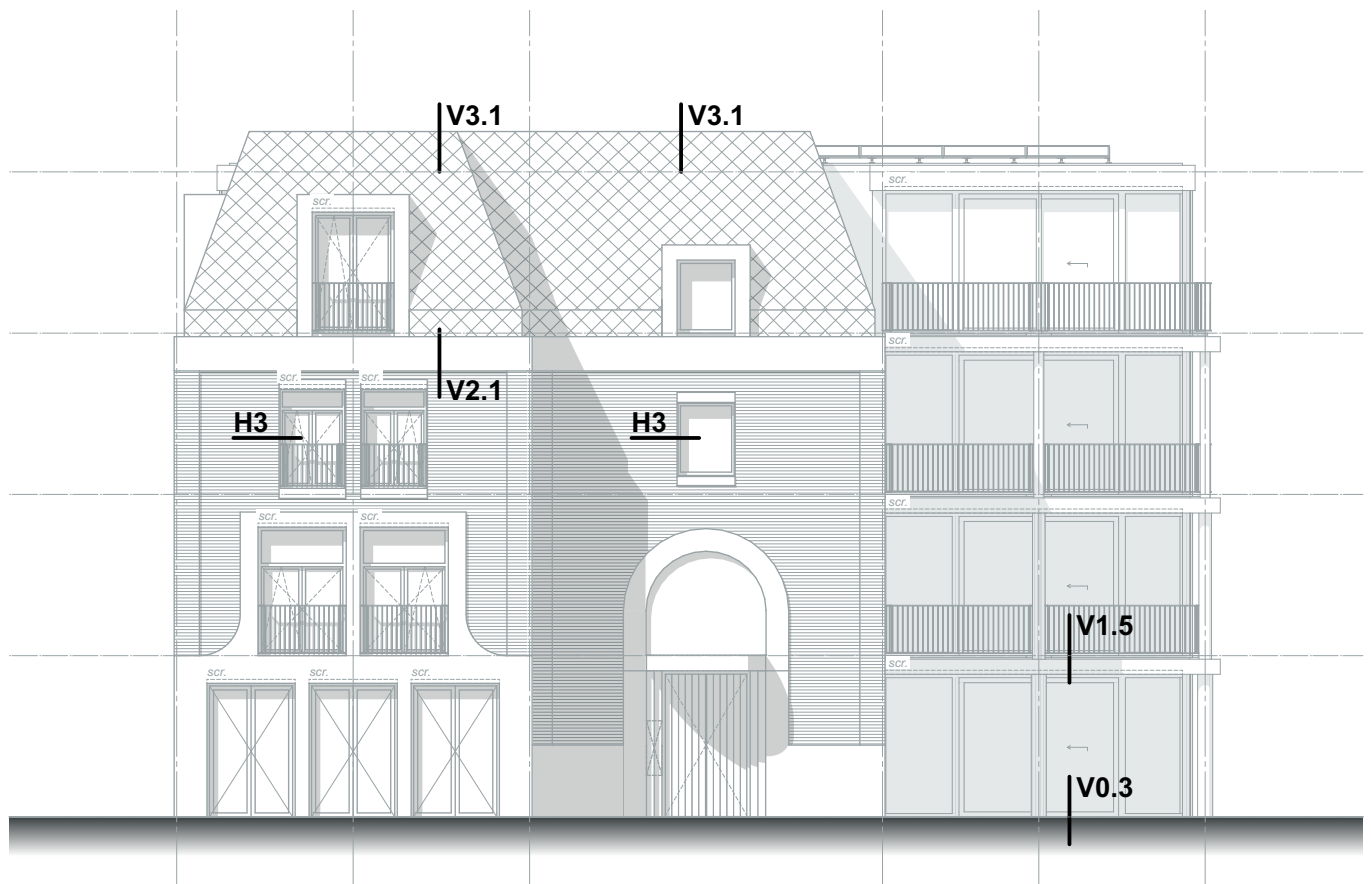

Voorgevel details

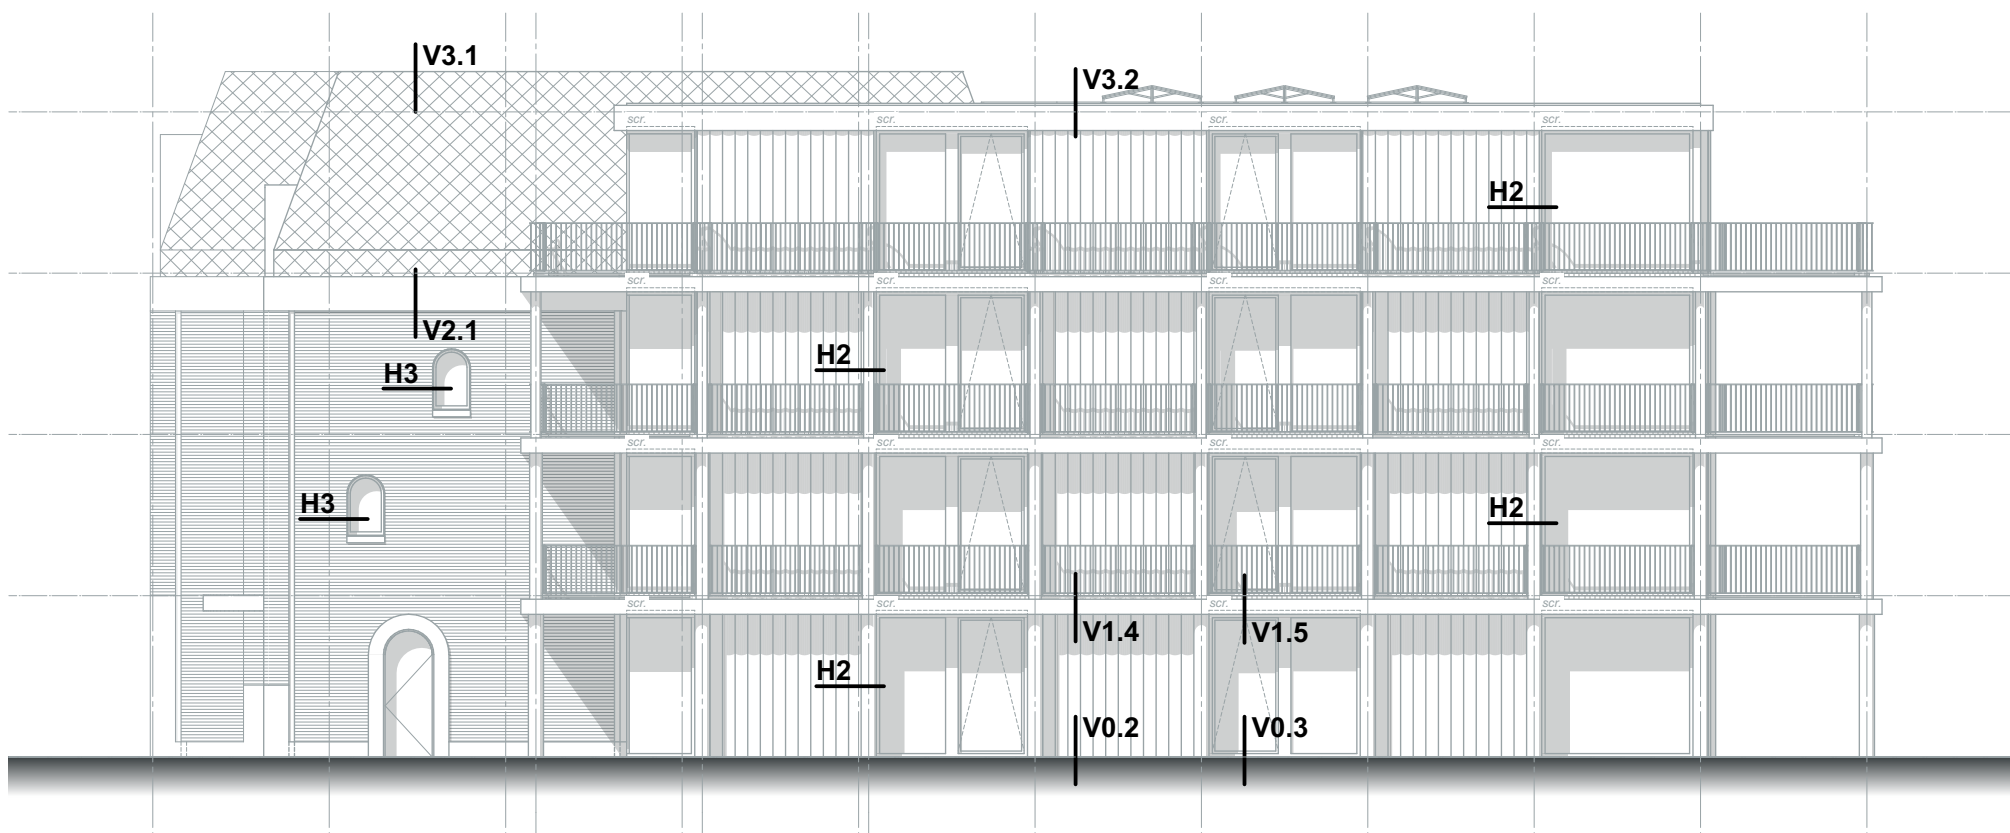

Rechtergevel details

K R A F T
ARCHITECTEN


Westervoortsedijk 73 HE
6827 AV, Arnhem
+31(0)26 2862 1917
info@kraftarchitecten.nl
www.kraftarchitecten.nl

project **Appartementen Parkstraat**
plaats **Velp**
projectnummer **19-170**


opdrachtgever **Florin Velp B.V.**

onderdeel		Detailaanduiding gevels	
schaal	1:150	datum	21-12-2020
formaat	A3	status	DEFINITIEF
getekend	-	bladnr.	
fase	BA-700		

BA-700

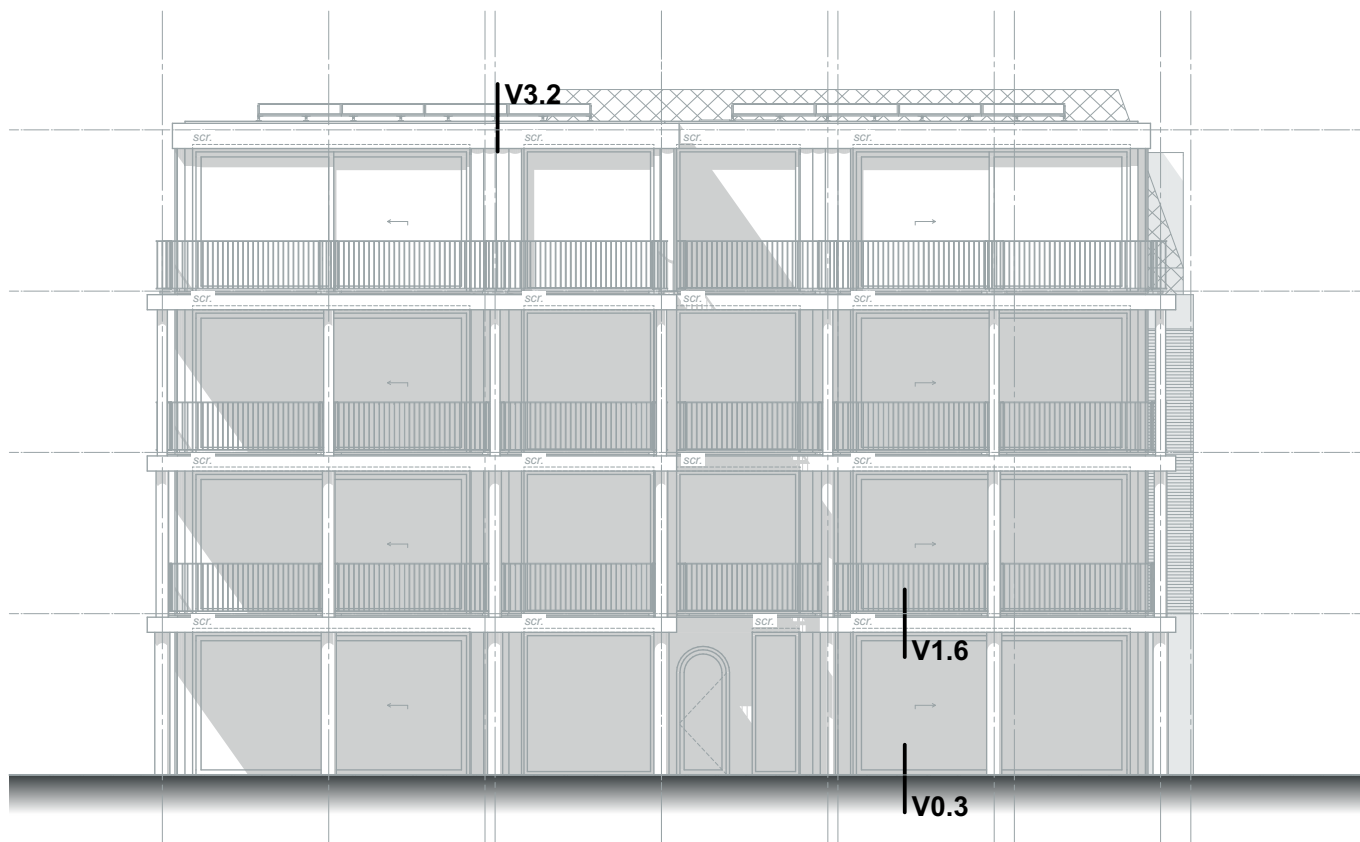

Achtergevel details

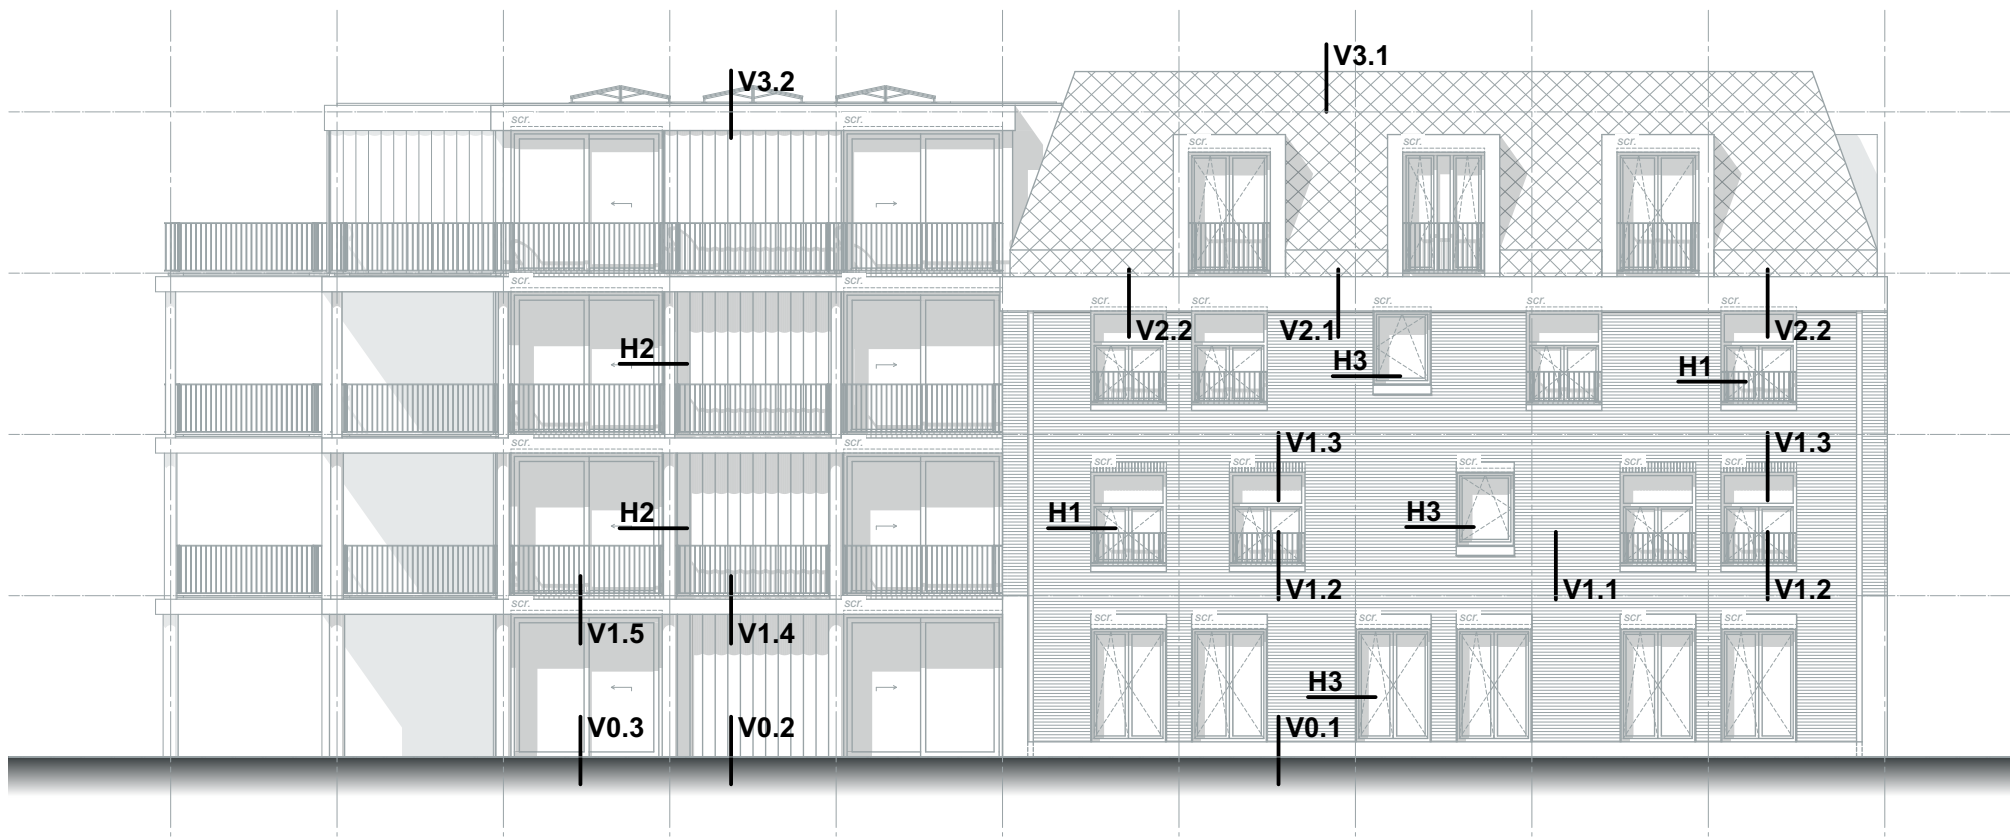

Linkergevel details

K R A F T
ARCHITECTEN

Westervoortsedijk 73 HE
6827 AV, Arnhem
+31(0)26 2862 1917
info@kraftarchitecten.nl
www.kraftarchitecten.nl

project
plaats
projectnummer

Appartementen Parkstraat
Velp
19-170


opdrachtgever

Florin Velp B.V.

onderdeel
schaal 1:150
formaat A3
getekend -
fase BA-700

datum 21-12-2020
wijz. A
wijz. B
wijz. C


Detailaanduiding gevels
status DEFINITIEF
bladnr.
BA-700

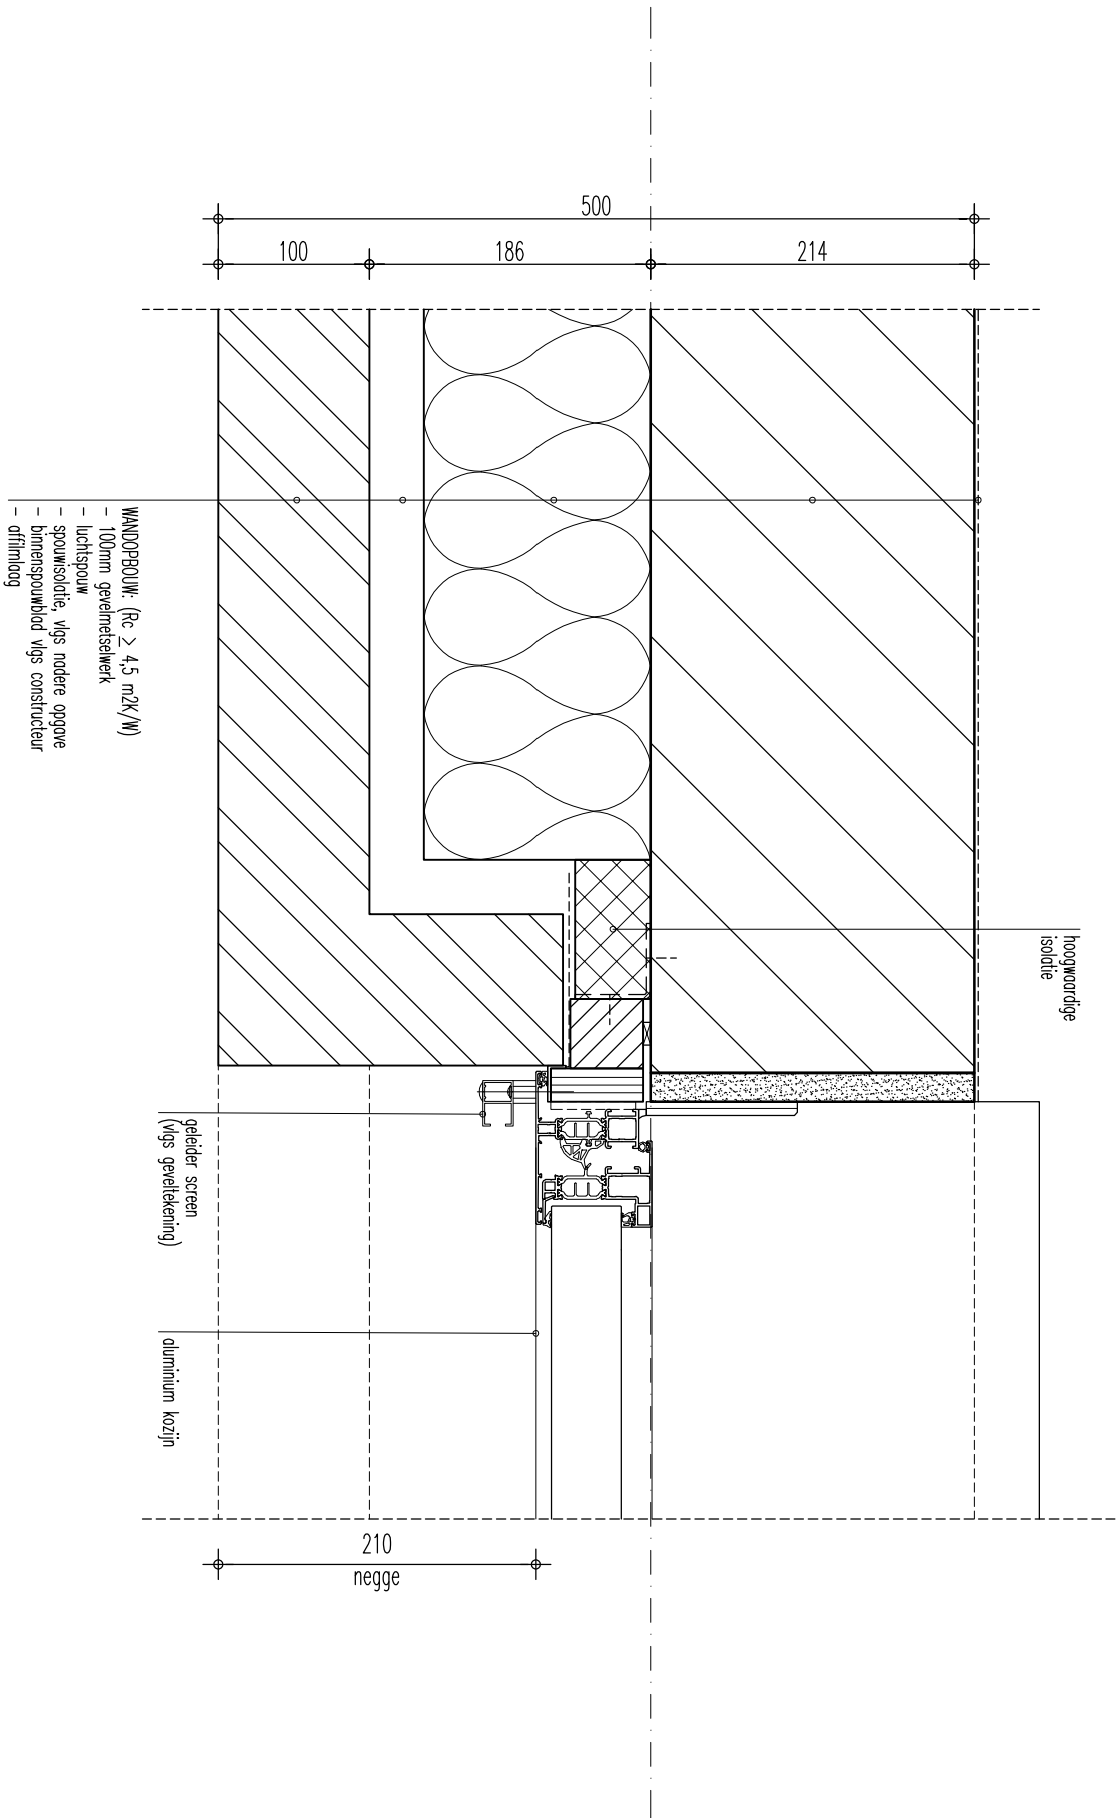

-DETAIL H1-

D *
C *
B *
A *


Datum : 21-12-2020
Fase : Bouwaanvraag
Schaal : 1:5
Proj.nr. : 19-170
Status : Definitief

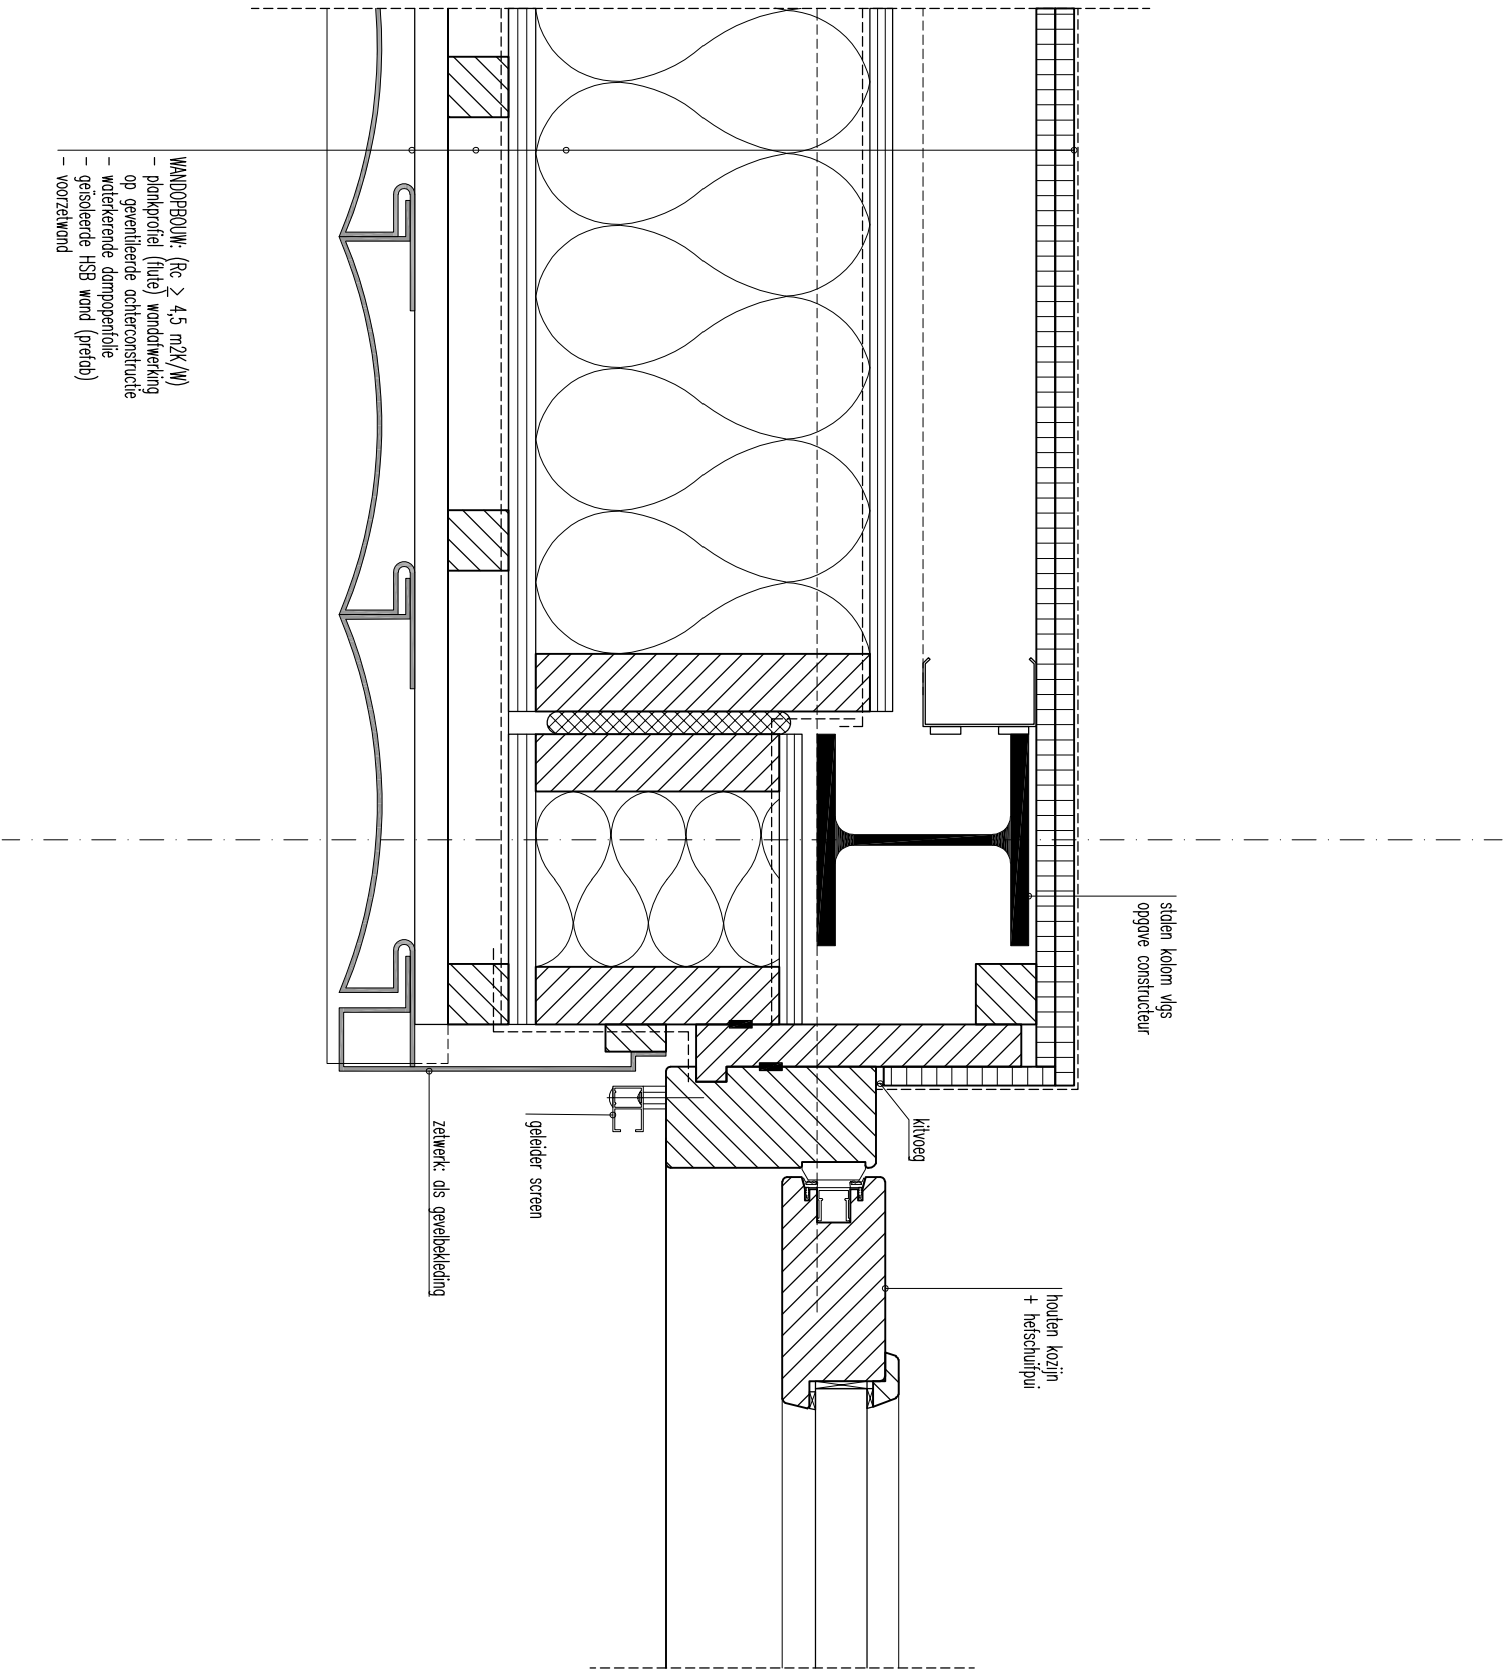

-DETAIL H2-

D	*
C	*
B	*
A	*


Datum : 21-12-2020
Fase : Bouwaanvraag
Schaal : 1:5
Proj.nr. : 19-170
Status : Definitief

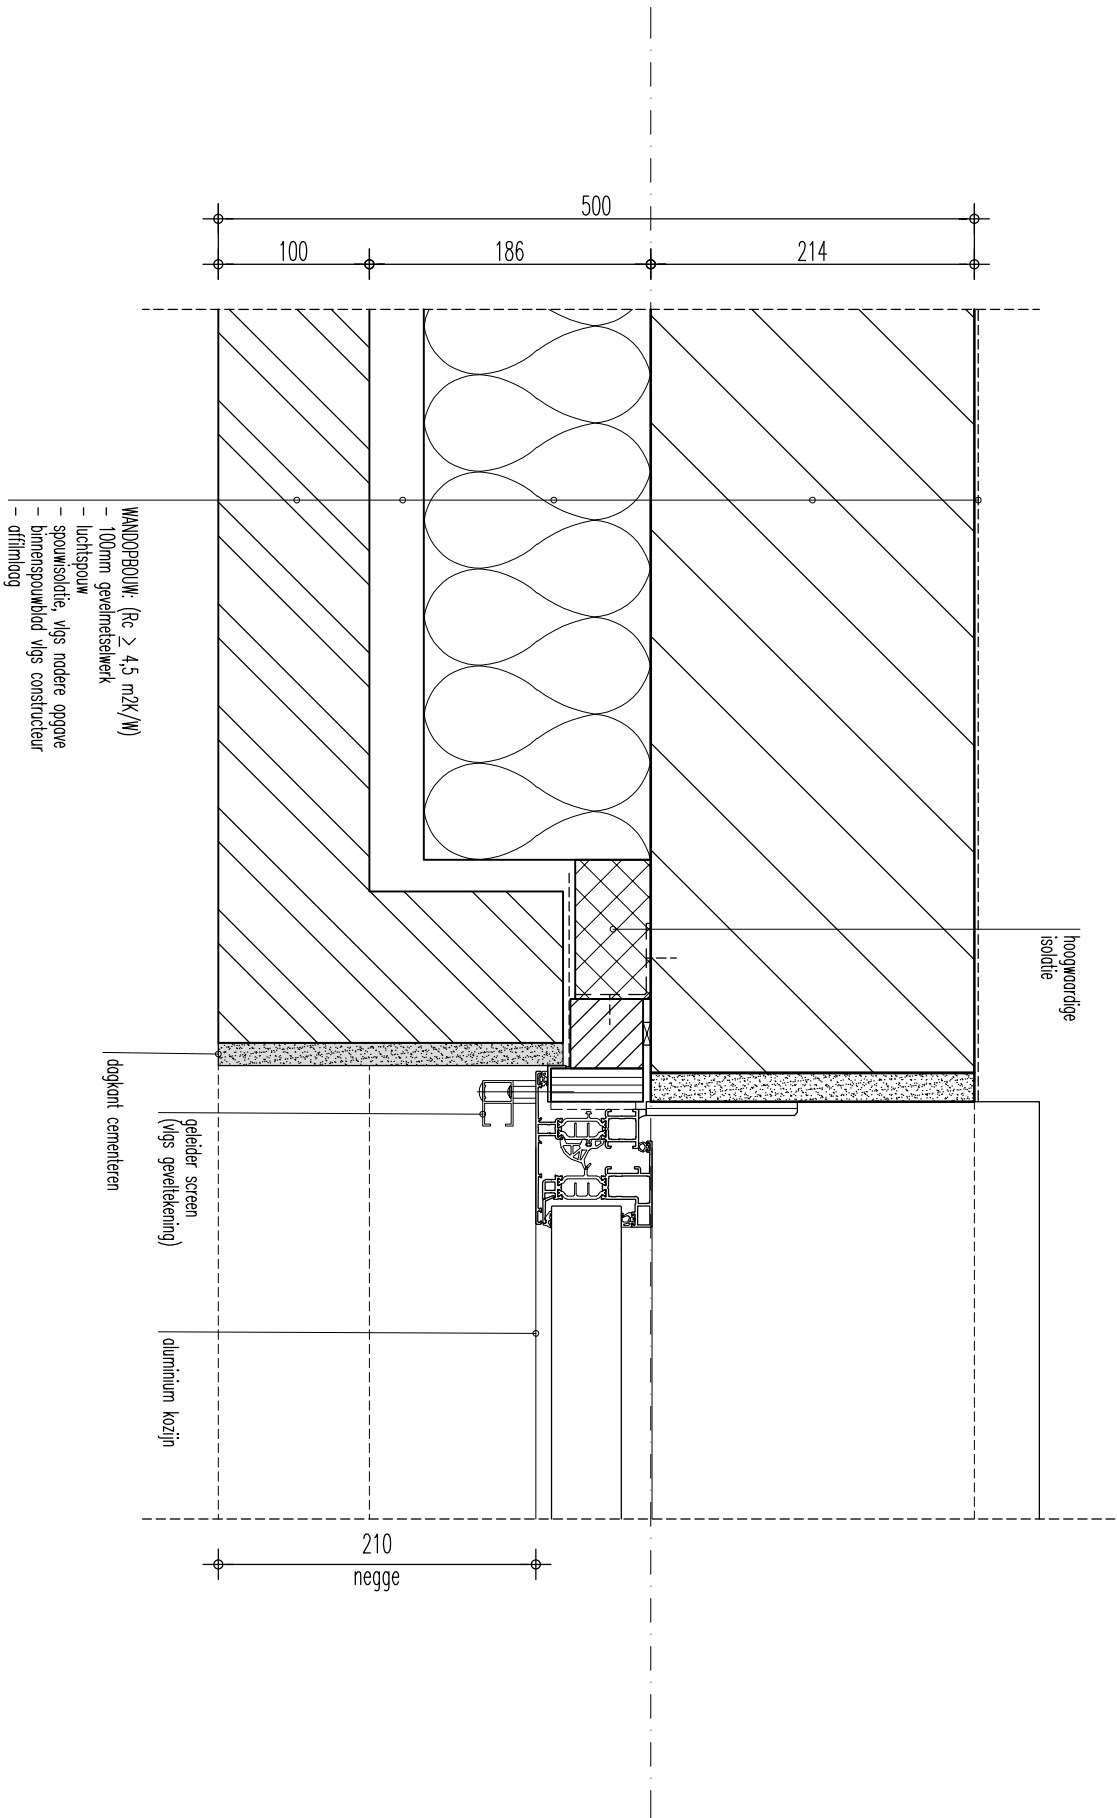



-DETAIL H3-

D	*
C	*
B	*
A	*

Datum : 21-12-2020
Fase : Bouwaanvraag
Schaal : 1:5
Proj.nr. : 19-170
Status : Definitief

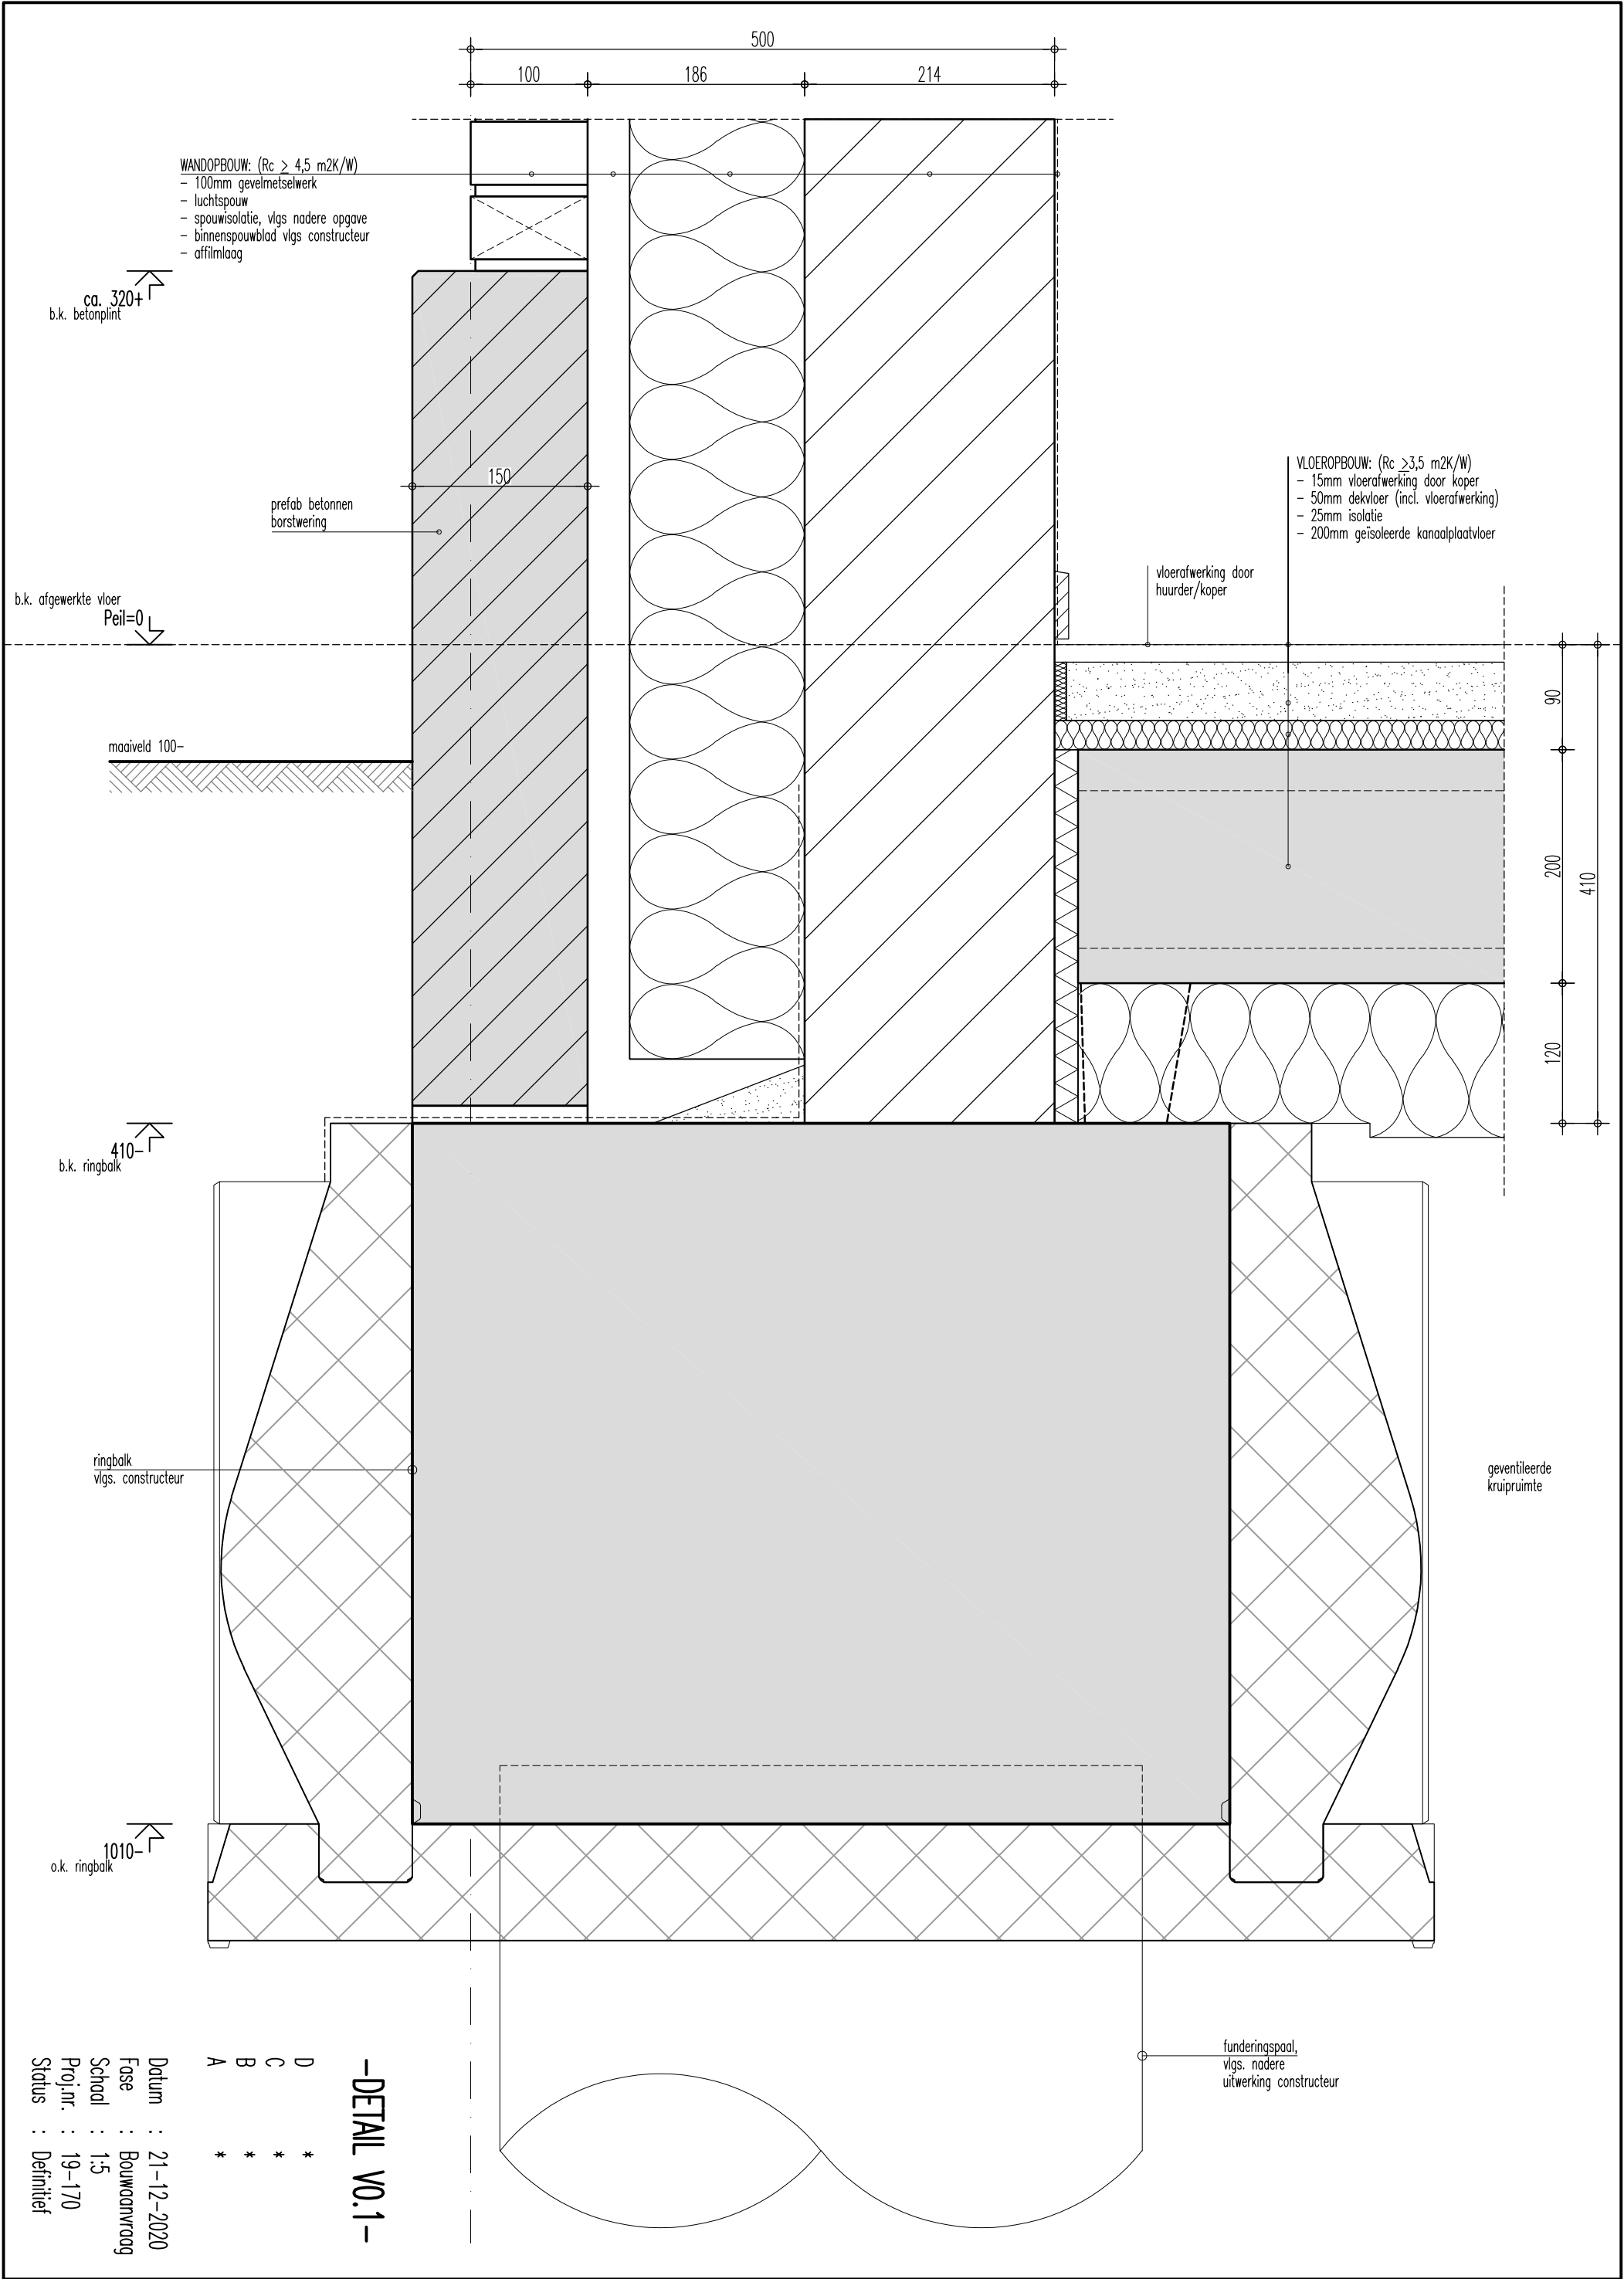

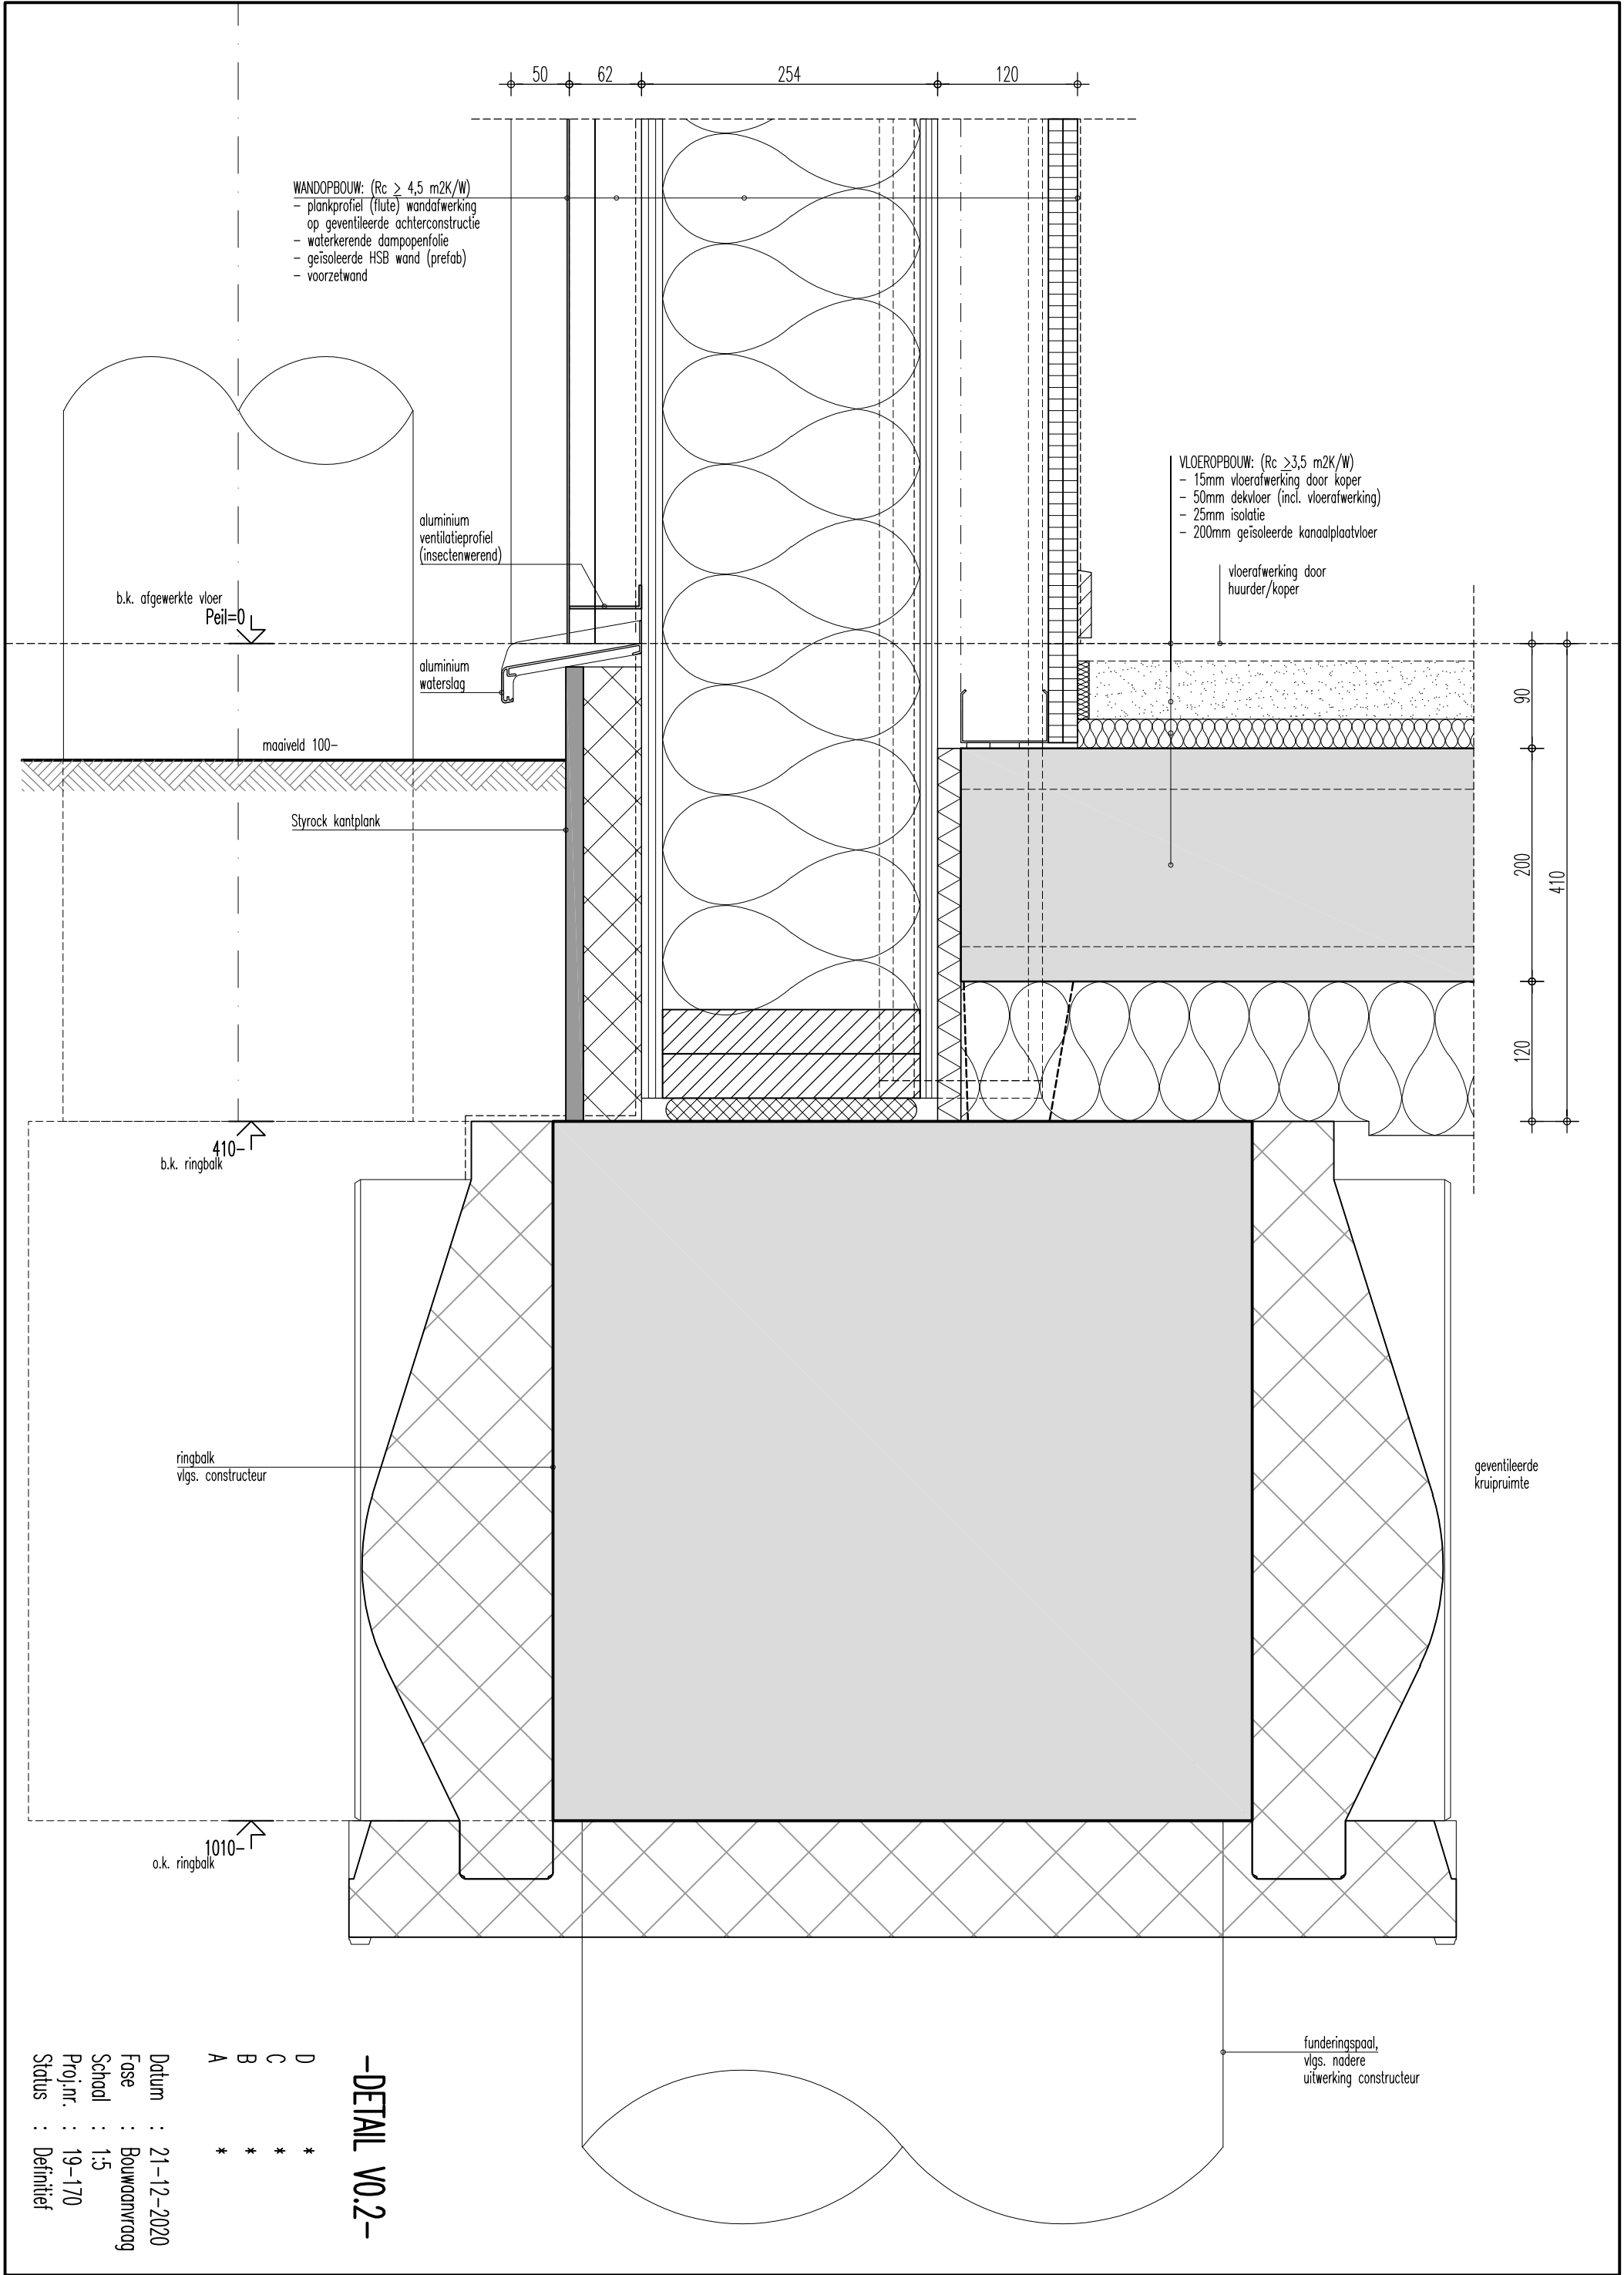

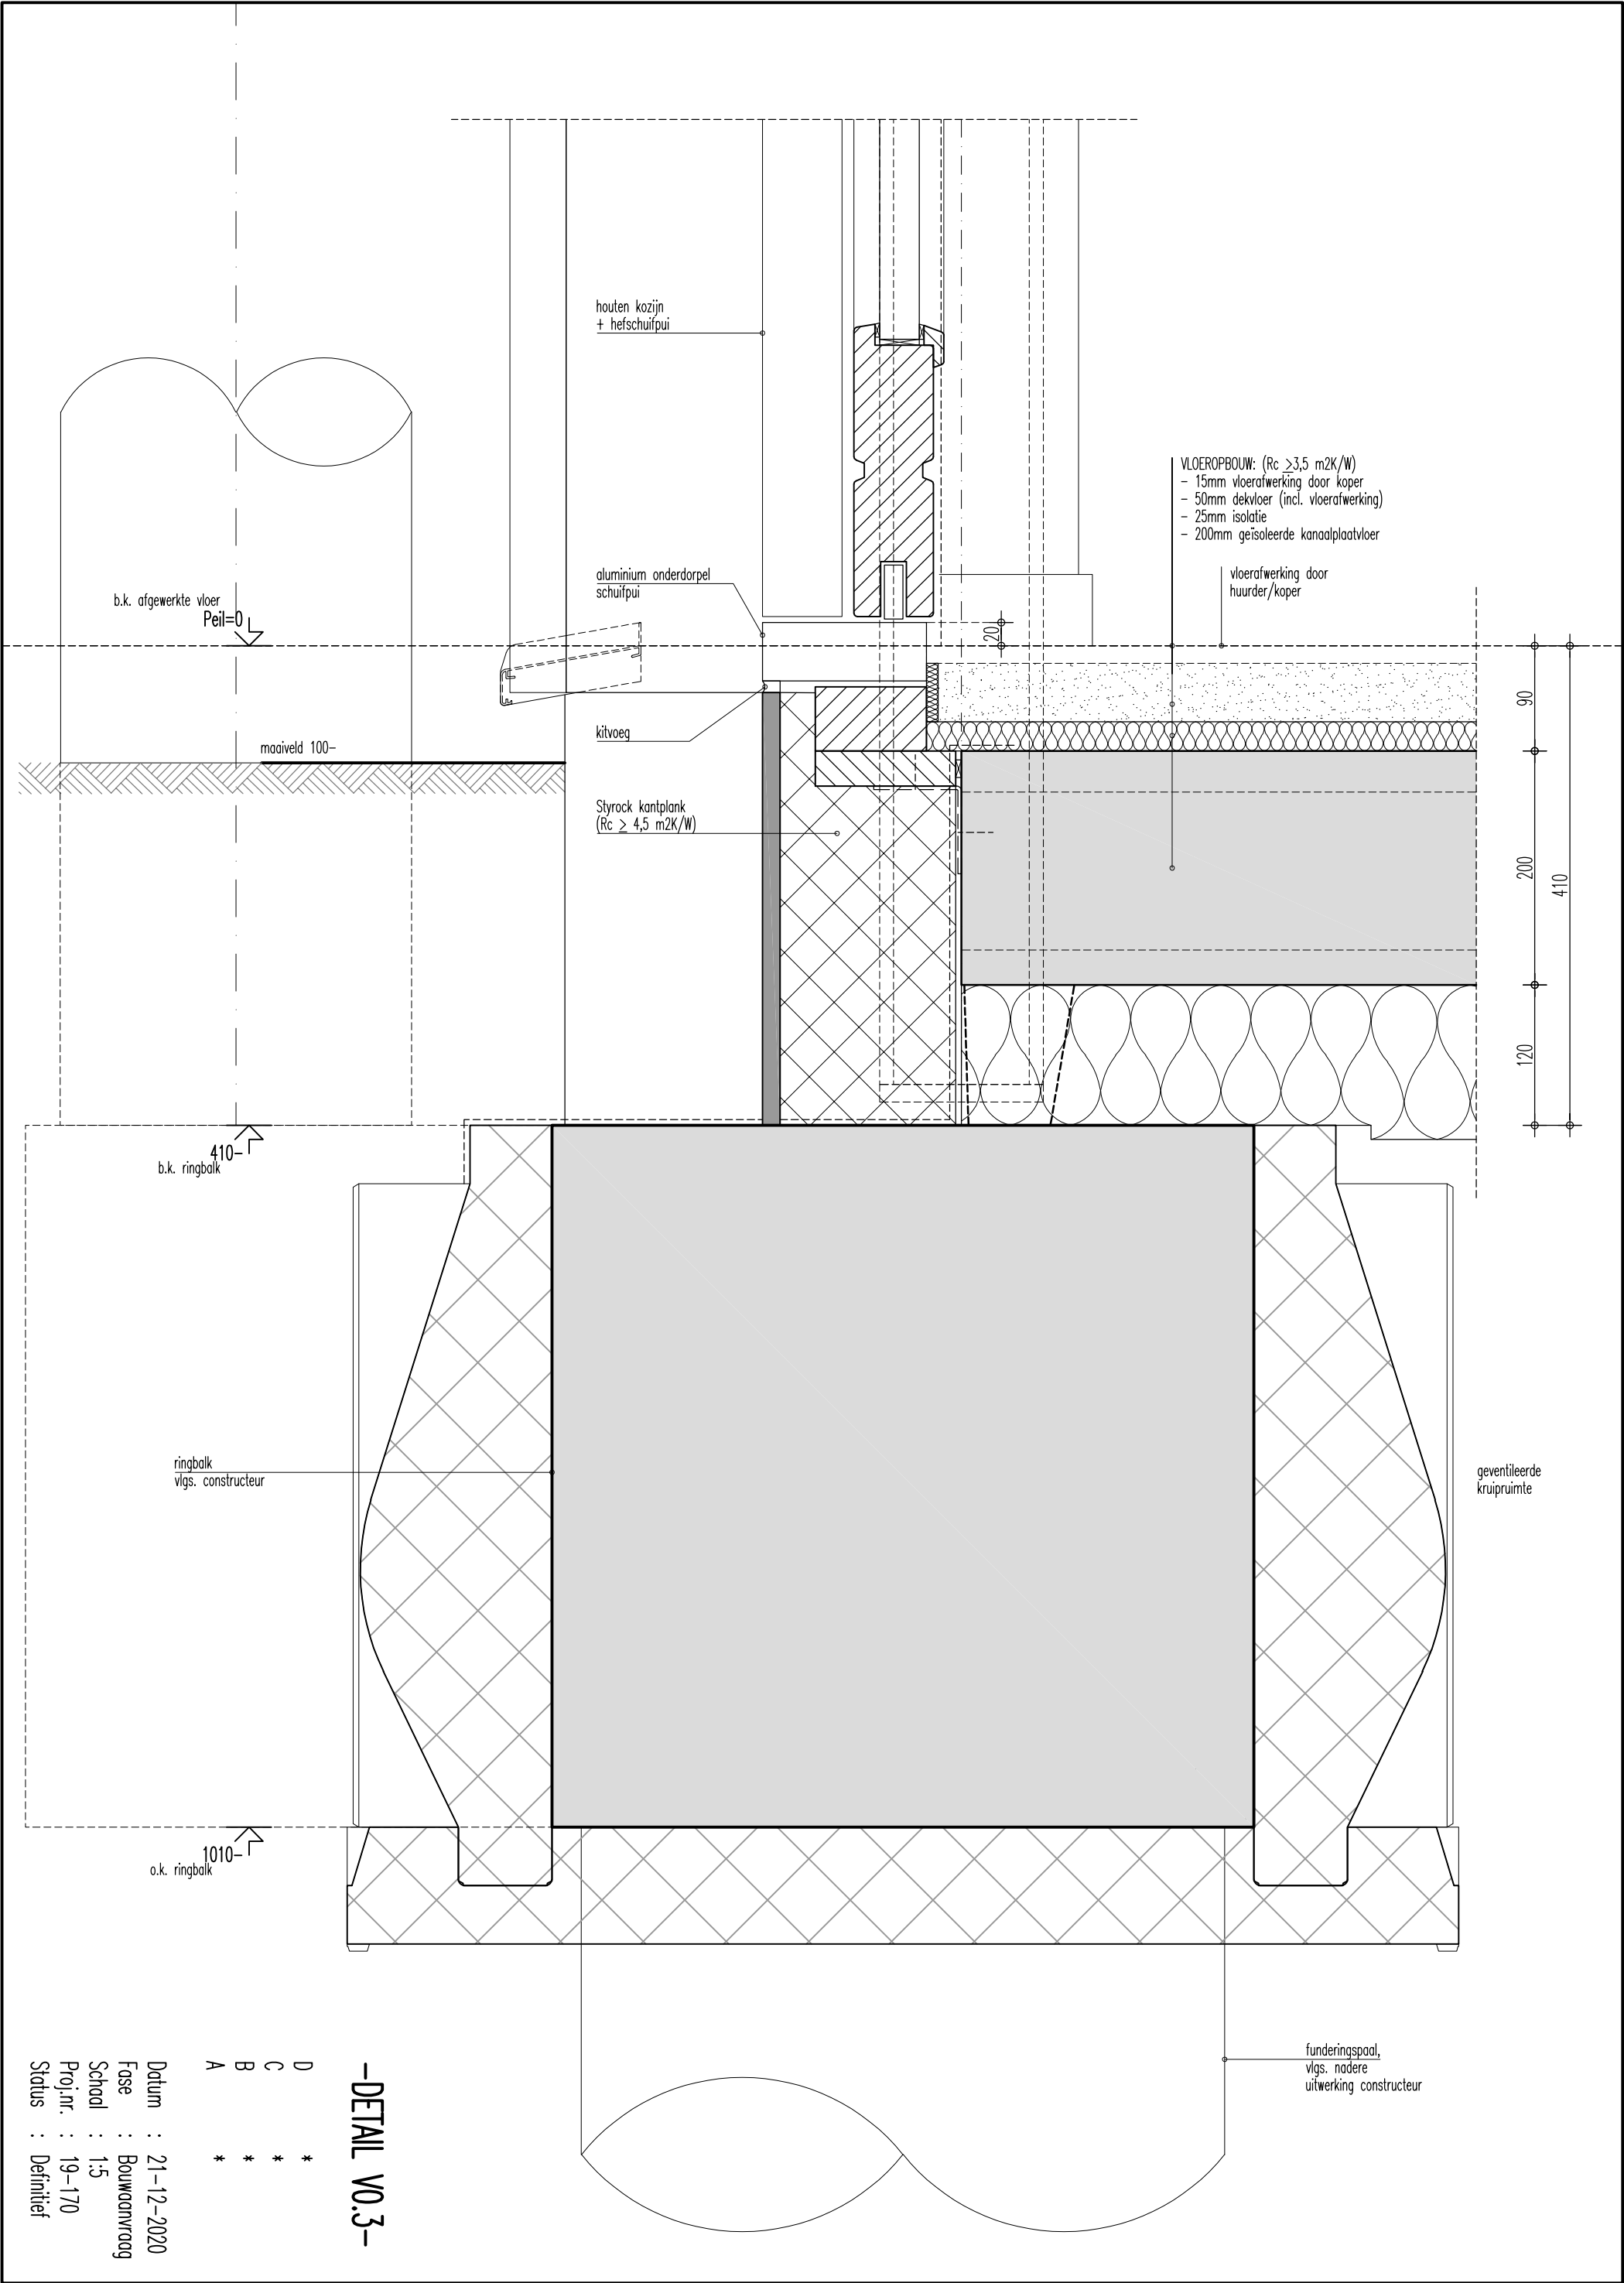

-DETAIL V0.3-

D	*
C	*
B	*
A	*

Datum : 21-12-2020
Fase : Bouwaanvraag
Schaal : 1:5
Proj.nr. : 19-170
Status : Definitief

WANDOPBOUW: ($R_c > 4,5 \text{ m}^2\text{K/W}$)

- 100mm gevelmetselwerk
- luchtspouw
- spouwisolatie, vlg. nadere opgave
- binnenspouwblad vlg. constructeur
- affilmlaag

VLOEROPBOUW:

- 15mm vloerafwerking door koper
- 50mm dekvloer
- 25mm isolatie
- 280mm breedplaatvloer vlg. opgave constructeur

6400+
3200+
b.k. afgewerkte vloer


6030+
2830+
o.k. breedplaatvloer

akoestisch vilt


-DETAIL V1.1-

D *
C *
B *
A *

Datum : 21-12-2020
Fase : Bouwaanvraag
Schaal : 1:5
Proj.nr. : 19-170
Status : Definitief

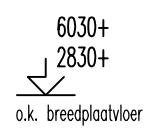


Datum	: 21-12-2020
Fase	: Bouwaanvraag
School	: 1-5
Proj.nr.	: 19-170
Status	: Definitief

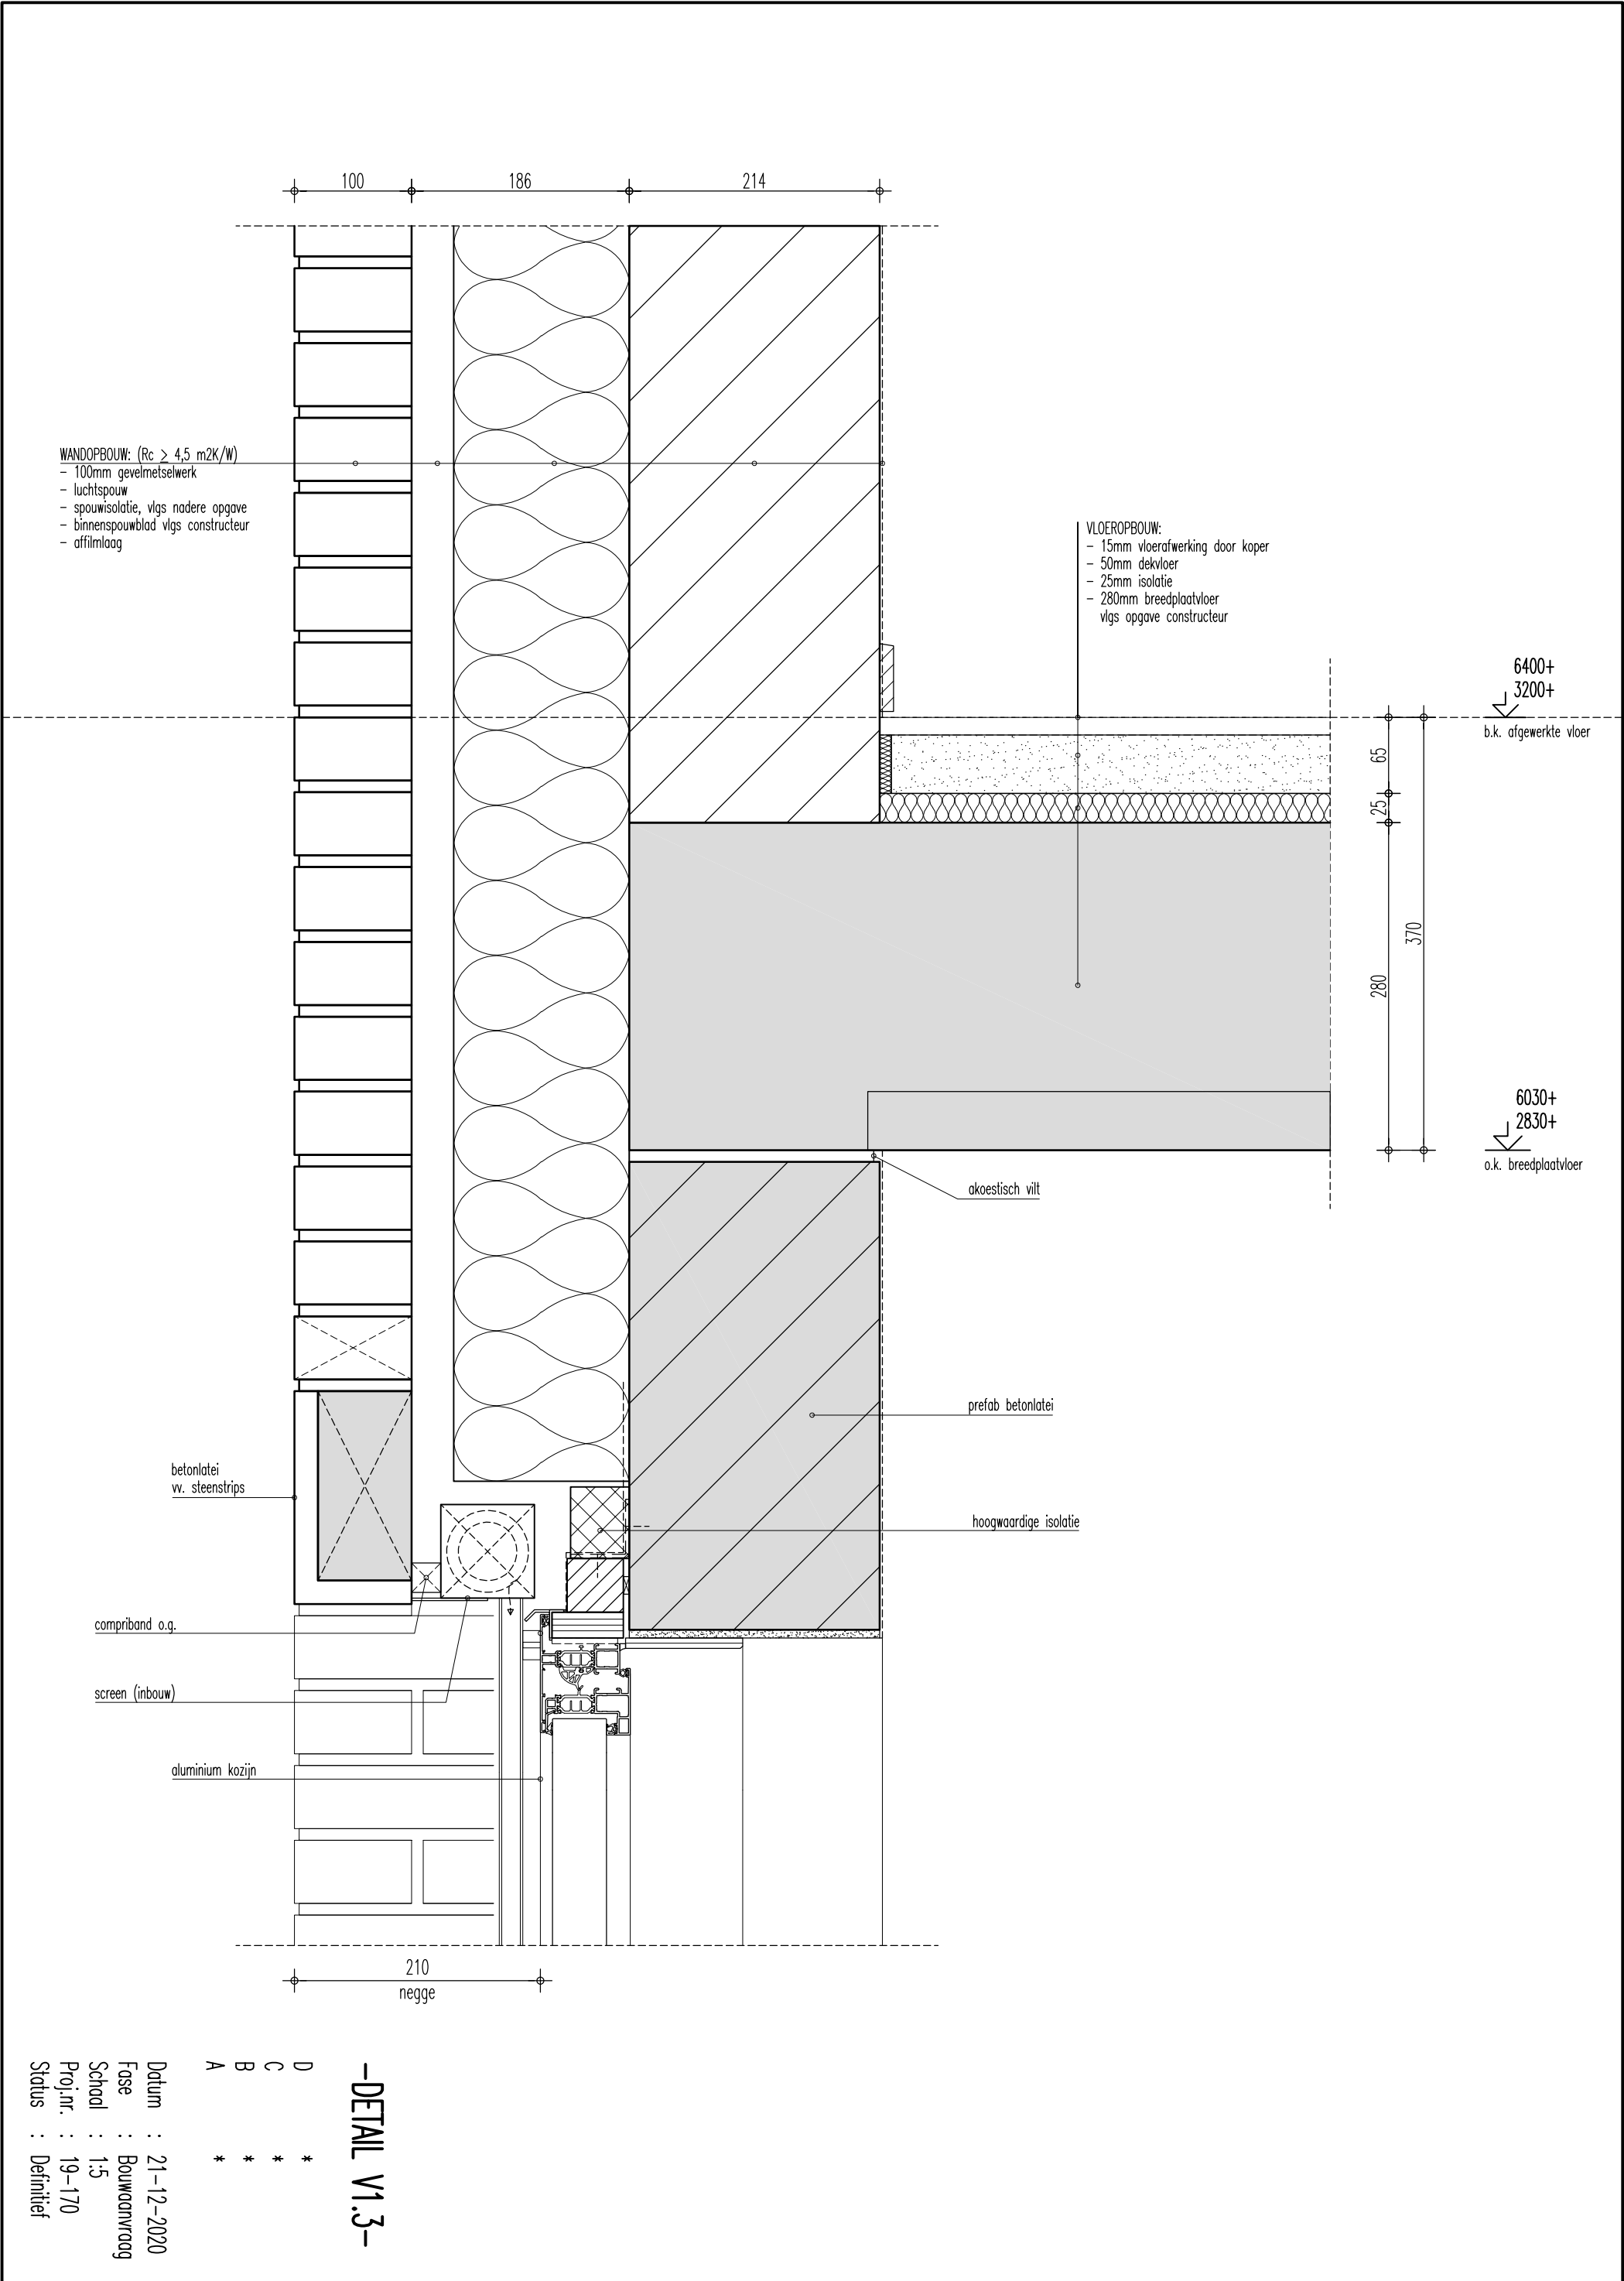

-DETAIL V1.3-

D *
C *
B *
A *


Datum : 21-12-2020
Fase : Bouwaanvraag
Schaal : 1:5
Proj.nr. : 19-170
Status : Definitief

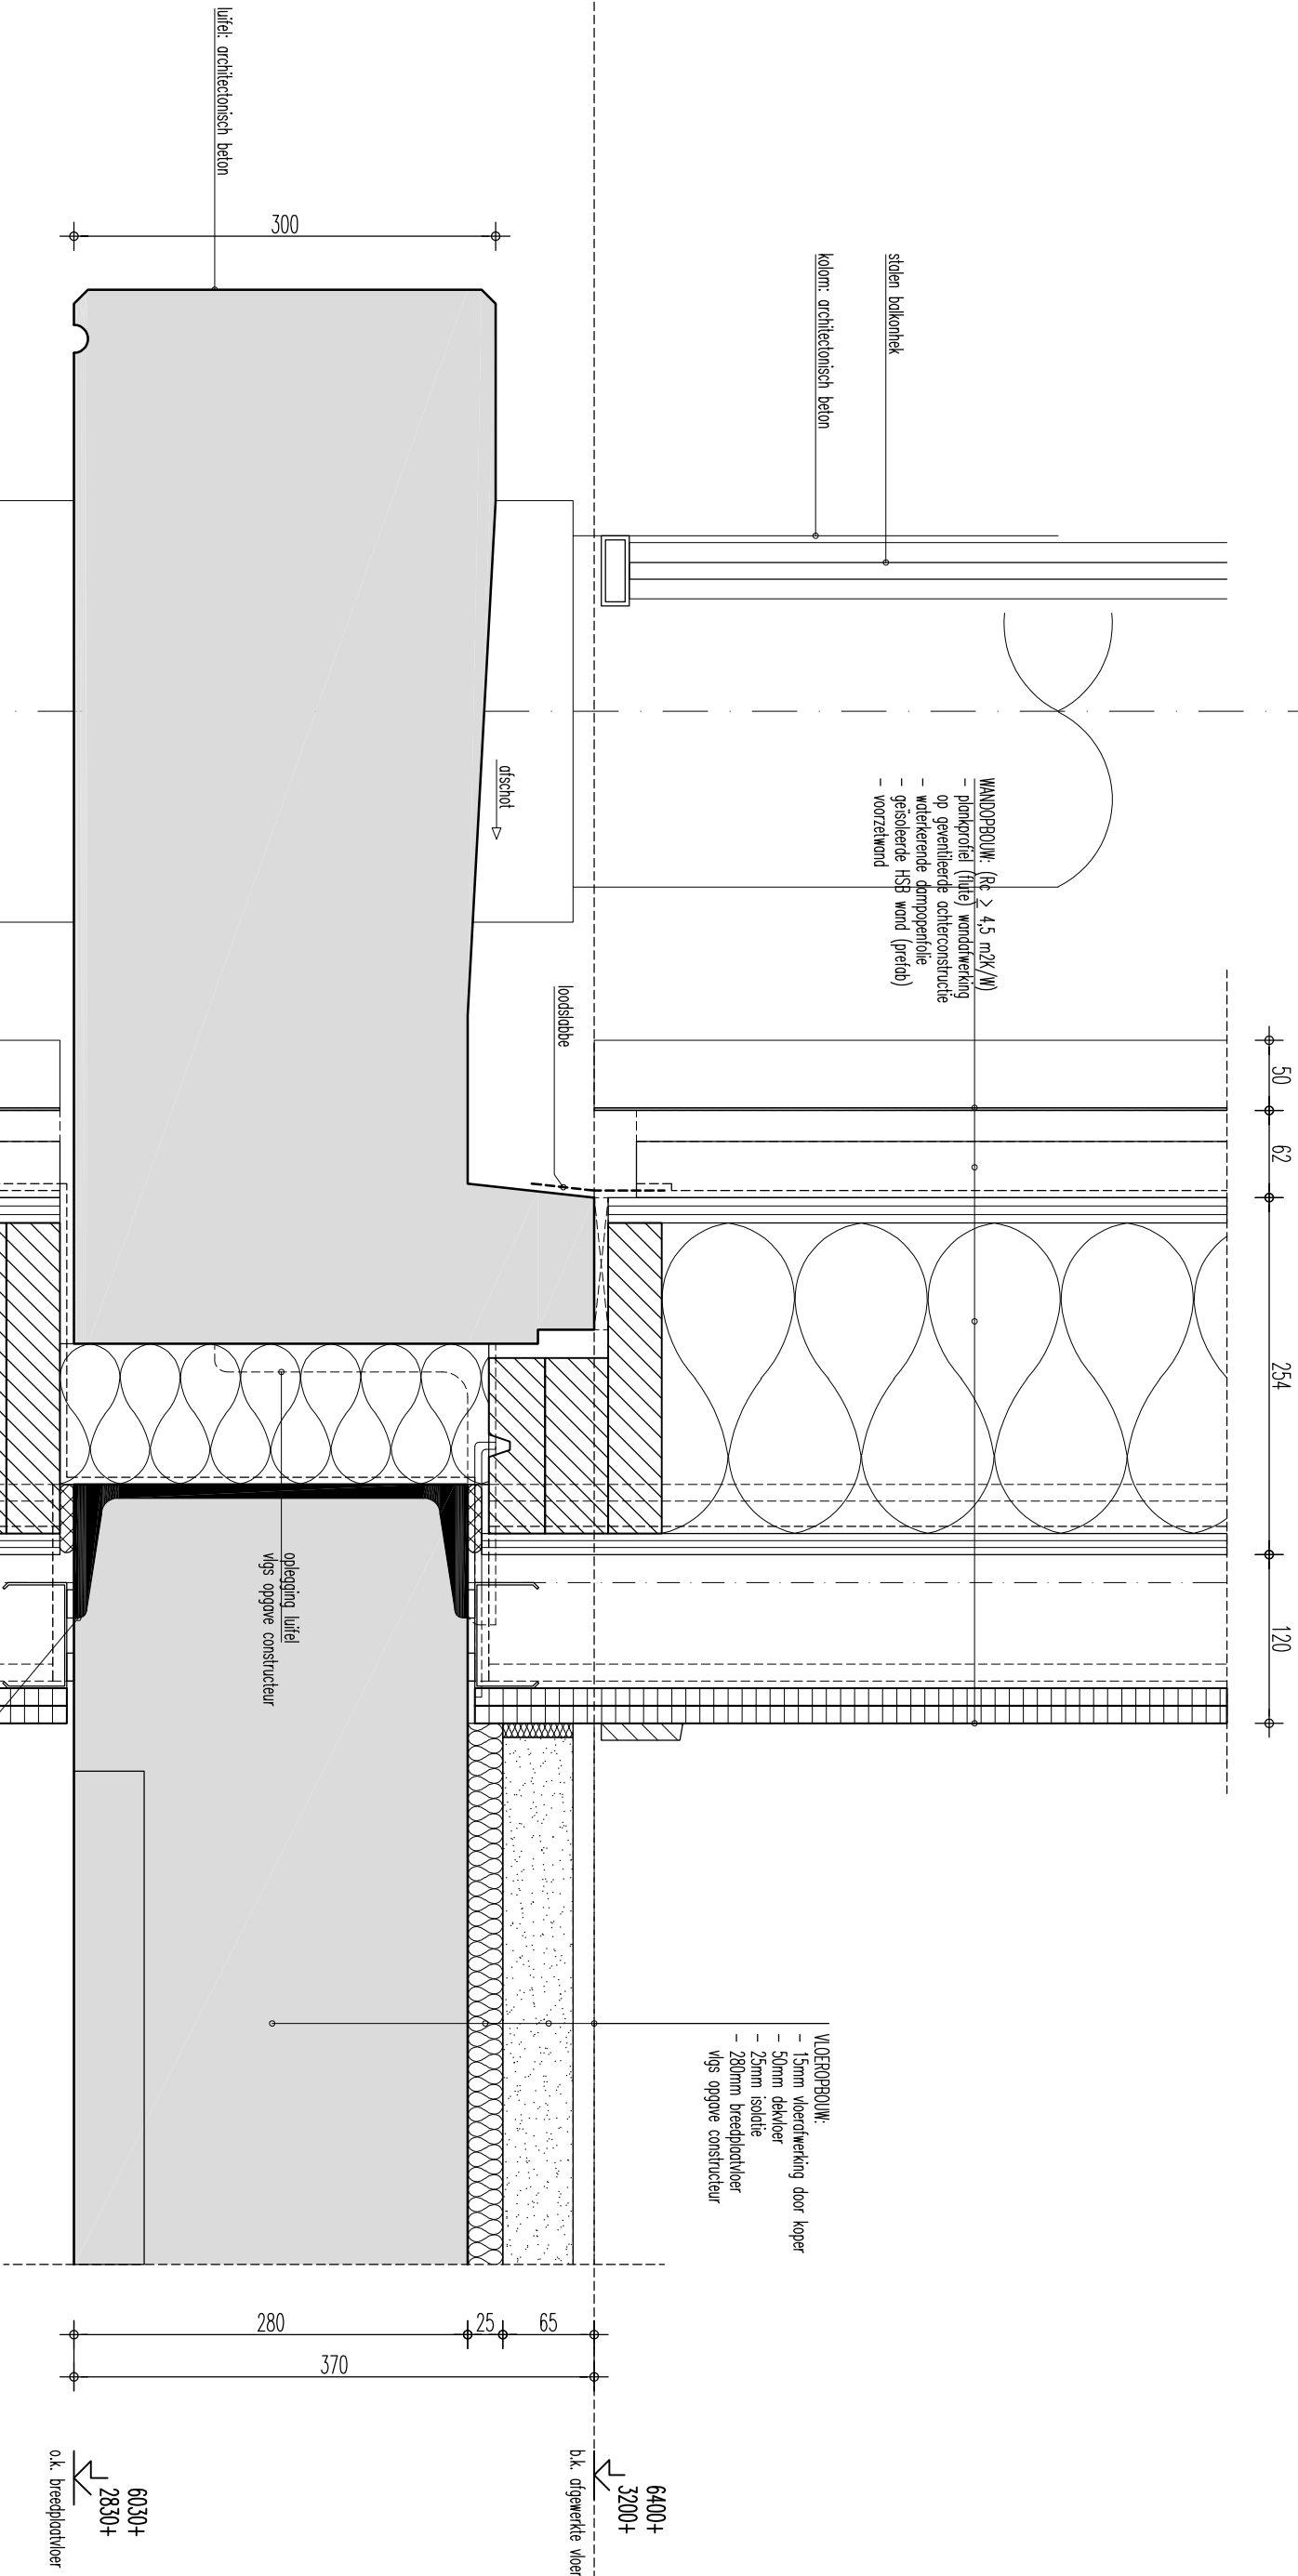

–DETAIL V1.4–

D *
C *
B *
A *


Datum : 21-12-2020
Fase : Bouwanvraag
Schaal : 1:5
Proj.nr. : 19-170
Status : Definitief

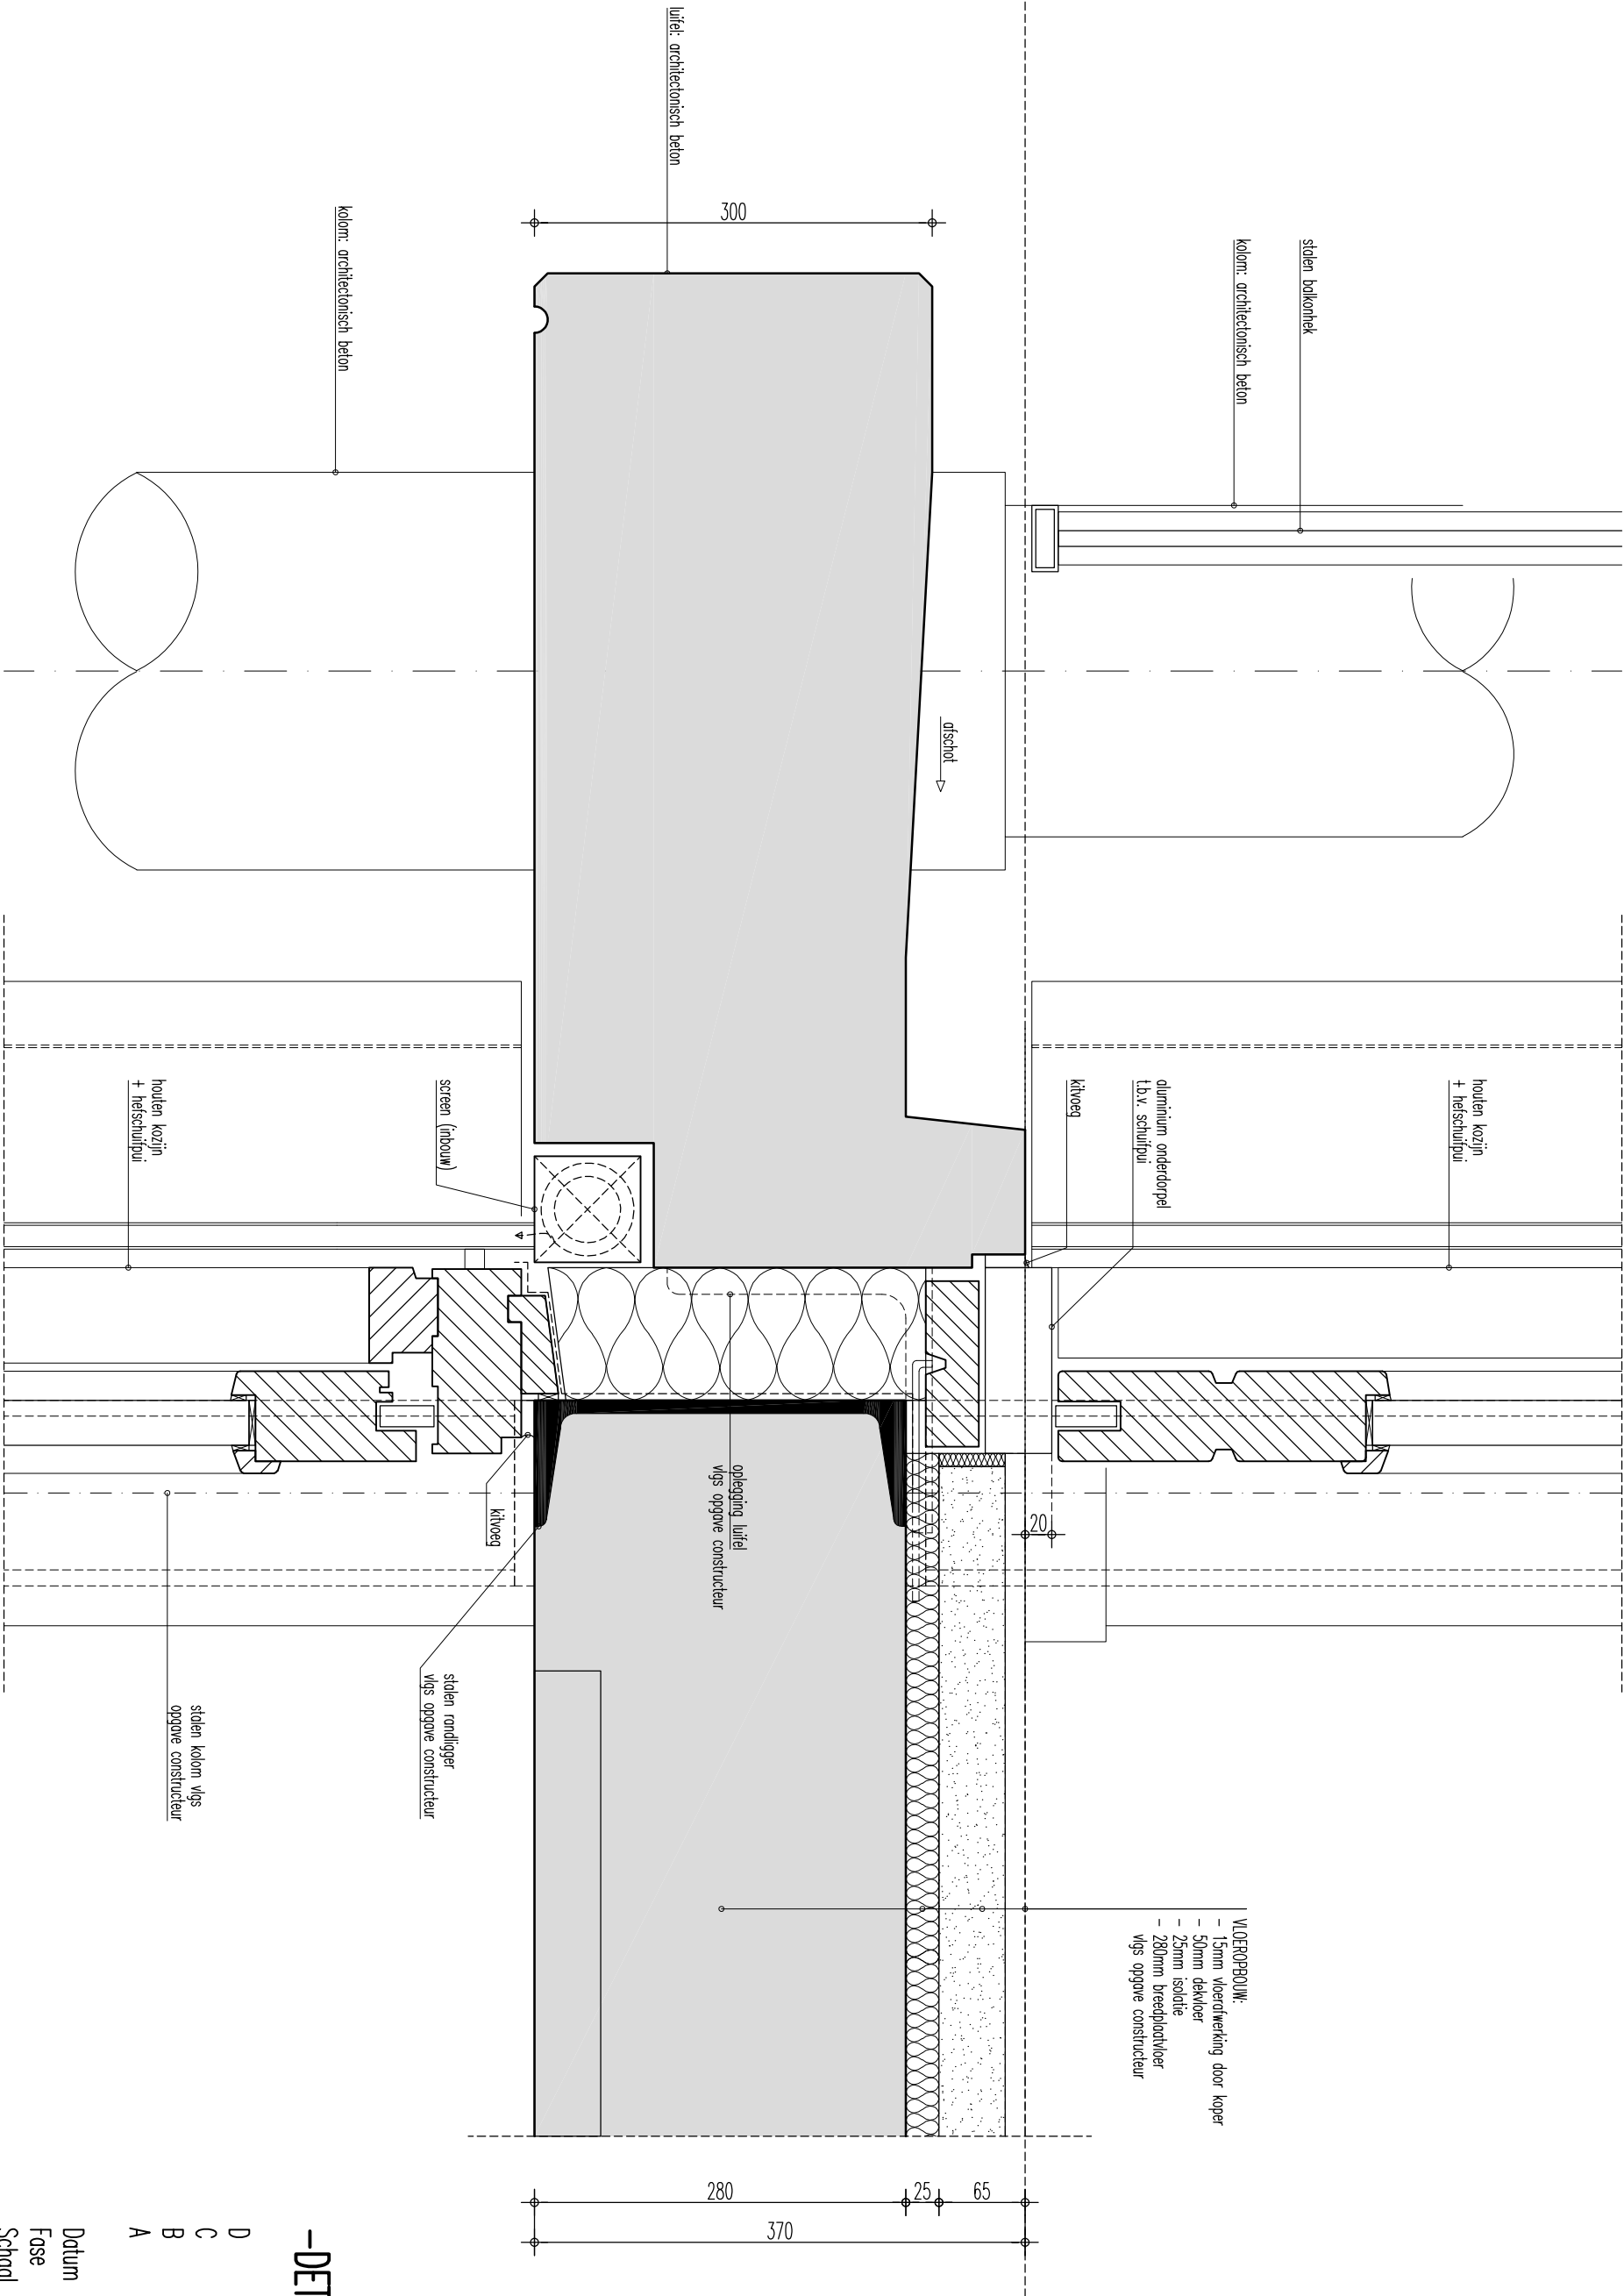

-DETAIL V1.5-

- D *
- C *
- B *
- A *

Datum : 21-12-2020
Fase : Bouwaanvraag
Schaal : 1:5
Proj.nr. : 19-170
Status : Definitief

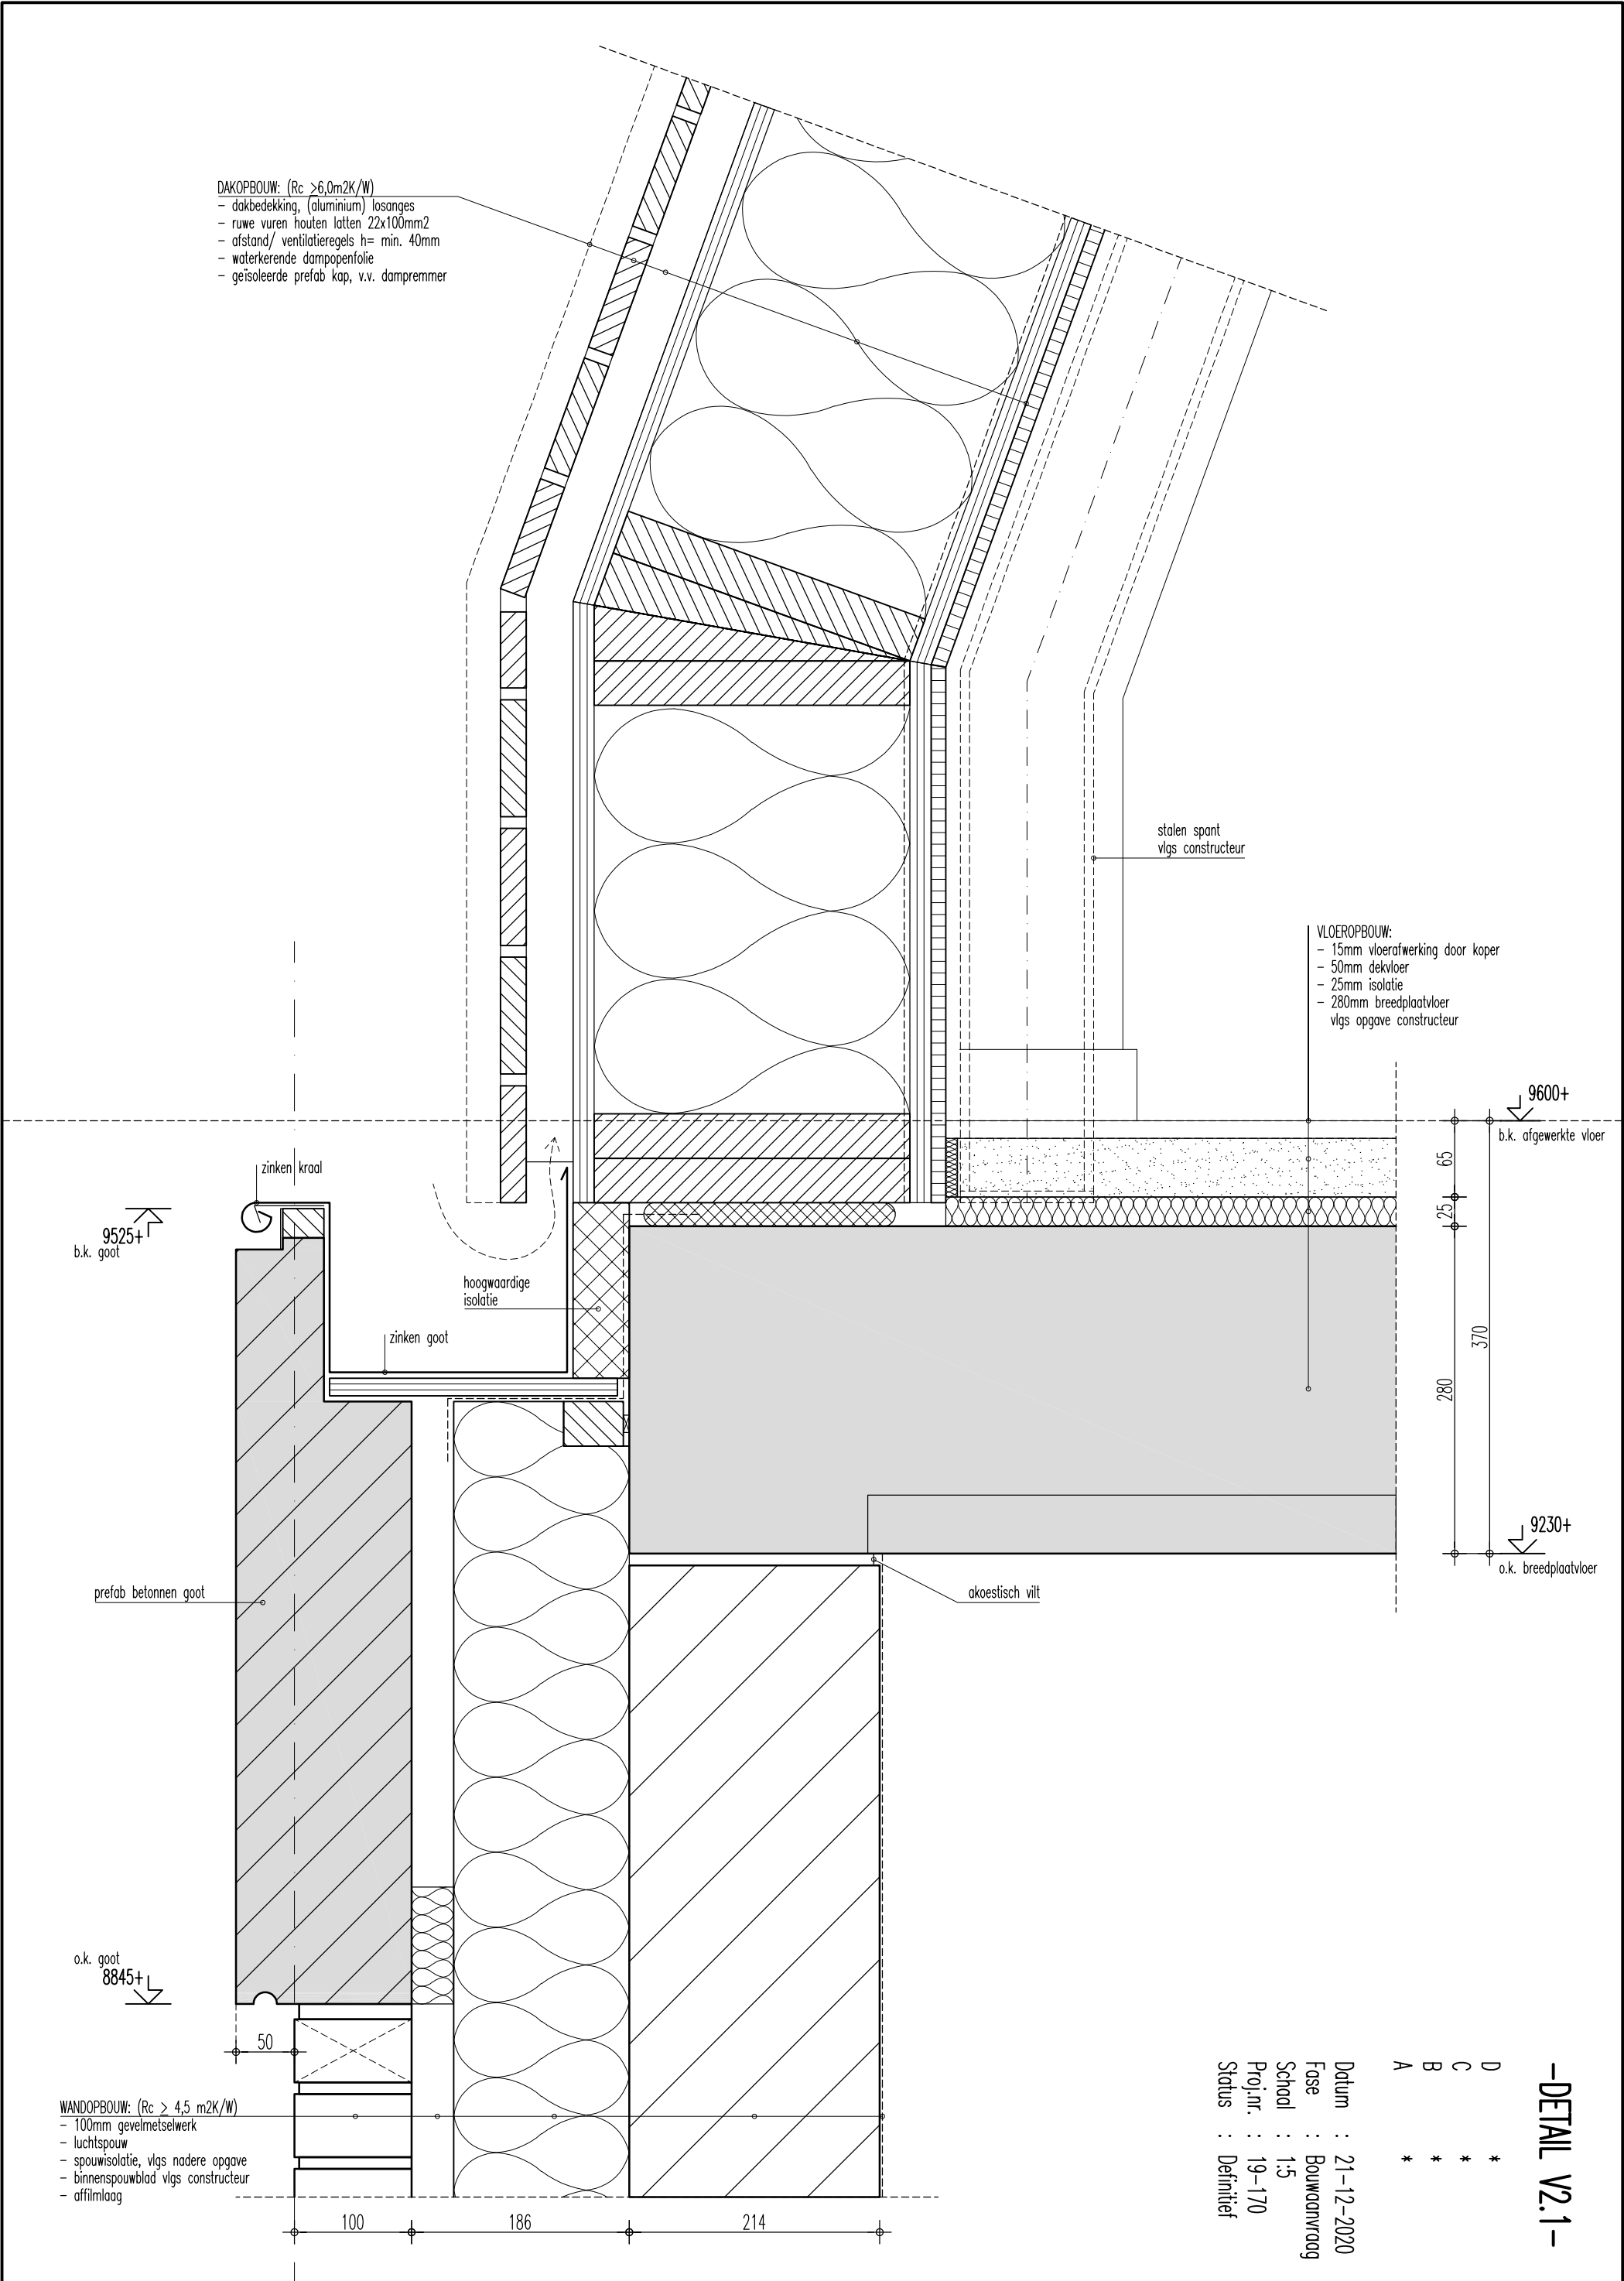

-DETAIL V2.1-

D	*
C	*
B	*
A	*
Datum	: 21-12-2020
Fase	: Bouwaanvraag
Schaal	: 1:5
Proj.nr.	: 19-170
Status	: Definitief

DAKOPBOUW: ($R_c > 6,0 \text{ m}^2 \text{ K/W}$)

- dakbedekking, (aluminium) losanges
- ruwe vuren houten latten $22 \times 100 \text{ mm}^2$
- afstand/ ventilatieregels $h = \text{min. } 40 \text{ mm}$
- waterkerende dampopenfolie
- geïsoleerde prefab kap, v.v. dampremmer

stalen spant
vlg. constructeur

VLOEROPBOUW:

- 15mm vloerafwerking door koper
- 50mm dekvlies
- 25mm isolatie
- 280mm breedplaatvloer
vlg. opgave constructeur

9525+
b.k. goot

zinken kraal

hoogwaardige
isolatie

zinken goot

prefab betonnen goot

o.k. goot
8845+

compriband o.g.

screen (inbouw)

aluminium kozijn

210
negge

akoestisch vilt

prefab betonlatei

hoogwaardige isolatie

9600+

b.k. afgewerkte vloer

65
125
370


9230+

o.k. breedplaatvloer

-DETAIL V2.2-

D	*
C	*
B	*
A	*

Datum	: 21-12-2020
Fase	: Bouwaanvraag
Schaal	: 1:5
Proj.nr.	: 19-170
Status	: Definitief

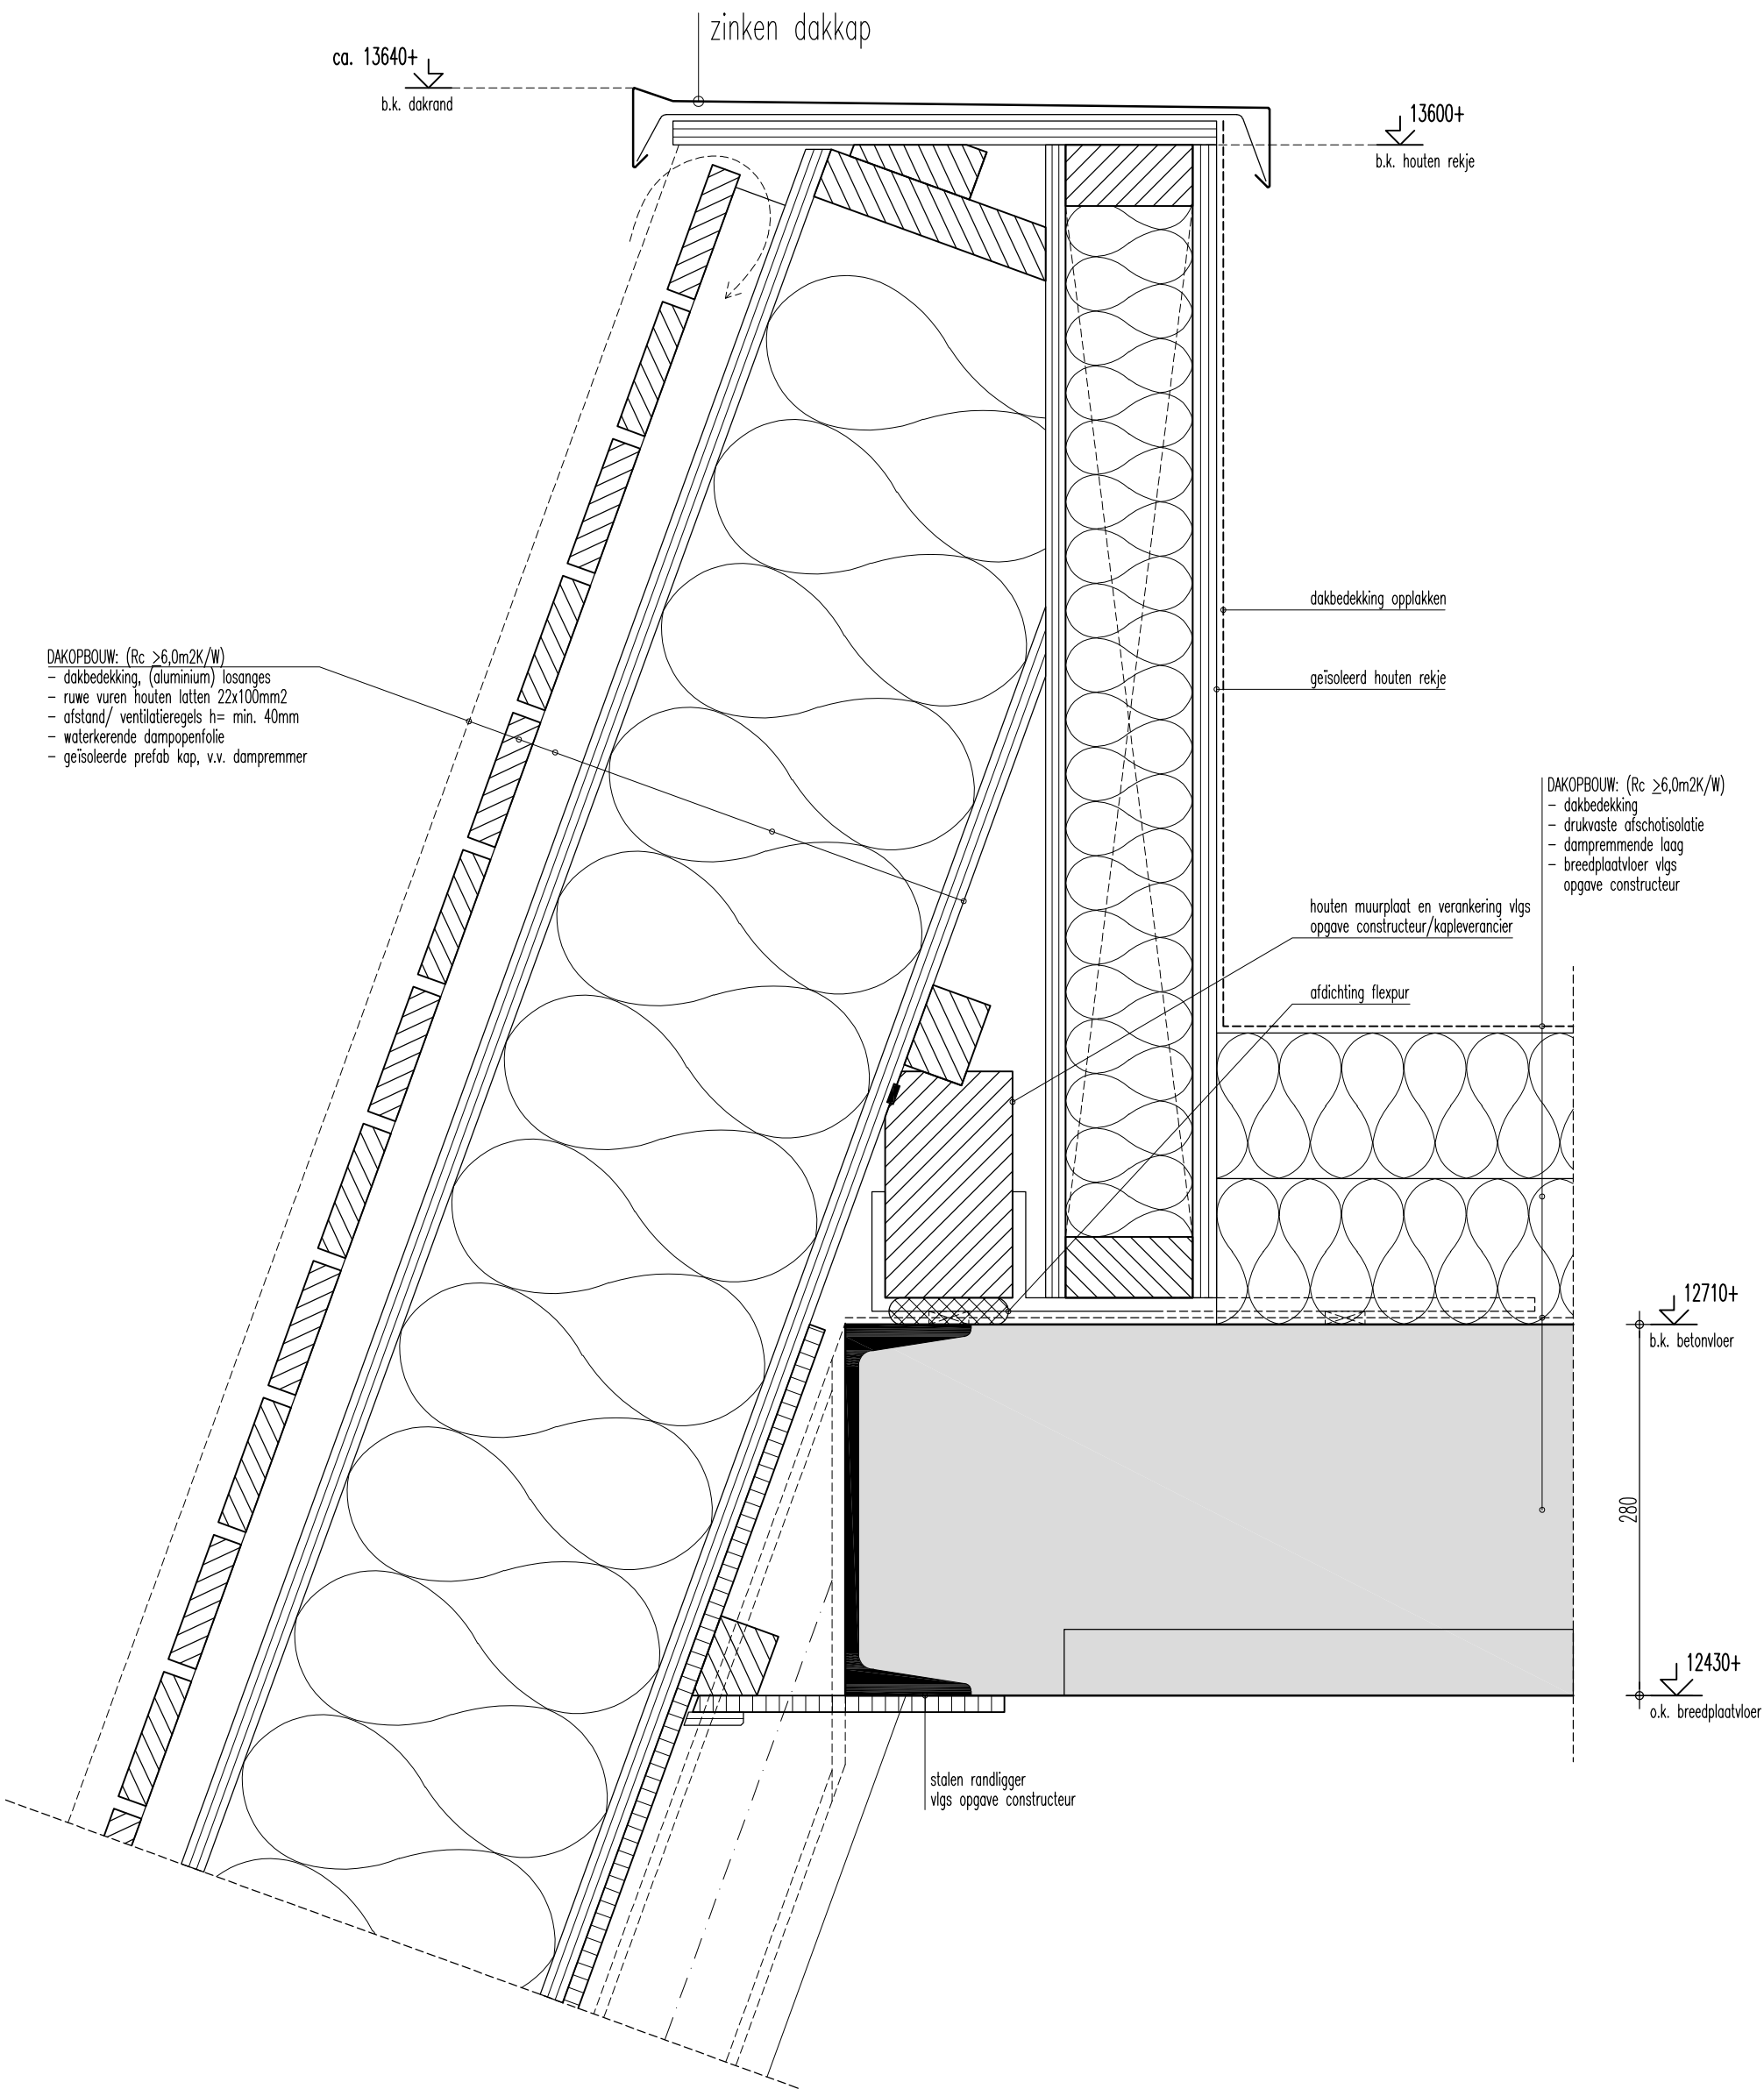

DAKOPBOUW: ($R_c \geq 6,0 \text{ m}^2 \text{ K/W}$)

- dakbedekking, (aluminium) losanges
- ruwe vuren houten latten 22x100mm2
- afstand/ ventilatieregels h= min. 40mm
- waterkerende dampopenfolie
- geïsoleerde prefab kap, v.v. dampremmer


DAKOPBOUW: ($R_c \geq 6,0 \text{ m}^2 \text{ K/W}$)

- dakbedekking
- drukvaste afschotisolatie
- dampremmende laag
- breedplaatvloer vlg. opgave constructeur

-DETAIL V3.1-

D	*
C	*
B	*
A	*

Datum	: 21-12-2020
Fase	: Bouwaanvraag
Schaal	: 1:5
Proj.nr.	: 19-170
Status	: Definitief

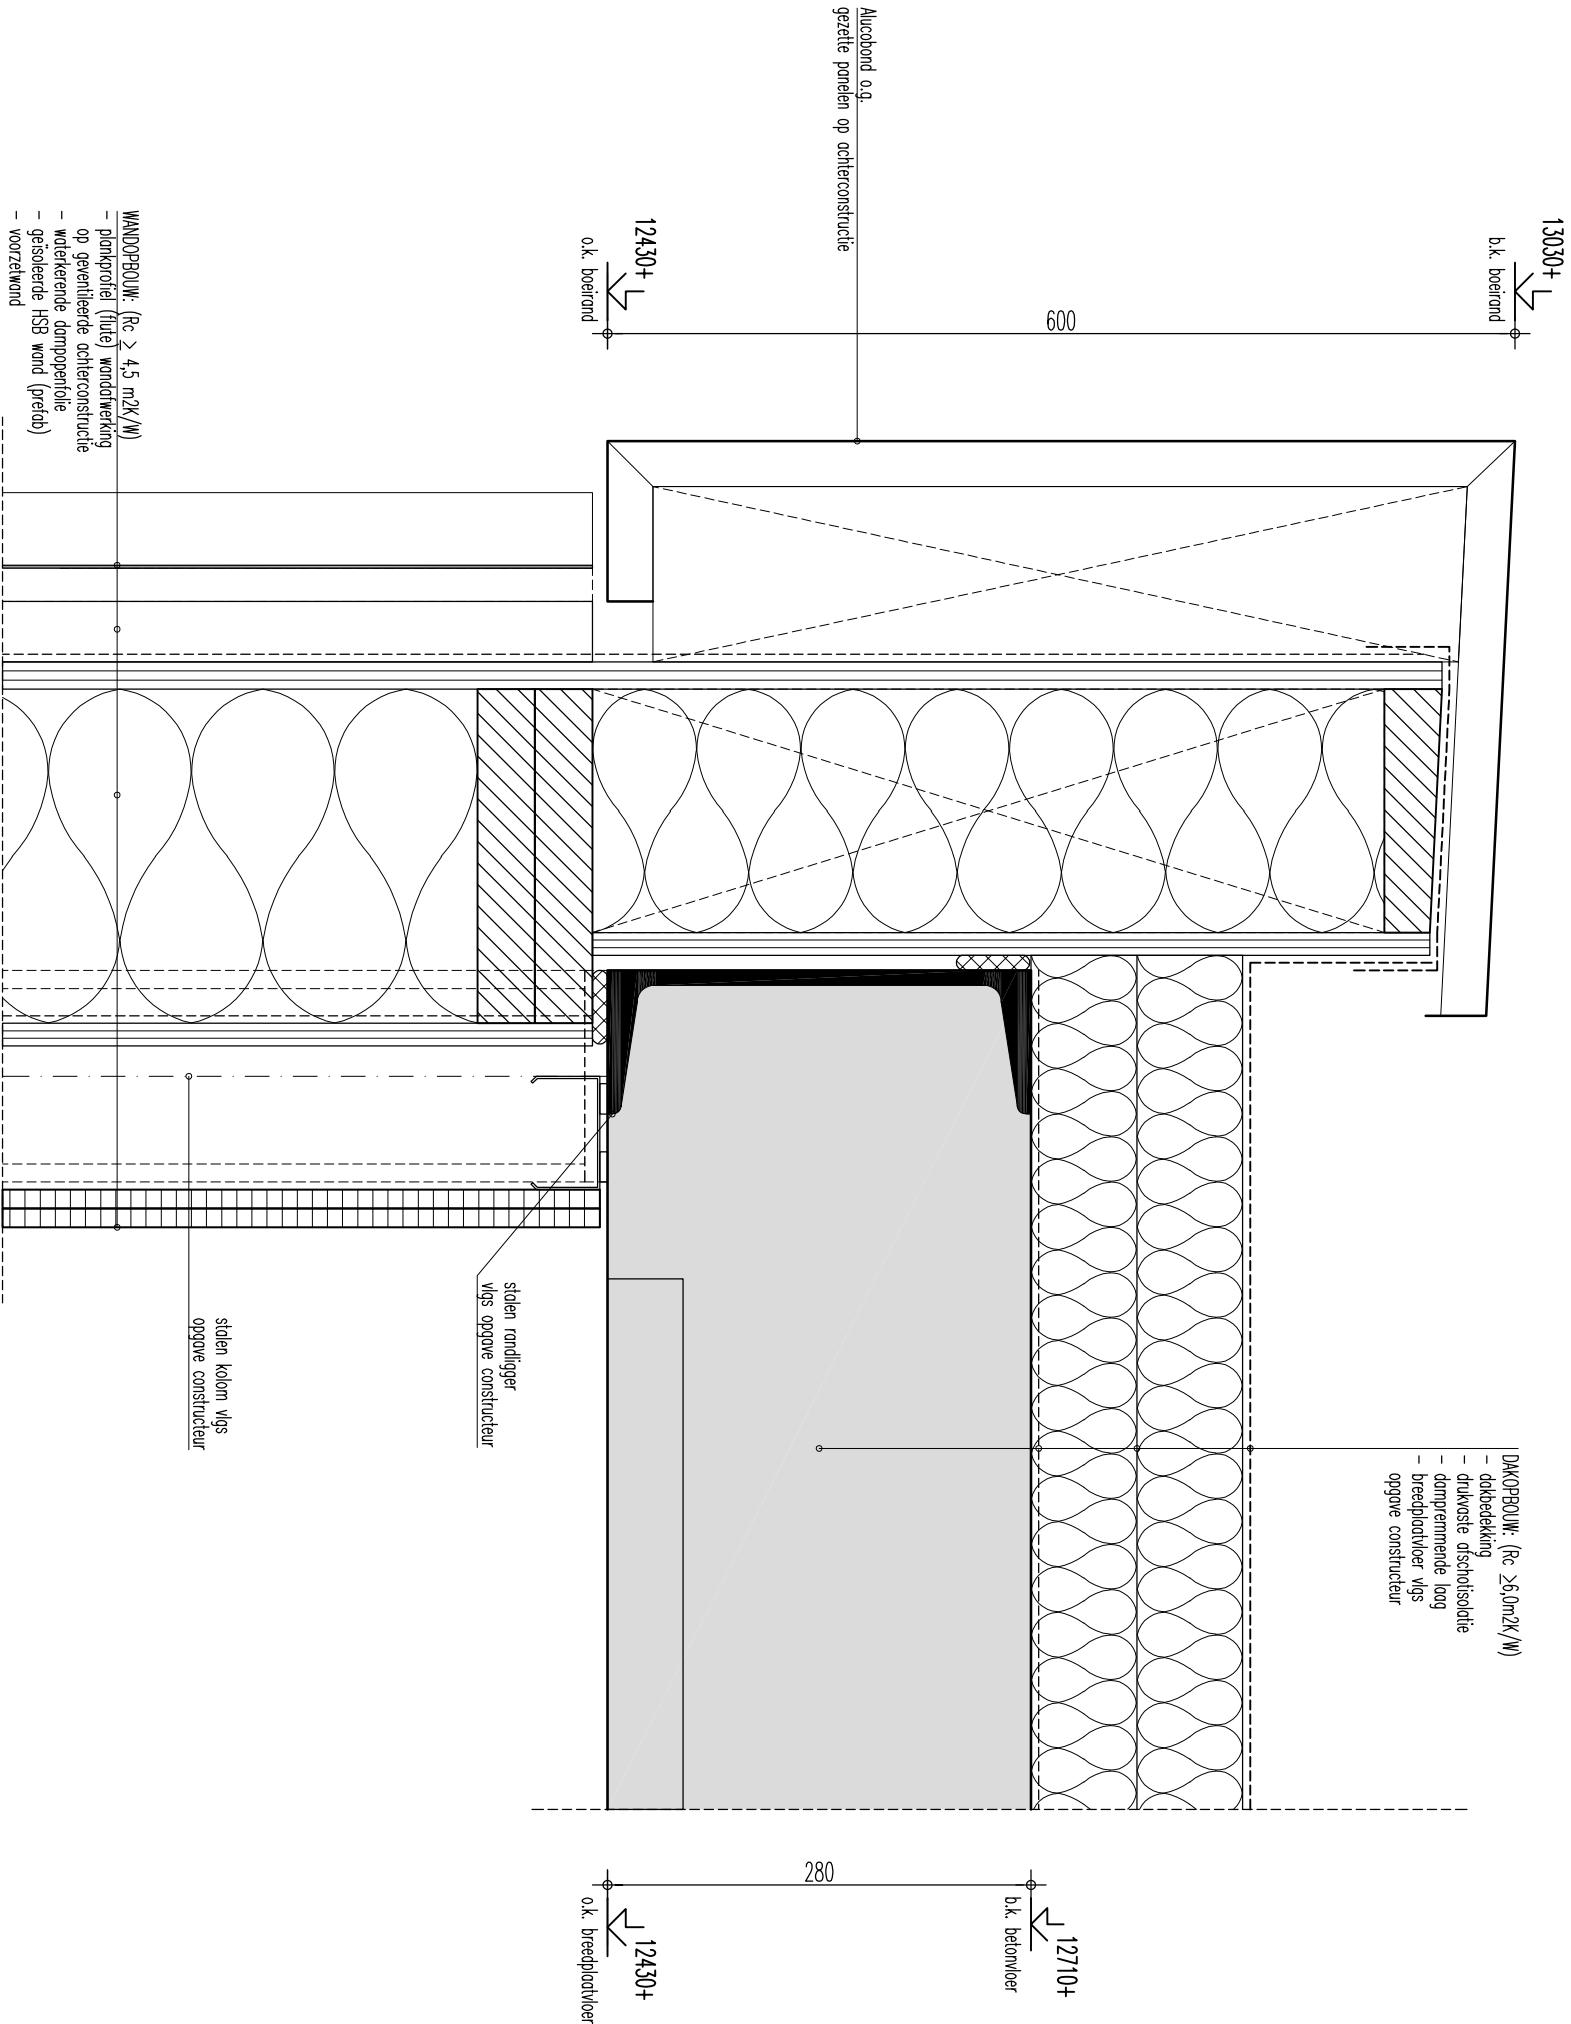

-DETAIL V3.2-

D *
C *
B *
A *

Datum : 21-12-2020
Fase : Bouwaanvraag
Schaal : 1:5
Proj.nr. : 19-170
Status : Definitief