


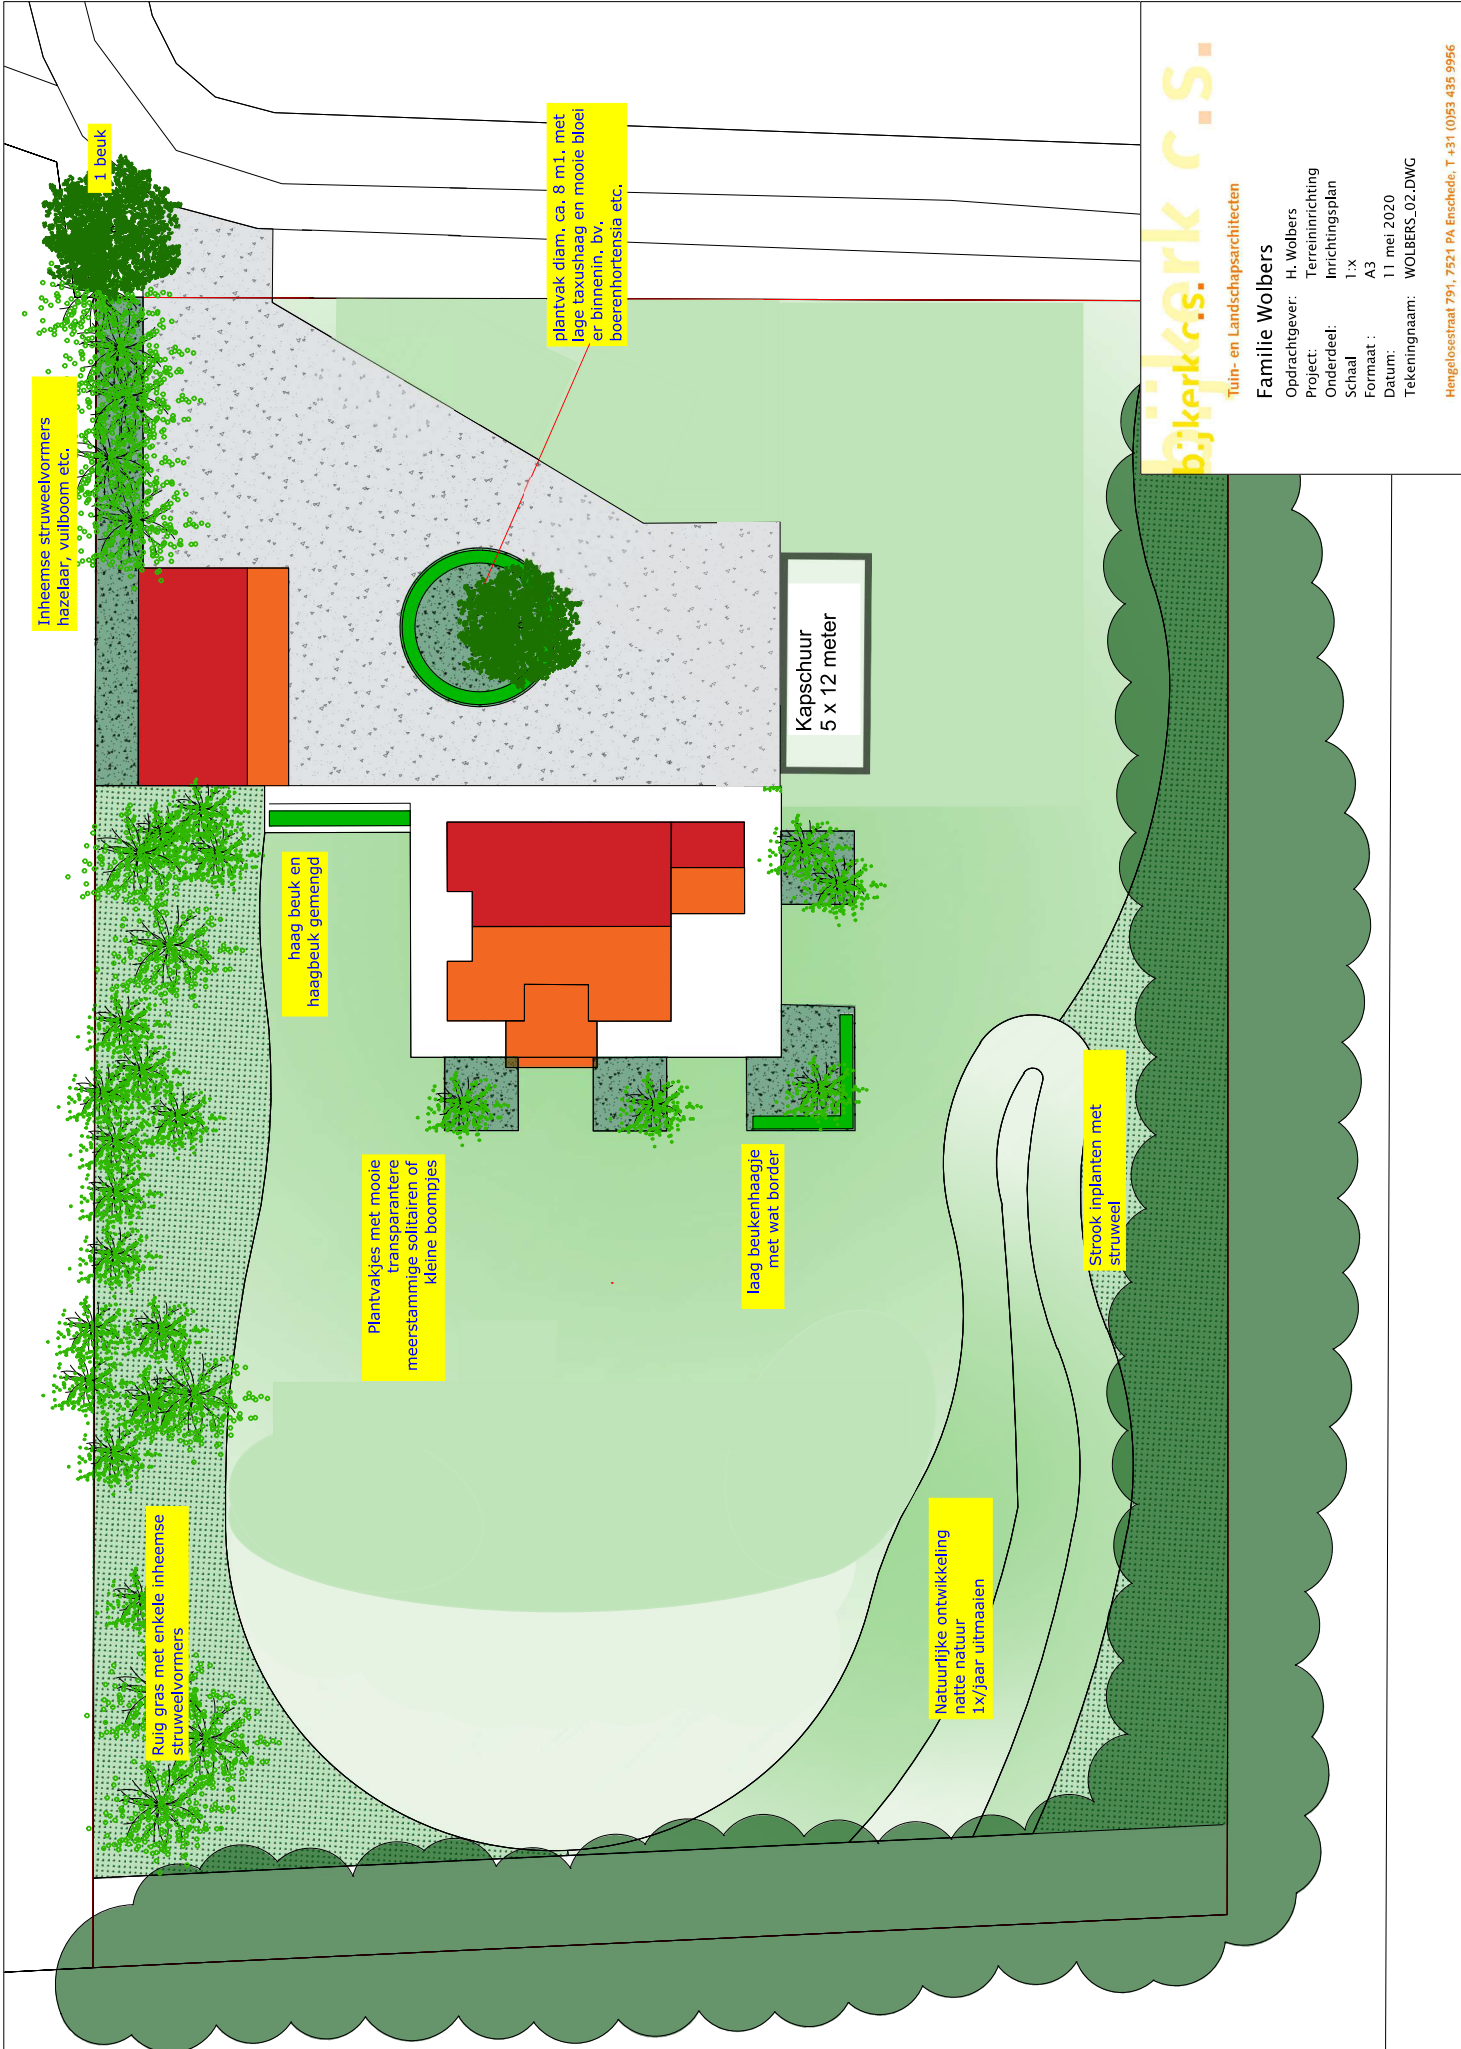

bijkerk c.s.

Tuin- en Landschapsarchitecten

Familie Wolbers

Odrachtgever: H. Wolbers
Project: Terreinrichting
Onderdeel: Inrichtingsplan
Schaal: 1:x
Formaat: A3
Datum: 11 mei 2020
Tekeningnaam: WOLBERS_02.DWG

Hengelsestraat 791, 7521 PA Enschede, T +31 (0)93 435 9956

