



Doorsnede 1-1 schaal 1:100

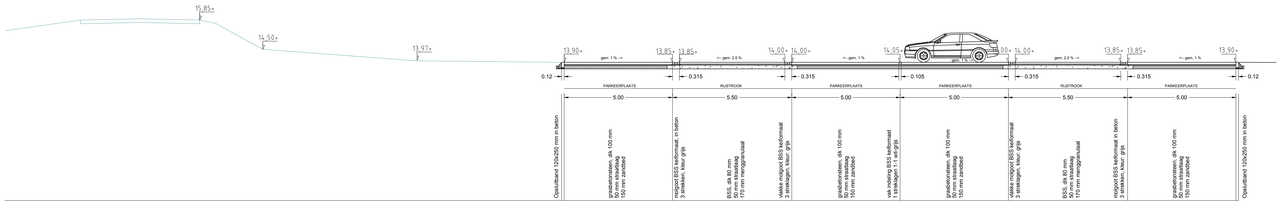


Doorsnede 2-2 schaal 1:100

Bij de werkzaamheden aan de Stadsdam zal ter plaatse van de inrit een getrapte aansluiting aangebracht worden naast de rijbaan.
De onderlaag wordt ca 1 meter verder aangebracht, de tussenlaag ca 0,5 meter.
Hierop moet aangesloten worden met de asfaltlagen van de inrit.
Daarbij moet er een asfaltwapening aangebracht worden tussen de OL en TL.
Deze wapening moet aan beide zijden ca 0,5 meter breed zijn (dus totaal ca 1 meter).
Wapening Tensar Glasstex R60 of gelijkwaardig

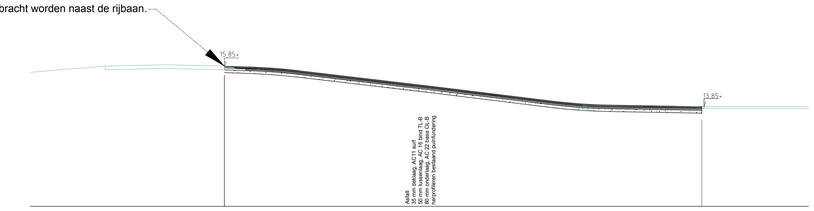

Lengteprofiel Afrit schaal 1:100

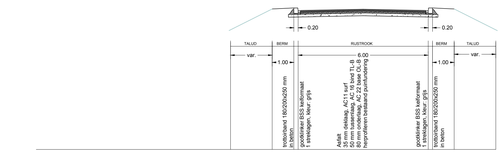

Doorsnede Afrit schaal 1:100

Verklaring:

- **Trottoirband:** 180/200x250 mm in beton. Kleur: grijs. langs trottoirband 1 streklaag BSS in beton, kleur: grijs
- **Trottoirband:** Verloopband 180/200x250-mv in beton. Kleur: grijs
- **Opsluitband:** 120x250 mm in beton. Kleur: grijs
- **Opsluitband:** 100x200 mm. Kleur: grijs
- **Molgoot:** 3 st. streklaag, BSS, kleur: grijs
- **Asfalt, kleur zwart:** 35 mm deklaag, AC11 surf; 50 mm tussenlaag, AC 16 bind TL-B; 80 mm onderlaag, AC 22 base OL-B; herprofileren bestaand puinfundering
- **Grasbetontegels:** Vakbreedte 2,40 m; 400x600x100 mm, kleur: grijs; Grasbetontegels invegen met teelaarde met graszaad
- **Uitbreiding p.p. grasbetontegels:** Vakbreedte 2,40 m; 400x600x100 mm, kleur: grijs; Grasbetontegels invegen met teelaarde met graszaad
- **Rijbaan betonstraatstenen:** Vierzijdig verbandsteen, halfsteensverband; Kleur: grijs en zwart
- **Vakindeling BSS:** 1 streklaag; breedte vakindeling 2,40 m; kleur: 1-1, grijs-wit
- **Markering:** - streep 1-1, lang 1 mtr. en breed 100 mm; - voorrangsdriehoek 500x700 mm
- **Riolering:** Kolkleiding PVC Ø 125 mm; kleur: grijs; bochten in 45° bochtstukken
- **Riolering:** Straatkolk: - type M-Line S1300/60 GB1 o.g. - afmeting 450x300x600 mm
- **Groen:** - opbreken verharding en fundering - aanvullen met elders uitkomende grond - inzaaien met graszaad
- **Maatvoering:** - diverse maatvoeringen - maten in m, hoogtes t.o.v. N.A.P.
- **Bestaande situatie:**

Maten in meters, tenzij anders vermeld
Materiaalmaten in mm, tenzij anders vermeld
Peilmaten in meters t.o.v. N.A.P. , tenzij anders vermeld
Diameters in mm, tenzij anders vermeld

Algemeen:

Verwijderen blauwe streklaag en vervangen door streklaag BSS grijs over de gehele parkeerplaats.

Handhaven groene streklaag t.b.v. laadpaal

Nr	Datum	Get.	Omschrijving
4			
3			
2			
1			

Wijzigingen ↑

Project: MOLENWEI HUISSEN

Onderdeel: Parkeerplaatsen
Situatie Uitbreiding

Gemeente Lingewaard,
Kokkelenburglaan 6,
Postbus 15,
6660 AA Bemmel.

tel.: (026) 32 60 111
fax.:(0481) 46 46 31
email: gemeente@lingewaard.nl

team: Openbare Ruimte & Vastgoed

Getekend:	BLI...
Datum	: 16-12-2024
Gewijzigd:	BLI...
Datum	: 20-03-2025
Maten in	: m
Schaal	: 1: 200
Status	: Definitief
Blad nr.	: 1
Tek. nr.:	

HSN0-3-2-1116-12-2024/U