


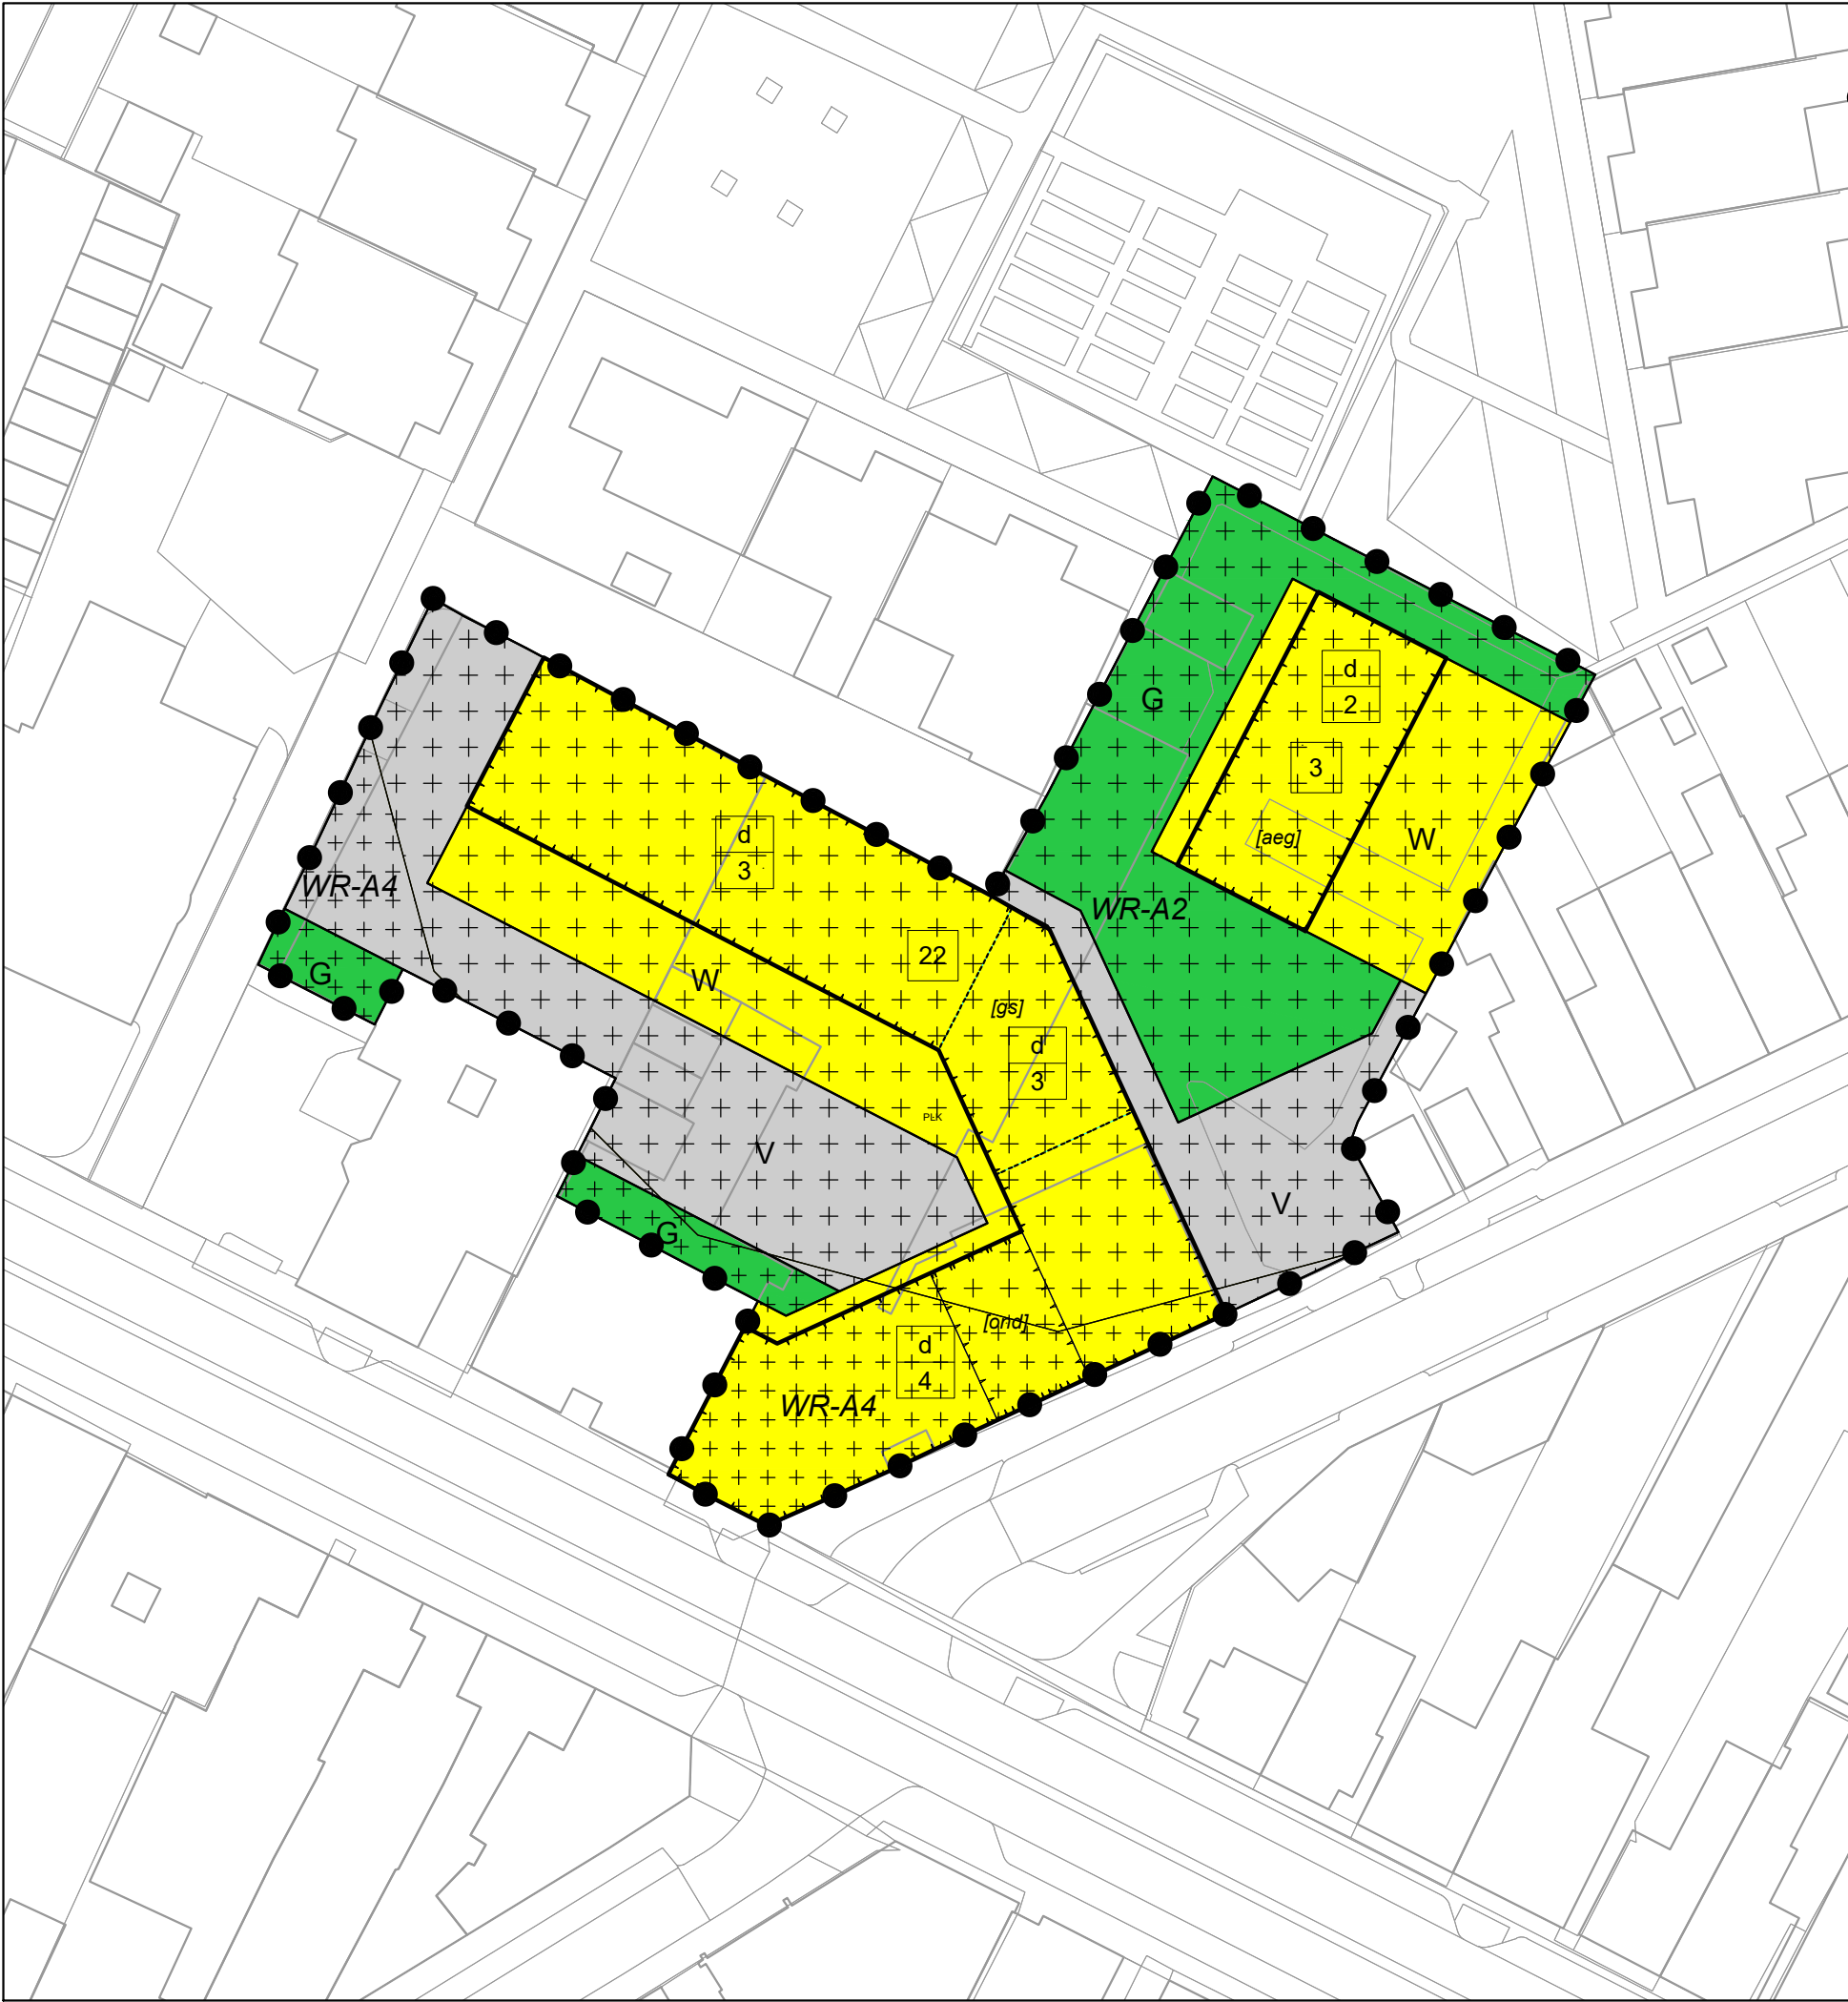

Plangebied

TAM-omgevingsplan woningbouw Erpostraat 1 - Holzstraat 19A

Enkelbestemmingen

G

Groen

V

Verkeer

W

Wonen

Dubbelbestemmingen

WR-A2

Waarde - Archeologie 2

WR-A4

Waarde - Archeologie 4

Bouwvlakken

bouwvlak

Bouwaanduidingen

[aeg]

aaneengebouwd

[gs]

gestapeld

[ond]

onderdoorgang

Maatvoeringen

d

2

aantal bouwlagen

3

maximum aantal wooneenheden

Verklaringen

ondergrond

in samenwerking met:

BRO

project:
TAM-omgevingsplan woningbouw Erpostraat 1 - Holzstraat 19A

gemeente:
Gemeente Kerkrade

onderdeel:
verbeelding

status:
vastgesteld

opdrachtgever:
BRO

projectnummer:
P07467

identificatienummer:
NL.IMRO.0928.TamH22BErpoHolzstr-Vg01

bladnummer:
1 van 1

schaal : 1:500 tekenaar: MvB datum : 29 oktober 2025

formaat : A3 bestandsnaam: 24BROBO009-006