


Vleugel RIEC, 3e verdieping
196.54 m²

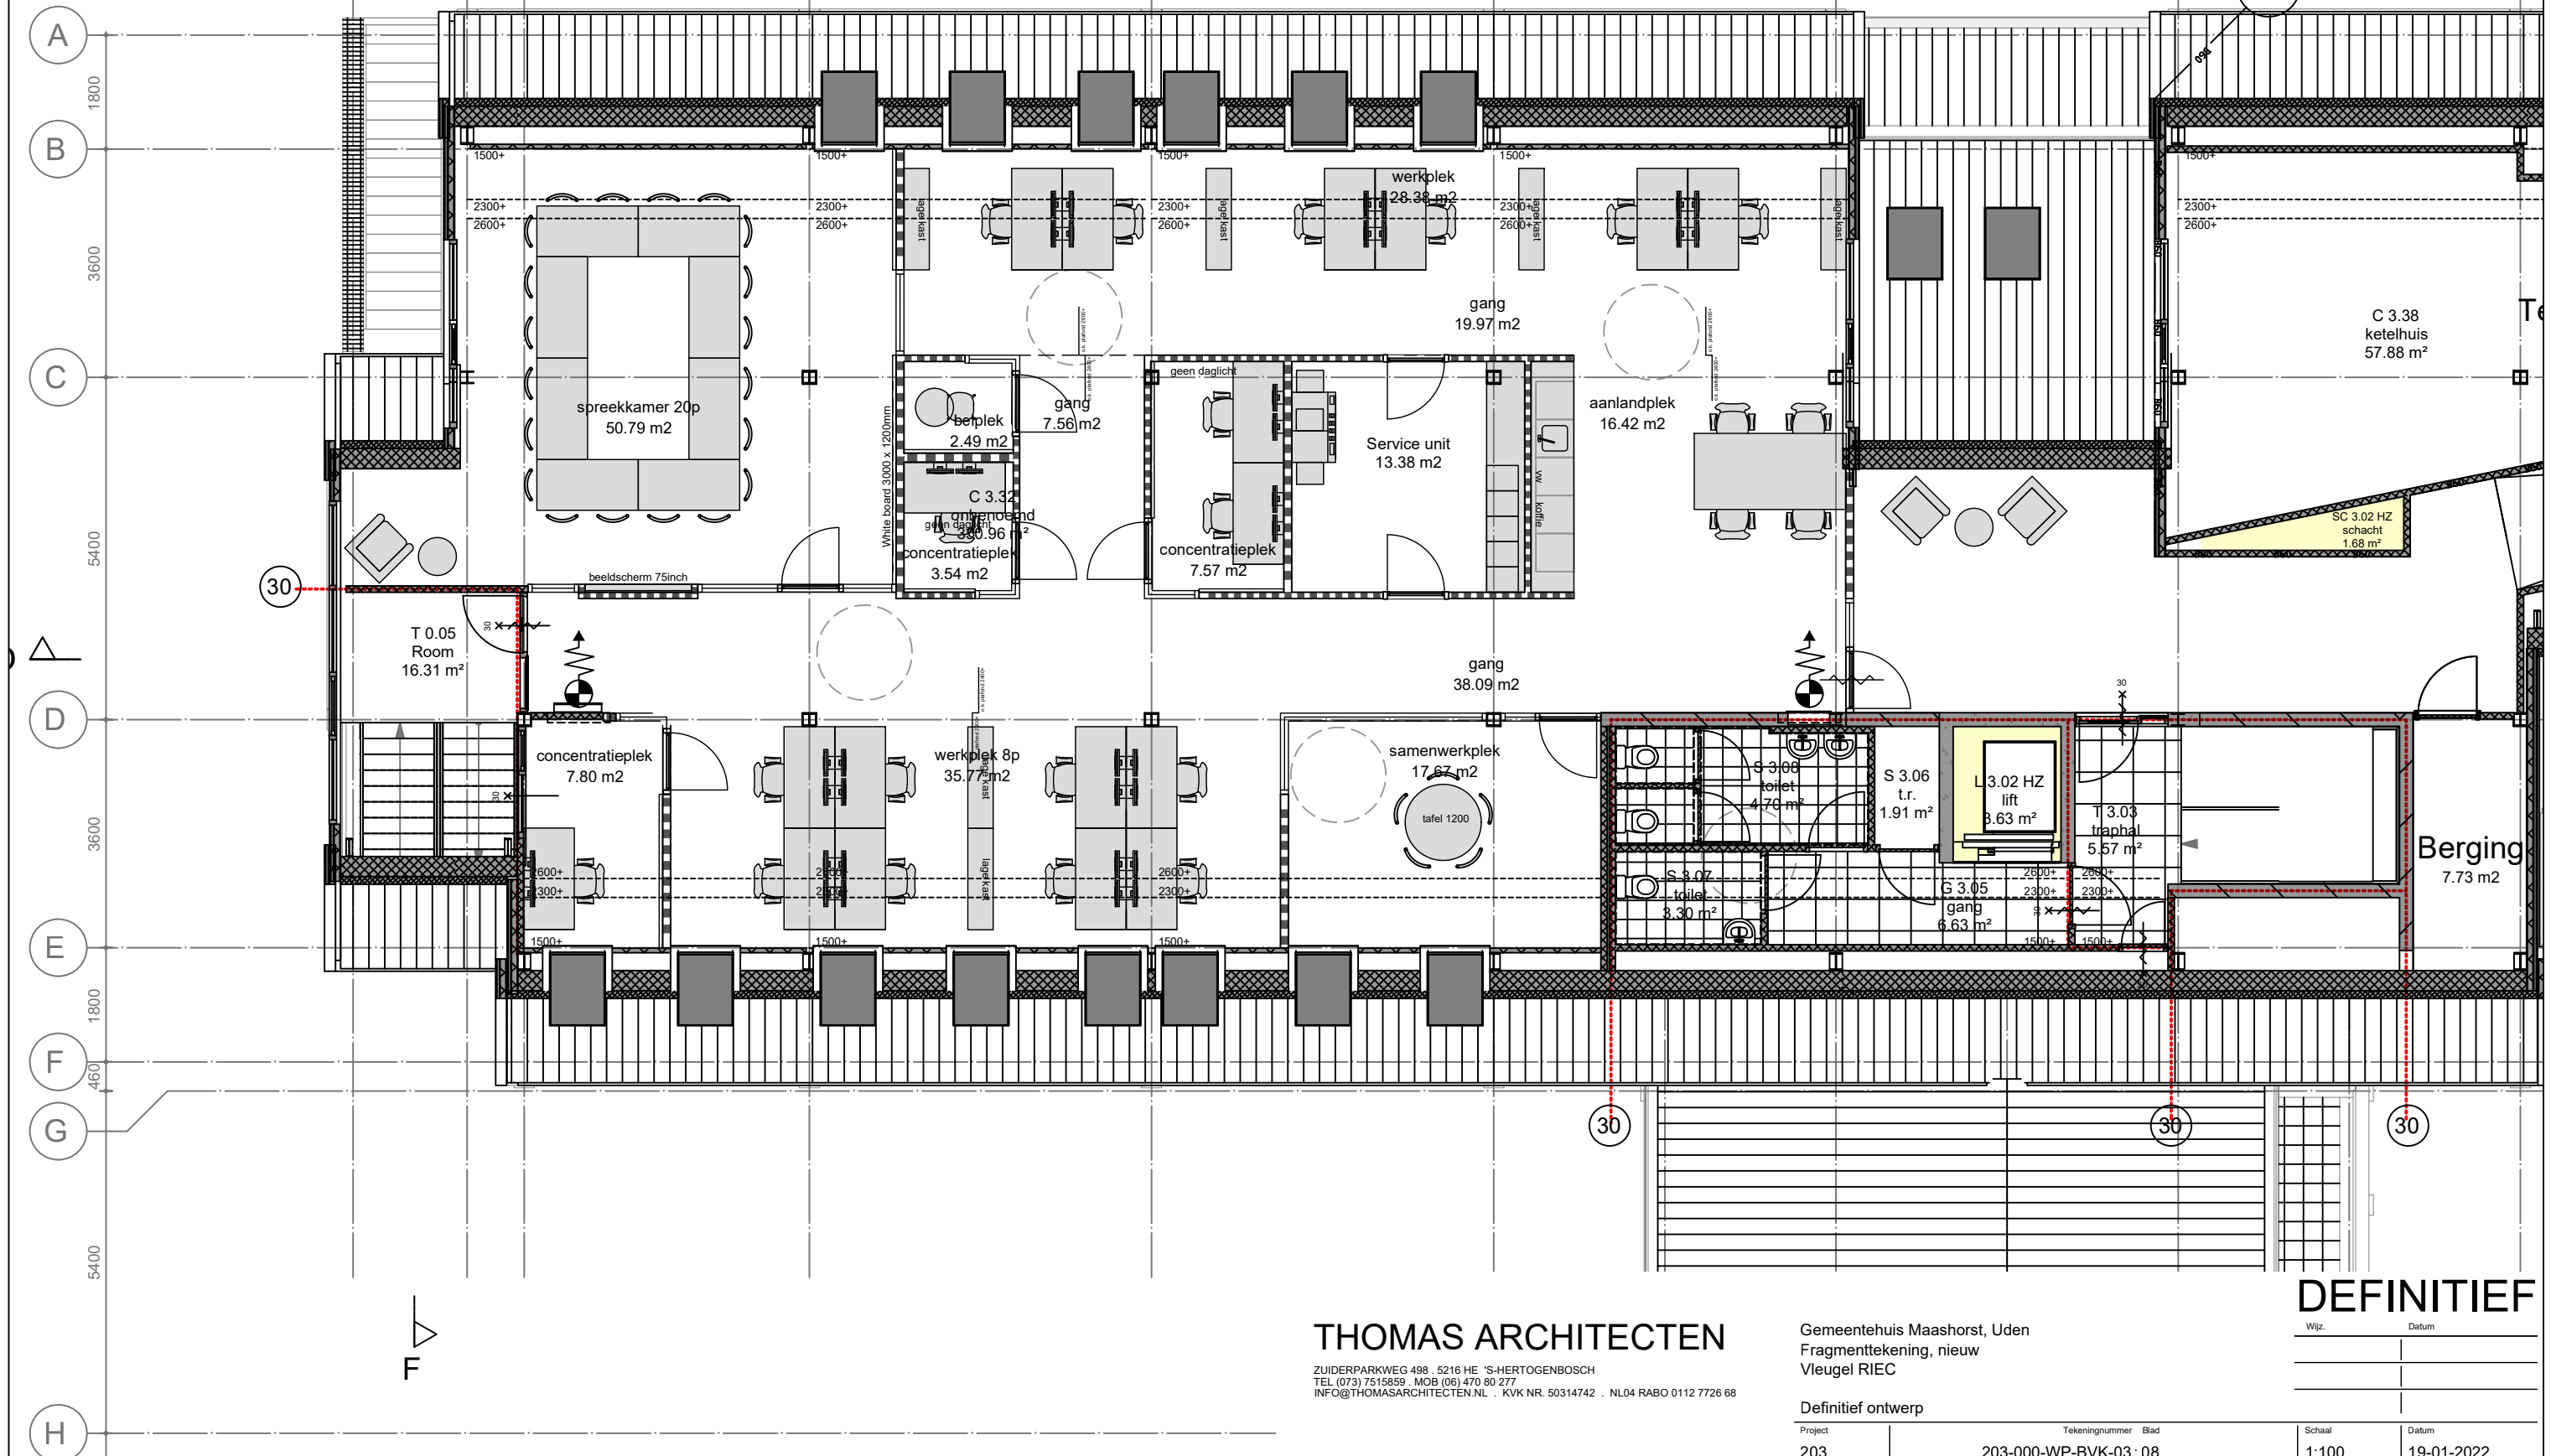

THOMAS ARCHITECTEN

ZUIDERPARKWEG 498 5216 HE 'S-HERTOGENBOSCH
TEL (073) 7515859 MOB (06) 470 80 277
INFO@THOMASARCHITECTEN.NL KVK NR. 50314742 NL04 RABO 0112 7726 68

Gemeentehuis Maashorst, Uden
Fragmenttekening, nieuw
Vleugel RIEC

Definitief ontwerp

Project: 203 Tekeningnummer: 203-000-WP-BVK-03: 08

DEFINITIEF

Wijz.	Datum

Schaal: 1:100 Datum: 19-01-2022