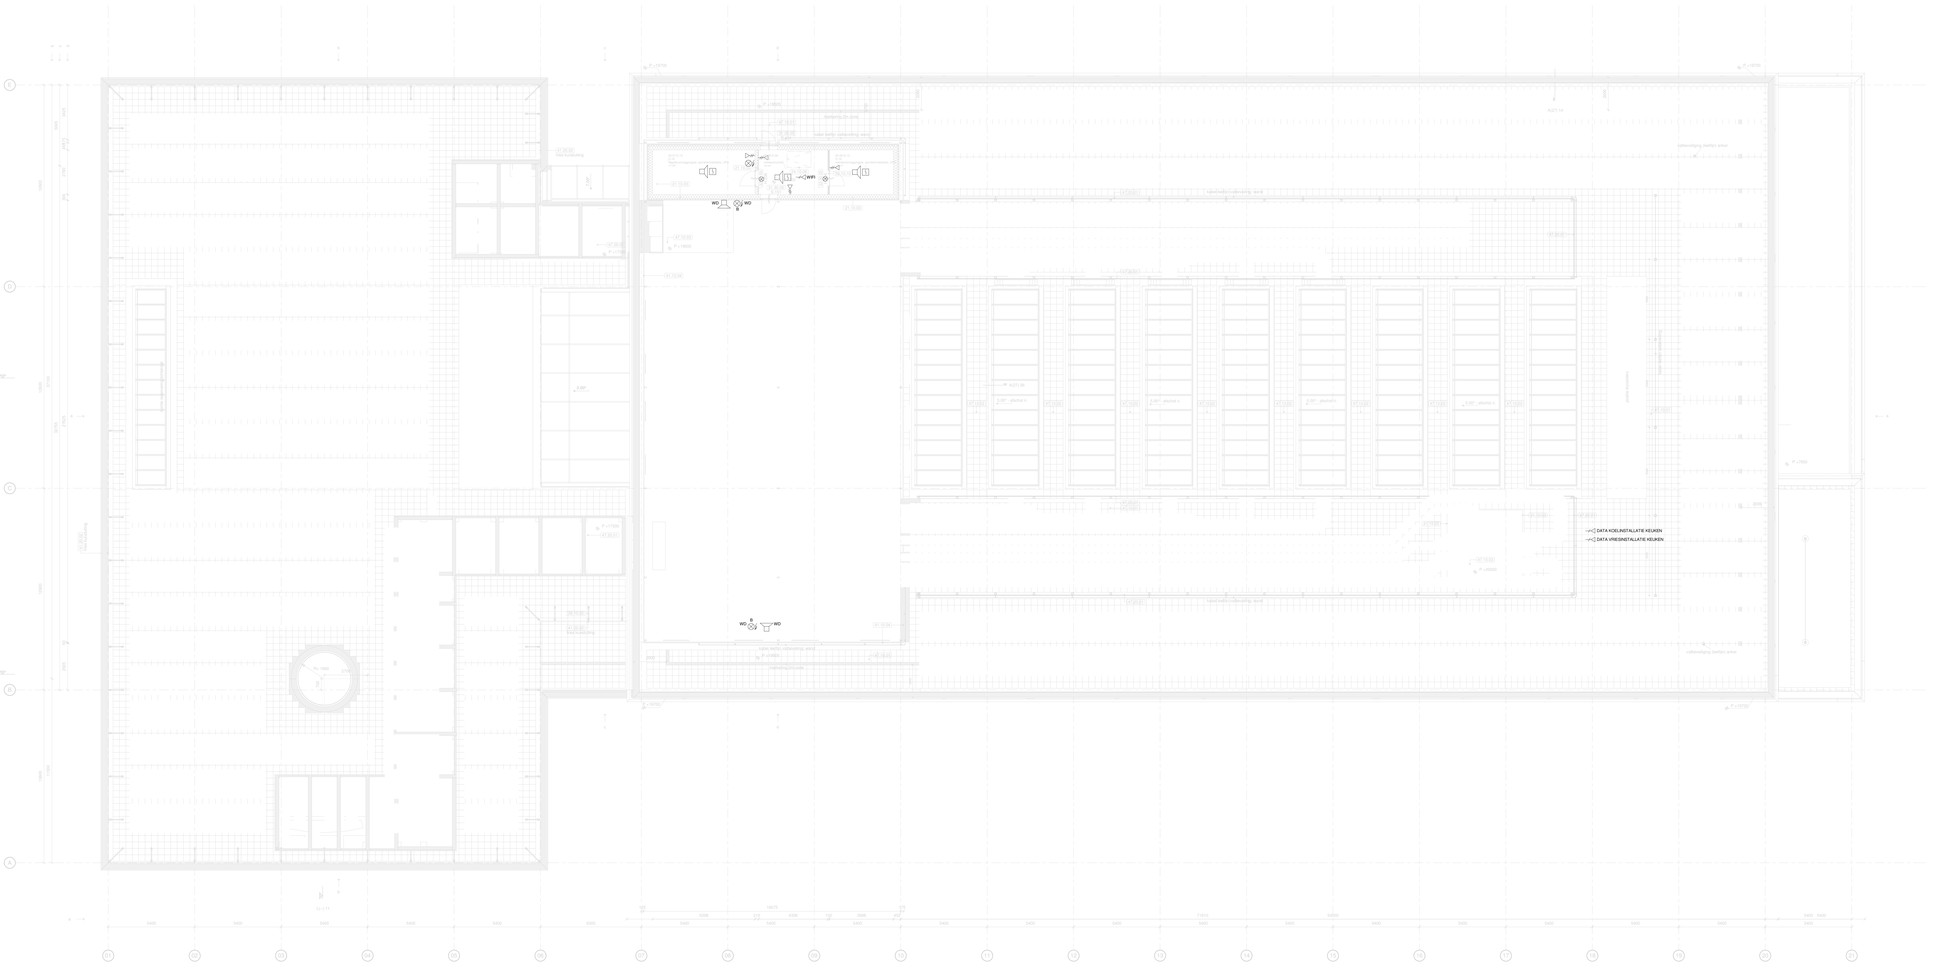


CONCEPT

INSTALLATIES
BOUWFYSICA
ENERGIE

Wassenaarseweg 30
2596 CJ Den Haag
T 070 346 83 00

www.halmos.nl
halmos@halmos.nl
F 070 345 68 10

HALMOS
ADVISEURS

PROJECT:

GEMEENTEHUIS HAARLEMMERMEER
TE HOOFDDORP

OMSCHRIJVING:

ZWAKSTROOMINSTALLATIES
5e VERDIEPING

ARCHITECT:

Architectenbureau cepezed b.v.

FORMAAT: A0+	DATUM: 02-02-2024		
SCHAAL: 1 : 100	FASE:		
GETEKEND: LVL	T.O.		
BOUWDEEL:	PROJECTNUMMER:		
BOUWLAAG: 5	3127050		
WIJZIGINGEN: A	B:	C:	DISCIPLINE: E	TEKENNUMMER: PE-30-05

BESTANDSNAAM: P:\01_Gemeentehuis Haarlemmermeer_HLM_R2023.vwx