SPAWNP
INGENIEURS

Rapport 2300635.r01

Bouwplan Bloemendal – Fase 2b in Barneveld
Akoestisch onderzoek Wet geluidhinder
Wegverkeerslawaai

SPAWNP
INGENIEURS

Rapport 2300635.r01

Bouwplan Bloemendal – Fase 2b in Barneveld
Akoestisch onderzoek Wet geluidhinder
Wegverkeerslawaai


Datum	:	29 november 2023
Opdrachtgever	:	Gemeente Barneveld Barneveld
Adviseur en Goedgekeurd	:	De heer ing. L.F.A. Theuws



BOUW - MILIEU - RUIMTE
DENKKRACHT IN

Klinkenbergerweg 30a | 6711 MK EDE | 0318 614 383
Vrijlandstraat 33-c | 4337 EA MIDDELBURG | 0118 227 466
Hoenderkamp 20 | 7812 VZ EMMEN | 0591 238 110
info@SPAWNP.nl | SPAWNP.nl
| kvk 0909.2661
ISO 9001:2015 | btw NL8053.02.530.B01

Figuur 4.1

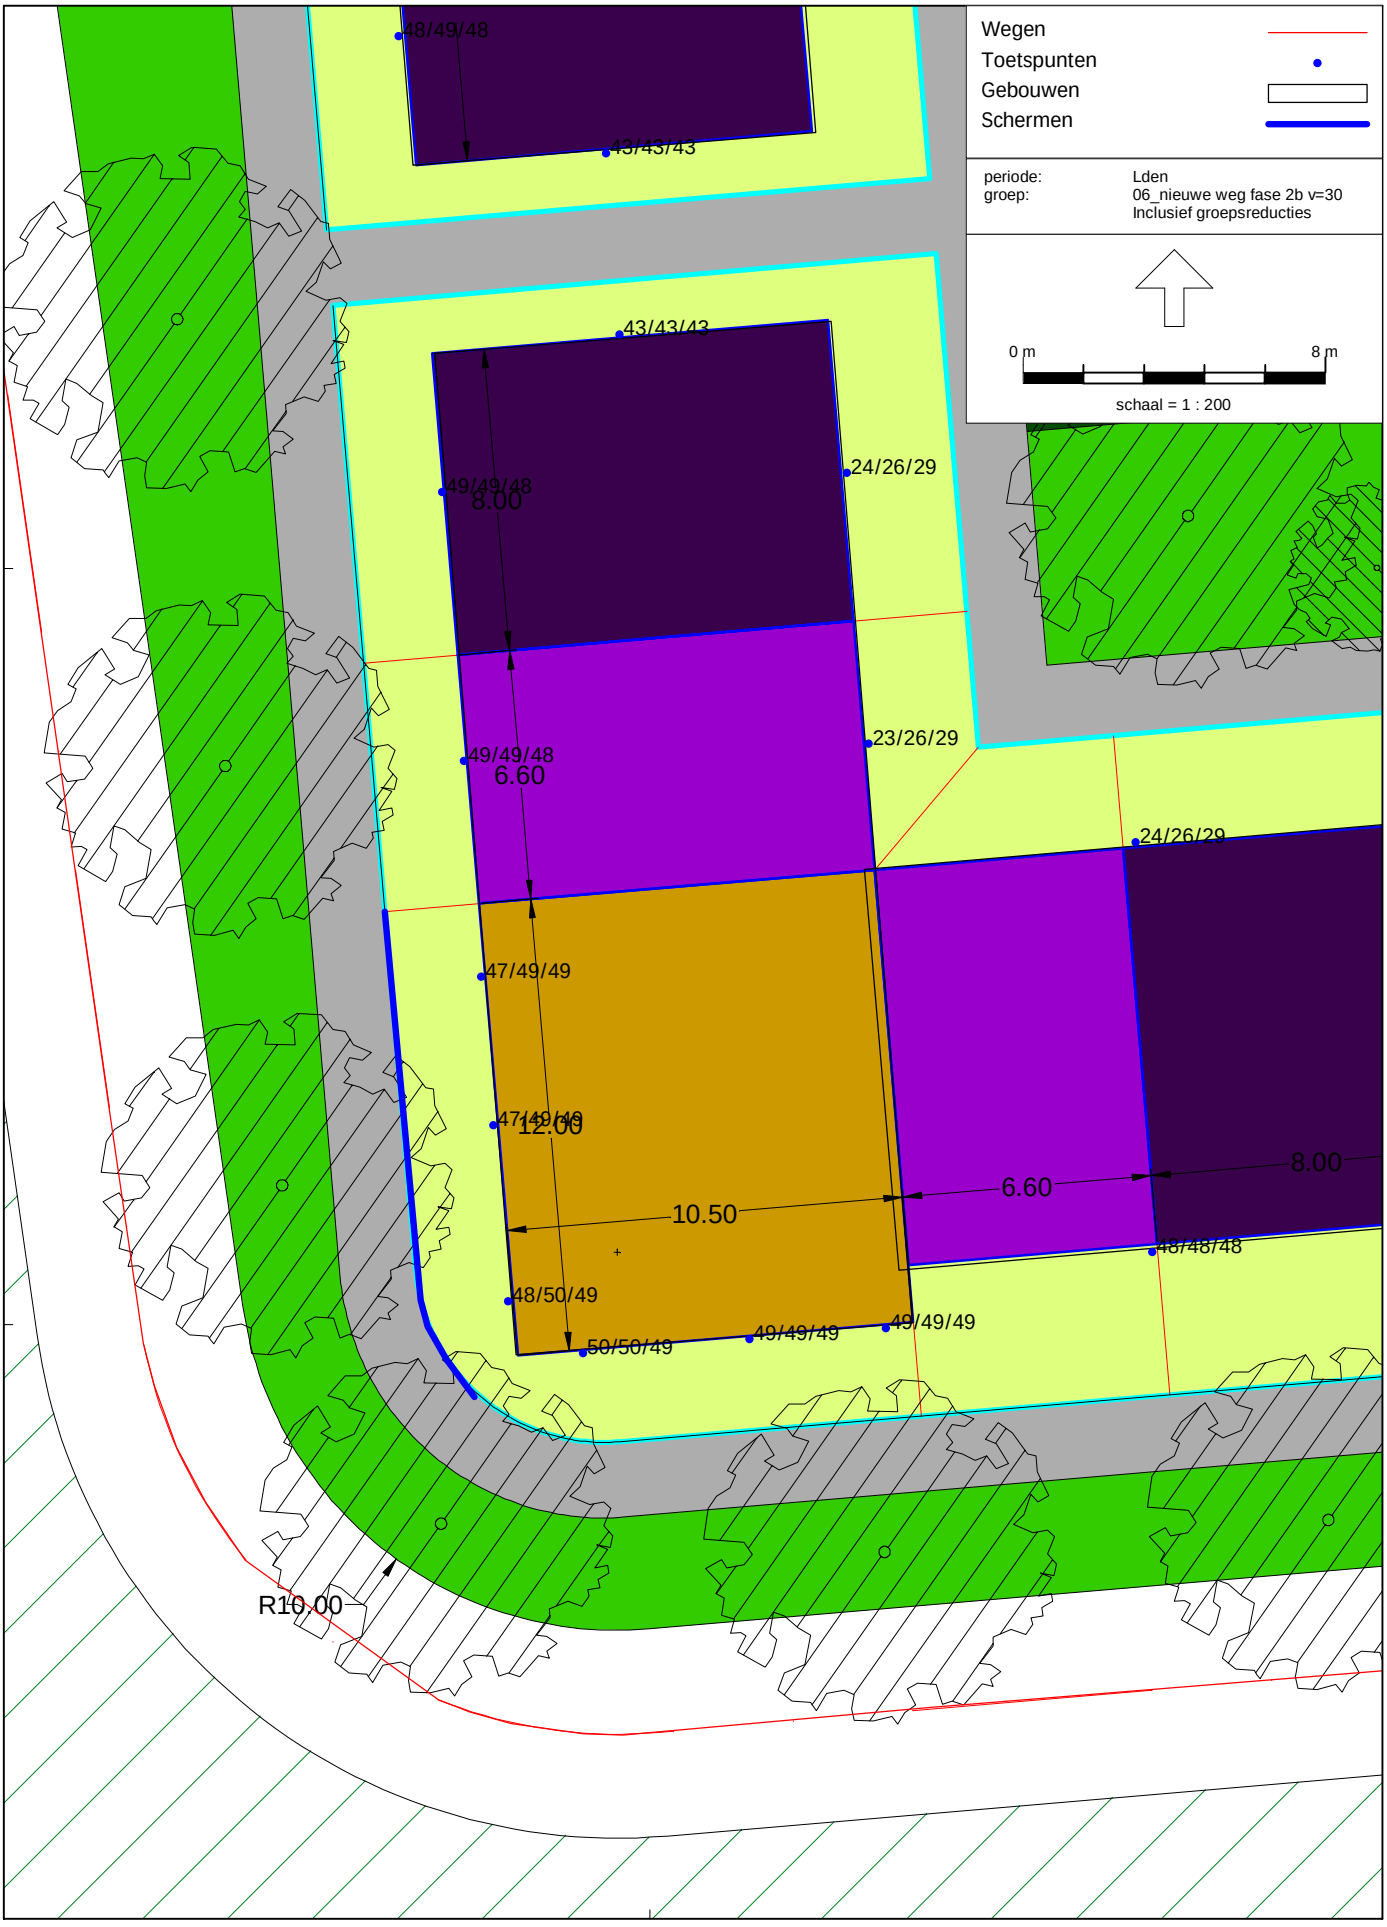


RMG-2012, wegverkeer, [2300635 Barneveld 202311 - WEG 2033 PLAN plus - Knip r01 + MR tuinscherm 005 west] , Geomilieu V2023.2 Licentiehouder: SPA WNP ingenieurs - locatie Ede

Bloemendal - Fase 2b in Barneveld - Met tuinschermen om geluidluwe gevels/buitenruimten op begane grond te realiseren

Geluidbelastingen tgv. Nieuwe weg (30 km/uur), na aftrek 5 dB art. 110g Wgh - Hw = 1,5/4,5/7,5 m+mv

Figuur 4.2

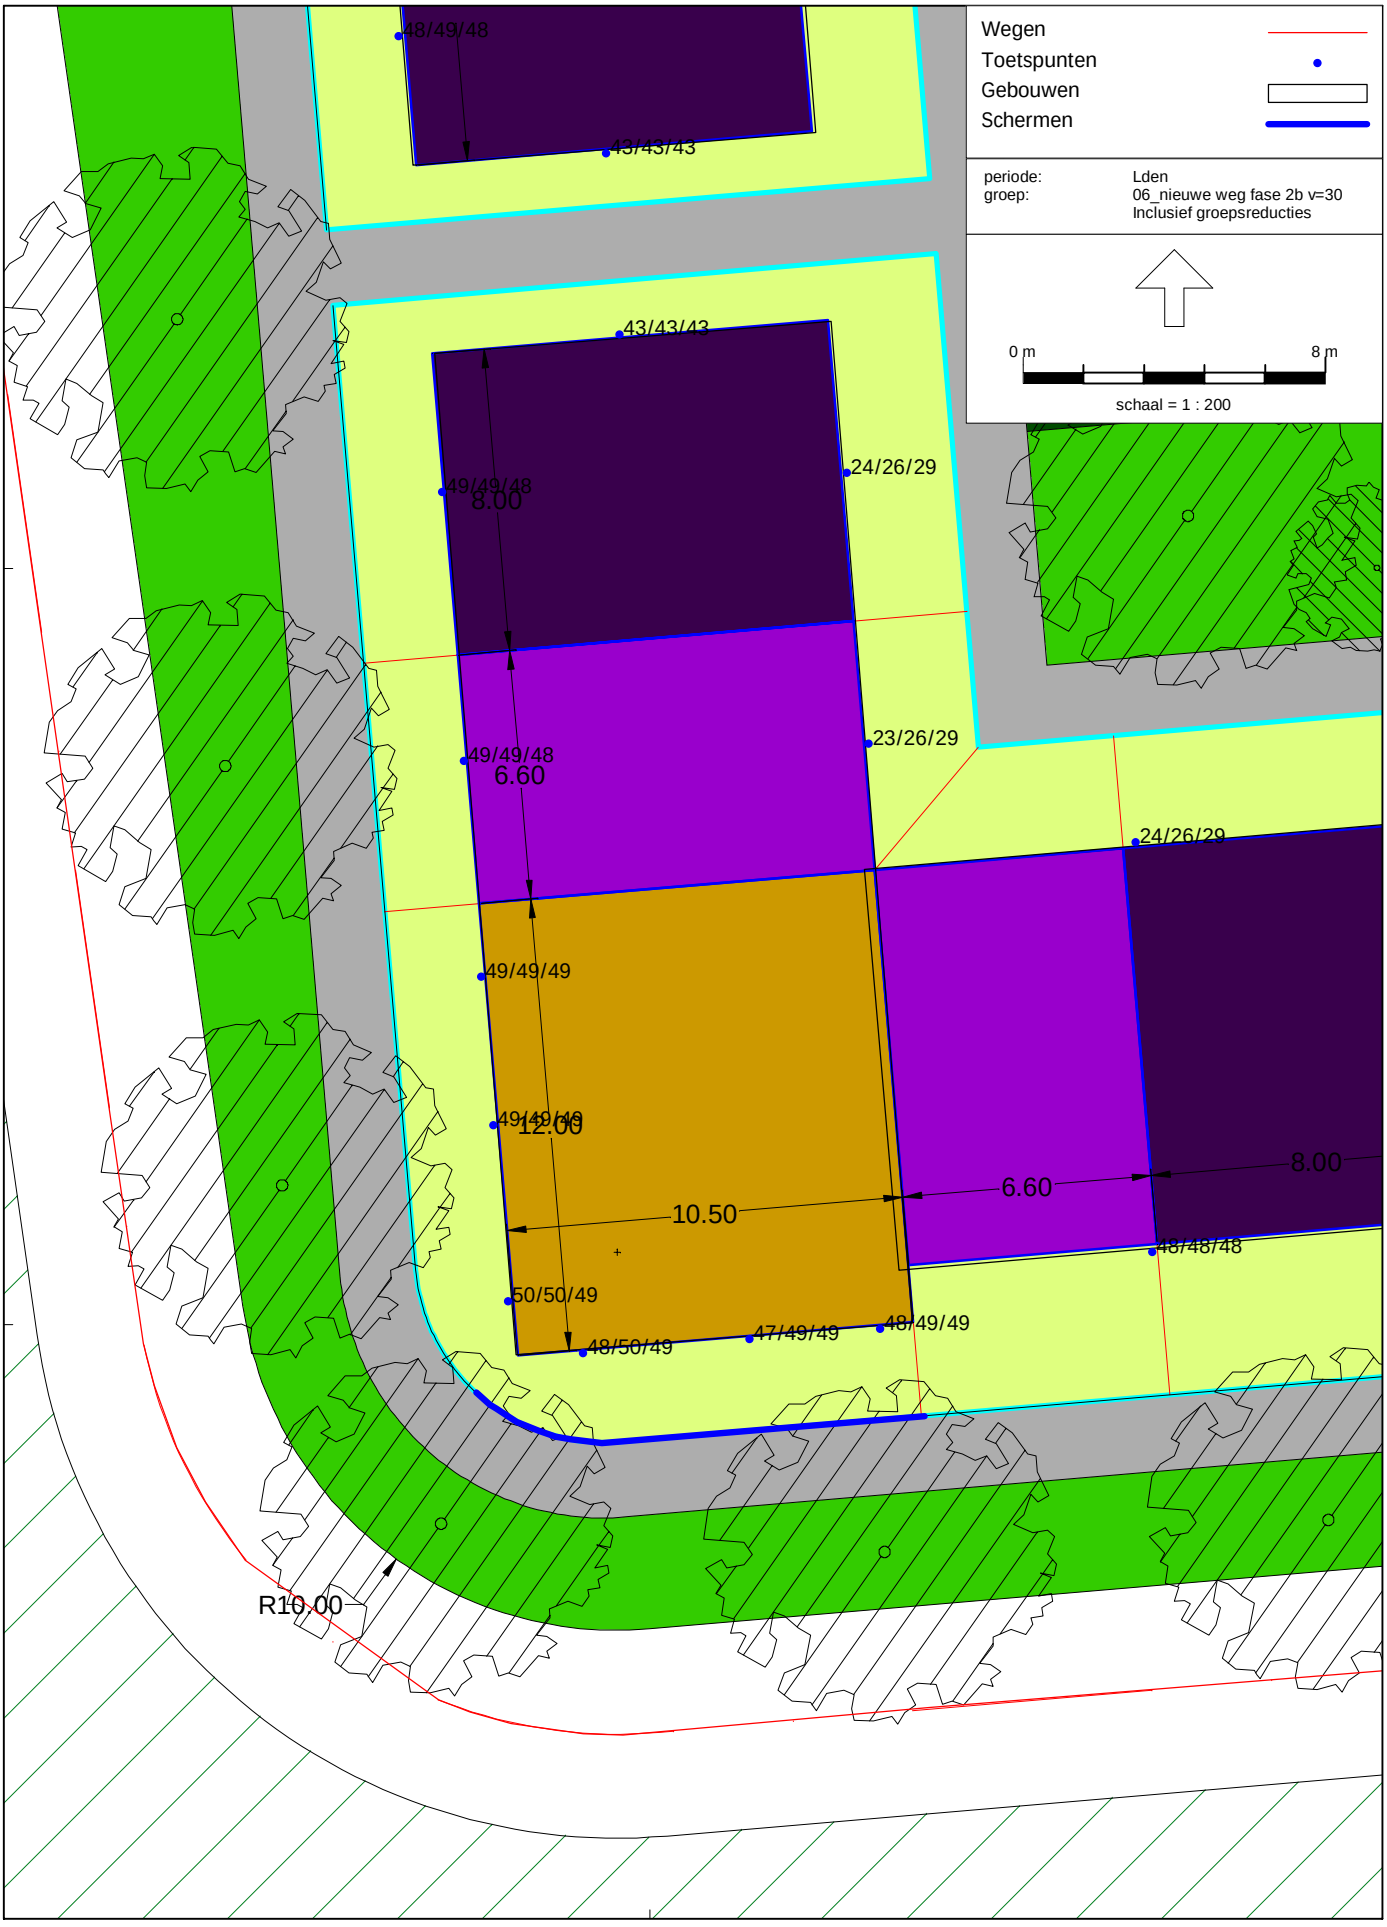

RMG-2012, wegverkeer, [2300635 Barneveld 202311 - WEG 2033 PLAN plus - Knip r01 + MR tuinscherm 005 zuid] , Geomilieu V2023.2 Licentiehouder: SPA WNP ingenieurs - locatie Ede

Bloemendal - Fase 2b in Barneveld - Met tuinschermen om geluidluwe gevels/buitenruimten op begane grond te realiseren

Geluidbelastingen tgv. Nieuwe weg (30 km/uur), na aftrek 5 dB art. 110g Wgh - Hw = 1,5/4,5/7,5 m+mv