LEGENDA

Plangebied
- Provinciaal Inpassingsplan N280-West, Wegvak Leudal

Enkelbestemmingen
- A — Agrarisch
- AW-4 — Agrarisch met waarden - 4
- B — Bedrijf
- G — Groen
- N — Natuur
- V — Verkeer
- WA — Water

Dubbelbestemmingen
- L-G — Leiding - Gas
- L-HV — Leiding - Hoogspanningsverbinding
- WR-A — Waarde - Archeologie
- WR-A1 — Waarde - Archeologie 1
- WR-A4 — Waarde - Archeologie 4
- WR-A5 — Waarde - Archeologie 5
- WR-A6 — Waarde - Archeologie 6
- WR-BVHS — Waarde - Bufferzone hydrologisch gevoelige gebieden
- WR-WB — Waterstaat - Beschermingszone watergang
- WR-WL — Waterstaat - Waterlopen

Gebiedsaanduidingen
- milieuzone - boringsvrije zone
- milieuzone - extensiveringsgebied intensieve veehouderij
- milieuzone - grondwaterbeschermingsgebied
- overige zone - kernrandzone
- overige zone - landschappelijke elementen
- overige zone - openheid
- veiligheidszone - bevi
- vrijwaringszone - hoogspanningsverbinding
- vrijwaringszone - molenbiotoop
- vrijwaringszone - spoor
- vrijwaringszone - vaarweg
- vrijwaringszone - weg 0-50m
- vrijwaringszone - weg 50-100m

Functieaanduidingen
- bng — bng
- cav-overig — specifieke vorm van agrarisch uitgesloten - bemesting
- bg-fiets — specifieke vorm van groen - fiunatoren
- bn-ov — specifieke vorm van natuur - vliegroute vleermuizen
- tu-el — specifieke vorm van verkeer - tunnel langzaamverkeer
- bu-via — specifieke vorm van verkeer - viaduct
- vhi — verkooppunt motorbrandstoffen zonder lpg

Bouwvlakken
- bouwvlak

Figuren
- hartlijn leiding - gas
- hartlijn leiding - hoogspanningsverbinding
- relatie

Versie	Datum	Omschrijving	Opsteller	Per	Verifiëntie	Per	Validatie	Per
3	30-04-2021	Ontwerp PIP	JLE		CVDH		MKE	
2	19-03-2021	Wijzigingen n.a.v. actualisatie onderzoeken	JLE		BVDM		MKE	
1	01-04-2019	Ontwerp PIP	JLE		RVDBOJ		MKE	
0	31-01-2019		JLE		RVDBOJ		MKE	

N280 Leudal

Onderdeel:
Verbeelding - Blad 1


NL.IMRO.9931.PIPN280WLEUDAL-ON01

Opdrachtgever:
Provincie Limburg

Fase: Ontwerp
Projectnummer: PL1175-0001
Formaat: A1+C
Tekeningnummer: 2019-0085
Schaal: 1: 1000
Behorende tek. doc. nr.:

krasten
Hertekamerweg 51, 1201 DC te Hilversum
Postbus 1246, 1200 BG te Hilversum
035 - 3565353
info@krasten.nl
www.krasten.nl

IN BEWERKING



LEGENDA

Plangebied

- Provinciaal Inpassingsplan N280-West, Wegvak Leudal

Enkelbestemmingen

- A — Agrarisch
- AW-4 — Agrarisch met waarden - 4
- B — Bedrijf
- G — Groen
- N — Natuur
- V — Verkeer
- WA — Water

Dubbelbestemmingen

- L-G — Leiding - Gas
- L-HV — Leiding - Hoogspanningsverbinding
- WR-A — Waarde - Archeologie
- WR-A1 — Waarde - Archeologie 1
- WR-A4 — Waarde - Archeologie 4
- WR-A5 — Waarde - Archeologie 5
- WR-A6 — Waarde - Archeologie 6
- WR-BHGG — Waarde - Bufferzone hydrologisch gevoelige gebieden
- WS-WB — Waterstaat - Beschermingszone watergang
- WS-WL — Waterstaat - Waterlopen

Gebiedsaanduidingen

- milieuzone - boringsvrije zone
- milieuzone - extensiveringsgebied intensieve veehouderij
- milieuzone - grondwaterbeschermingsgebied
- overige zone - kernrandzone
- overige zone - landschappelijke elementen
- overige zone - openheid
- veiligheidszone - bevi
- vrijwaringszone - hoogspanningsverbinding
- vrijwaringszone - molenbiotoop
- vrijwaringszone - spoor
- vrijwaringszone - vaarweg
- vrijwaringszone - weg 0-50m
- vrijwaringszone - weg 50-100m

Functieaanduidingen

- (br) — brug
- (-sa-bem) — specifieke vorm van agrarisch uitgesloten - bemesting
- (sg-fau) — specifieke vorm van groen - faunatoren
- (sn-vv) — specifieke vorm van natuur - vliegroute vleermuizen
- (sv-tl) — specifieke vorm van verkeer - tunnel langzaamverkeer
- (sv-via) — specifieke vorm van verkeer - viaduct
- (vm) — verkooppunt motorbrandstoffen zonder lpg

Bouwvlakken

- bouwvlak

Figuren

- hartlijn leiding - gas
- hartlijn leiding - hoogspanningsverbinding
- relatie

Versie	Datum	Omschrijving	Opsteller	Par.	Verificatie	Par.	Validatie	Par.
3	30-04-2021	Ontwerp PIP	JLE		CVDH		MKE	
2	19-03-2021	Wijzigingen n.a.v. actualisatie onderzoeken	JLE		BVDM		MKE	
1	01-04-2019	Ontwerp PIP	JLE		RVDBO		MKE	
0	31-01-2019		JLE		RVDBO		MKE	

N280 Leudal

Onderdeel
Verbeelding - Blad 2
NL.IMRO.9931.PIPN280WLEUDAL-ON01

Opdrachtgever
Provincie Limburg

Fase: Ontwerp
Projectnummer: PLI175-0001
Formaat: A1+4
Tekeningnummer: 2019-0089
Schaal: 1: 1000
Behorende bij doc. nr.

m 20 40 60 80 100

Herten
Schoolstraat 8, 6049 BN Herten
Postbus 14, 6040 AA Roermond


's-Hertogenbosch
Hambakenwetering 5-J, 5231 DD 's-Hertogenbosch
Postbus 2309, 5202 CH 's-Hertogenbosch

088 - 3366333
info@kragten.nl
www.kragten.nl

kragten

IN BEWERKING

P:\prj100\PLI\175\UitwOpdr\1_Werk\PIP\Verbeelding\3_Plotfile\2019-0089 Verbeelding - Blad 2.dwg

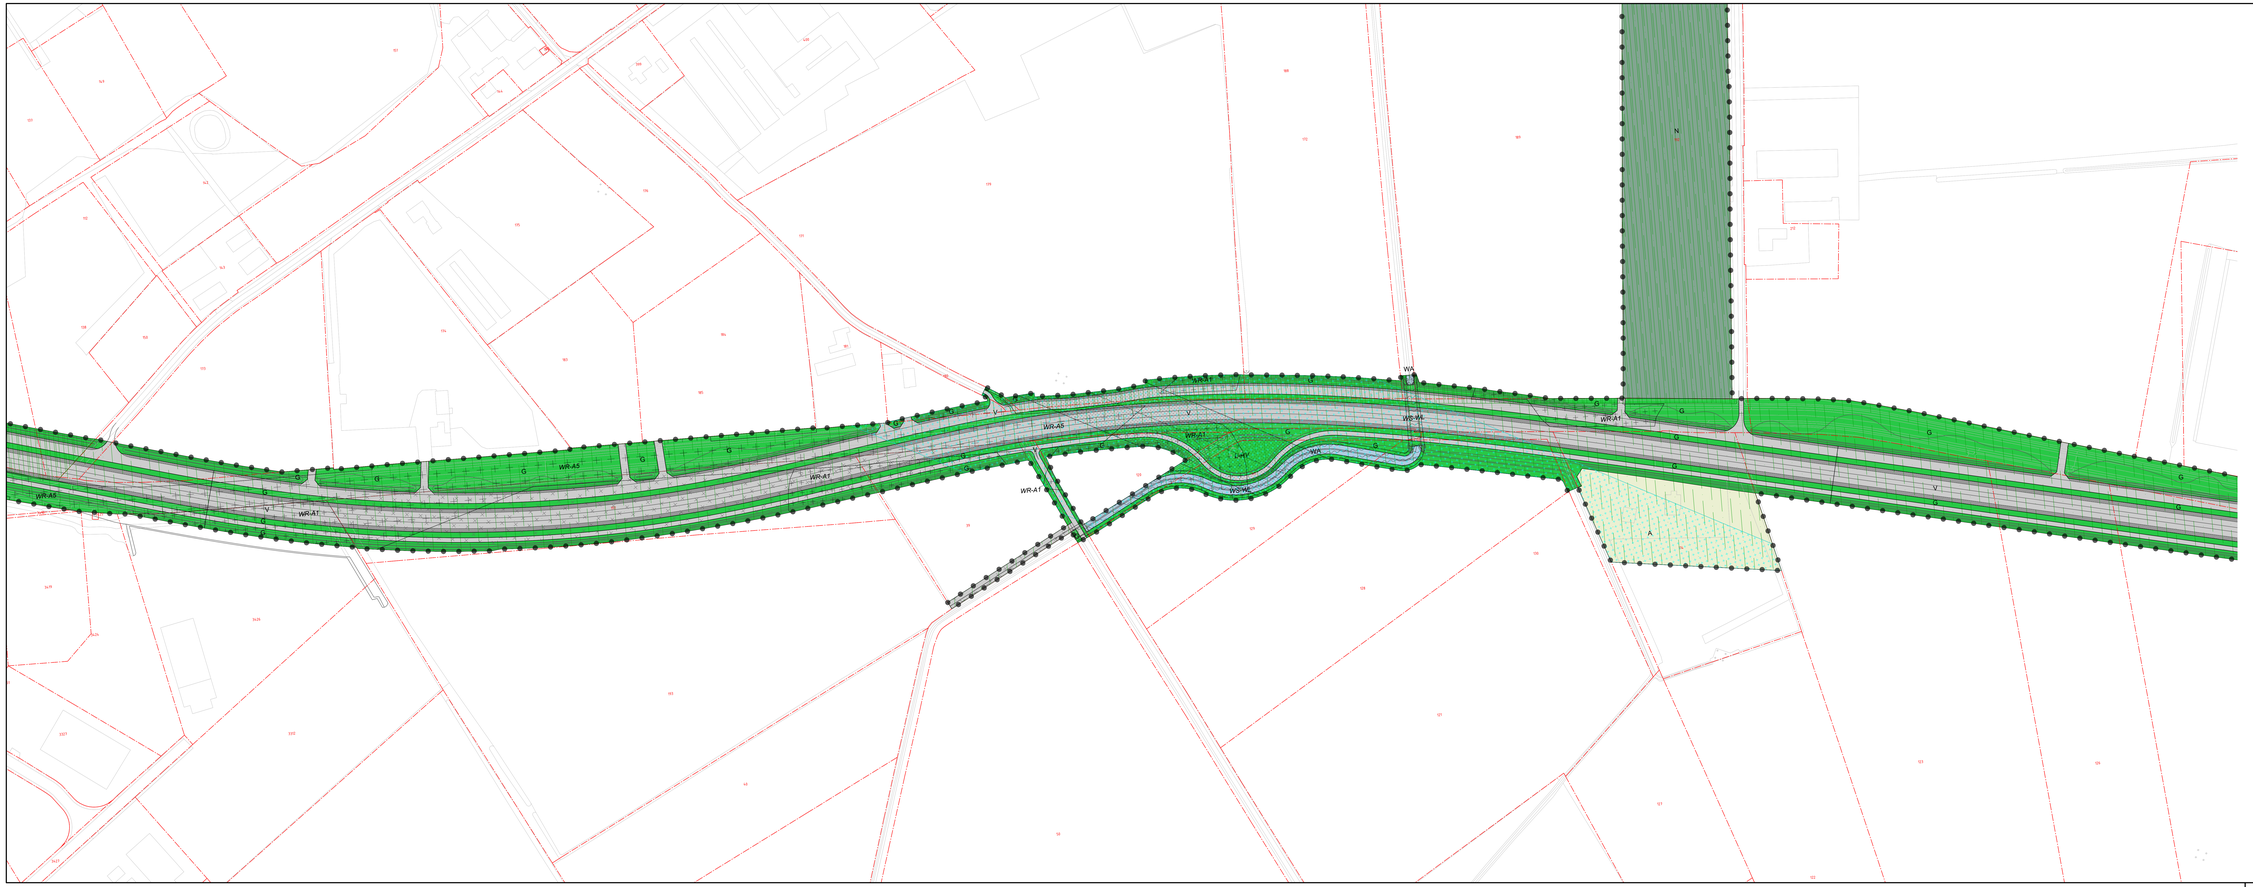

LEGENDA

Plangebied
- Provinciaal Inpassingsplan N280-West, Wegvak Leudal

Enkelbestemmingen
- A – Agrarisch
- AM-4 – Agrarisch met waarden - 4
- B – Bedrijf
- G – Groen
- N – Natuur
- V – Verkeer
- WA – Water

Dubbelbestemmingen
- L-G – Leiding - Gas
- L-HV – Leiding - Hoogspanningsverbinding
- WR-A1 – Waarde - Archeologie
- WR-A1 – Waarde - Archeologie 1
- WR-A4 – Waarde - Archeologie 4
- WR-A5 – Waarde - Archeologie 5
- WR-A6 – Waarde - Archeologie 6
- WR-BHZ2 – Waarde - Bufferzone hydrologisch gevoelige gebieden
- WS-WB – Waterstaat - Beschermingszone watergang
- WS-WL – Waterstaat - Waterlopen

Gebiedsaanduidingen
- milieuzone - bollingsvrije zone
- milieuzone - extensiveringsgebied intensieve veehouderij
- milieuzone - grondwaterbeschermingsgebied
- overige zone - kernrandzone
- overige zone - landschappelijke elementen
- overige zone - openheid
- veiligheidszone - bevi
- vrijwaringszone - hoogspanningsverbinding
- vrijwaringszone - molenbiotoop
- vrijwaringszone - spoor
- vrijwaringszone - vaarweg
- vrijwaringszone - weg 0-50m
- vrijwaringszone - weg 50-100m

Functieaanduidingen
- brug
- specifieke vorm van agrarisch uitgesloten - bemesting
- specifieke vorm van groen - faunatoren
- specifieke vorm van natuur - vliegroute vleermuizen
- specifieke vorm van verkeer - tunnel langsraamverkeer
- specifieke vorm van verkeer - viaduct
- verkooppunt motorbrandstoffen zonder lpg

Bouwvlakken
- bouwvlak

Figuren
- hartlijn leiding - gas
- hartlijn leiding - hoogspanningsverbinding
- relatie

Versie	Datum	Omschrijving	Opsteller	Per	Vrijstelling Per	Validatie	Per
3	30-04-2021	Ontwerp PIP	JLE	CVDH		MKE	
2	19-03-2021	Wijzigingen n.a.v. actualisatie onderzoeken	JLE	BVDM		MKE	
1	01-04-2019	Ontwerp PIP	JLE	RVDBOL		MKE	
0	31-01-2019		JLE	RVDBOL		MKE	

N280 Leudal

Onderdeel
Verbeelding - Blad 3

NL.IMRO.9931.PIPN280WLEUDAL-ON01

Opdrachtgever
Provincie Limburg

Fase
Ontwerp

Formaat
A1+/C

Schaal
1: 1000

Documentnummer
PL175-0001

Tekeningnummer
2019-0090


Bestandsnaam bij dwg- en pdf-export: N280_Leudal_Verbeelding_Blad_3_Ontwerp_A1+C_1000.pdf

krasten
Krasten
Bunderweg 8 6591 AN Heijen
Postbus 14 6590 AA Gennep

's-Hertogenbosch
Hambakenwetering 5-J, 5231 DD 's-Hertogenbosch
Postbus 2306, 5202 CH 's-Hertogenbosch

088 – 3368333
info@krasten.nl
www.krasten.nl

IN BEWERKING

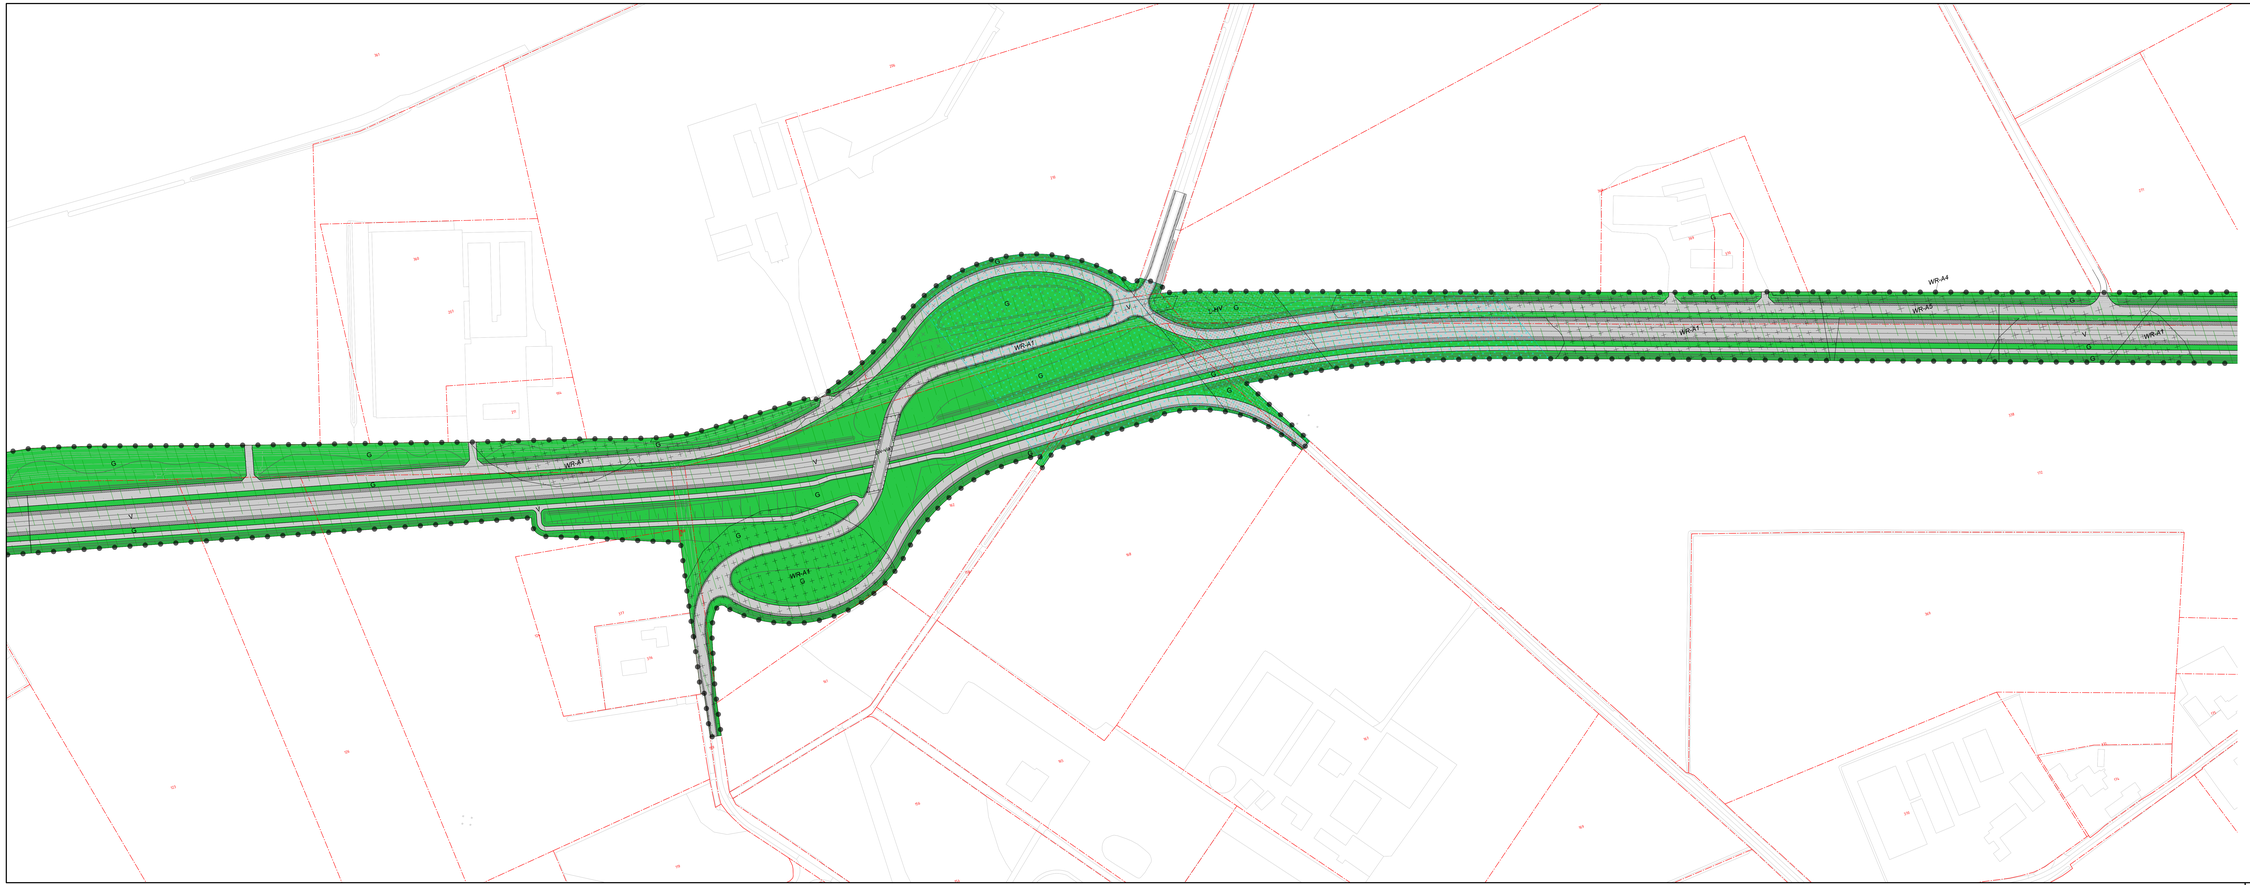

LEGENDA

Plangebied

- Provincialat Inpassingsplan N280-West, Wegvak Leudal

Enkelbestemmingen

- A – Agrarisch
- AW-4 – Agrarisch met waarden - 4
- B – Bedrijf
- G – Groen
- N – Natuur
- V – Verkeer
- WA – Water

Dubbelbestemmingen

- L-GE – Leiding - Gas
- L-HV – Leiding - Hoogspanningsverbinding
- WR-A1 – Waarde - Archeologie
- WR-A2 – Waarde - Archeologie 1
- WR-A4 – Waarde - Archeologie 4
- WR-A5 – Waarde - Archeologie 5
- WR-A6 – Waarde - Archeologie 6
- WR-BWZ2 – Waarde - Bufferzone hydrologisch gevoelige gebieden
- WS-WB – Waterstaat - Beschermingszone watergang
- WS-WL – Waterstaat - Waterlopen

Gebiedsaanduidingen

- milieuzone - beringvrije zone
- milieuzone - extensiveringsgebied intensieve veehouderij
- milieuzone - grondwaterbeschermingsgebied
- overige zone - kernrandzone
- overige zone - landschappelijke elementen
- overige zone - openheid
- veiligheidszone - bevi
- vrijwaringszone - hoogspanningsverbinding
- vrijwaringszone - molenbiotoop
- vrijwaringszone - spoor
- vrijwaringszone - vaarweg
- vrijwaringszone - weg 0-50m
- vrijwaringszone - weg 50-100m

Functieaanduidingen

- bng – bng
- specifieke vorm van agrarisch uitgesloten - bemesting
- specifieke vorm van groen - faunatoren
- specifieke vorm van natuur - vliegroute vleermuizen
- specifieke vorm van verkeer - tunnel langzaamverkeer
- specifieke vorm van verkeer - viaduct
- verkoopunt motorbrandstoffen zonder lpg

Bouwvlakken

- bouwvlak

Figuren

- hartlijn leiding - gas
- hartlijn leiding - hoogspanningsverbinding
- relatie

Versie	Datum	Omschrijving	Opsteller	Per	Vrijgesteld Per	Vrijgesteld	Per
3	30-04-2021	Ontwerp PIP	JLE	CVDH		MKE	
2	19-03-2021	Wijzigingen n.a.v. actualisatie onderzoeken	JLE	BVDM		MKE	
1	01-04-2019	Ontwerp PIP	JLE	RVDBOJ		MKE	
0	31-01-2019		JLE	RVDBOJ		MKE	

N280 Leudal

Onderdeel
Verbeelding - Blad 4
NL.IMRO.9931.PIPN280WLEUDAL-ON01

Opdrachtgever
Provincie Limburg

Fase
Ontwerp

Formaat
A1+/-

Schaal
1: 1000

Opdrachtnummer
PL1175-0001

Tekeningnummer
2019-0091

Behorende sig. doc. nr.

Wij maken
Bestemmingsplannen
Bodem- en Milieuonderzoek


Te Afferdenseweg
Hernbeemsestraat 9-2, 5531 DC te Hurkenbosch
Postbus 2369, 5500 GA te Veldhoven

040 - 2366333
info@kragten.nl
www.kragten.nl

kragten

0 10 20 40 60 100

IN BEWERKING



LEGENDA

Plangebied

Provinciaal Inpassingsplan N280-West, Wegvak Leudal

Enkelbestemmingen

- A — Agrarisch
- AW-4 — Agrarisch met waarden - 4
- B — Bedrijf
- G — Groen
- N — Natuur
- V — Verkeer
- WA — Water

Dubbelbestemmingen

- L-G — Leiding - Gas
- L-HV — Leiding - Hoogspanningsverbinding
- WR-A — Waarde - Archeologie
- WR-A1 — Waarde - Archeologie 1
- WR-A4 — Waarde - Archeologie 4
- WR-A5 — Waarde - Archeologie 5
- WR-A6 — Waarde - Archeologie 6
- WR-BHGG — Waarde - Bufferzone hydrologisch gevoelige gebieden
- WS-WB — Waterstaat - Beschermingszone watergang
- WS-WL — Waterstaat - Waterlopen

Gebiedsaanduidingen

- milieuzone - boringsvrije zone
- milieuzone - extensiveringsgebied intensieve veehouderij
- milieuzone - grondwaterbeschermingsgebied
- overige zone - kernrandzone
- overige zone - landschappelijke elementen
- overige zone - openheid
- veiligheidszone - bevi
- vrijwaringszone - hoogspanningsverbinding
- vrijwaringszone - molenbiotoop
- vrijwaringszone - spoor
- vrijwaringszone - vaarweg
- vrijwaringszone - weg 0-50m
- vrijwaringszone - weg 50-100m

Functieaanduidingen

- (br) — brug
- (-sa-bem) — specifieke vorm van agrarisch uitgesloten - bemesting
- (sg-fau) — specifieke vorm van groen - faunatoren
- (sn-vv) — specifieke vorm van natuur - vliegroute vleermuizen
- (sv-tl) — specifieke vorm van verkeer - tunnel langzaamverkeer
- (sv-via) — specifieke vorm van verkeer - viaduct
- (vm) — verkooppunt motorbrandstoffen zonder lpg

Bouwvlakken

- bouwvlak

Figuren

- hartlijn leiding - gas
- hartlijn leiding - hoogspanningsverbinding
- relatie

Versie	Datum	Omschrijving	Opsteller	Par.	Verificatie	Par.	Validatie	Par.
3	30-04-2021	Ontwerp PIP	JLE		CVDH		MKE	
2	19-03-2021	Wijzigingen n.a.v. actualisatie onderzoeken	JLE		BVDM		MKE	
1	01-04-2019	Ontwerp PIP	JLE		RVDBO		MKE	
0	31-01-2019		JLE		RVDBO		MKE	

N280 Leudal

Onderdeel
Verbeelding - Blad 5
NL.IMRO.9931.PIPN280WLEUDAL-ON01

Opdrachtgever
Provincie Limburg

Fase
Ontwerp

Projectnummer
PLI175-0001

Formaat
A1+4

Tekeningnummer
2019-0092

Schaal
1: 1000

Behorende bij doc. nr.

m 20 40 60 80 100


Herten
Schoolstraat 8, 6049 BN Herten
Postbus 14, 6040 AA Roermond

's-Hertogenbosch
Hambakenwetering 5-J, 5231 DD 's-Hertogenbosch
Postbus 2309, 5202 CH 's-Hertogenbosch

088 - 3366333
info@kragten.nl
www.kragten.nl

kragten

IN BEWERKING

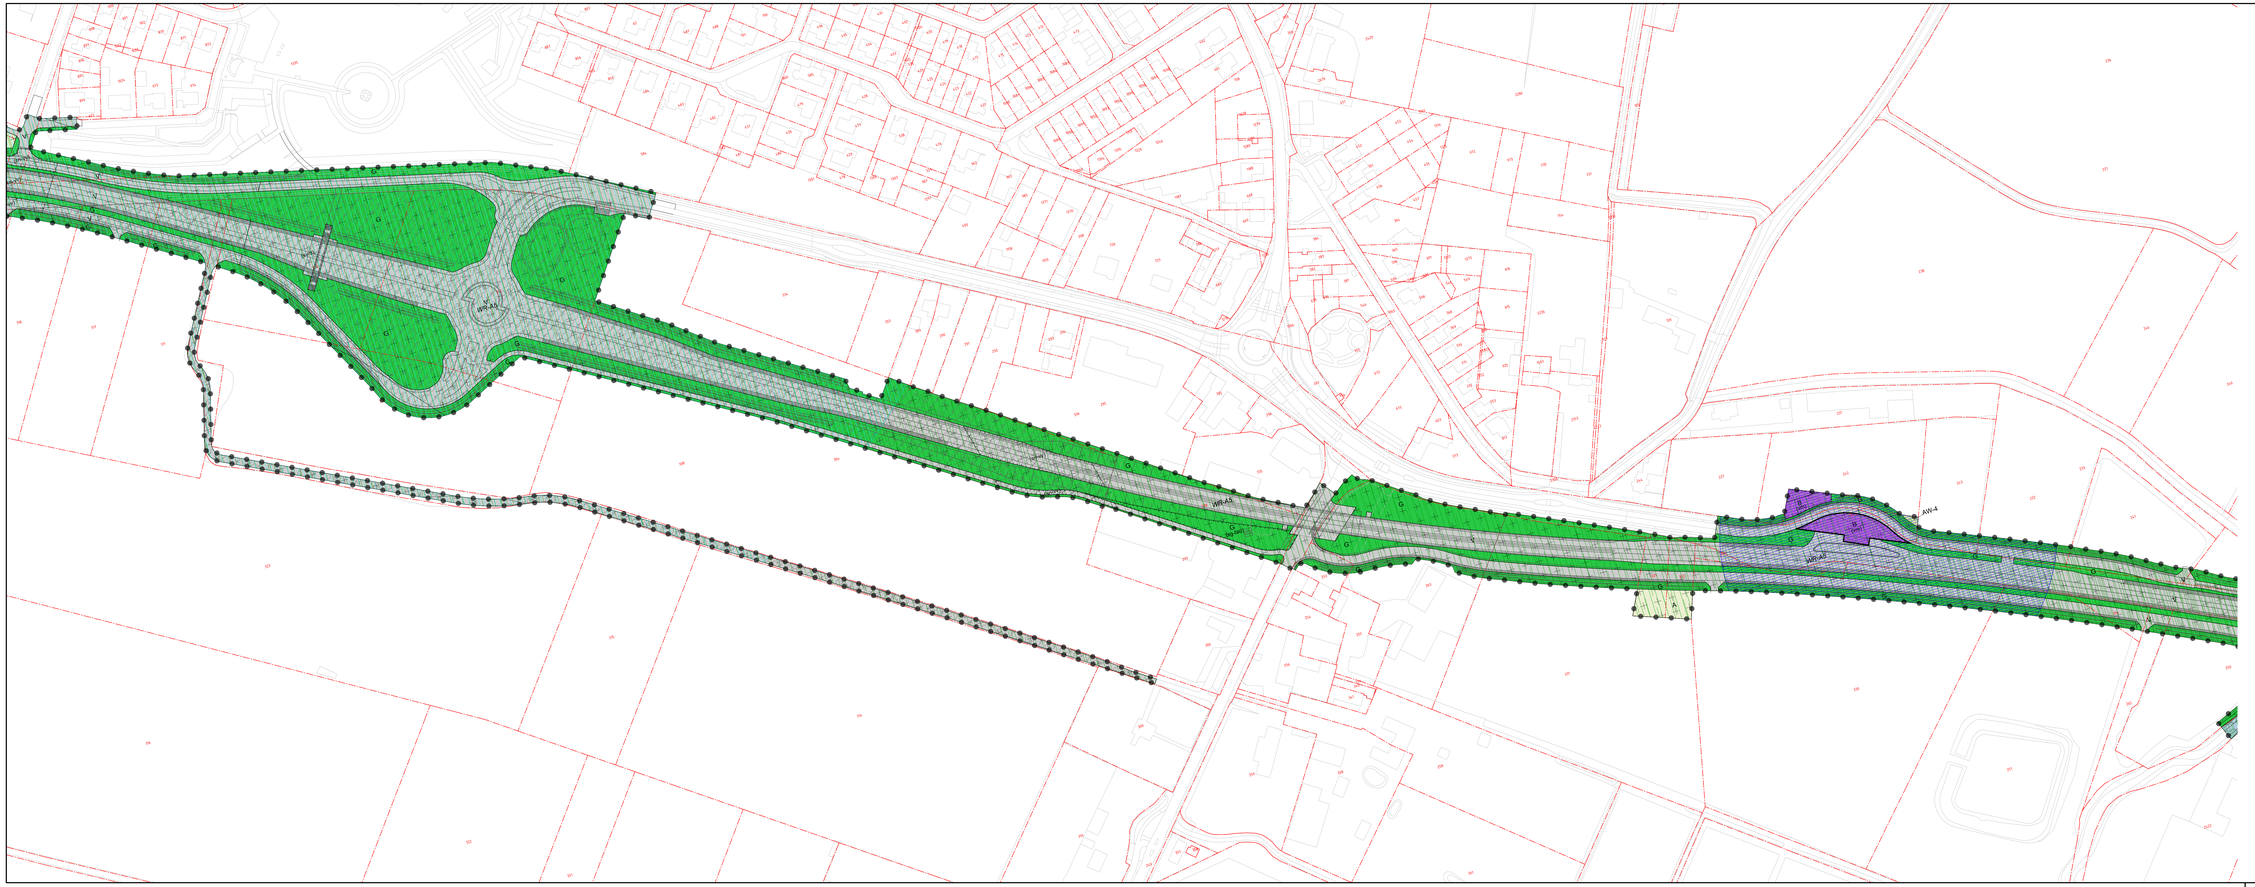

LEGENDA

Plangebied

- Provinciaal Inpassingsplan N280-West, Wegvak Leudal

Enkelbestemmingen

- A — Agrarisch
- AW-4 — Agrarisch met waarden - 4
- B — Bedrijf
- G — Groen
- N — Natuur
- V — Verkeer
- WA — Water

Dubbelbestemmingen

- LG — Leiding - Gas
- LHH — Leiding - Hoogspanningverbinding
- ARK-1 — Waarde - Archeologie
- ARGO-1 — Waarde - Archeologie 1
- ARK-4 — Waarde - Archeologie 4
- ARK-5 — Waarde - Archeologie 5
- ARK-6 — Waarde - Archeologie 6
- ARHWBZ — Waarde - Bufferzone hydrologisch gevoelige gebieden
- WS-KB — Waterstaat - Beschermingszone watergang
- WS-KL — Waterstaat - Waterlopen

Gebiedsaanduidingen

- milieuzone - boringvrije zone
- milieuzone - extensiveringsgebied intensieve veehouderij
- milieuzone - grondwaterbeschermingsgebied
- overige zone - kernrandzone
- overige zone - landschappelijke elementen
- overige zone - openheid
- veiligheidszone - bevi
- vrijwaringszone - hoogspanningsverbinding
- vrijwaringszone - molenbiotoop
- vrijwaringszone - spoor
- vrijwaringszone - vaarweg
- vrijwaringszone - weg 0-50m
- vrijwaringszone - weg 50-100m

Functieaanduidingen

- brug
- specifieke vorm van agrarisch uitgesloten - bemesting
- specifieke vorm van groen - fauratoren
- specifieke vorm van natuur - vliegroute vleermuizen
- specifieke vorm van verkeer - tunnel langzaamverkeer
- specifieke vorm van verkeer - viaduct
- verkooppunt motorbrandstoffen zonder lpg

Bouwvlakken

- bouwvlak

Figuren

- hartlijn leiding - gas
- hartlijn leiding - hoogspanningsverbinding
- relatie

Versie	Datum	Omschrijving	Opsteller	Per	Vrijgesteld Per	Vaststelde	Per
3	30-04-2021	Ontwerp PIP	JLE	CVDH		MKE	
2	19-03-2021	Wijzigingen n.a.v. actualisatie onderzoeken	JLE	BVDM		MKE	
1	01-04-2019	Ontwerp PIP	JLE	RVDBOL		MKE	
0	31-01-2019		JLE	RVDBOL		MKE	

N280 Leudal

Onderdeel:
Verbeelding - Blad 6

NL.IMRO.9931.PIPN280WLEUDAL-ON01

Opdrachtgever:
Provincie Limburg

Fase:
Ontwerp

Formaat:
A1+/-

Schaal:
1: 1000

Opdrachtnummer:
PLI175-0001

Tekeningnummer:
2019-0093

Behorende tek. doc. nr.:

Bezoekadres:
Hambakenweg 6, 5251 DD te Vlijmen
Postbus 136, 5250 AC te Vlijmen


Te Afhalen/Adres:
Hambakenweg 6-J, 5251 DD te Vlijmen
Postbus 2369, 5953 GH te Helden/Grubbenvorst

088 - 3368333
info@krayten.nl
www.krayten.nl

krayten

0 10 20 40 60 80 100

IN BEWERKING

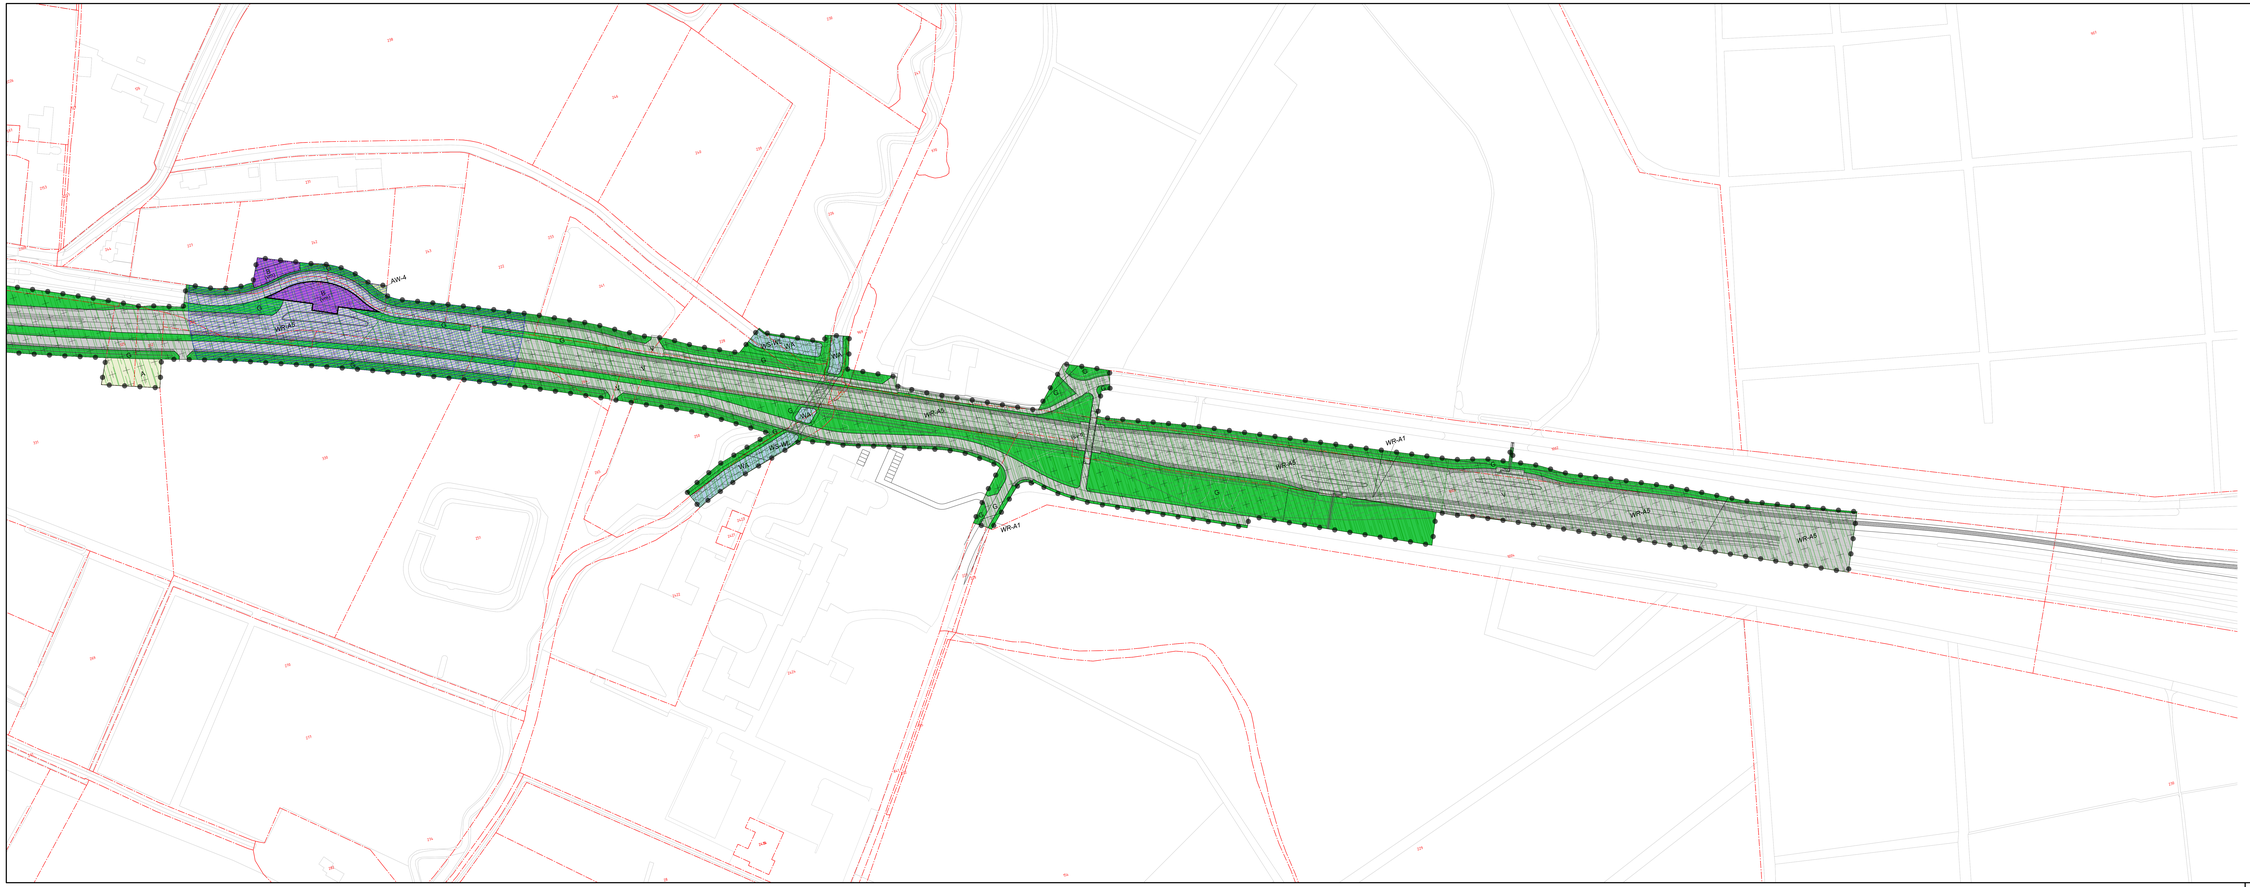

LEGENDA

Plangebied

- Provincaal Inpassingsplan N280-West, Wegvak Leudal

Enkelbestemmingen

- A — Agrarisch
- AW-4 — Agrarisch met waarden - 4
- B — Bedrijf
- G — Groen
- N — Natuur
- V — Verkeer
- WA — Water

Dubbelbestemmingen

- L-G — Leiding - Gas
- L-HV — Leiding - Hoogspanningsverbinding
- WR-A 1 — Waarde - Archeologie
- WR-A 1 — Waarde - Archeologie 1
- WR-A 4 — Waarde - Archeologie 4
- WR-A 5 — Waarde - Archeologie 5
- WR-A 6 — Waarde - Archeologie 6
- WR-BWZ — Waarde - Bufferzone hydrologisch gevoelige gebieden
- WS-WB — Waterstaat - Beschermingszone waterganag
- WS-WL — Waterstaat - Waterlopen

Gebiedsaanduidingen

- milieuzone - bronbgevrijze zone
- milieuzone - extensiveringsgebied intensieve veehouderij
- milieuzone - grondwaterbeschermingsgebied
- overige zone - kernrandzone
- overige zone - landschappelijke elementen
- overige zone - openheid
- veiligheidszone - bevi
- vrijwaringszone - hoogspanningsverbinding
- vrijwaringszone - molenbiotoop
- vrijwaringszone - spoor
- vrijwaringszone - vaarweg
- vrijwaringszone - weg 0-50m
- vrijwaringszone - weg 50-100m

Functieaanduidingen

- br — brug
- specifieke vorm van agrarisch uitgesloten - bemesting
- specifieke vorm van groen - faunabrug
- specifieke vorm van natuur - vliegroute vleermuizen
- specifieke vorm van verkeer - tunnel langzaamverkeer
- specifieke vorm van verkeer - viaduct
- verkoopunt motorbrandstoffen zonder lpg

Bouwvlakken

- bouwvlak

Figuren

- hartlijn leiding - gas
- hartlijn leiding - hoogspanningsverbinding
- relatie

Versie	Datum	Omschrijving	Opsteller	Per	Vrijf/Ontwf. Per	Vrijf/Ontwf.	Vaktaktie	Per
3	30-04-2021	Ontwerp PIP	JLE	CVDH		MKE		
2	19-03-2021	Wijzigingen n.a.v. actualisatie onderzoeken	JLE	BVDM		MKE		
1	01-04-2019	Ontwerp PIP	JLE	RVDBQ		MKE		
0	31-01-2019		JLE	RVDBQ		MKE		

N280 Leudal

Onderdeel
Verbeelding - Blad 7
NL.IMRO.9931.PIPN280WLEUDAL-ON01

Opdrachtgever
Provincie Limburg

Fase
Ontwerp

Formaat
A1+IC

Schaal
1: 1000


Opdrachtnummer
PL175.0001

Tekeninginformatie
2019-0094

Behorende sig. doc. nr.

krasten
Krasten Ruimtelijke Ontwikkeling
Hambakenwetering 6-J, 5231 DD 's-Hertogenbosch
Postbus 2306, 5202 CH 's-Hertogenbosch
088 - 3368333
info@krasten.nl
www.krasten.nl

IN BEWERKING

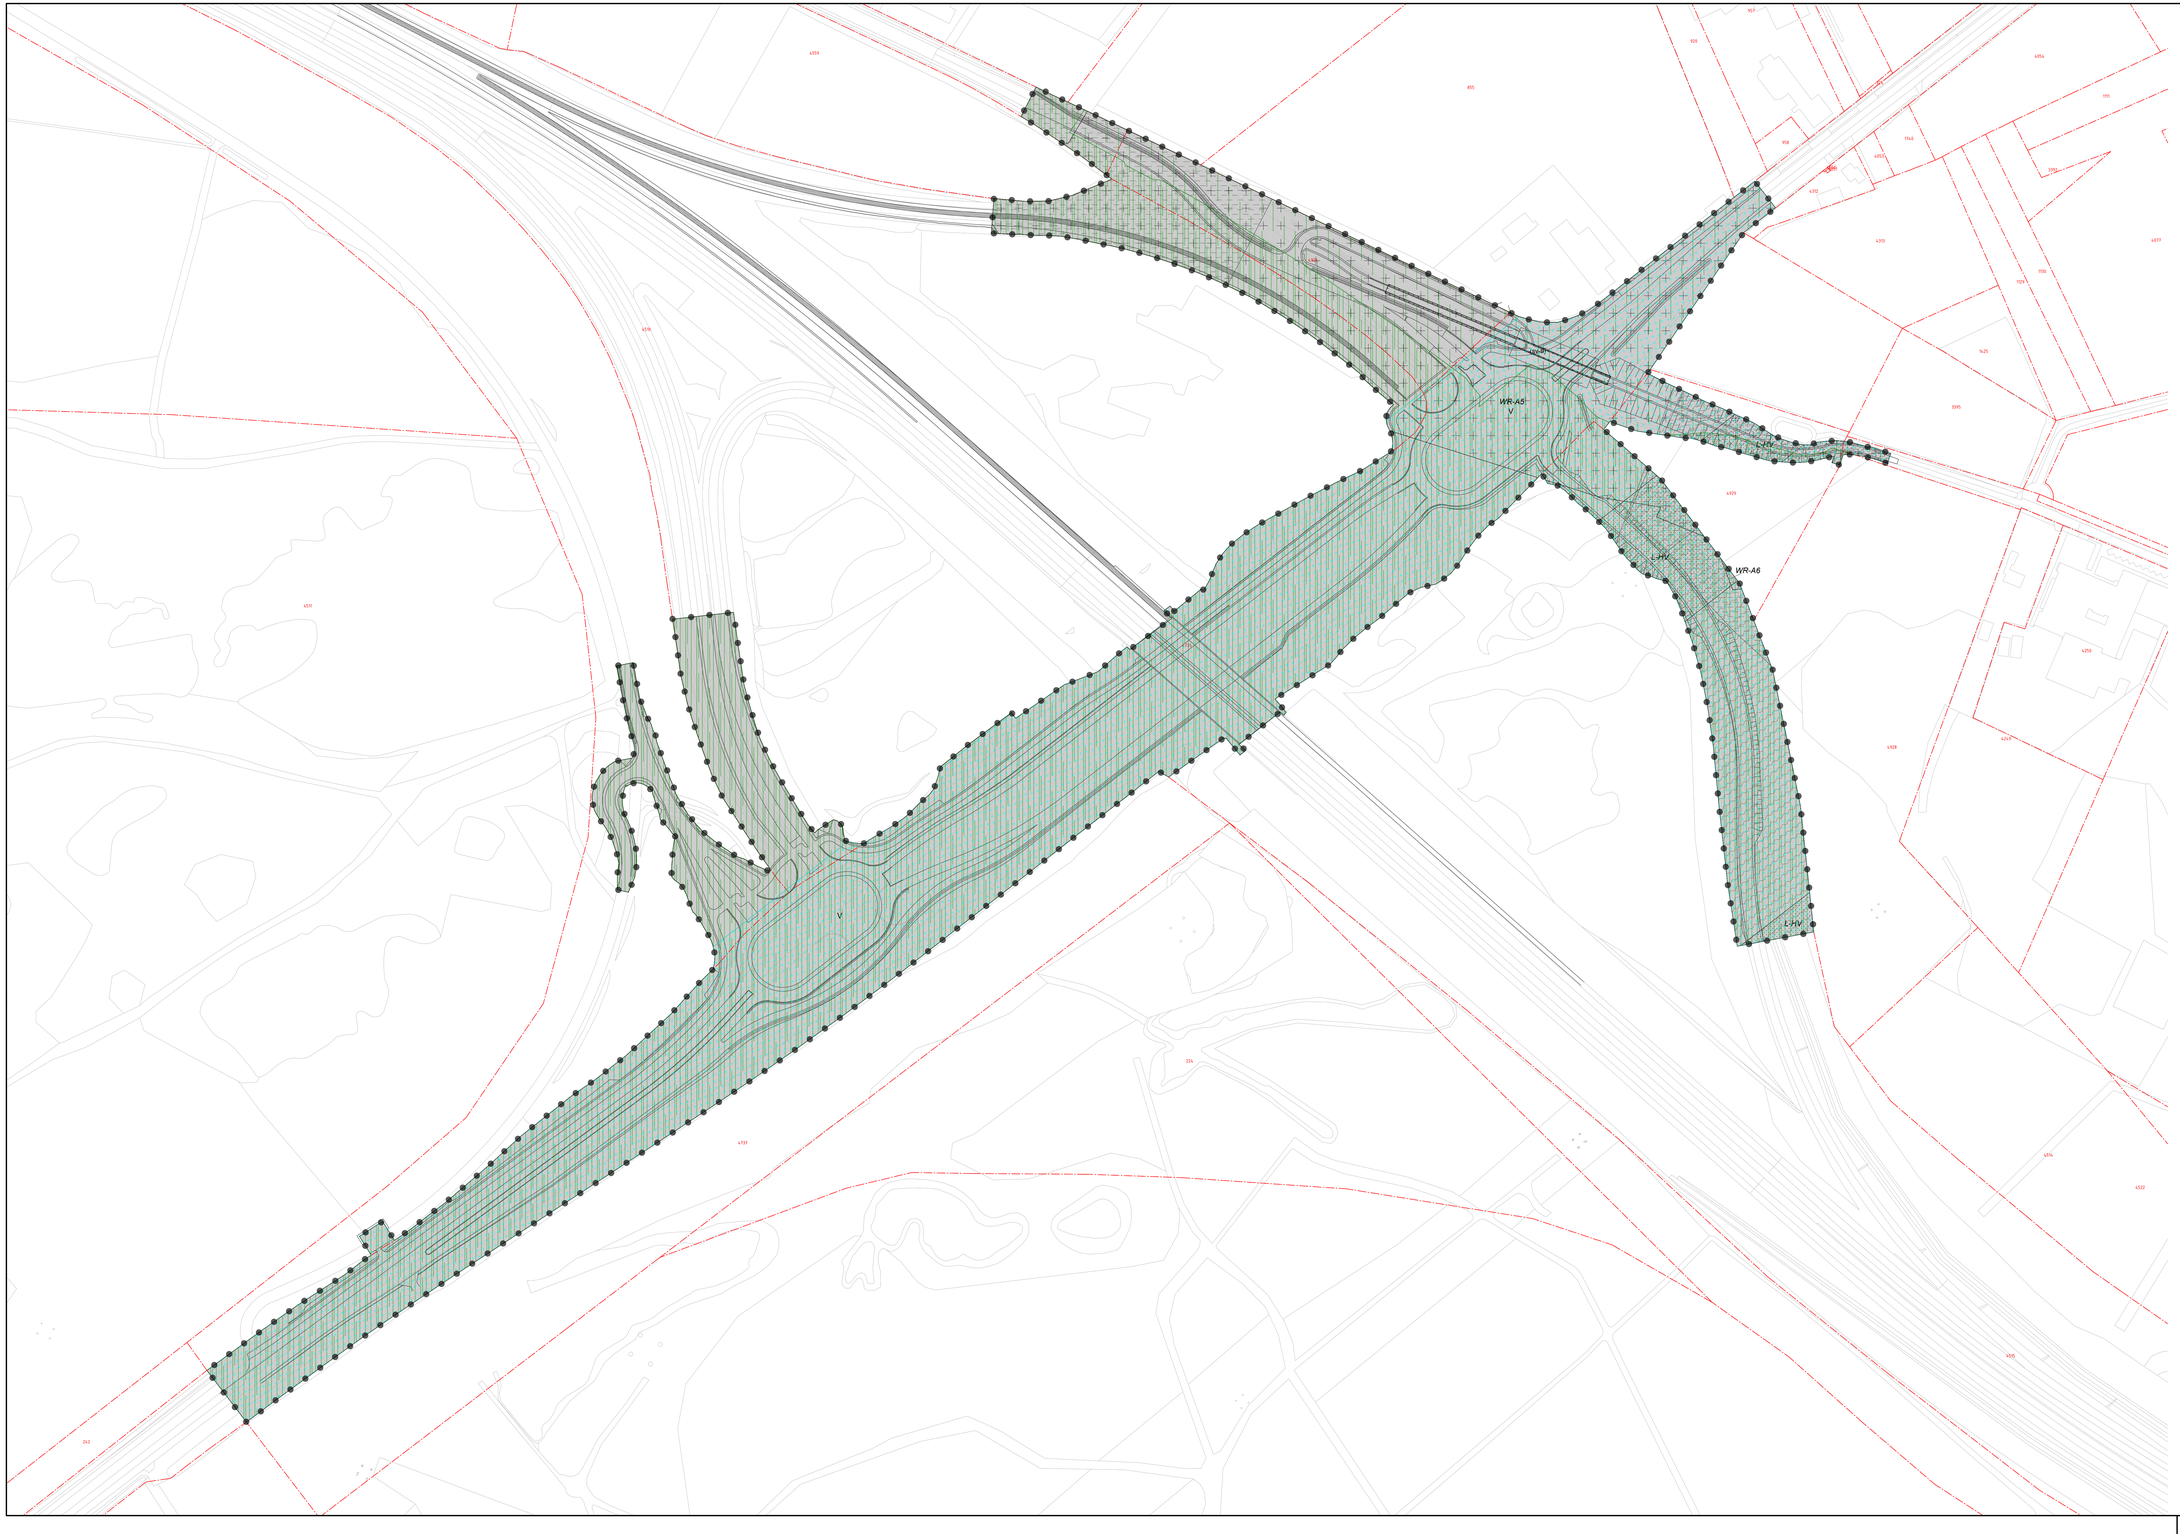

LEGENDA

Plangebied
- Provincaal Inpassingsplan N280-West, Wegvak Leudal

Enkelbestemmingen
- A — Agrarisch
- A(k)-4 — Agrarisch met waarden - 4
- B — Bedrijf
- G — Groen
- N — Natuur
- V — Verkeer
- WA — Water

Dubbelbestemmingen
- L-G — Leiding - Gas
- L-HV — Leiding - Hoogspanningsverbinding
- WR-A — Waarde - Archeologie
- WR-A(-1) — Waarde - Archeologie 1
- WR-A4 — Waarde - Archeologie 4
- WR-A5 — Waarde - Archeologie 5
- WR-A6 — Waarde - Archeologie 6
- WR-HGG — Waarde - Bufferzone hydrologisch gevoelige gebieden
- WS-HB — Waterstaat - Beschermingszone watergang
- WS-HL — Waterstaat - Waterlopen

Gebiedsaanduidingen
- milieuzone - boringsvrije zone
- milieuzone - extensiveringsgebied intensieve veehouderij
- milieuzone - grondwaterbeschermingsgebied
- overige zone - kernrandzone
- overige zone - landschappelijke elementen
- overige zone - openheid
- veiligheidszone - bevi
- vrijwaringszone - hoogspanningsverbinding
- vrijwaringszone - molenbiotoop
- vrijwaringszone - spoor
- vrijwaringszone - vaarweg
- vrijwaringszone - weg 0-50m
- vrijwaringszone - weg 50-100m

Functieaanduidingen
- (br) — brug
- (-aa-bem) — specifieke vorm van agrarisch uitgesloten - bemesting
- (-ag-fau) — specifieke vorm van groen - faunatoren
- (-sv-vv) — specifieke vorm van natuur - vliegroute vleermuizen
- (sv-t) — specifieke vorm van verkeer - tunnel langzaamverkeer
- (sv-via) — specifieke vorm van verkeer - viaduct
- (vm) — verkooppunt motorbrandstoffen zonder lpg

Bouwvlakken
- bouwvlak

Figuren
- hartlijn leiding - gas
- hartlijn leiding - hoogspanningsverbinding
- relatie

Versie	Datum	Omschrijving	Opsteller	Par.	Verificatie	Par.	Validatie	Par.
3	30-04-2021	Ontwerp PIP	JLE		CVDH		MKE	
2	19-03-2021	Wijzigingen n.a.v. actualisatie onderzoeken	JLE		BVDM		MKE	
1	01-04-2019	Ontwerp PIP	JLE		RVDBOL		MKE	
0	31-01-2019		JLE		RVDBOL		MKE	

N280 Leudal

Onderdeel
Verbeelding - Blad 8
NL.IMRO.9931.PIPN280WLEUDAL-ON01

Opdrachtgever
Provincie Limburg

Fase
Ontwerp

Formaat
A0+ liggend

Schaal
1: 1000

Projectnummer
PL1175-0001

Tekeningnummer
2019-0095

Behorende bij doc. nr.

Pk 25 12.5 0 45 85 165


Arcadis
Schoonmakerstraat 2, 6049 BN Herten
Postbus 11, 6040 AA Roermond

's-Hertogenbosch
Hambakenwetering 5-J, 5231 DD 's-Hertogenbosch
Postbus 2909, 5200 DH 's-Hertogenbosch

088 - 3366333
info@kragten.nl
www.kragten.nl

kragten

IN BEWERKING

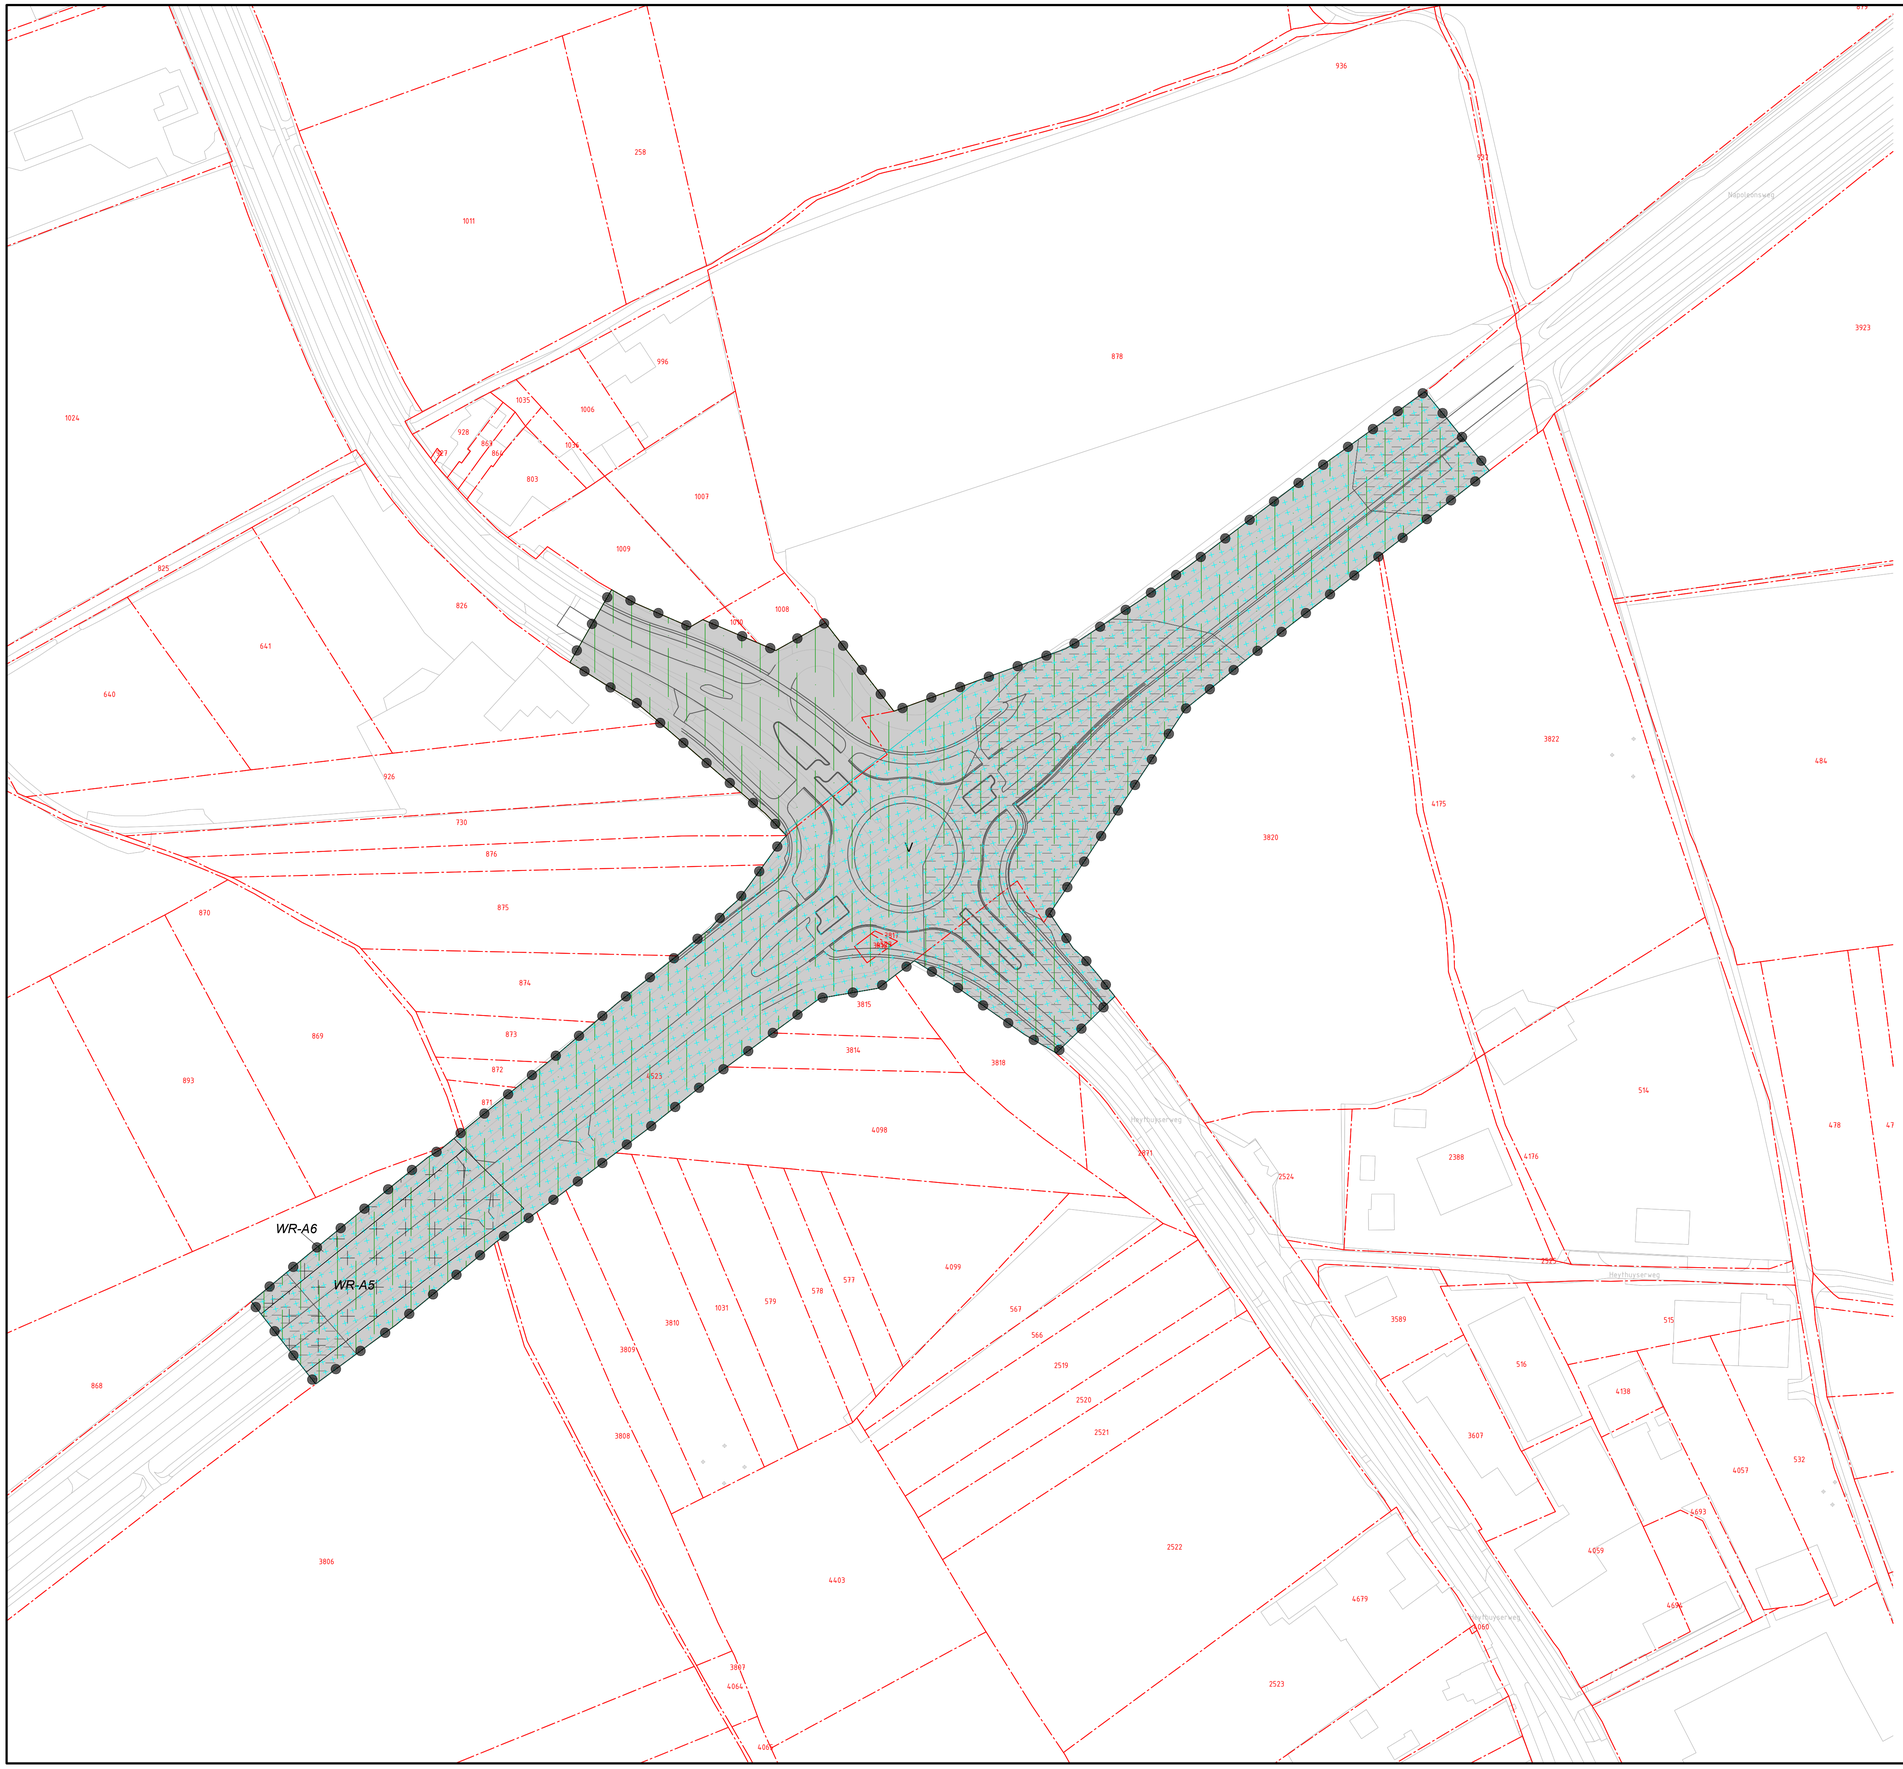

LEGENDA

Plangebied
- Provinciaal Inpassingsplan N280-West, Wegvak Leudal

Enkelbestemmingen
- A — Agrarisch
- AW-4 — Agrarisch met waarden - 4
- B — Bedrijf
- G — Groen
- N — Natuur
- V — Verkeer
- WA — Water

Dubbelbestemmingen
- L-G — Leiding - Gas
- L-HV — Leiding - Hoogspanningsverbinding
- WR-A — Waarde - Archeologie
- WR-A1 — Waarde - Archeologie 1
- WR-A4 — Waarde - Archeologie 4
- WR-A5 — Waarde - Archeologie 5
- WR-A6 — Waarde - Archeologie 6
- WR-BHGO — Waarde - Bufferzone hydrologisch gevoelige gebieden
- WS-WB — Waterstaat - Beschermingszone watergang
- WS-WL — Waterstaat - Waterlopen

Gebiedsaanduidingen
- milieuzone - boringsvrije zone
- milieuzone - extensiveringsgebied intensieve veehouderij
- milieuzone - grondwaterbeschermingsgebied
- overige zone - kernrandzone
- overige zone - landschappelijke elementen
- overige zone - openheid
- veiligheidszone - bevi
- vrijwaringszone - hoogspanningsverbinding
- vrijwaringszone - molenbiotoop
- vrijwaringszone - spoor
- vrijwaringszone - vaarweg
- vrijwaringszone - weg 0-50m
- vrijwaringszone - weg 50-100m

Functieaanduidingen
- (br) — brug
- (-sa-bem) — specifieke vorm van agrarisch uitgesloten - bemesting
- (sg-fau) — specifieke vorm van groen - faunatoren
- (sn-vv) — specifieke vorm van natuur - vliegroute vleermuizen
- (sv-tl) — specifieke vorm van verkeer - tunnel langzaamverkeer
- (sv-via) — specifieke vorm van verkeer - viaduct
- (vm) — verkooppunt motorbrandstoffen zonder lpg

Bouwvlakken
- bouwvlak

Figuren
- hartlijn leiding - gas
- hartlijn leiding - hoogspanningsverbinding
- relatie

Versie	Datum	Omschrijving	Opsteller	Par.	Verificatie	Par.	Validatie	Par.
3	30-04-2021	Ontwerp PIP	JLE		CVDH		MKE	
2	19-03-2021	Wijzigingen n.a.v. actualisatie onderzoeken	JLE		BVDM		MKE	
1	01-04-2019	Ontwerp PIP	JLE		RVDBQ		MKE	
0	31-01-2019		JLE		RVDBQ		MKE	

N280 Leudal

Onderdeel
Verbeelding - Blad 9
NL.IMRO.9931.PIPN280WLEUDAL-ON01

Opdrachtgever
Provincie Limburg

Herten
Schoolstraat 8, 6049 BN Herten
Postbus 14, 6040 AA Roermond

's-Hertogenbosch
Hambakenwetering 5-J, 5231 DD 's-Hertogenbosch
Postbus 2309, 5202 CH 's-Hertogenbosch


088 - 3366333
info@kragten.nl
www.kragten.nl

Fase: Ontwerp
Projectnummer: PLI175-0001
Formaat: A1
Tekeningnummer: 2019-0096
Schaal: 1: 1000
Behorende bij doc. nr.

m 20 40 60 80 100

IN BEWERKING




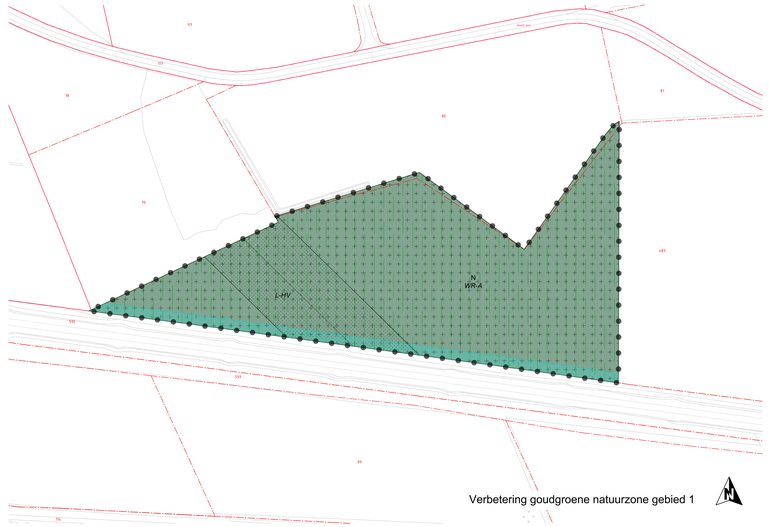


Verbetering goudgroene natuurzone gebied 1



Verbetering goudgroene natuurzone gebied 2

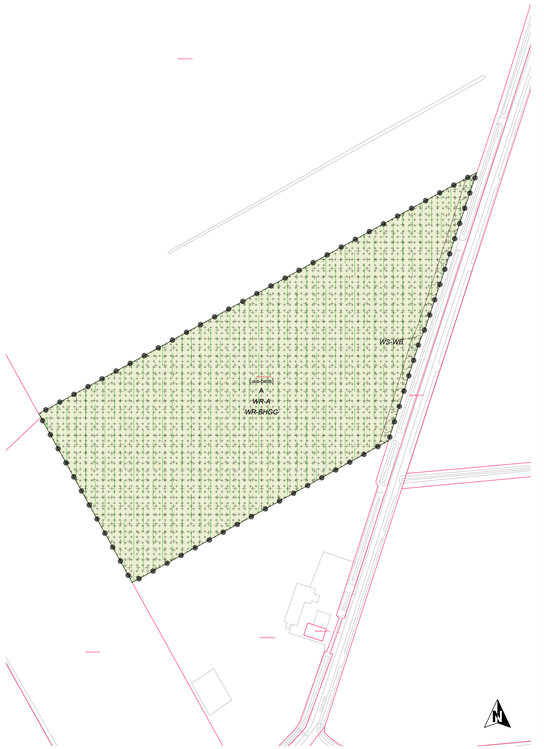

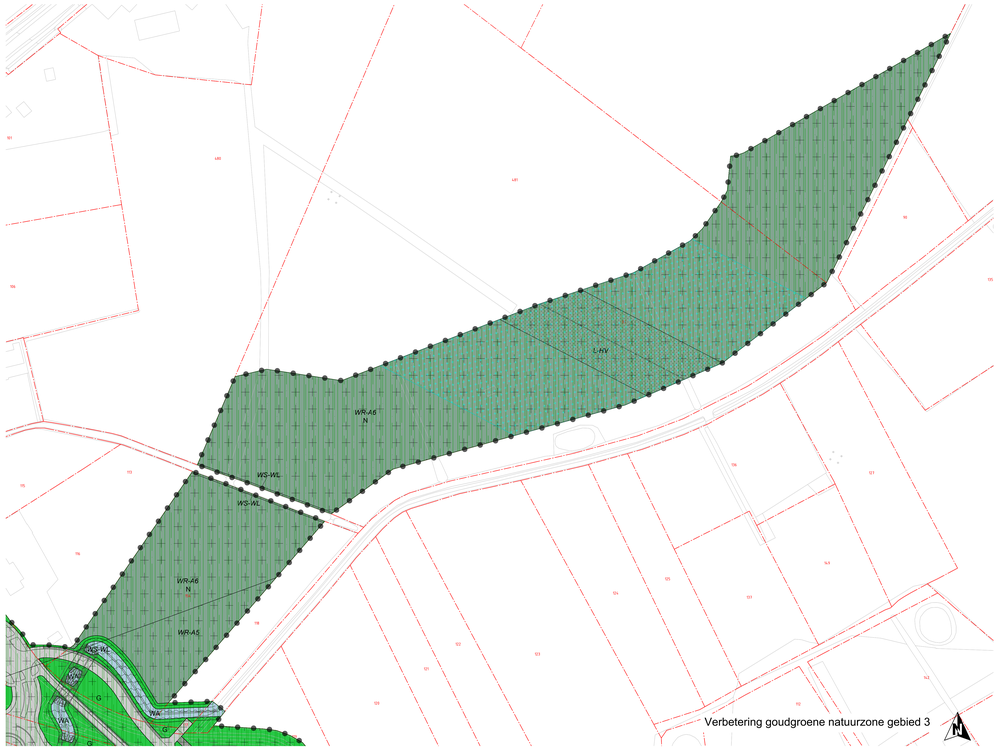

Verbetering goudgroene natuurzone gebied 3



Verbetering goudgroene natuurzone gebied 4

LEGENDA

Plangebied
- Provincaal Inpassingsplan N280-West, Wegvak Leudal

Enkelbestemmingen
- A — Agrarisch
- AM-4 — Agrarisch met waarden - 4
- B — Bedrijf
- G — Groen
- N — Natuur
- V — Verkeer
- WA — Water


Dubbelbestemmingen
- L-G — Leiding - Gas
- L-HV — Leiding - Hoogspanningsverbinding
- WR-A — Waarde - Archeologie
- WR-A1 — Waarde - Archeologie 1
- WR-A4 — Waarde - Archeologie 4
- WR-A5 — Waarde - Archeologie 5
- WR-A6 — Waarde - Archeologie 6
- WR-BHGC — Waarde - Bufferzone hydrologisch gevoelige gebieden
- WS-WE — Waterstaat - Beschermingszone watergang
- WS-WL — Waterstaat - Waterlopen

Gebiedsaanduidingen
- milieuzone - boringsvrije zone
- milieuzone - extensiveringsgebied intensieve veehouderij
- milieuzone - grondwaterbeschermingsgebied
- overige zone - kernrandzone
- overige zone - landschappelijke elementen
- overige zone - openheid
- veiligheidszone - bevi
- vrijwaringszone - hoogspanningsverbinding
- vrijwaringszone - molenbiotoop
- vrijwaringszone - spoor
- vrijwaringszone - vaarweg
- vrijwaringszone - weg 0-50m
- vrijwaringszone - weg 50-100m

Functieaanduidingen
- (br) — brug
- (-aa-bem) — specifieke vorm van agrarisch uitgesloten - bemesting
- (-aa-fac) — specifieke vorm van groen - faunatoren
- (-aa-vl) — specifieke vorm van natuur - vliegroute vleermuizen
- (-aa-tk) — specifieke vorm van verkeer - tunnel langzaamverkeer
- (-aa-via) — specifieke vorm van verkeer - viaduct
- (-aa-vkp) — verkooppunt motorbrandstoffen zonder lpg

Bouwvlakken
- bouwvlak

Figuren
- hartlijn leiding - gas
- hartlijn leiding - hoogspanningsverbinding
- relatie

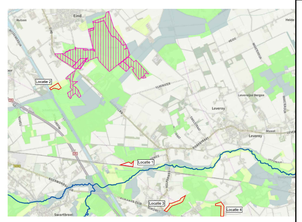

3	30-06-2021	Ontwerp PIP	JLE	CVDH	MKE	GC
2	19-03-2021	Wijzigingen n.a.v. actualisatie onderzoeken	JLE	BVDM	MKE	GC
1	01-04-2019	Ontwerp PIP	JLE	RVDBO	MKE	GC
0	31-01-2019		JLE	RVDBO	MKE	GC
Versie	Datum	Omschrijving	Opsteller	Per.	Verificatie	Per.	Validatie	Per.

N280 Leudal

Onderdeel
Verbeelding - Blad 10

Opdrachtgever
Provincie Limburg

Fase
Ontwerp

Formaat
A2+ (D)

Schaal
1: 1000

Plan-initiatiefnemer
PL1175-0001

Planningsnummer
2019-0007

Behorende bij doc. nr.

IN BEWERKING

Provincie Limburg
Postbus 5700 | 6202 MA Maastricht
Bezoek: Limburglaan 10 | 6229 GA Maastricht
ir.-Pim Hoogenbosch
Telefoon 043 389 54 | hoogenbosch@prvlimburg.nl
Postbus 5700 | 6202 MA Maastricht
088 – 3366333
info@kragten.nl
www.kragten.nl

kragten