



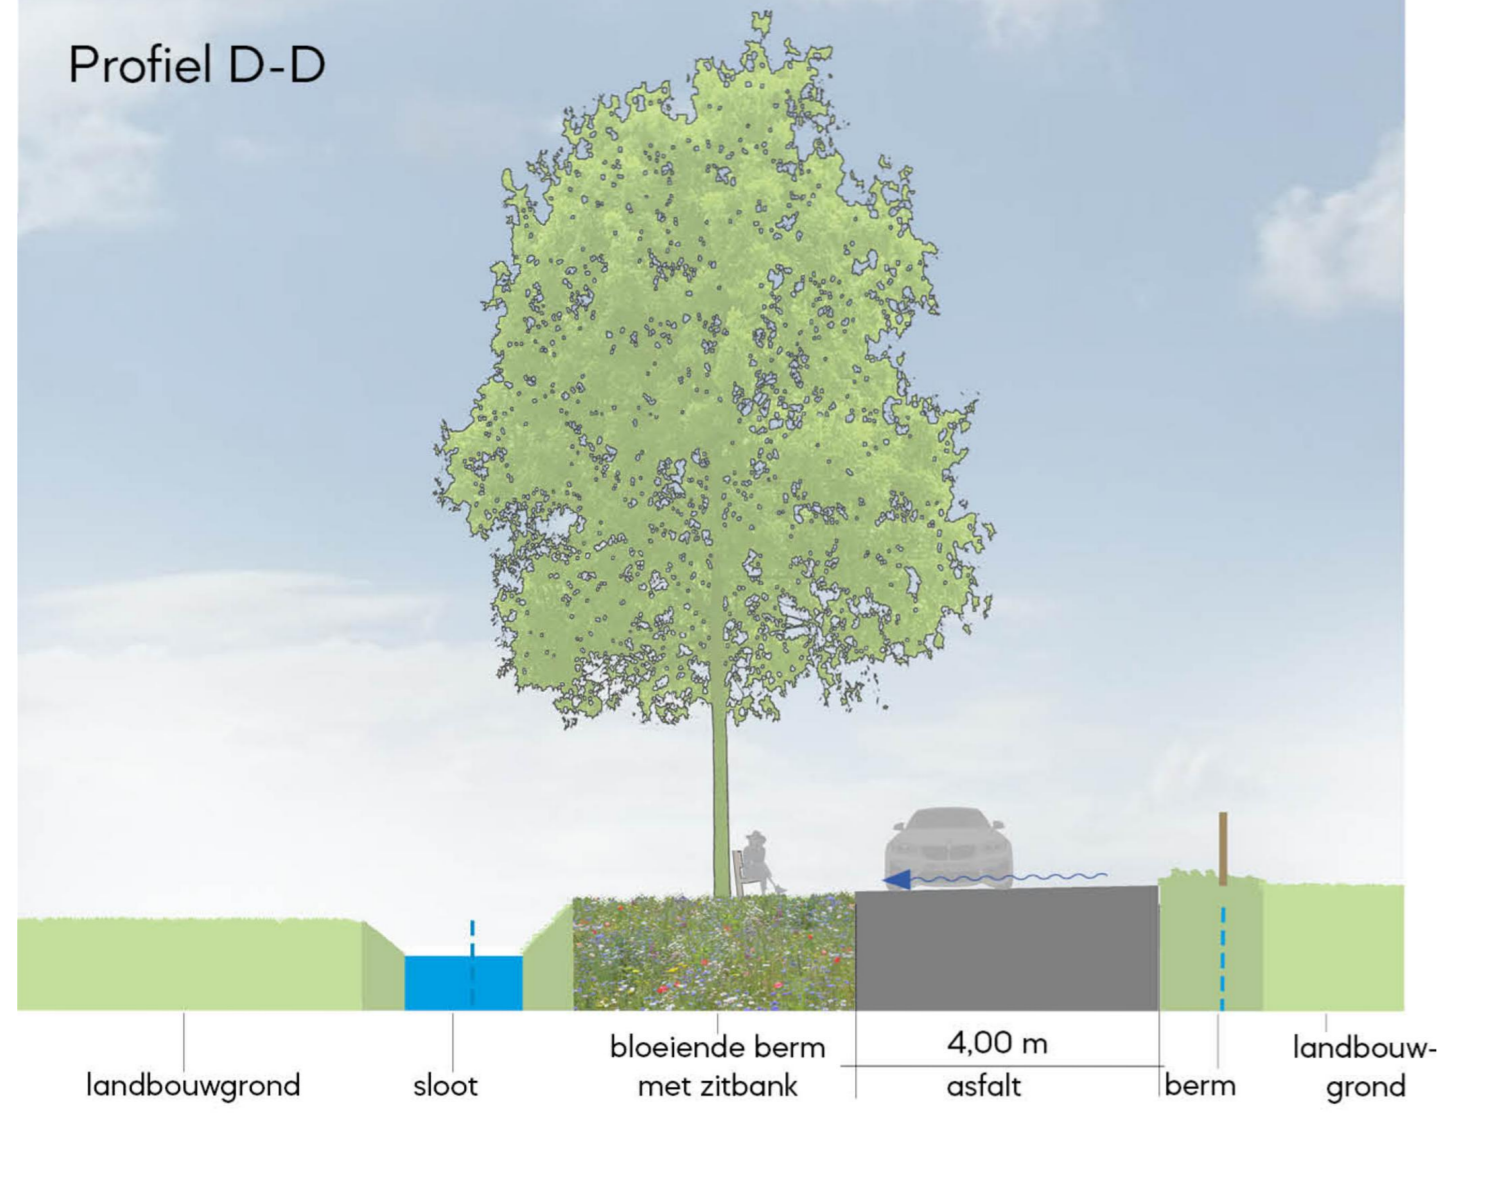

Locatie 2: Timmereind (schaal 1:100)



Overzichtskaart

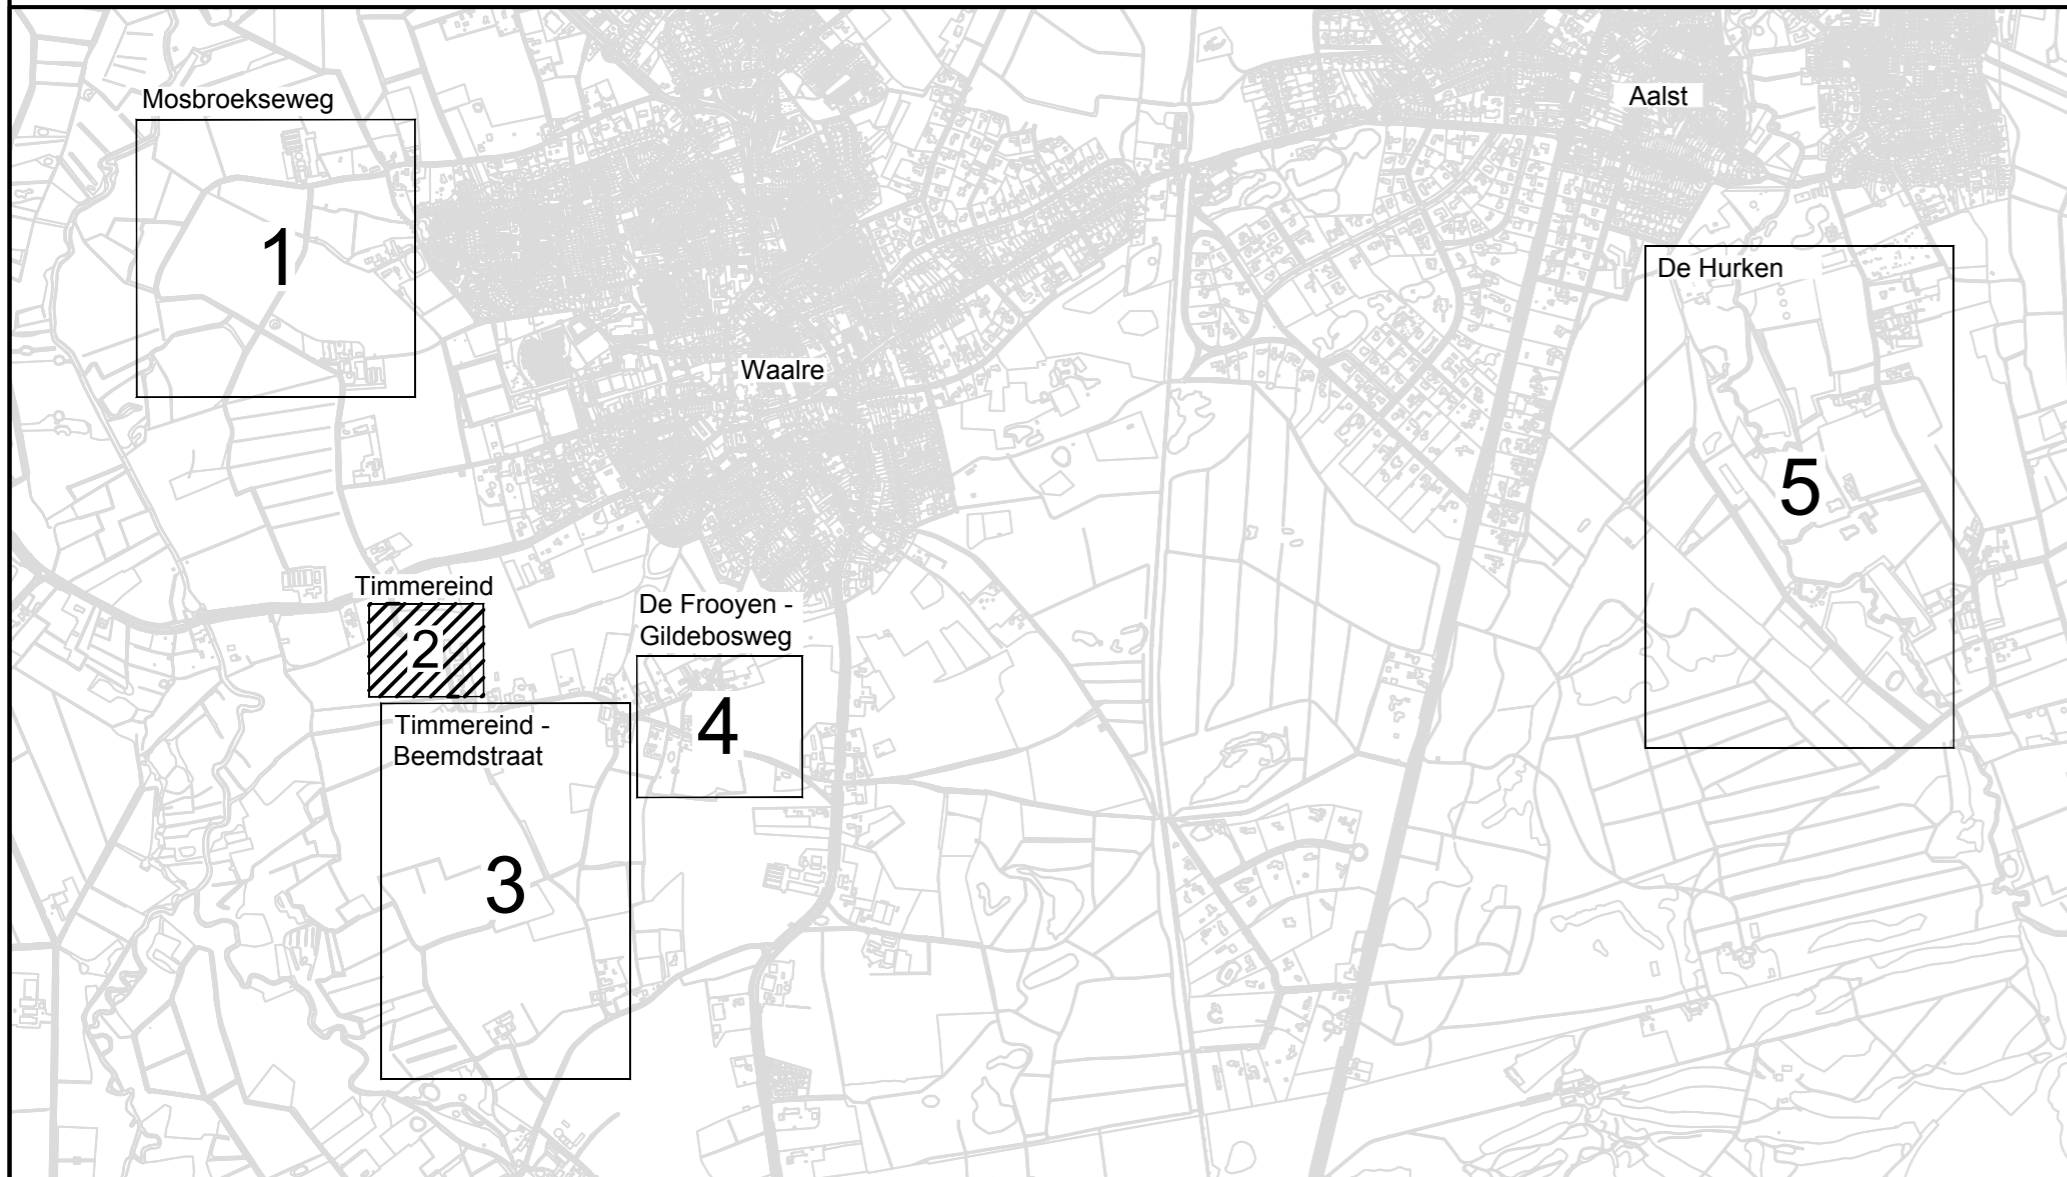

Legenda	
	Asfalt rijbaan - bestaand
	Asfalt rijbaan - nieuw - zwart
	Grasbetontegels - 40 x 60 cm
	Groenvak - kruidenmengsel
	Watergang
	Watergang - verbreden
	Kadastrale grens
	Nieuwe hoogte
	Bankje - Robinia bank - Houthandel van Dal
	Bestaande lichtmast
	Lichtmast - op basis van nieuwe locaties
	Bestaande boom
	Kappen boom

RA+ ingenieurs		Vestiging Valkenswaard Den Dries 4 5552 CL Valkenswaard 040-207 6163 ra-plus.nl	
Opdrachtgever:	Gemeente Waalre		
Project:	Aanleg recreatieve fietspaden te Waalre		
Onderdeel:	Voorlopig ontwerp (definitief)		
	Locatie: Timmereind		
Revisie: C	Schaal: 1:500	Projectnr.: 23083.1	Tekeningnr.:
d.d. 18-10-2024	Formaat: A1	Blad 1 van 1	23083.1 E.18 VOTotaal 01-C Igi
Getekend: L.Gi	Gecc.: N.Do	Dir.: P23083.1 Gem. Waalre	E.18 VOTotaal 01-C Igi