



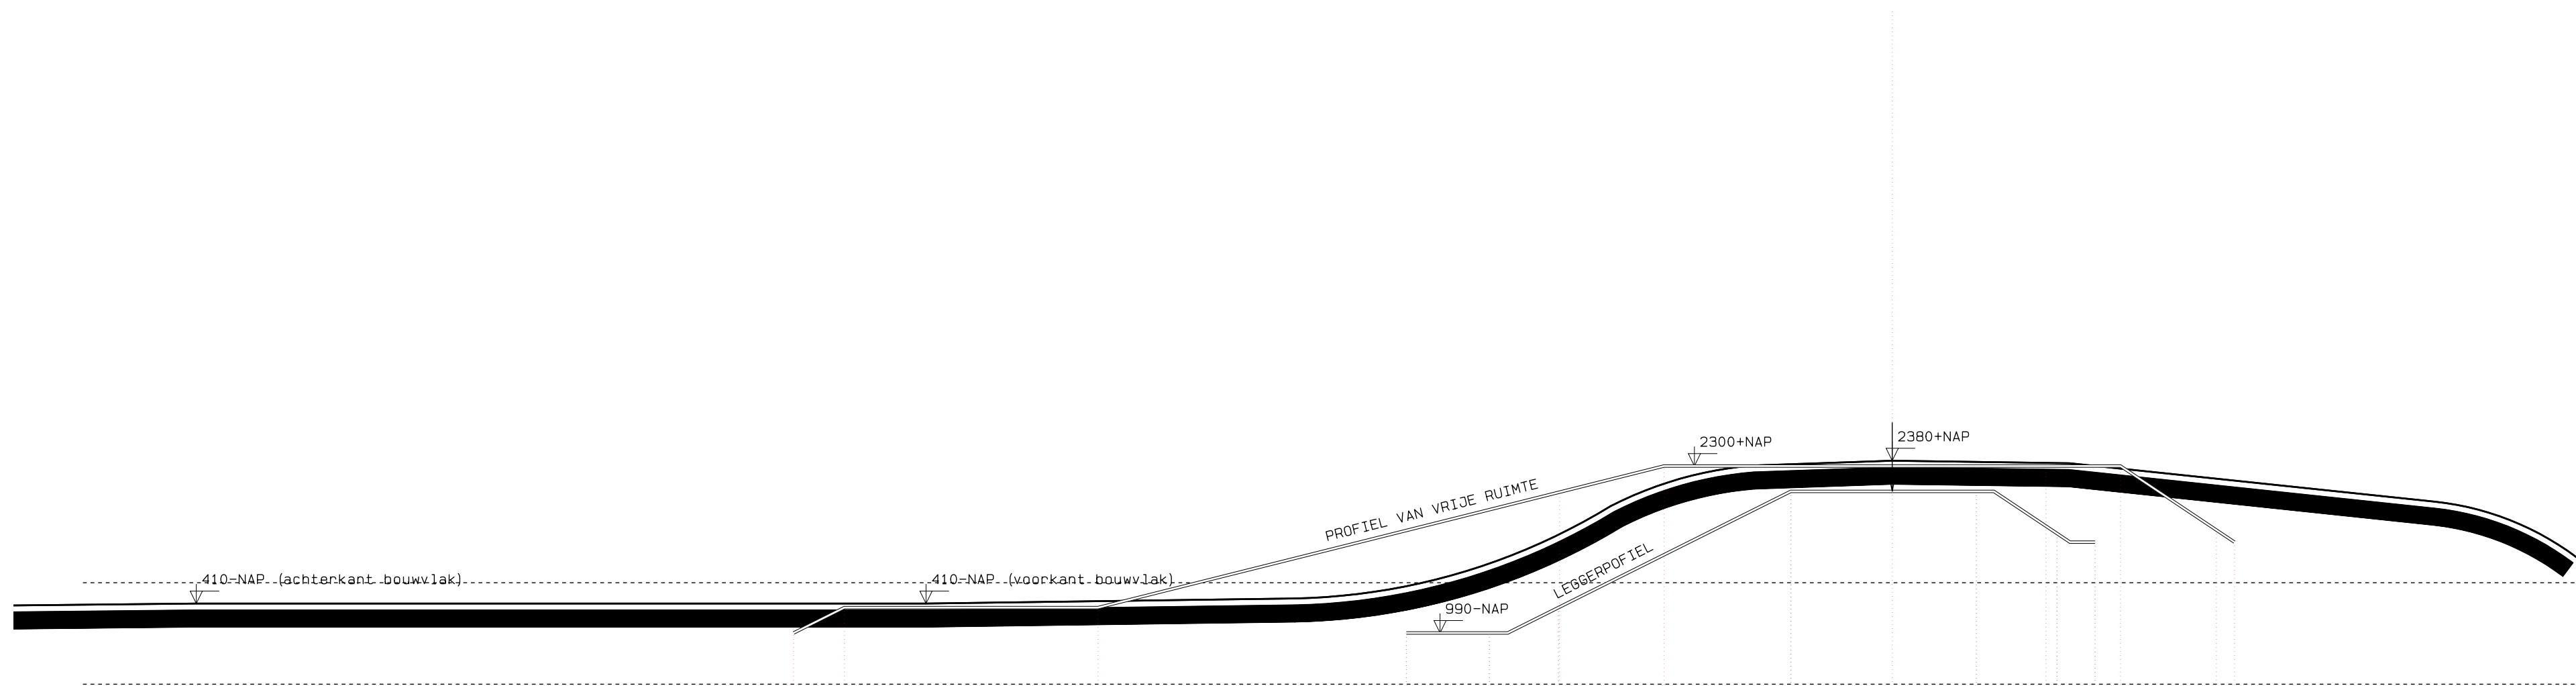

Leggerprofiel: MW334.+000M.

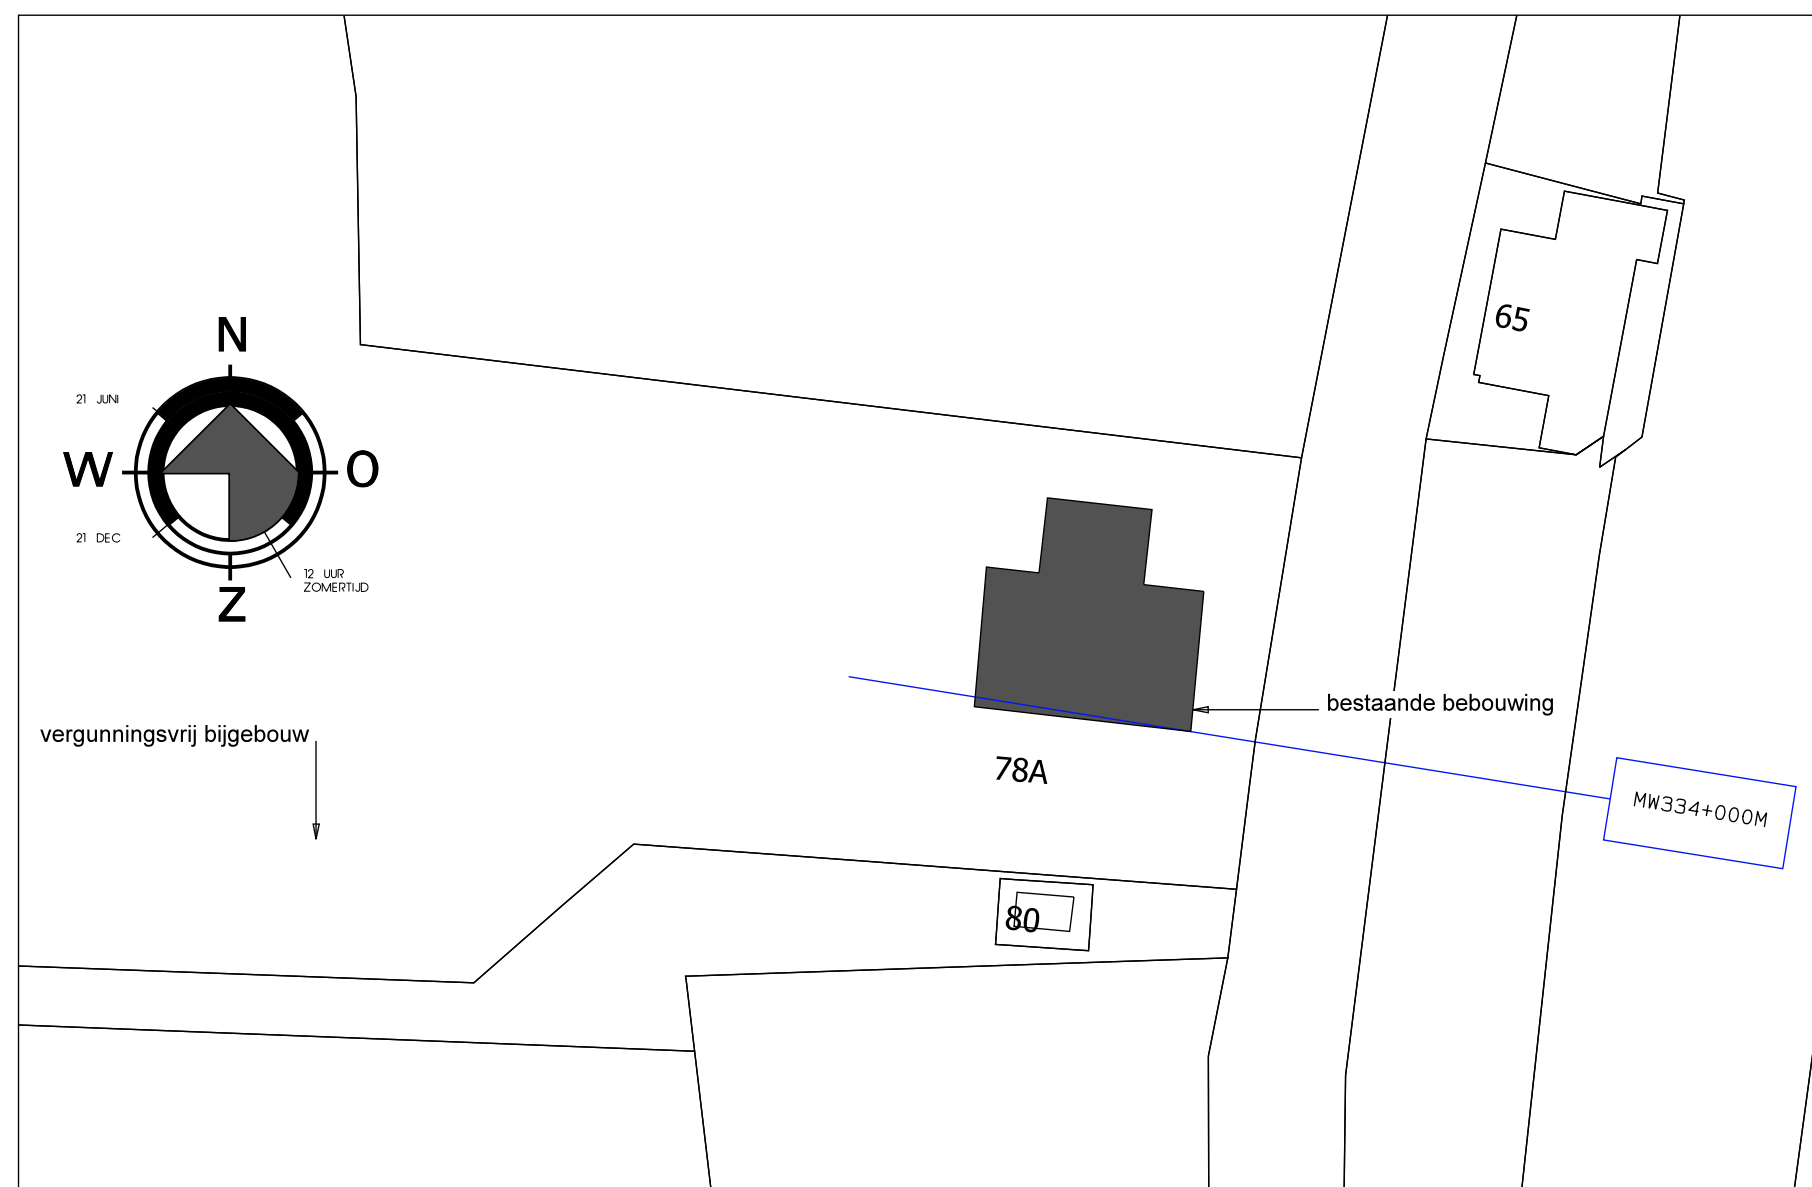

Situatie

SCHAAL 1:500
KADASTRAAL BEKEND GEM.MEERKERK
AAN DEZE SITUATIE KUNNEN GEEN RECHTEN WORDEN ONTLEEND

Alle maten door aannemer in het werk te controleren/bepalen

wijz.	omschrijving	onderwerp :	
A	03-03-2025	Waterschap Bestaad	
B			
C			
D			
E			
F		project : Nieuwbouw Woonhuis Bazeldijk 78a te Meerkerk	opdr. geve: Fam. N.M. Sterk Gorinchemsestraat 77 4231 BG Meerkerk
G			
H			
I			
J		tek. nr.:	BT-04
K			
L			
M			