

Oostgevel (gewijzigd)

Met windscherm

Noordgevel (gewijzigd)

Met windscherm

Westgevel (gewijzigd)

Met windscherm

Zuidgevel (gewijzigd)

Met windscherm

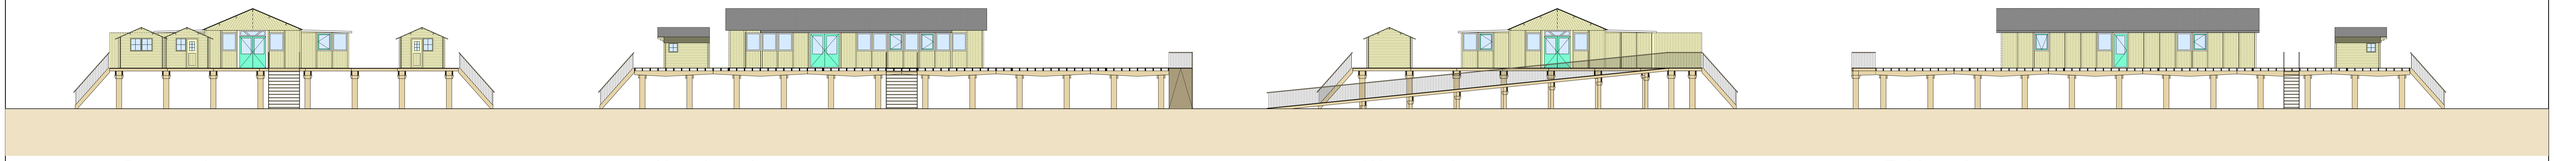

Oostgevel (gewijzigd)

Zonder windscherm

Noordgevel (gewijzigd)

Zonder windscherm

Westgevel (gewijzigd)

Zonder windscherm

Zuidgevel (gewijzigd)

Zonder windscherm

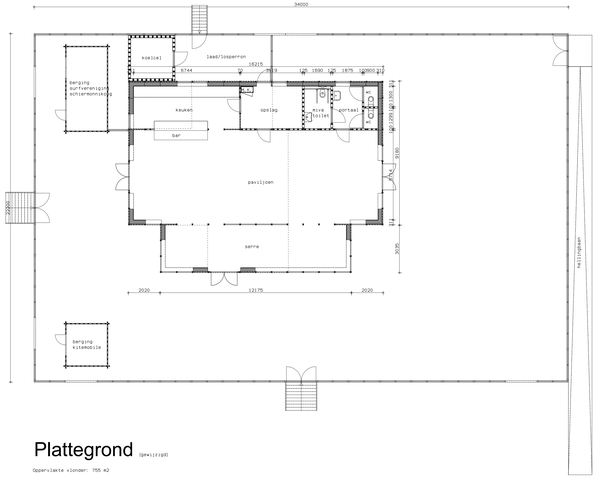

Plattegrond (gewijzigd)

Oppervlakte vlonder: 755 m2

Oppervlakte standpaviljoen: 186 m2
Oppervlakte kiosk(e): 8,5 m2
totaal eigen gebruik: 194,5 m2

Oppervlakte gebouwen in gebruik door derden:
Oppervlakte berging Kite mobiel: 9 m2
Oppervlakte berging surfvereniging: 15 m2

Materialen en kleuren

GEVELBEKLEDING, HOUTEN DELEN, GEEL
BORSTWERING, HOUTEN DELEN, GEEL
KOZIJNEN, HOUT, LICHT GEEL
RAMEN, HOUT, GROEN
DEUREN, HOUT, GROEN
BOEIDELEN, HOUT, GEEL
DAKBEDEKKING, STALEN GOLFPLATEN, ANTRAZIET

PALEN/LIJNDERS/BALKLAAG, HOUT, NATUREL
AFSCHEIDING, HOUTEN FRAME, GEEL
BORSTWERING AFSCHEIDING, RIET, NATUREL

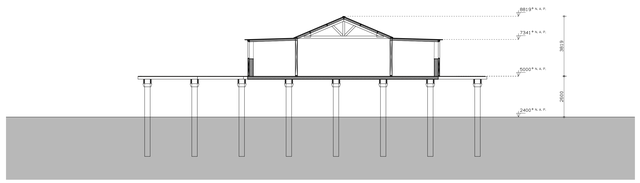

Doorsnede (gewijzigd)

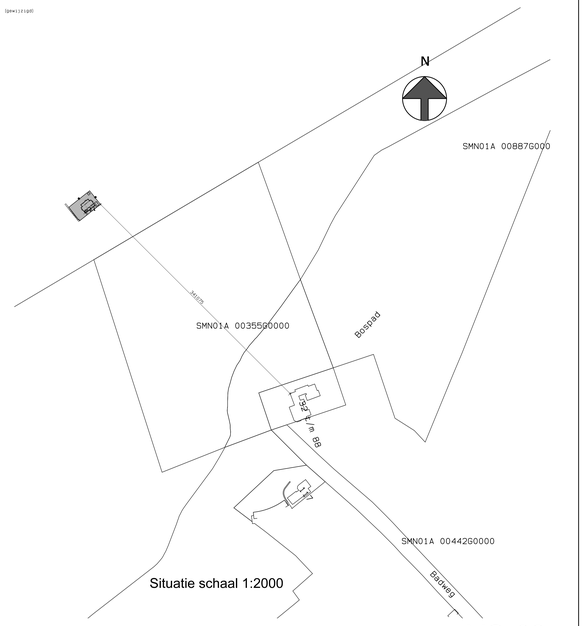

Situatie schaal 1:2000

VO-02

OPDRACHT: Verbouw/uitbreiding strandkiosk naar permanent strandpaviljoen aan de Badweg 145 te Schiermonnikoog

BETREFT: gewijzigde situatie

SCHAAL 1:100
DATUM 19-07-2025
GEW.

TEK.NR. 25-265
FORM. L0

Bouwkundig ontwerpbureau Meinsma tel. 0519-295050 email: info@bo-meinsma.nl