


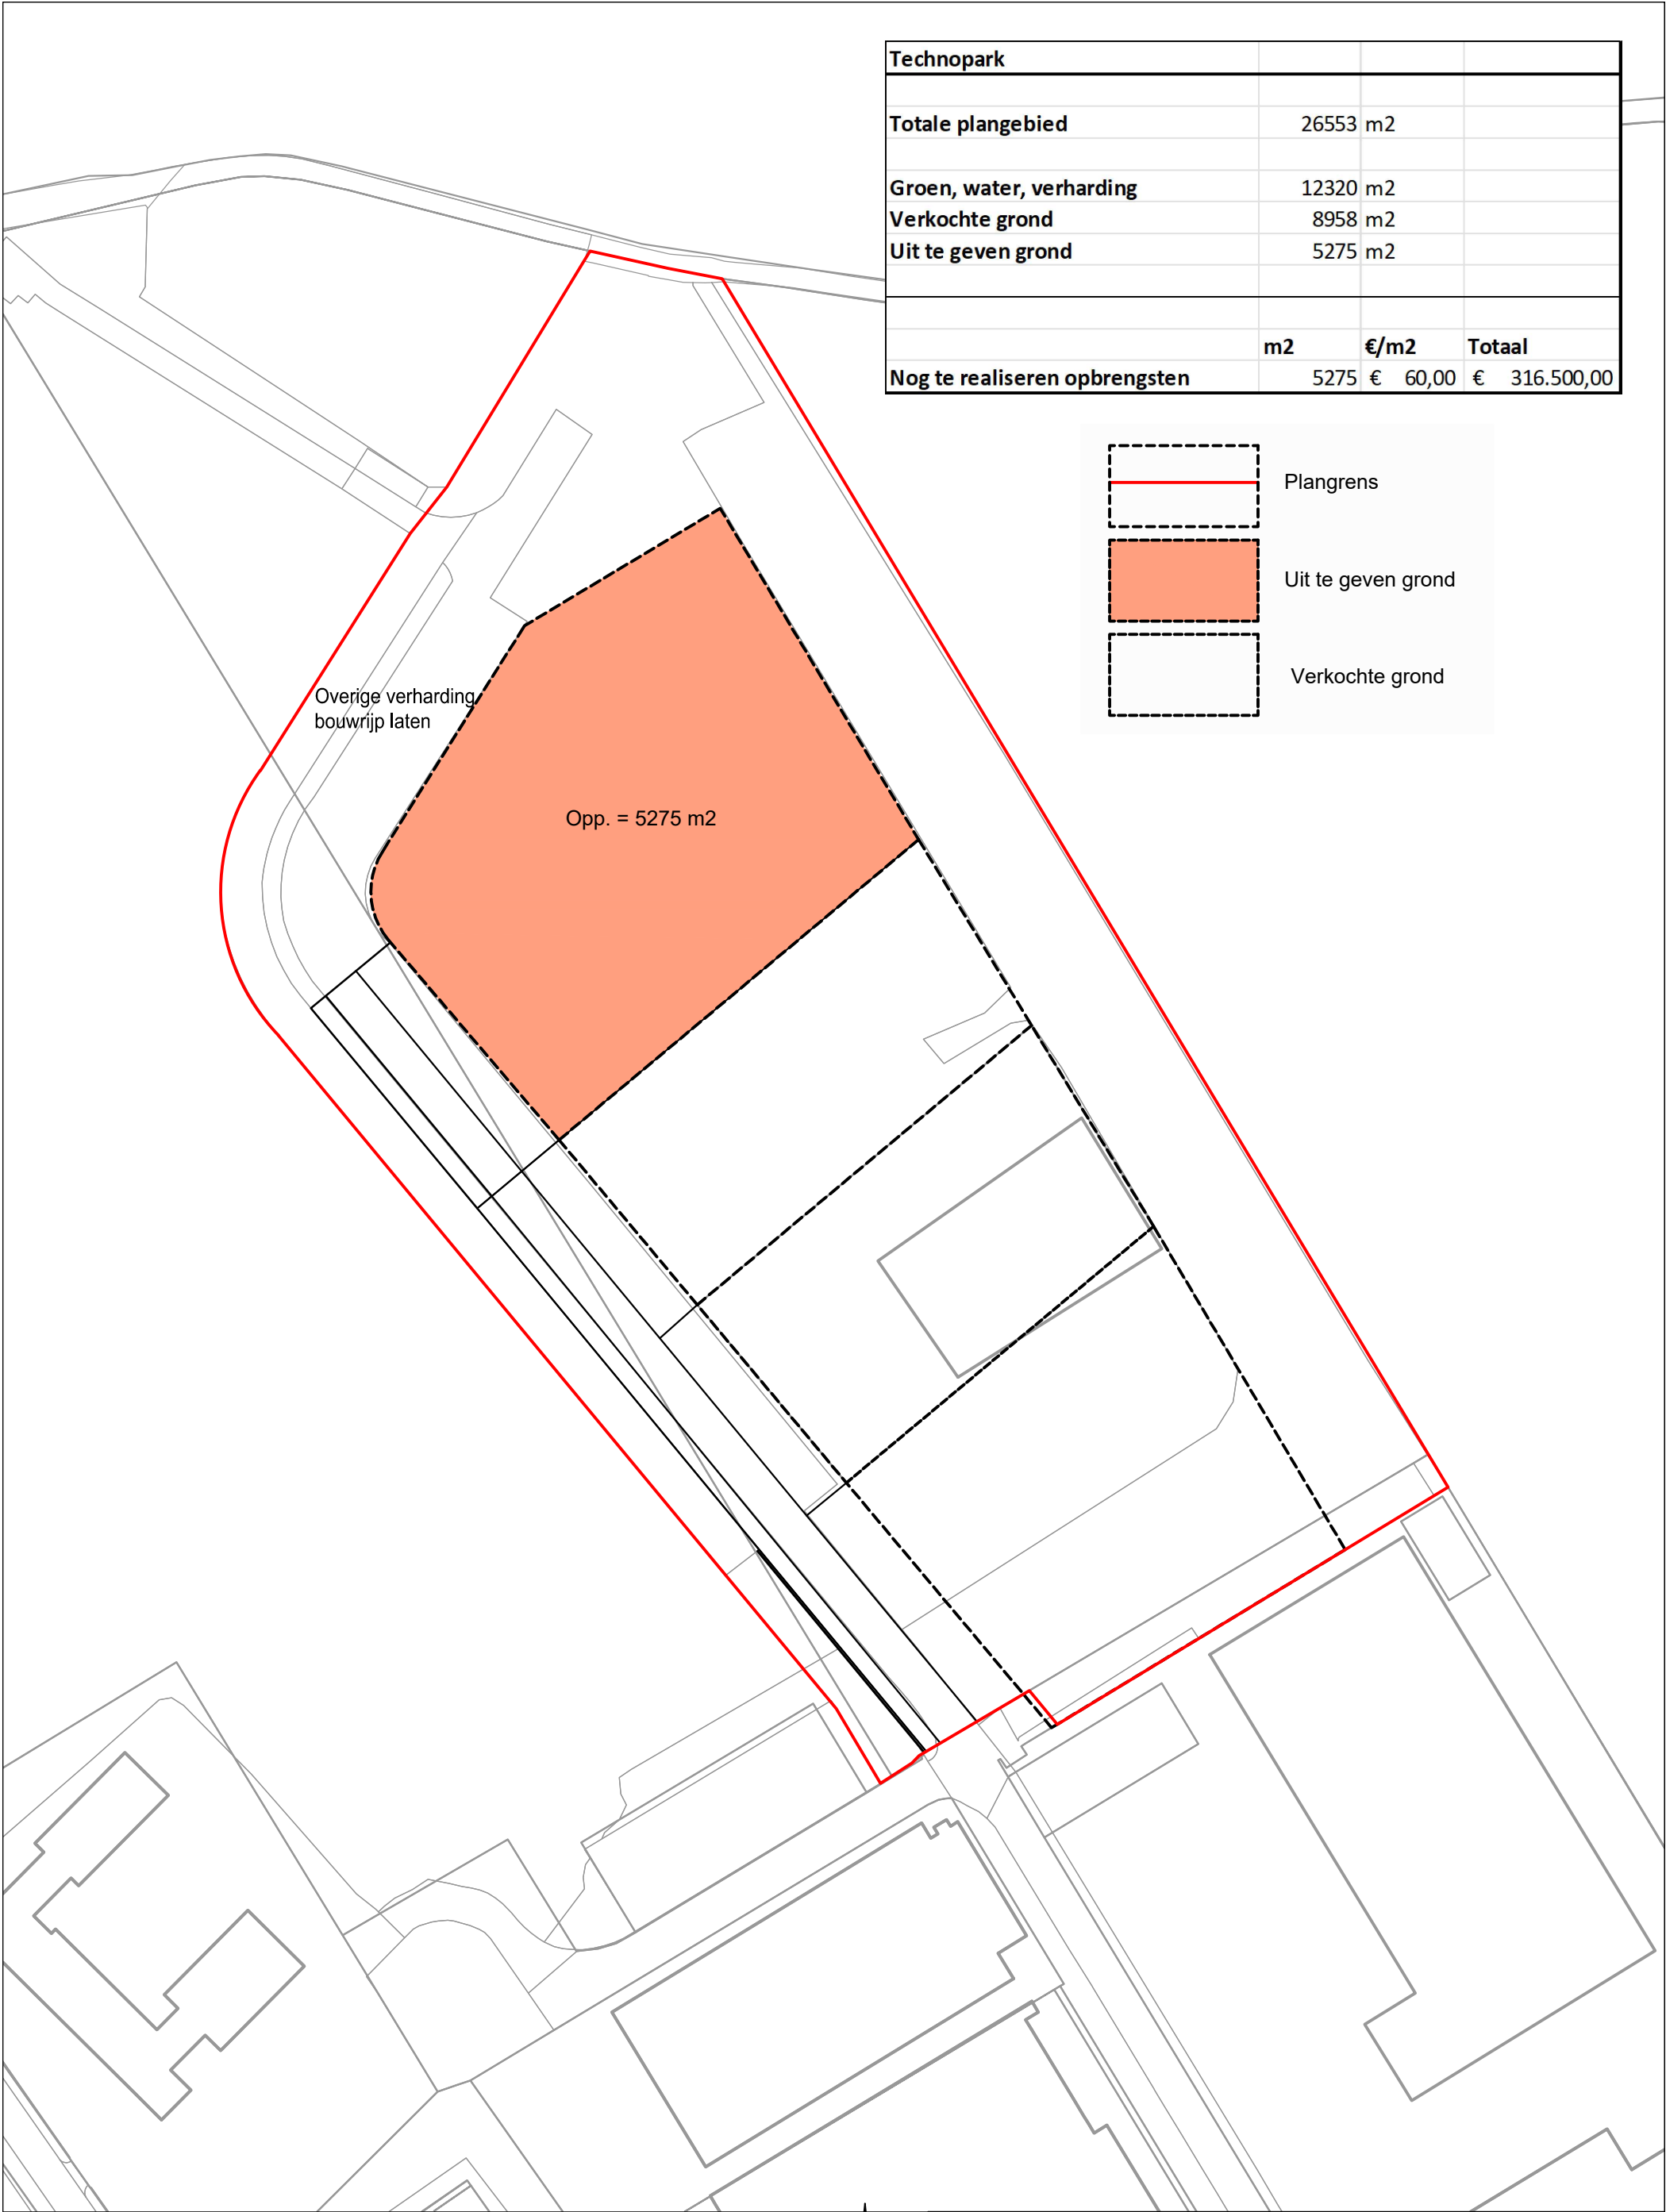

Technopark			
Totale plangebied	26553	m2	
Groen, water, verharding	12320	m2	
Verkochte grond	8958	m2	
Uit te geven grond	5275	m2	
	m2	€/m2	Totaal
Nog te realiseren opbrengsten	5275	€ 60,00	€ 316.500,00

Plangrens

Uit te geven grond

Verkochte grond