


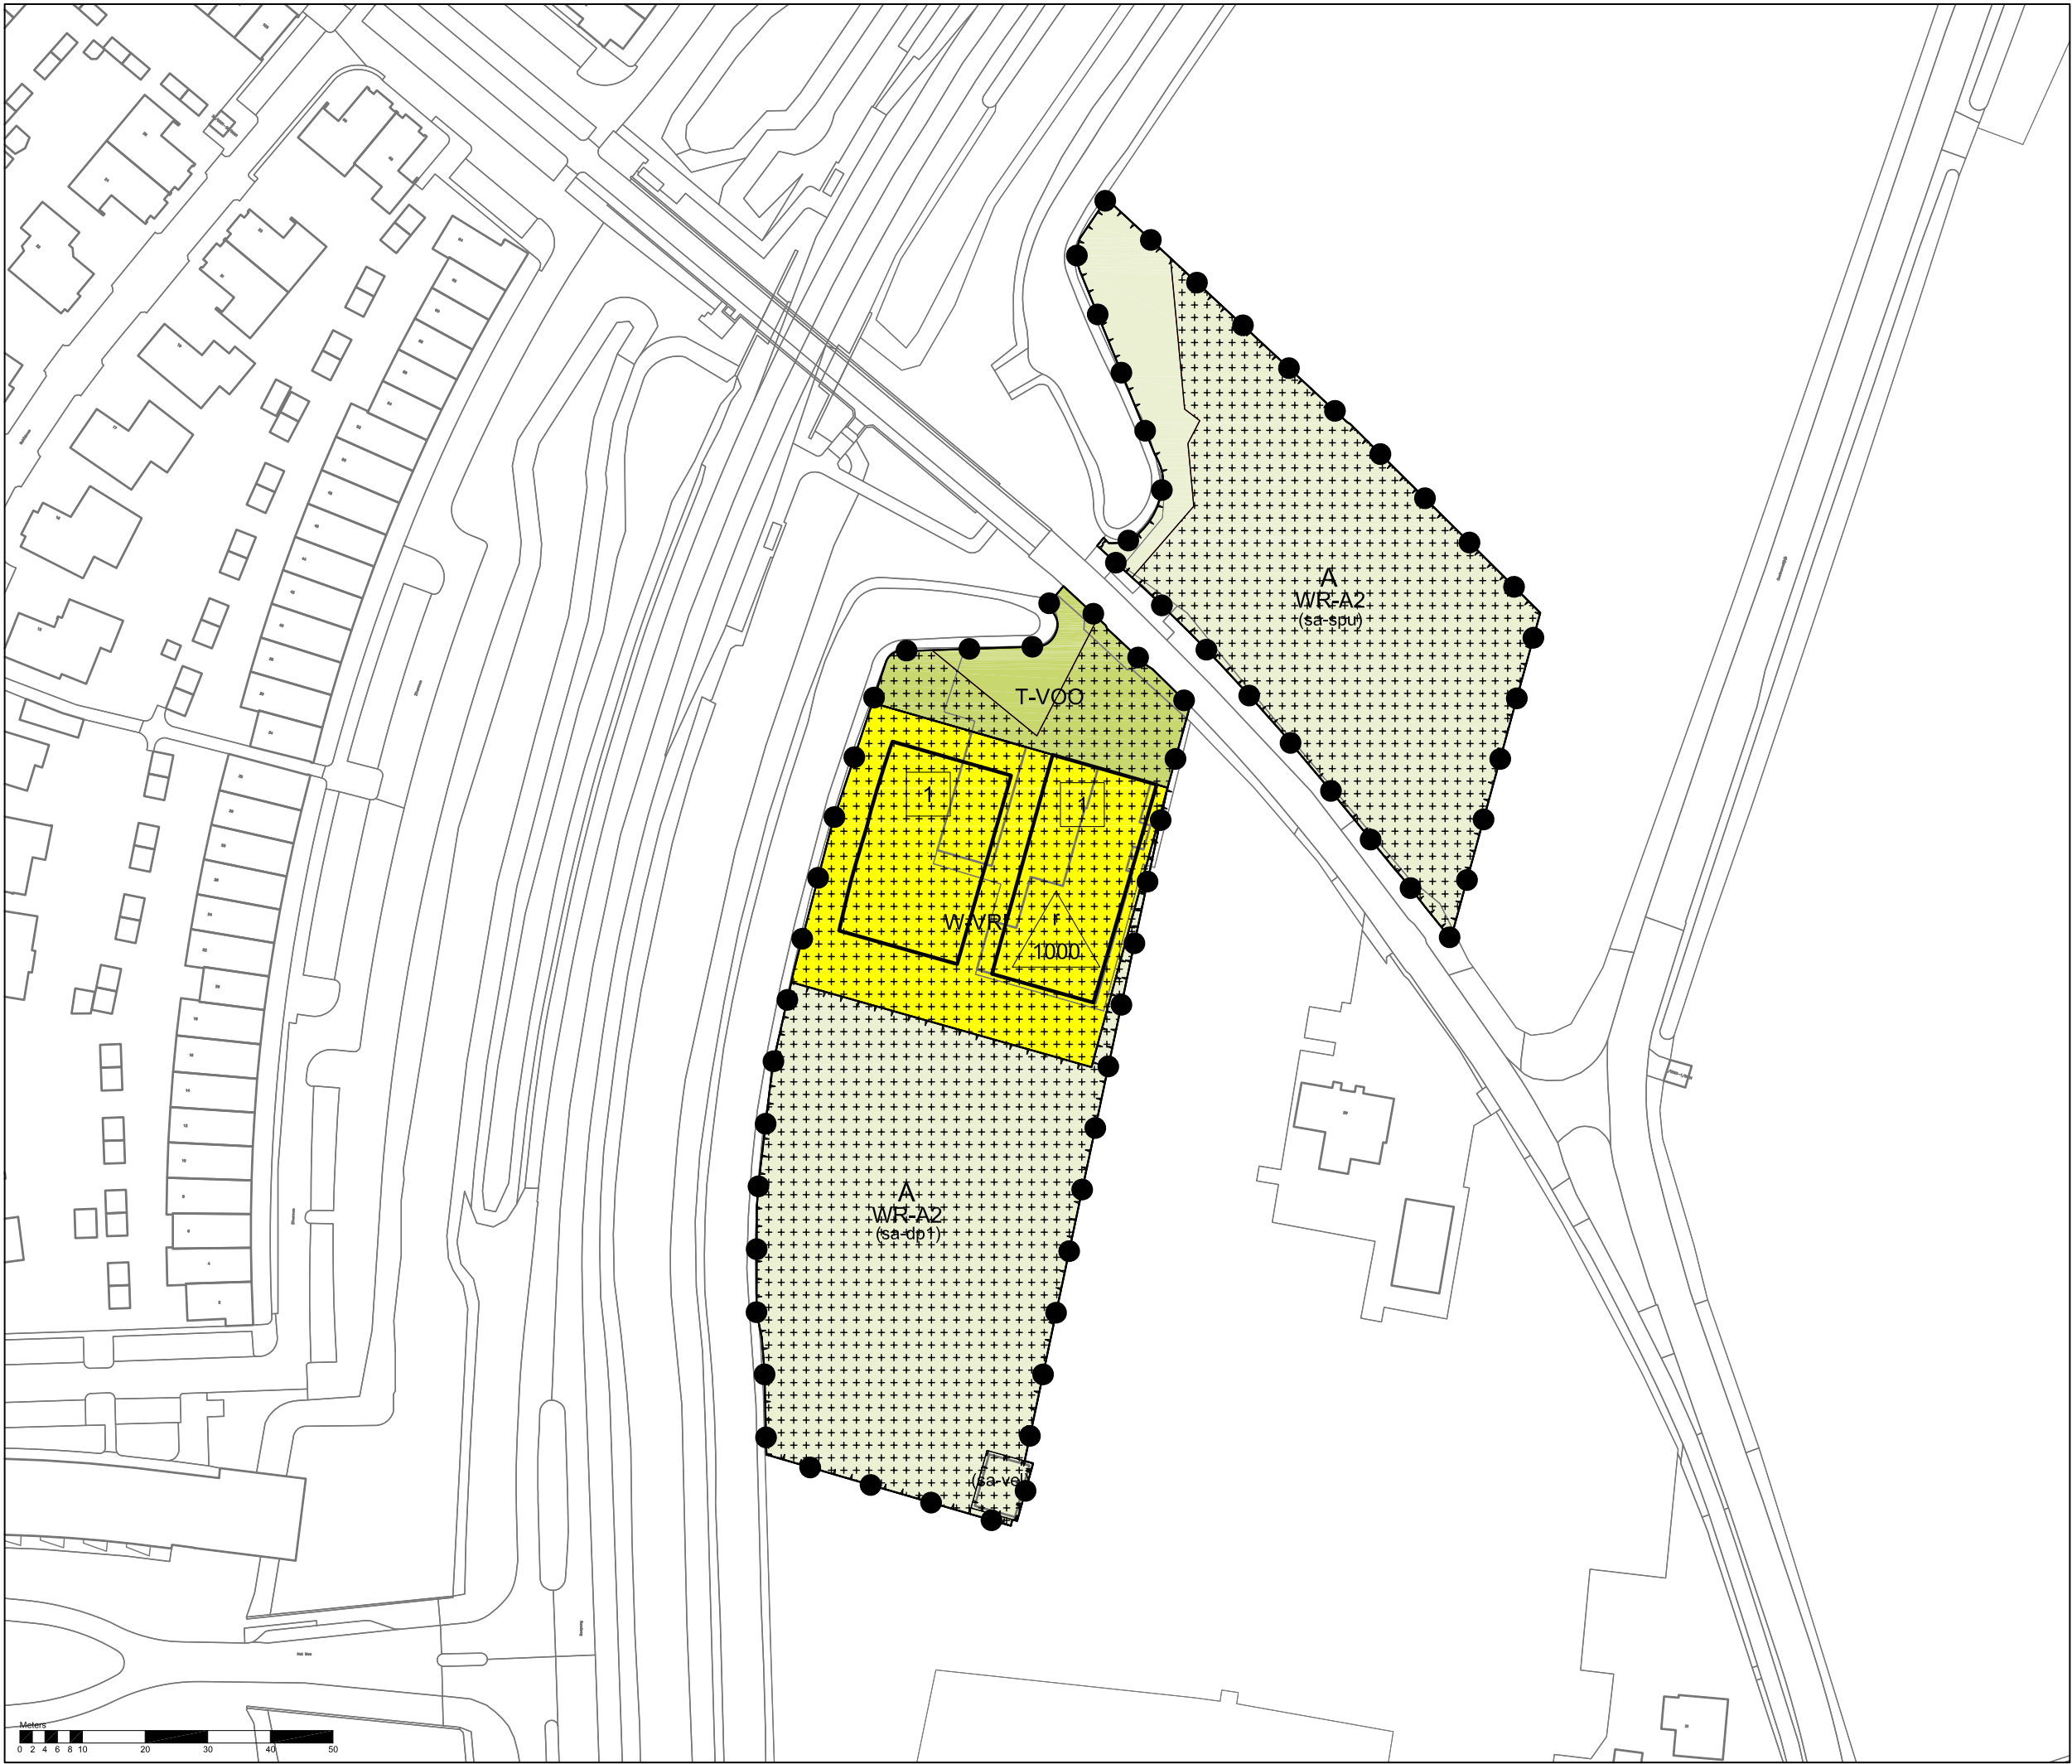

Legenda

Plangebied

Plangrens

Enkelbestemmingen

A Agrarisch

T-VOO Tuin - Voortuin

W-VRI Wonen - Vrijstaand

Dubbelbestemmingen

WR-A2 Waarde - Archeologie 2

Funcctieaanduidingen

specifieke vorm van agrarisch - deelgebied paarden 1

specifieke vorm van agrarisch - spuitzone

specifieke vorm van agrarisch - veldschuur

Bouwvlakken

bouwvlak

Maatvoeringen

1 maximum aantal wooneenheden

r 1000 maximum volume (m3)

Bestemmingsplan Beusichemseweg 27 gemeente Houten

schaal: 1:1000
datum: 30 april 2021
projectnummer: SR190249
formaat: A4
aantal bladen: 1
bladnummer: 1
identificatienr. NL.IMRO.0321.06608WEG27-VSBP

vorige versie: 09 februari 2021
voorontwerp: -
ontwerp: 17 maart 2021
vaststelling: 30 april 2021

