Vragen vanuit de raad aan het college:

A. Schriftelijke vragen als bedoeld in artikel 36 Reglement van Orde (beantwoording binnen 30 dagen)

B. Schriftelijke vragen ter mondelinge beantwoording in de raads- of commissievergadering

C. Technische vragen over onderwerpen geagendeerd voor een commissie- en/of raadsvergadering

D. Overige technische vragen (vragen die geen betrekking hebben op een voorliggend raadsvoorstel of onderwerp op de commissieagenda; beantwoording binnen 30 dagen)

Categorie: ~~A / B~~ / C / ~~D~~ (doorhalen wat niet van toepassing is)

Onderwerp: Wijzigingsbesluit bestemmingsplan Uuleveld fase 2

Naam en fractie: Geert Wieggers / Marcel Lap, PvdA

Datum indienen: 7 april 2022

Afdeling: RO

Contactpersoon: Luc Dorresteijn

Inleiding/Aanleiding:

Het wijzigingsbesluit betreft een verlenging van het beoogde geluidscherm met 20 m tot een lengte van circa 175 m én een minimale hoogte van 6 m over de gehele lengte (was op enkele plekken 3 meter).

Vraag:


- Wat voor een soort geluidscherm wordt gerealiseerd. (grondwal, gestapelde betonblokken “legoblokken” of anders)


De basisconstructie bestaat uit thermisch verzinkt staal (grijstint). Tussen deze constructie worden cellenbeton panelen geplaatst (gebroken wit). Het geluidscherm is een bouwwerk voor meer info zie Zie bijlage T – Tekening Blad T01 Geluidscherm

- In het geval van gestapelde betonblokken in combinatie met kleigrond
  - Wat is geregeld met de fundering – gezien de hoogte/lengte.
  - Wordt de wijkzijde van het geluidscherm “met groen” aangekleed.

Voor de ontwikkeling van Uuleveld zijn sonderingen uitgevoerd om voor het maken van een funderingsberekening. Uit de berekeningen is een fundatiebalk met een afmeting van 400x600mm per spant bepaald. De wand zelf wordt vooralsnog niet in het groen aangekleed, wel

is ervoor gekozen om voor de geluidswal een bomenrij te planten die het aanzicht van de wand op den duur gedeeltelijk wegneemt. Zie bijlage T – Tekening Blad T01 Geluidscherm

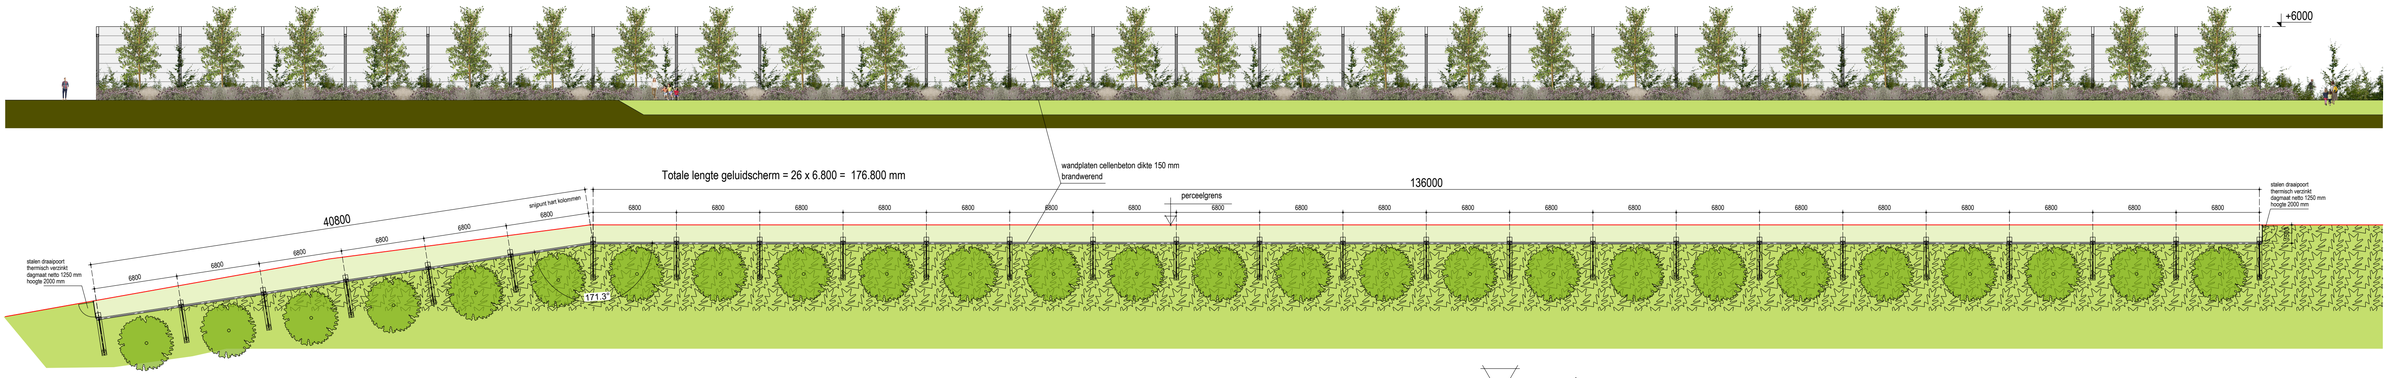

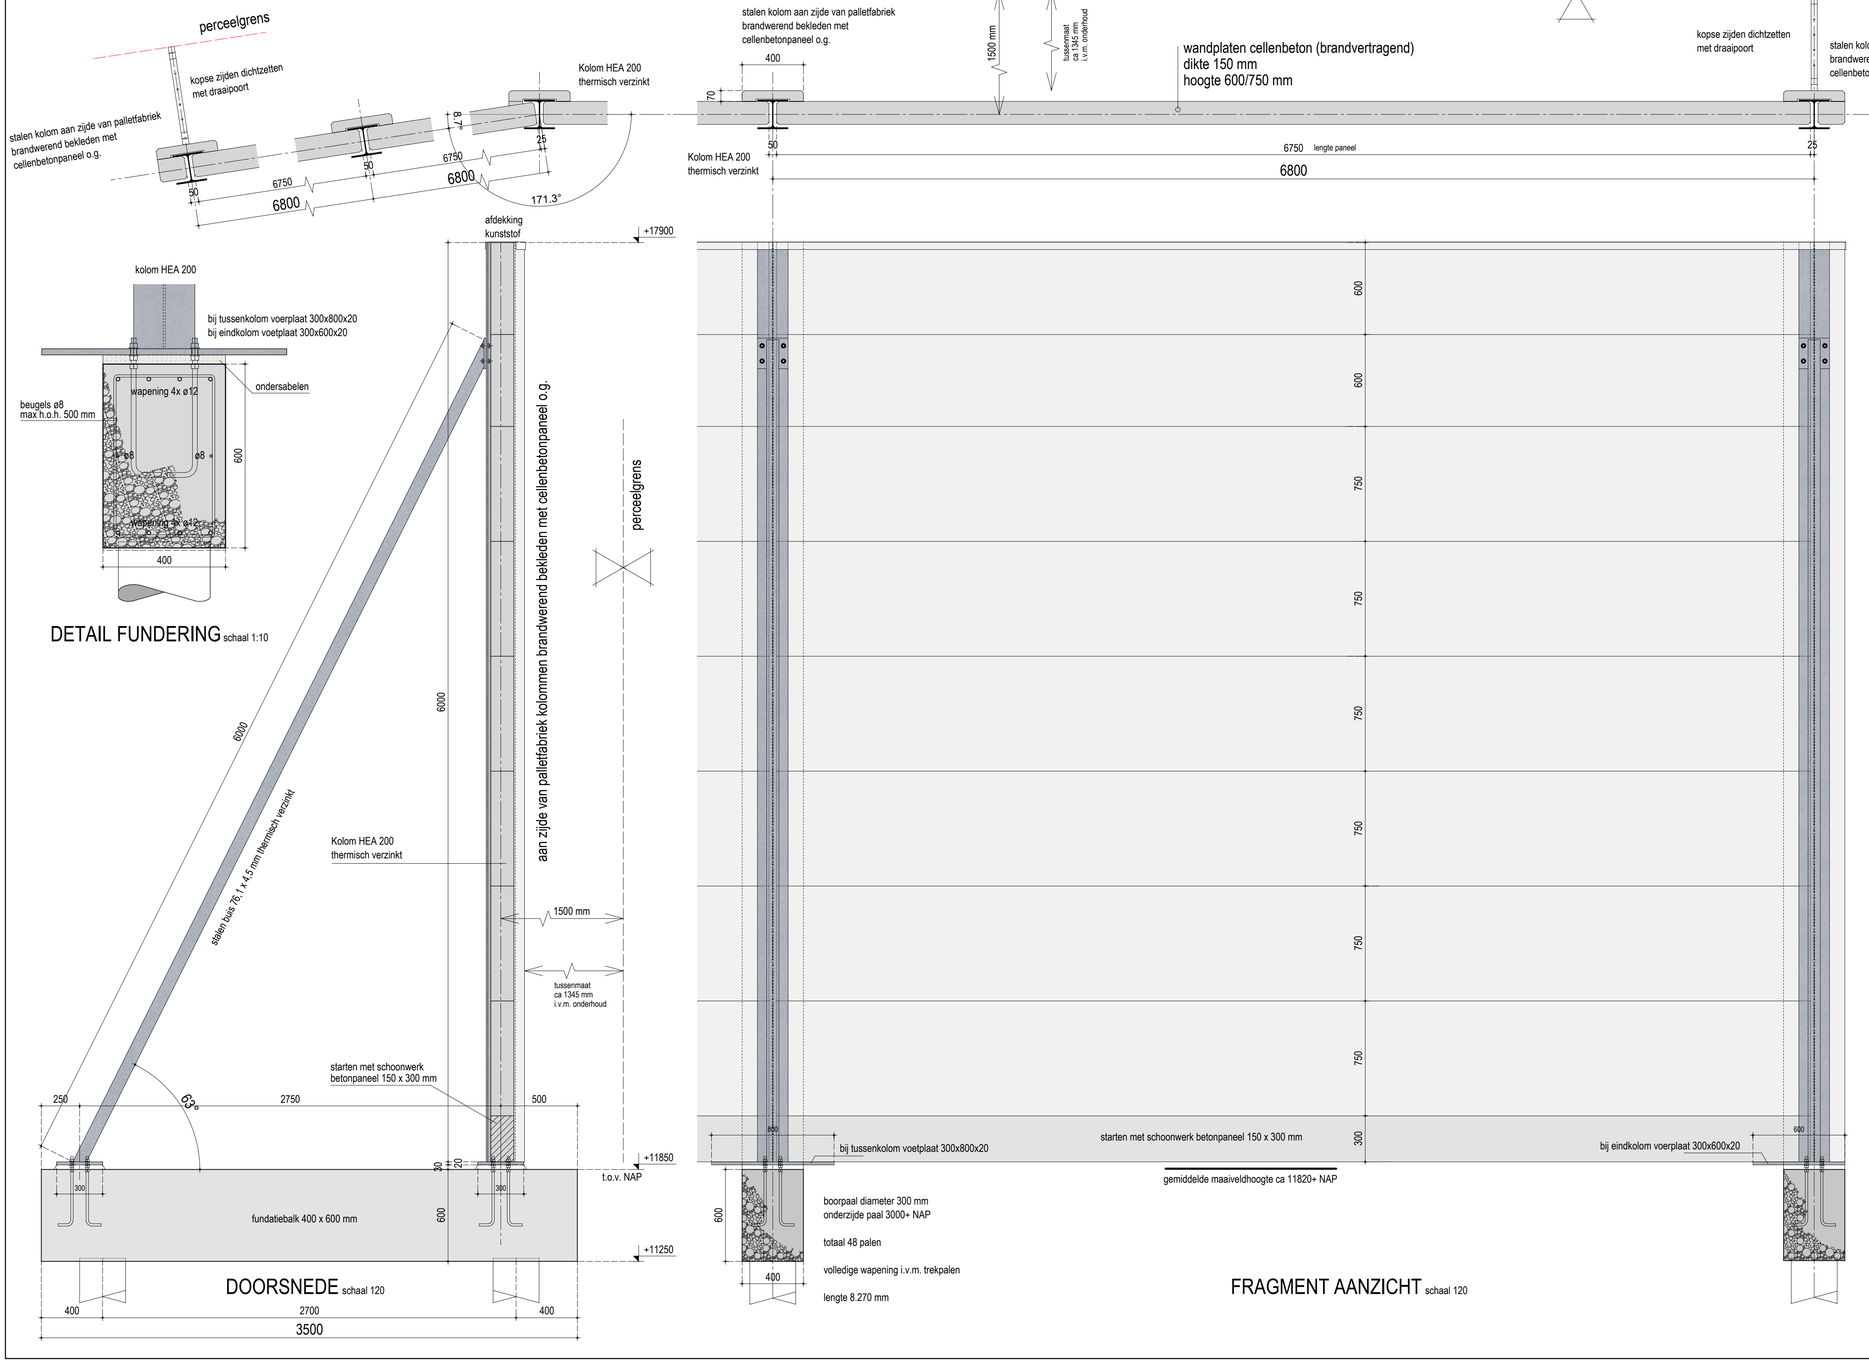



Onderdeel **GELUIDSCHERM**

Project	Realisatie geluidscherm Nieuwbouwplan Uuleveld Pannerden
Opdrachtgever	G/V UULEVELD BV Meikamerlaan 2C 6942 HJ Didam

Projectnummer	20.247
Status	Voorlopig ontwerp
Schaal	1:250 / 1:20 / 1:10
Formaat	A1
Datum	21 juni 2021
Gewijzigd	c)23-07-2021 d)03-01-2022 e)20-01-2022
Bladnummer	**T01**

RONALD MILDER
BUREAU VOOR BOUWKUNDE EN ARCHITECTUUR
Wilgenstraat 55
6911 BR Pannerden
Tel: 0316-371172
Mob: 06-30171156
Email: info@ronaldmilder.nl
Web: www.ronaldmilder.nl