


ALLE MATEN IN HET WERK CONTROLEREN

Project
HET RUITER ALTERNATIEF I OBS Mr. Neuteboom & CBS Maarsborg

Onderdeel
SITUATIETEKENING - bestaande situatie

Opdrachtgever

Datum: 17-9-2024 17:50:55
Gemeten:
Formaat: A0 1189x841
Schaal: 1 : 500
Fase:
Status: SO
Bouwlocatie:
Tekening:
Projectnr:
Blad nr: **SO.01**

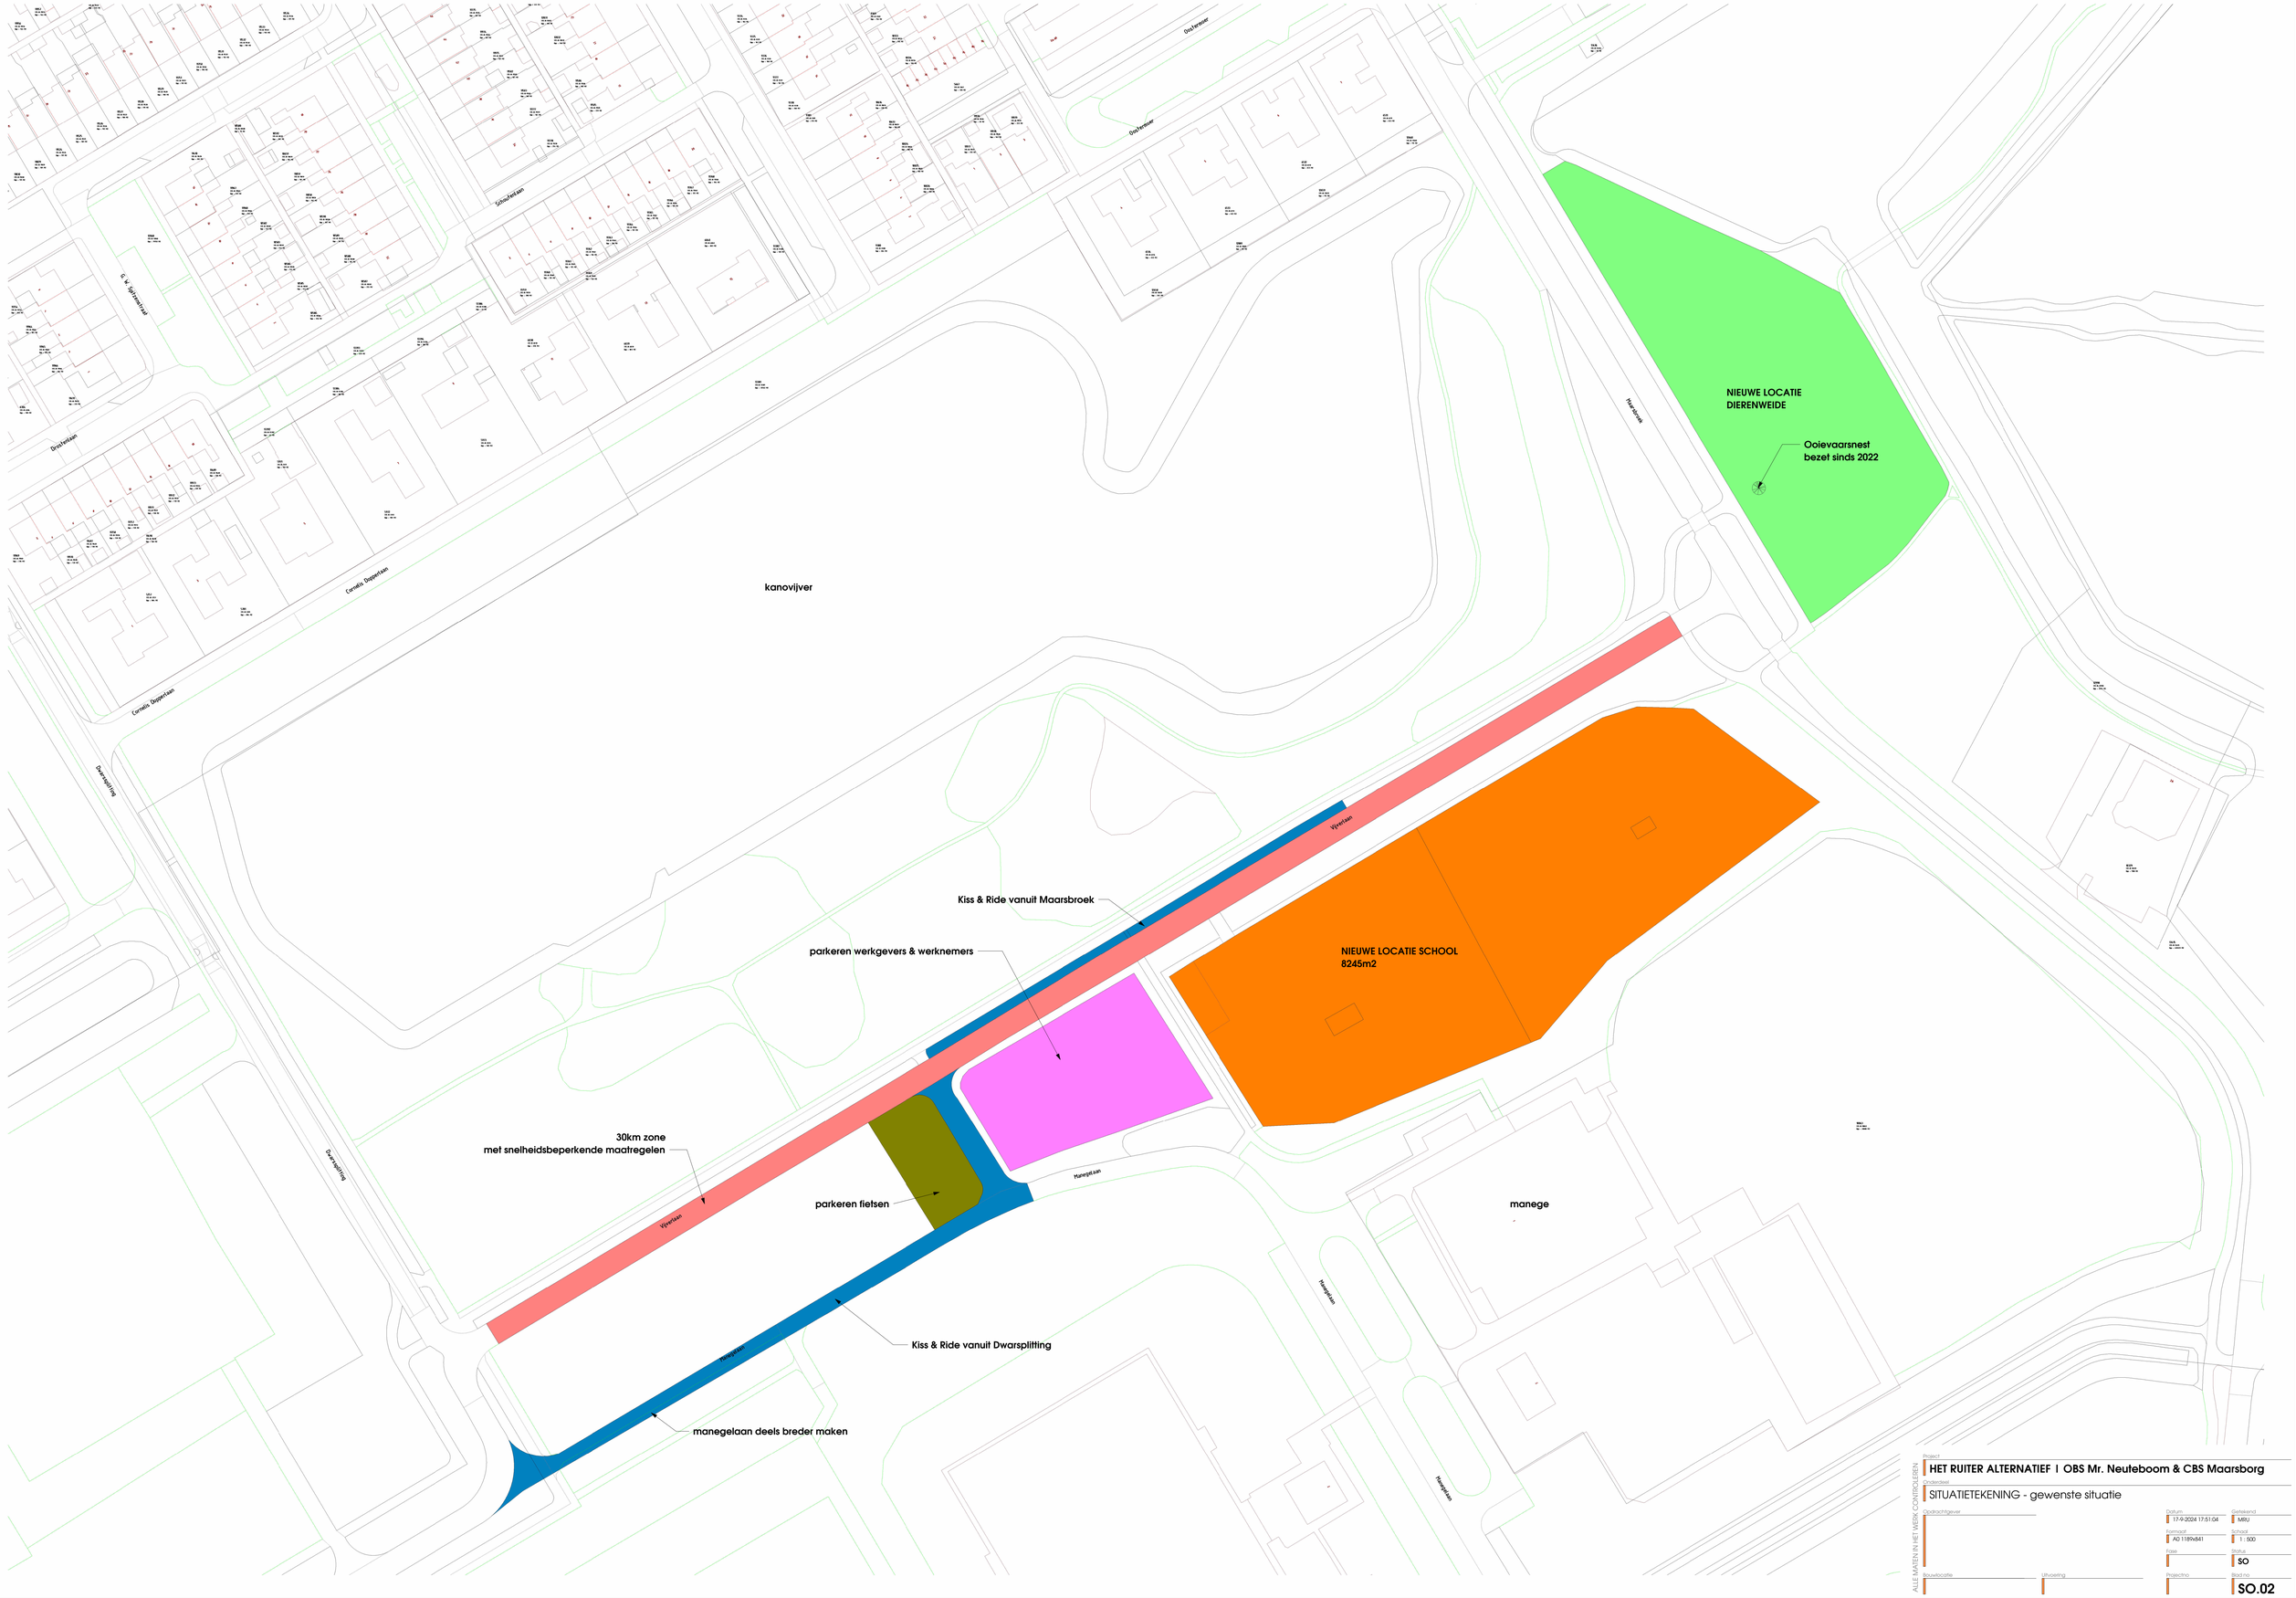

ALLE MATEN IN HET WERK CONTROLEREN

Project
HET RUITER ALTERNATIEF I OBS Mr. Neuteboom & CBS Maarsborg

Onderdeel
SITUATIETEKENING - gewenste situatie

Opdrachtgever

Datum: 17-9-2024 17:51:04
Getekend: MBU
Formaat: A0 1189x841
Schaal: 1 : 500
Fase:
Bladnr.: SO

Bouwlocatie
Uitvoering
Projectnr.
Stam: **SO.02**