



Wet voorkeursrecht gemeenten
Gemeente Rotterdam
Wvg Goereesestraat Pleinweg

Onroerende zaken waarop een voorkeursrecht is gevestigd ex artikel 2 en 5 van de Wet voorkeursrecht gemeenten, waarop de artikelen 10 - 15, 24, 25 en 26 van de Wet voorkeursrecht gemeenten van toepassing zijn

Behoort bij het besluit van de gemeenteraad van de gemeente Rotterdam d.d. 21 december 2023


de ondergetekenden
De heer A. Aboutaleb,
burgemeester van Rotterdam
en de heer V. Roozen,
gemeentesecretaris van Rotterdam.

Rotterdam, 21 december 2023

De gemeentesecretaris, De burgemeester,

V. Roozen A. Aboutaleb

Kadastrale sectie-indeling
Kadastrale gemeente: Charlois, sectie H

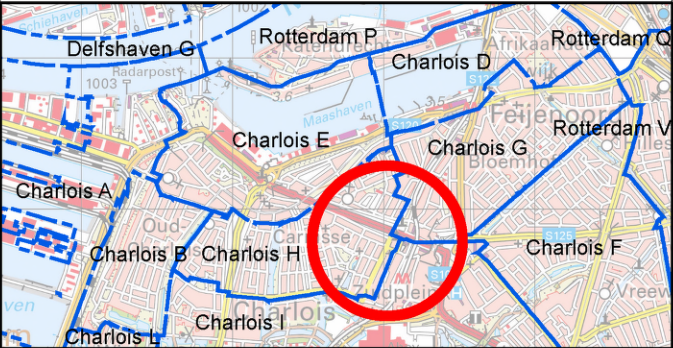

Bijlage behorend bij het besluit t.b.v. de vestiging van een voorkeursrecht ingevolge de Wet voorkeursrecht gemeenten
Gemeente Rotterdam

Datum: 23-10-2023
Status: Definitief
Formaat: A3
Schaal: 1:500
Tekenaar: DL/LvD

- Legenda**
- Kadastrale sectie-indeling
 - Kadastrale percelen waarop het besluit Wvg Betrekking heeft
 - Grondplannummer
 - Kadastrale grenzen

