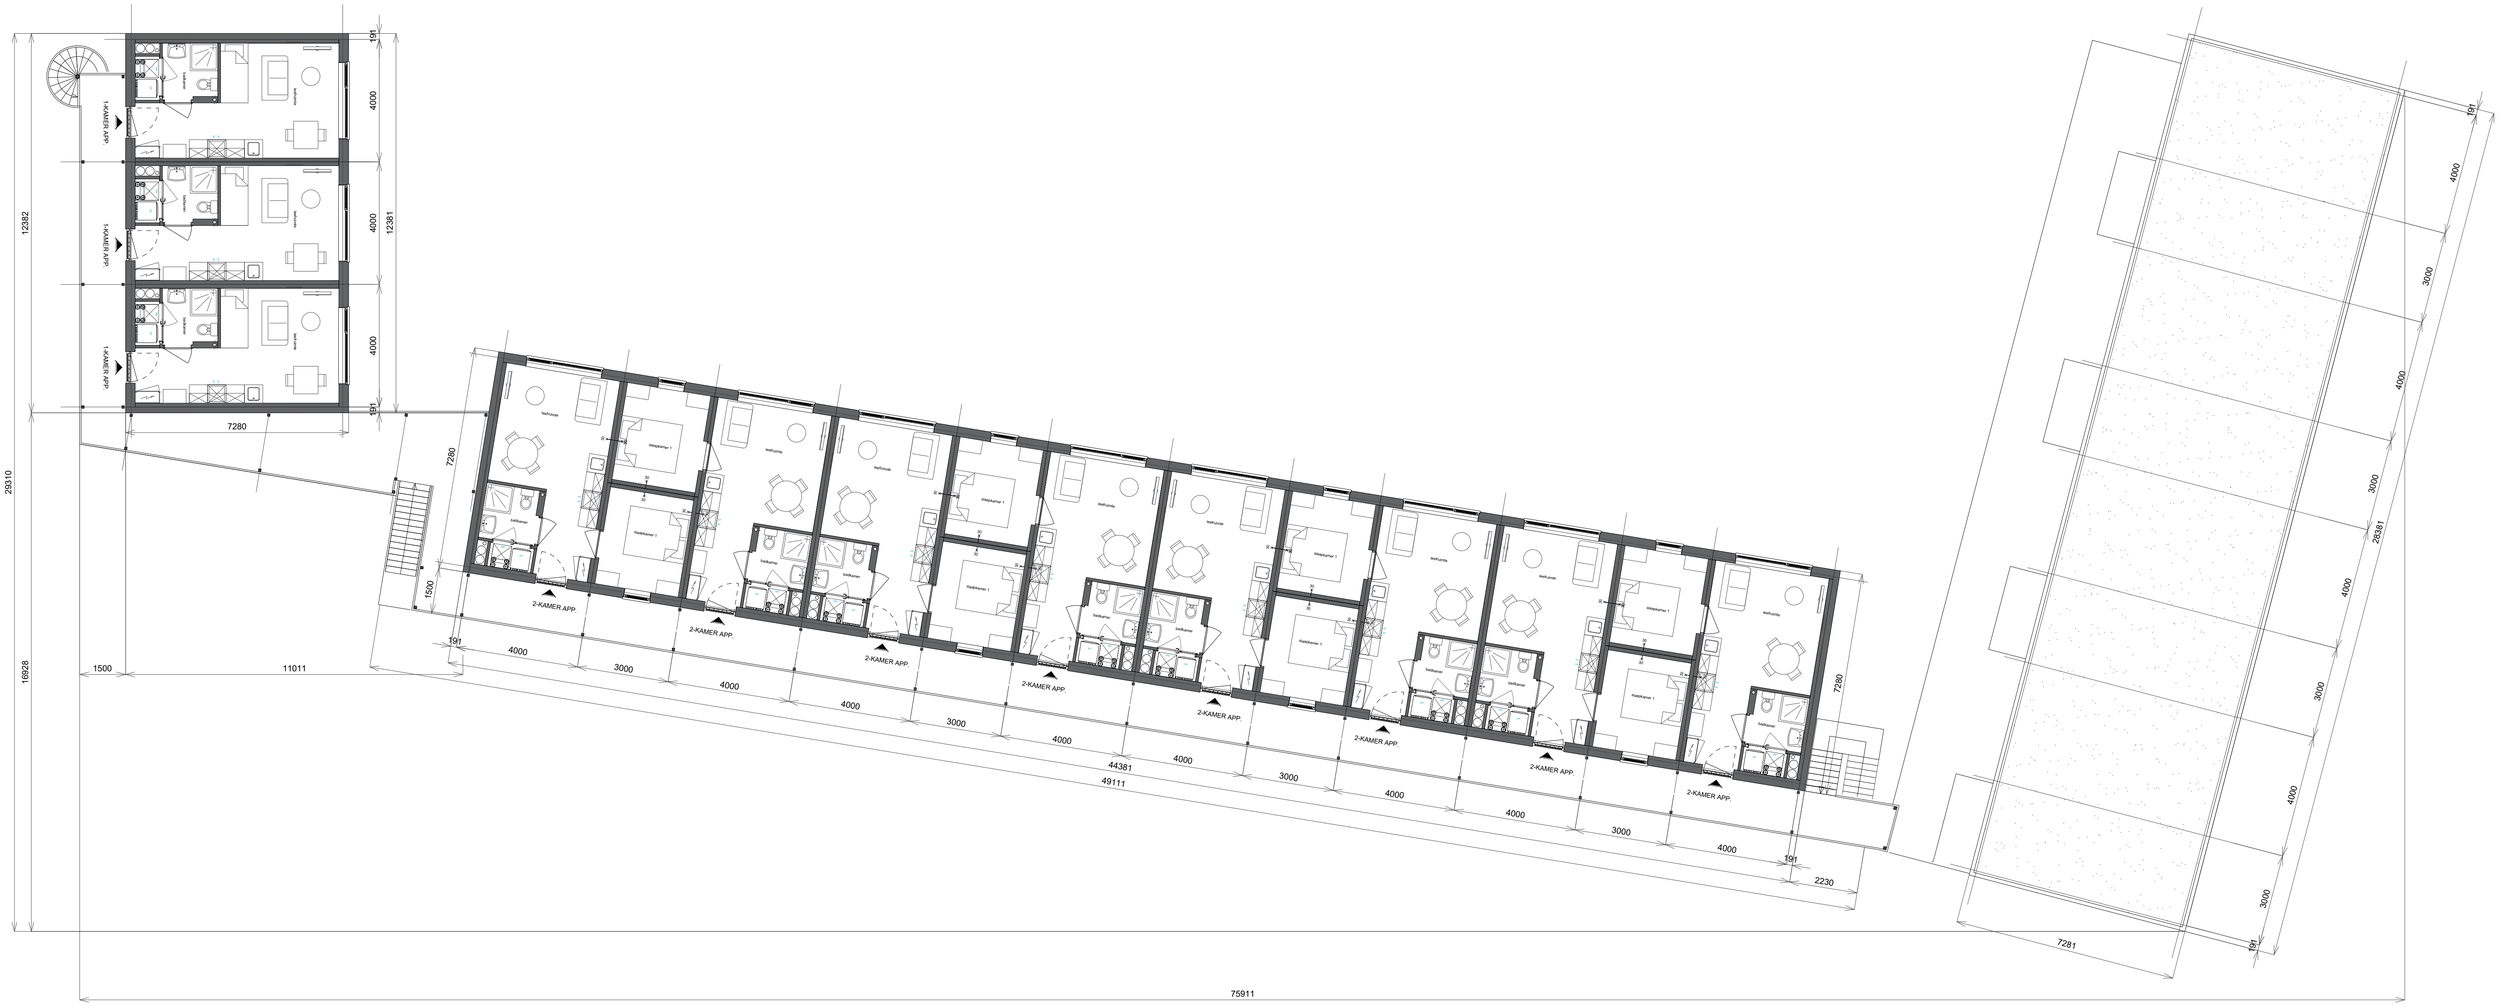

Barli		Projectnummer	23022
		Projectnaam	40 Flexwoningen Voorhout
		Opdrachtgever	Woonstichting Stek
Onderdeel	2e Verdieping plattegrond	Tekenaar	SvdH
Omschrijving	Definitief ontwerp	Datum	24-05-2024
Tekening	D04	Versie	B
		Schaal	1:100
			A1