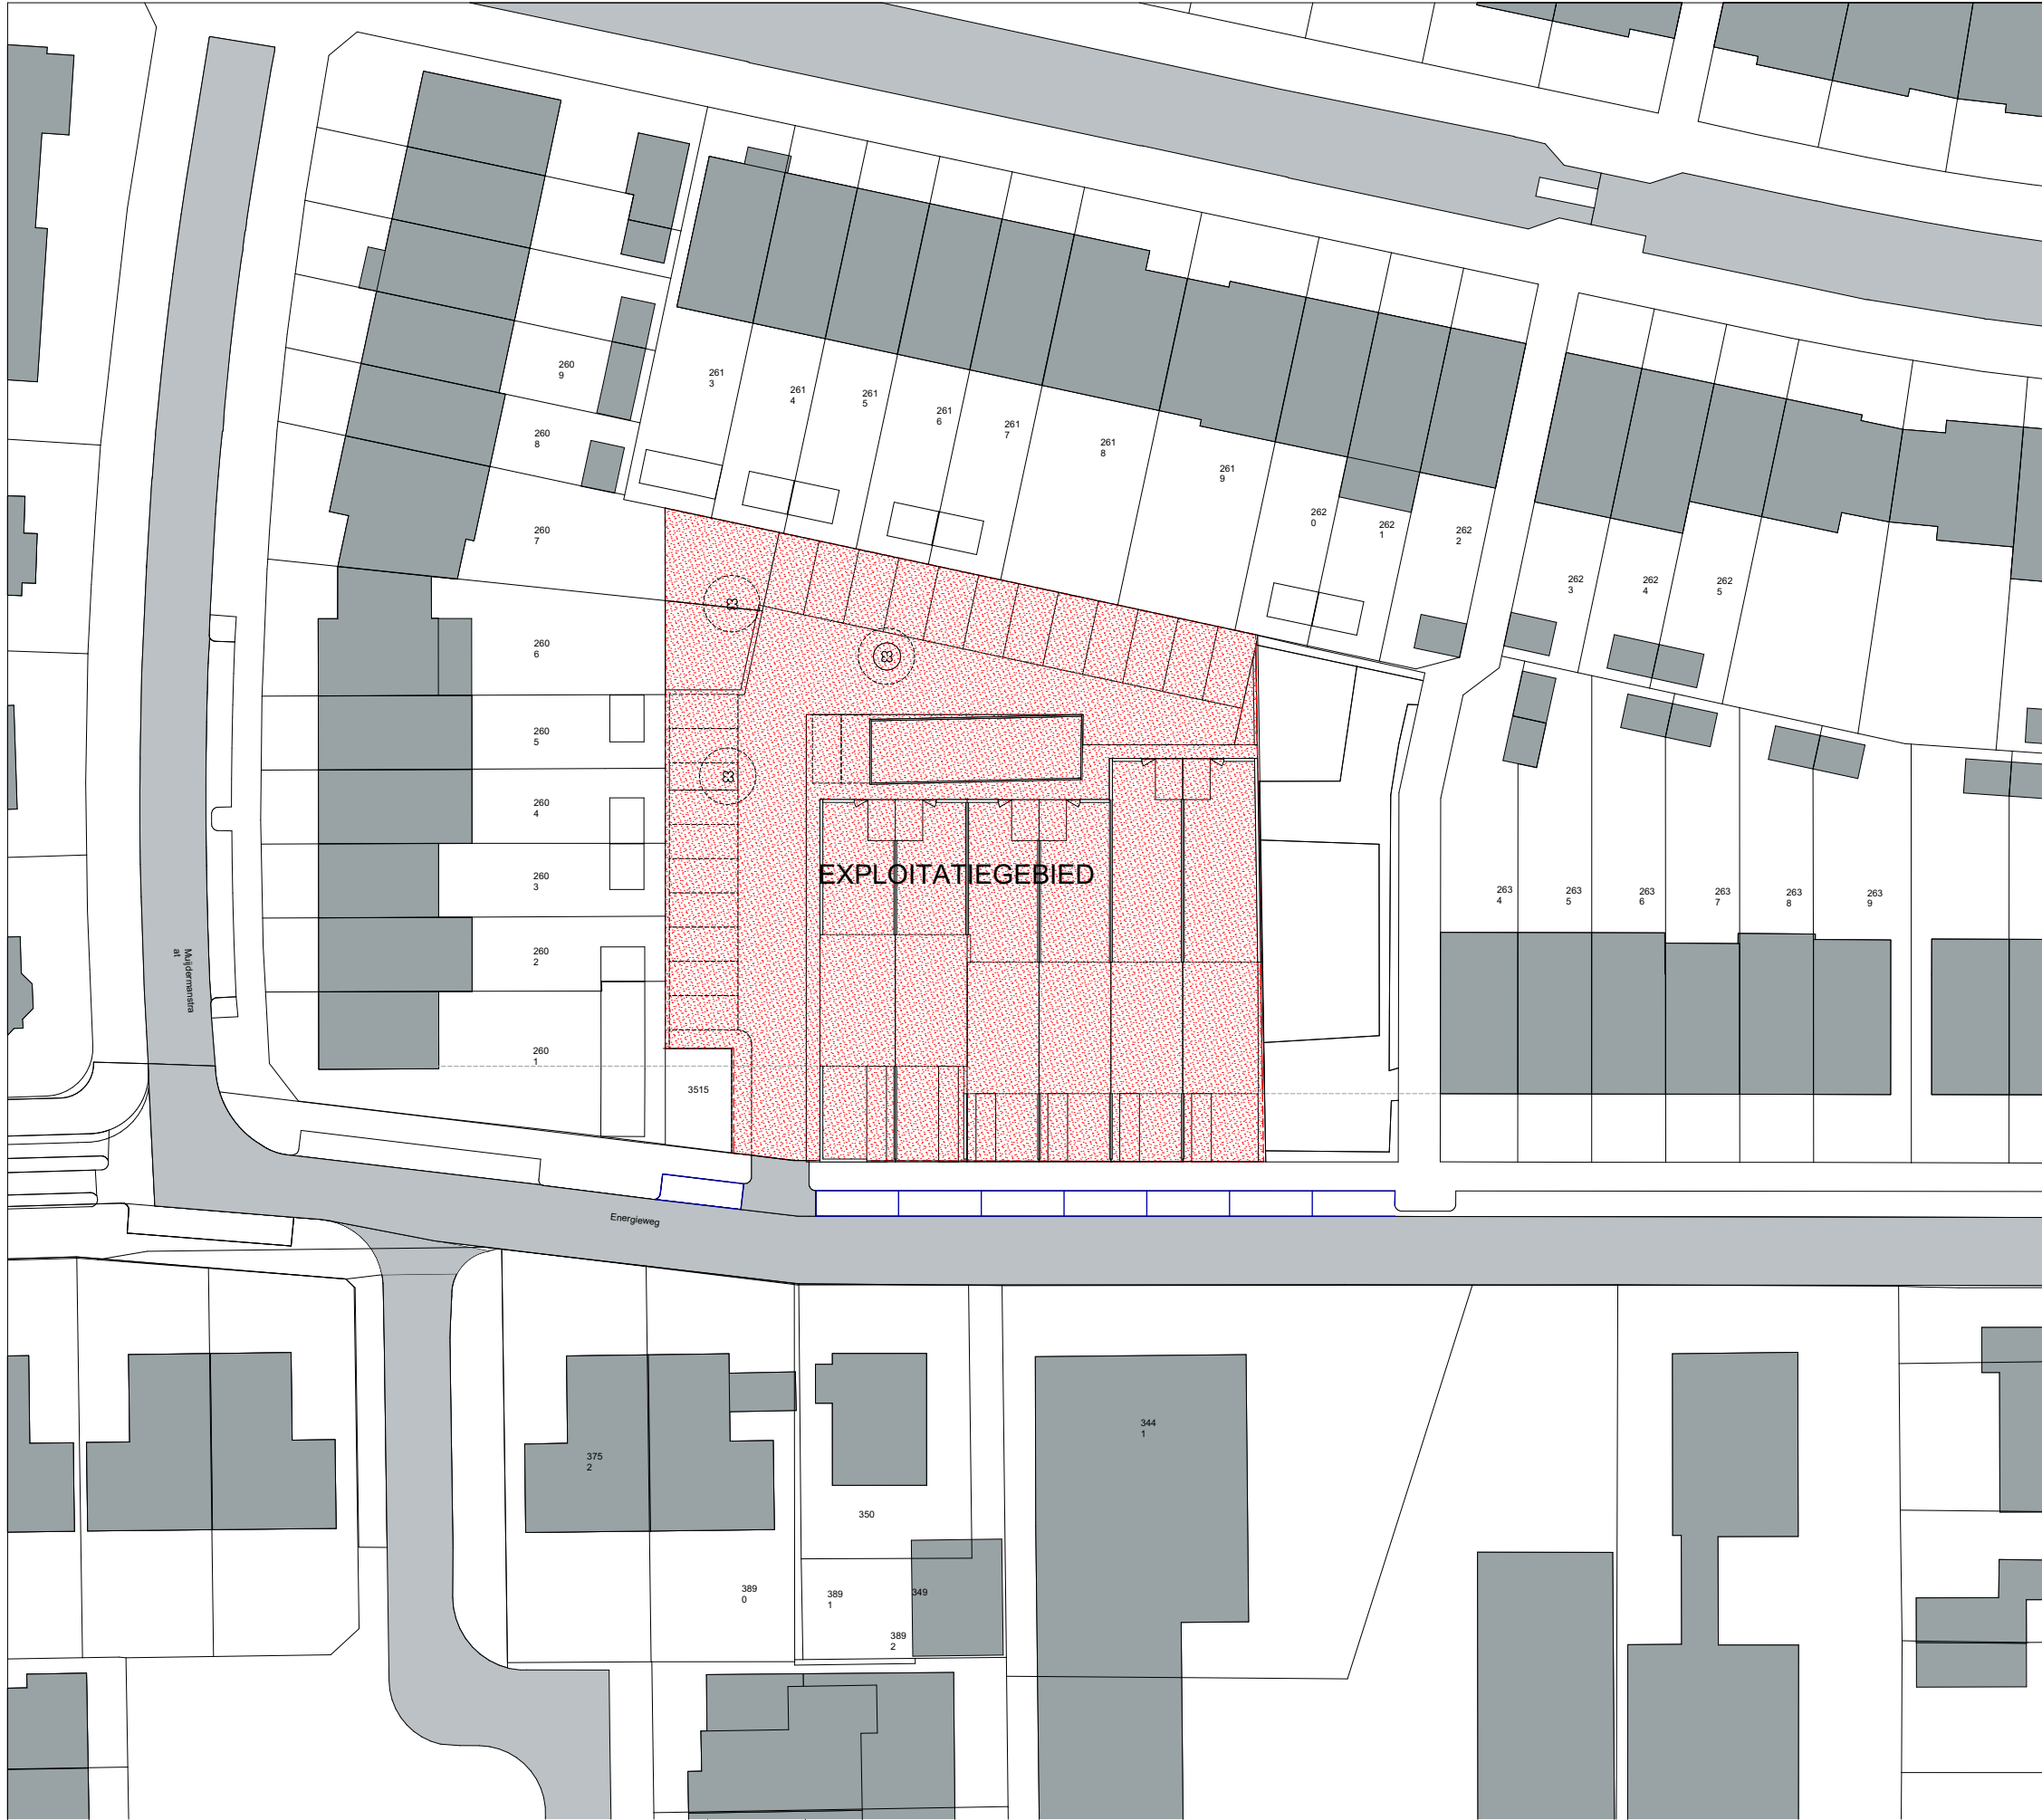


Kadastrale gemeente
Sectie
Perceel
Schaal

Zwolle
P
3516
1:500

Versteegh
Hofman
Architecten

maatvoering in het werk te controleren

opdrachtgever:
Jongbouw B.V.

project:
Energieweg 30, 8017 BE Zwolle

onderwerp:
exploitatiegebied

projectnummer:
2308

formaat:
A3

fase:
Bouwaanvraag

schaal:
1:500

getekend:
LvE

datum:
12-12-2024

gewijzigde datum:
A:
B:

status:
Definitief

tekeningnr.

S-06